


Key plan

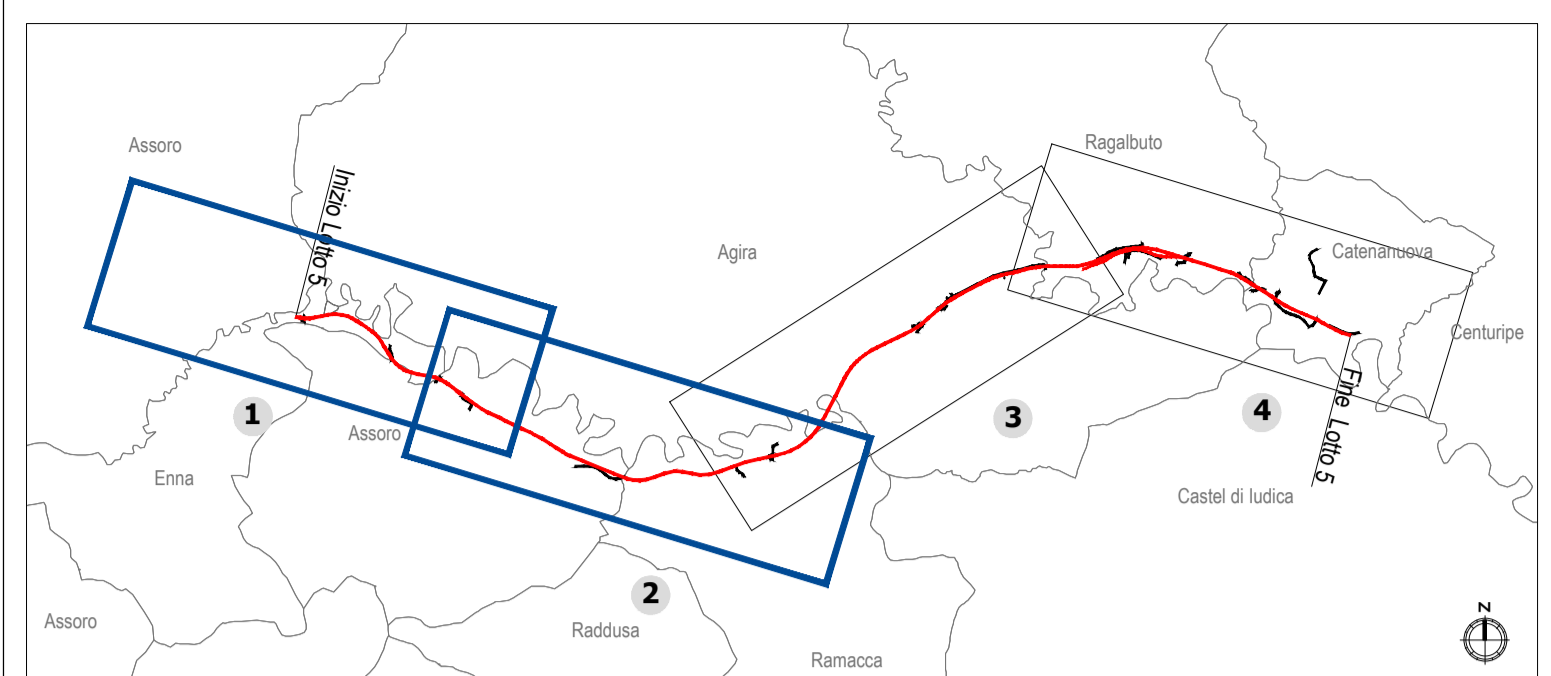



LEGENDA

- Opere di linea
- Opere varie connesse
- Ferrovia esistente
- Dismissione linee ferroviarie esistenti
- Aree di cantiere fisso
- Aree boscate tutelate ex art. 142 co. 1 lett. g) D.lgs 142/2004 e smi
- Zona Speciale di Conservazione (Monte Chiapparo - ITA060014)
- Aree di connessione ecologica
- Nodi Rete Ecologica Siciliana
- Corridoio lineare
- Corridoio diffuso
- Corridoio diffuso da riqualificare
- Beni culturali
- Zone archeologiche tutelate ex art. 142 co. 1 lett. m) D.lgs 142/2004 e smi
- Beni etnoantropologici art. 10 co. 3 lett. a) D.lgs 142/2004 e smi
- Beni architettonici di interesse culturale dichiarato ex art. 10 co. 1 D.lgs 142/2004 e smi
- Sistema insediativo
- Ricettori acustici abitativi compresi entro la fascia di 250 m. per lato dal binario esterno
- Ripristino stato dei luoghi
- Bagnature
- Barriere anti rumore
- Opere a verde
- Barriere antirumore

Misure ed interventi per prevenire, ridurre e mitigare i potenziali effetti negativi
Misure ed interventi in fase di cantiere**

Misure ed interventi in fase di esercizio

NB
 Le risorse rappresentate nel presente elaborato costituiscono una sintesi espressamente riferita al patrimonio vegetazionale, paesaggistico e culturale
 ** La puntuale rappresentazione grafica delle misure ed interventi riportati nel presente elaborato, nonché di quelli concernenti le barriere antirumore mobili di avanzamento lavori e la bagnatura e spazzolatura delle viabilità di cantiere è riportata nell'elaborato "Planimetria degli interventi di mitigazione" allegato al Progetto ambientale della cantierizzazione

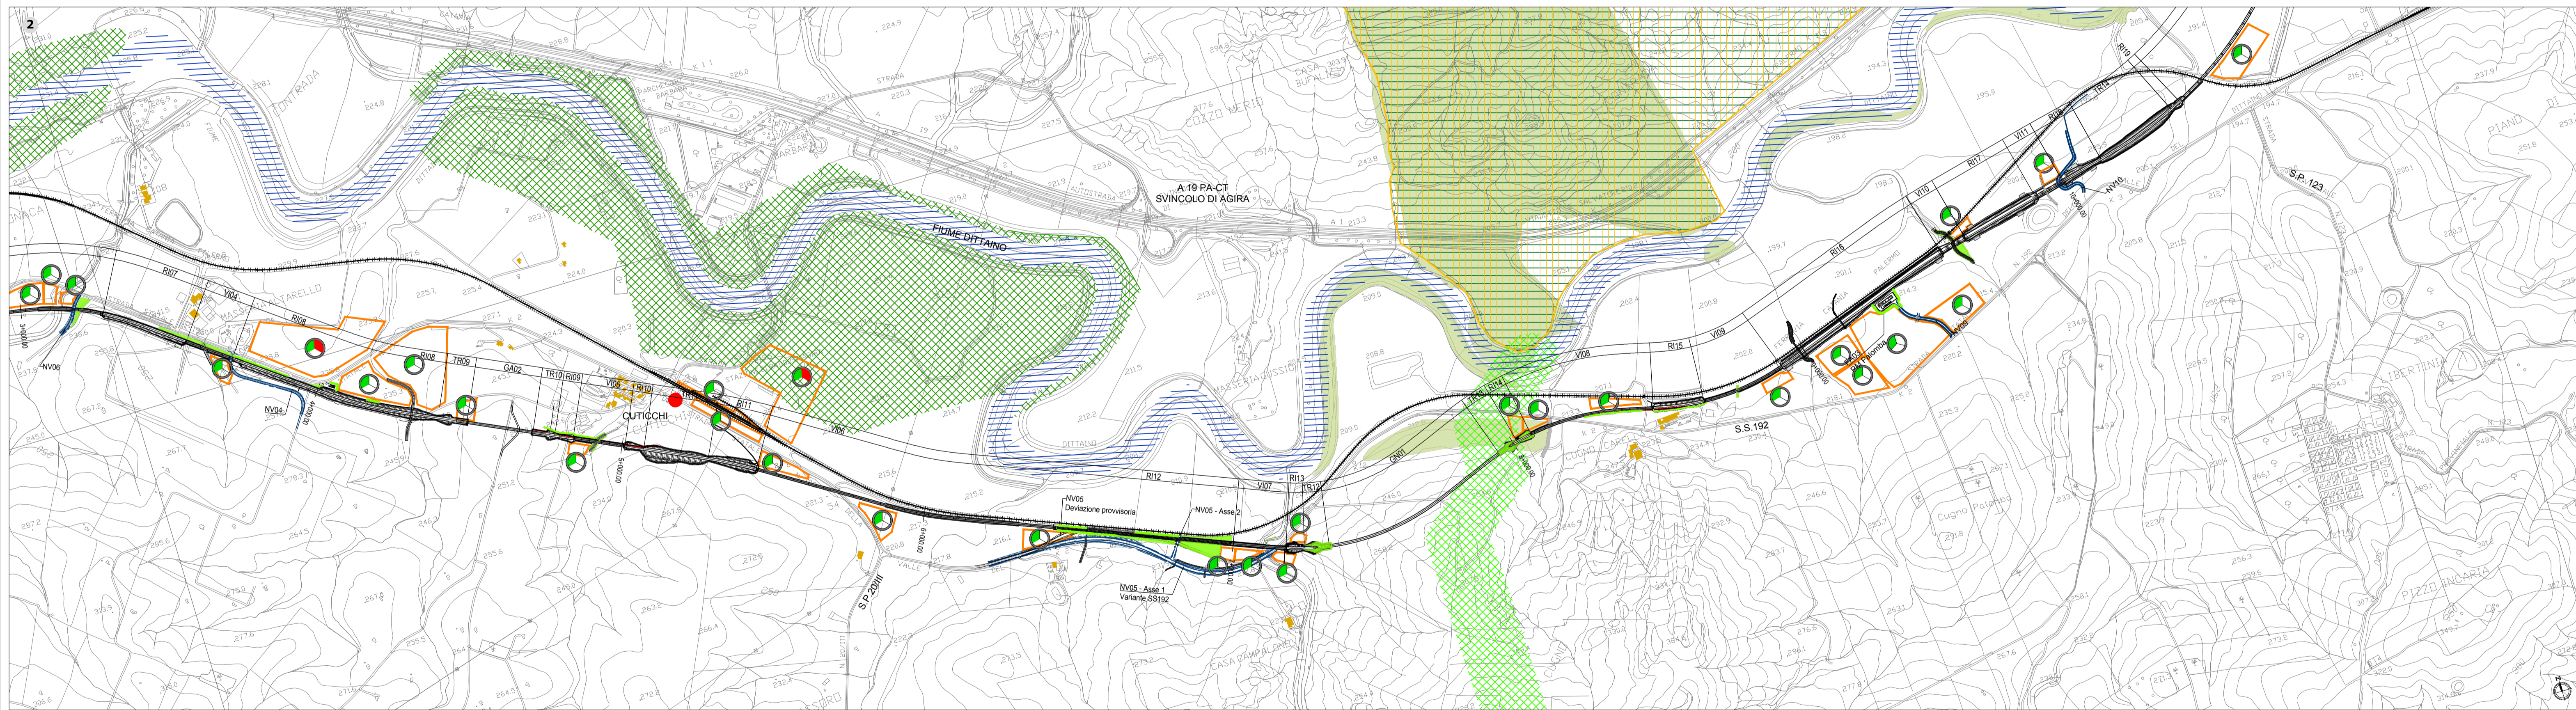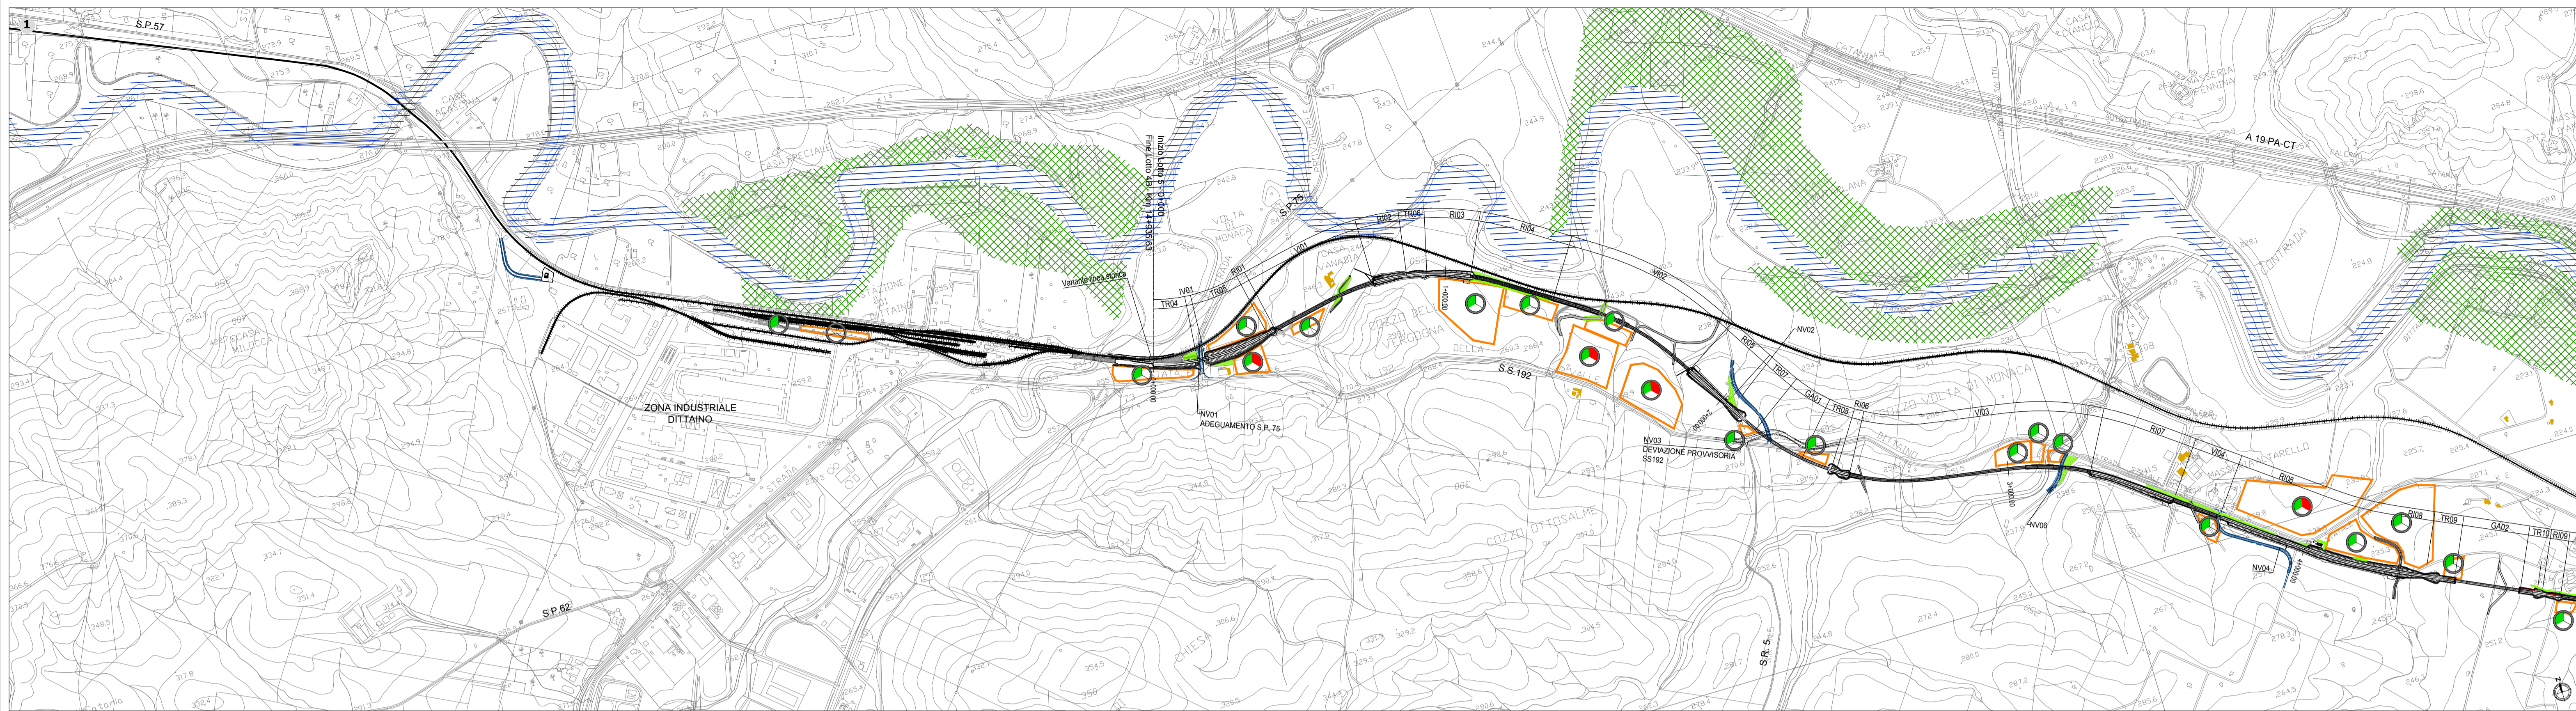

COMMITTENTE:

PROGETTAZIONE:





DIRETTRICE FERROVIARIA MESSINA - CATANIA - PALERMO
NUOVO COLLEGAMENTO PALERMO - CATANIA

U.O. ARCHITETTURA, AMBIENTE E TERRITORIO



PROGETTO DEFINITIVO
TRATTA DITTAINO - CATENANUOVA

STUDIO DI IMPATTO AMBIENTALE
 Carta di sintesi degli aspetti ambientali Tav. 1/2

Rapporto con il sistema dei vincoli e delle tutele

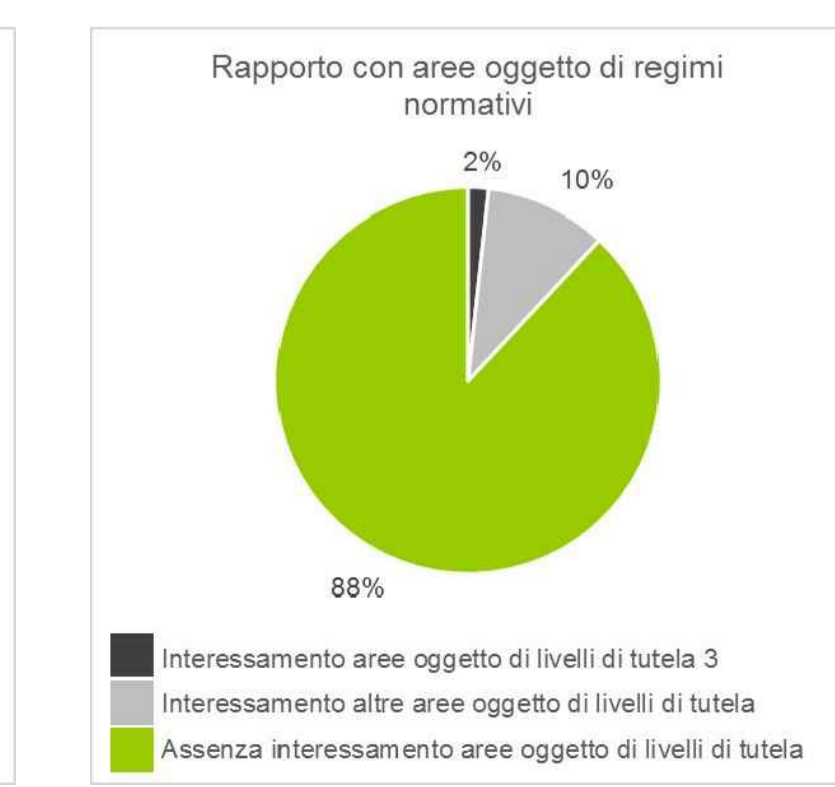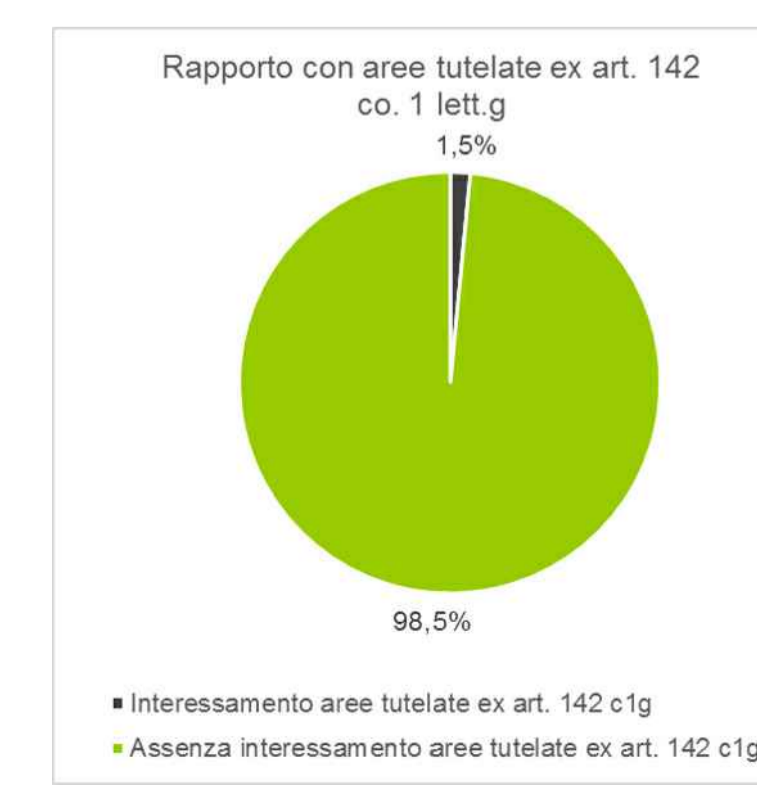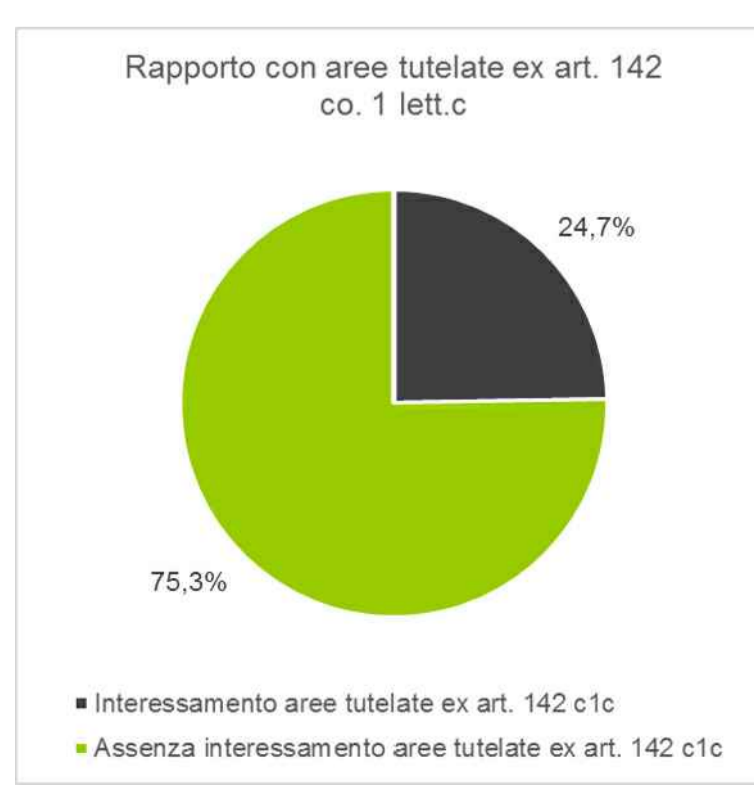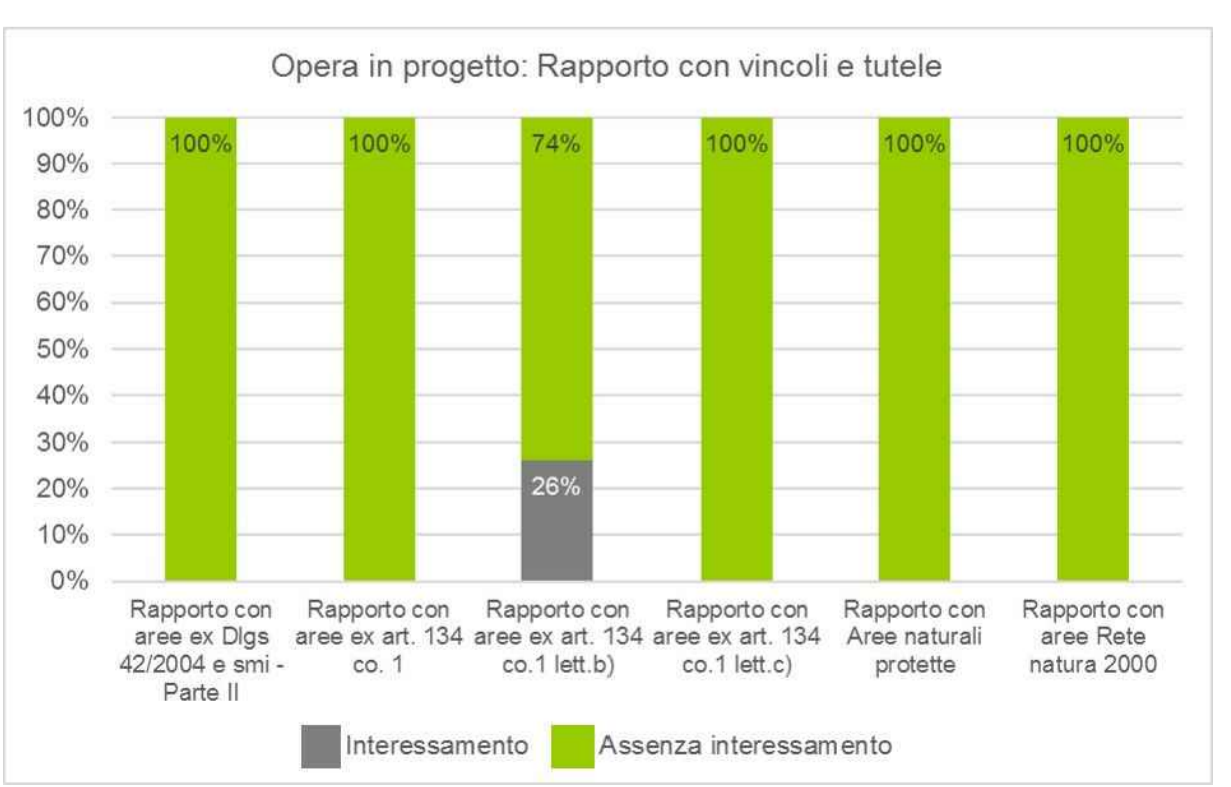

Produzioni e consumi

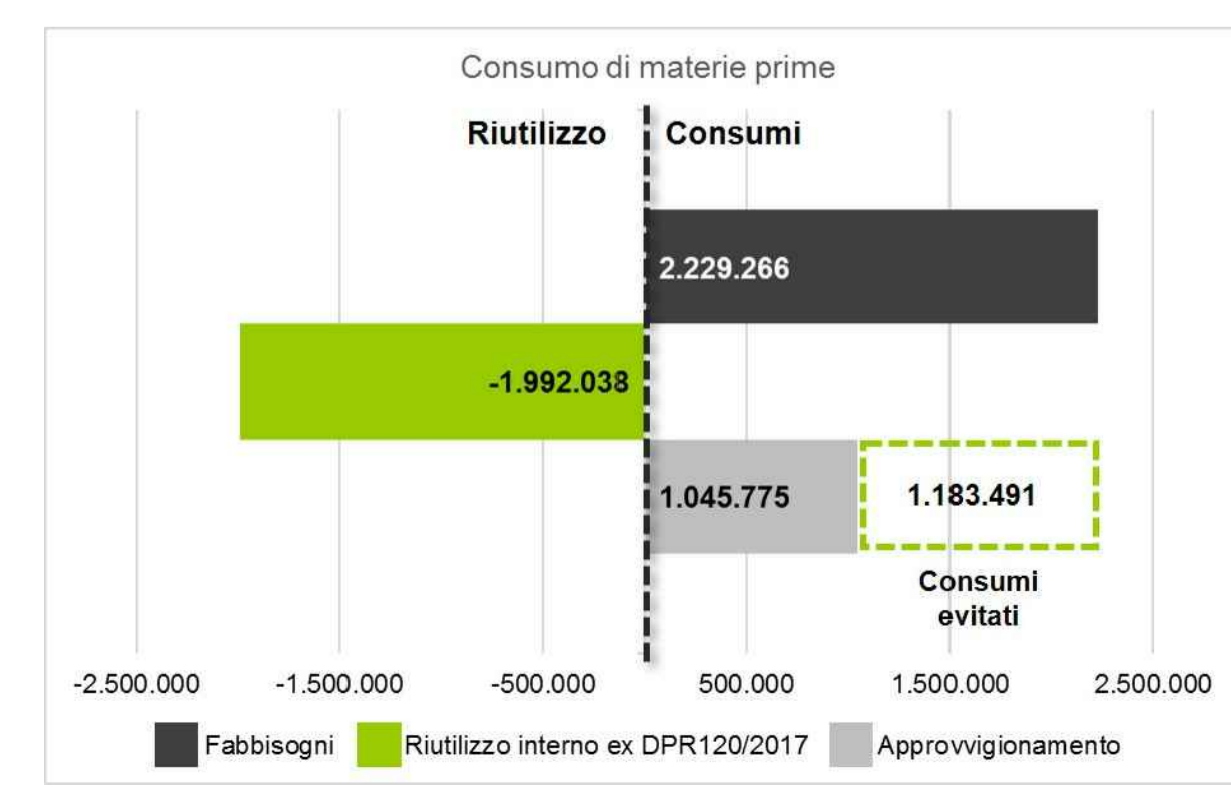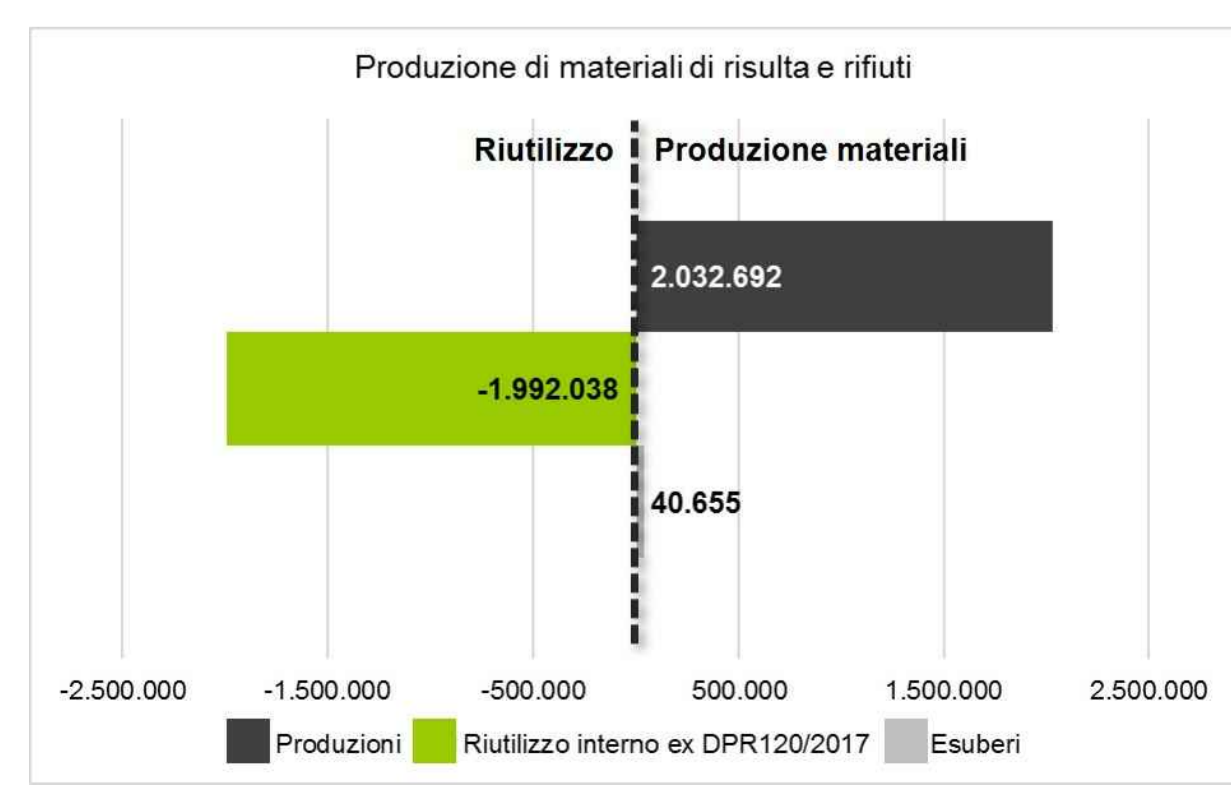

SCALA: 1:10.000

COMMESSA LOTTO FASE ENTE TIPO DOC. OPERA/DISCIPLINA PROGR. REV.

RS3E 50 D 22 P4 SA0001 009 A

Rev.	Descrizione	Redatto	Data	Verificato	Data	Approvato	Data	Autorizzato Data
A	Emissione esecutiva	F. Messeri	Febbraio 2019	D. Pizzoli G. Dielli	Febbraio 2019	F. Spascerio	Febbraio 2019	D. Luobvici F. Ferrarini G. Dielli

File: RS3E50D22P4SA0001009A n. Elab.: 2090