


- LEGENDA**
- Opere di linea
 - Opere viarie connesse
 - Aree di cantiere**
 - CB - Cantiere base
 - CO - Cantiere operativo
 - AT - Area tecnica
 - DT - Deposito temporaneo
 - AR - Cantiere di armamento
 - AS - Area di stoccaggio
 - Area di lavoro
 - Ricettori e barriere acustiche**
 - Ricettori residenziali
 - Ricettori non residenziali
 - Monumenti religiosi
 - Ricettori in demolizione
 - Barriere acustiche della linea ferroviaria
 - Barriere antirumore di cantiere fisso
 - Barriere antirumore - avanzamento lavori
 - Opere a verde

PUNTI DI MONITORAGGIO

Simbolo	Descrizione	Simbolo	Descrizione
🌀	ATC - ATMOSFERA CANTIERE	🌀	RUC - RUMORE CANTIERE
🌀	ATV - ATMOSFERA VIABILITA' DI CANTIERE	🌀	RUF - RUMORE TRANSITO FERROVIARIO
🌀	ASU - ACQUE SUPERFICIALI	🌀	RUL - RUMORE FRONTE AVANZAMENTO LAVORI
🌀	ASO - ACQUE SOTTERRANEE	🌀	VEG - VEGETAZIONE
🌀	ASO_G - ACQUE SOTTERRANEE GALLERIE	🌀	FAU - FAUNA
🌀	SUO - SUOLO E SOTTOSUOLO		

- FASE DI MONITORAGGIO**
- 🌀 ANTE OPERAM
 - 🌀 CORSO D'OPERA
 - 🌀 POST OPERAM

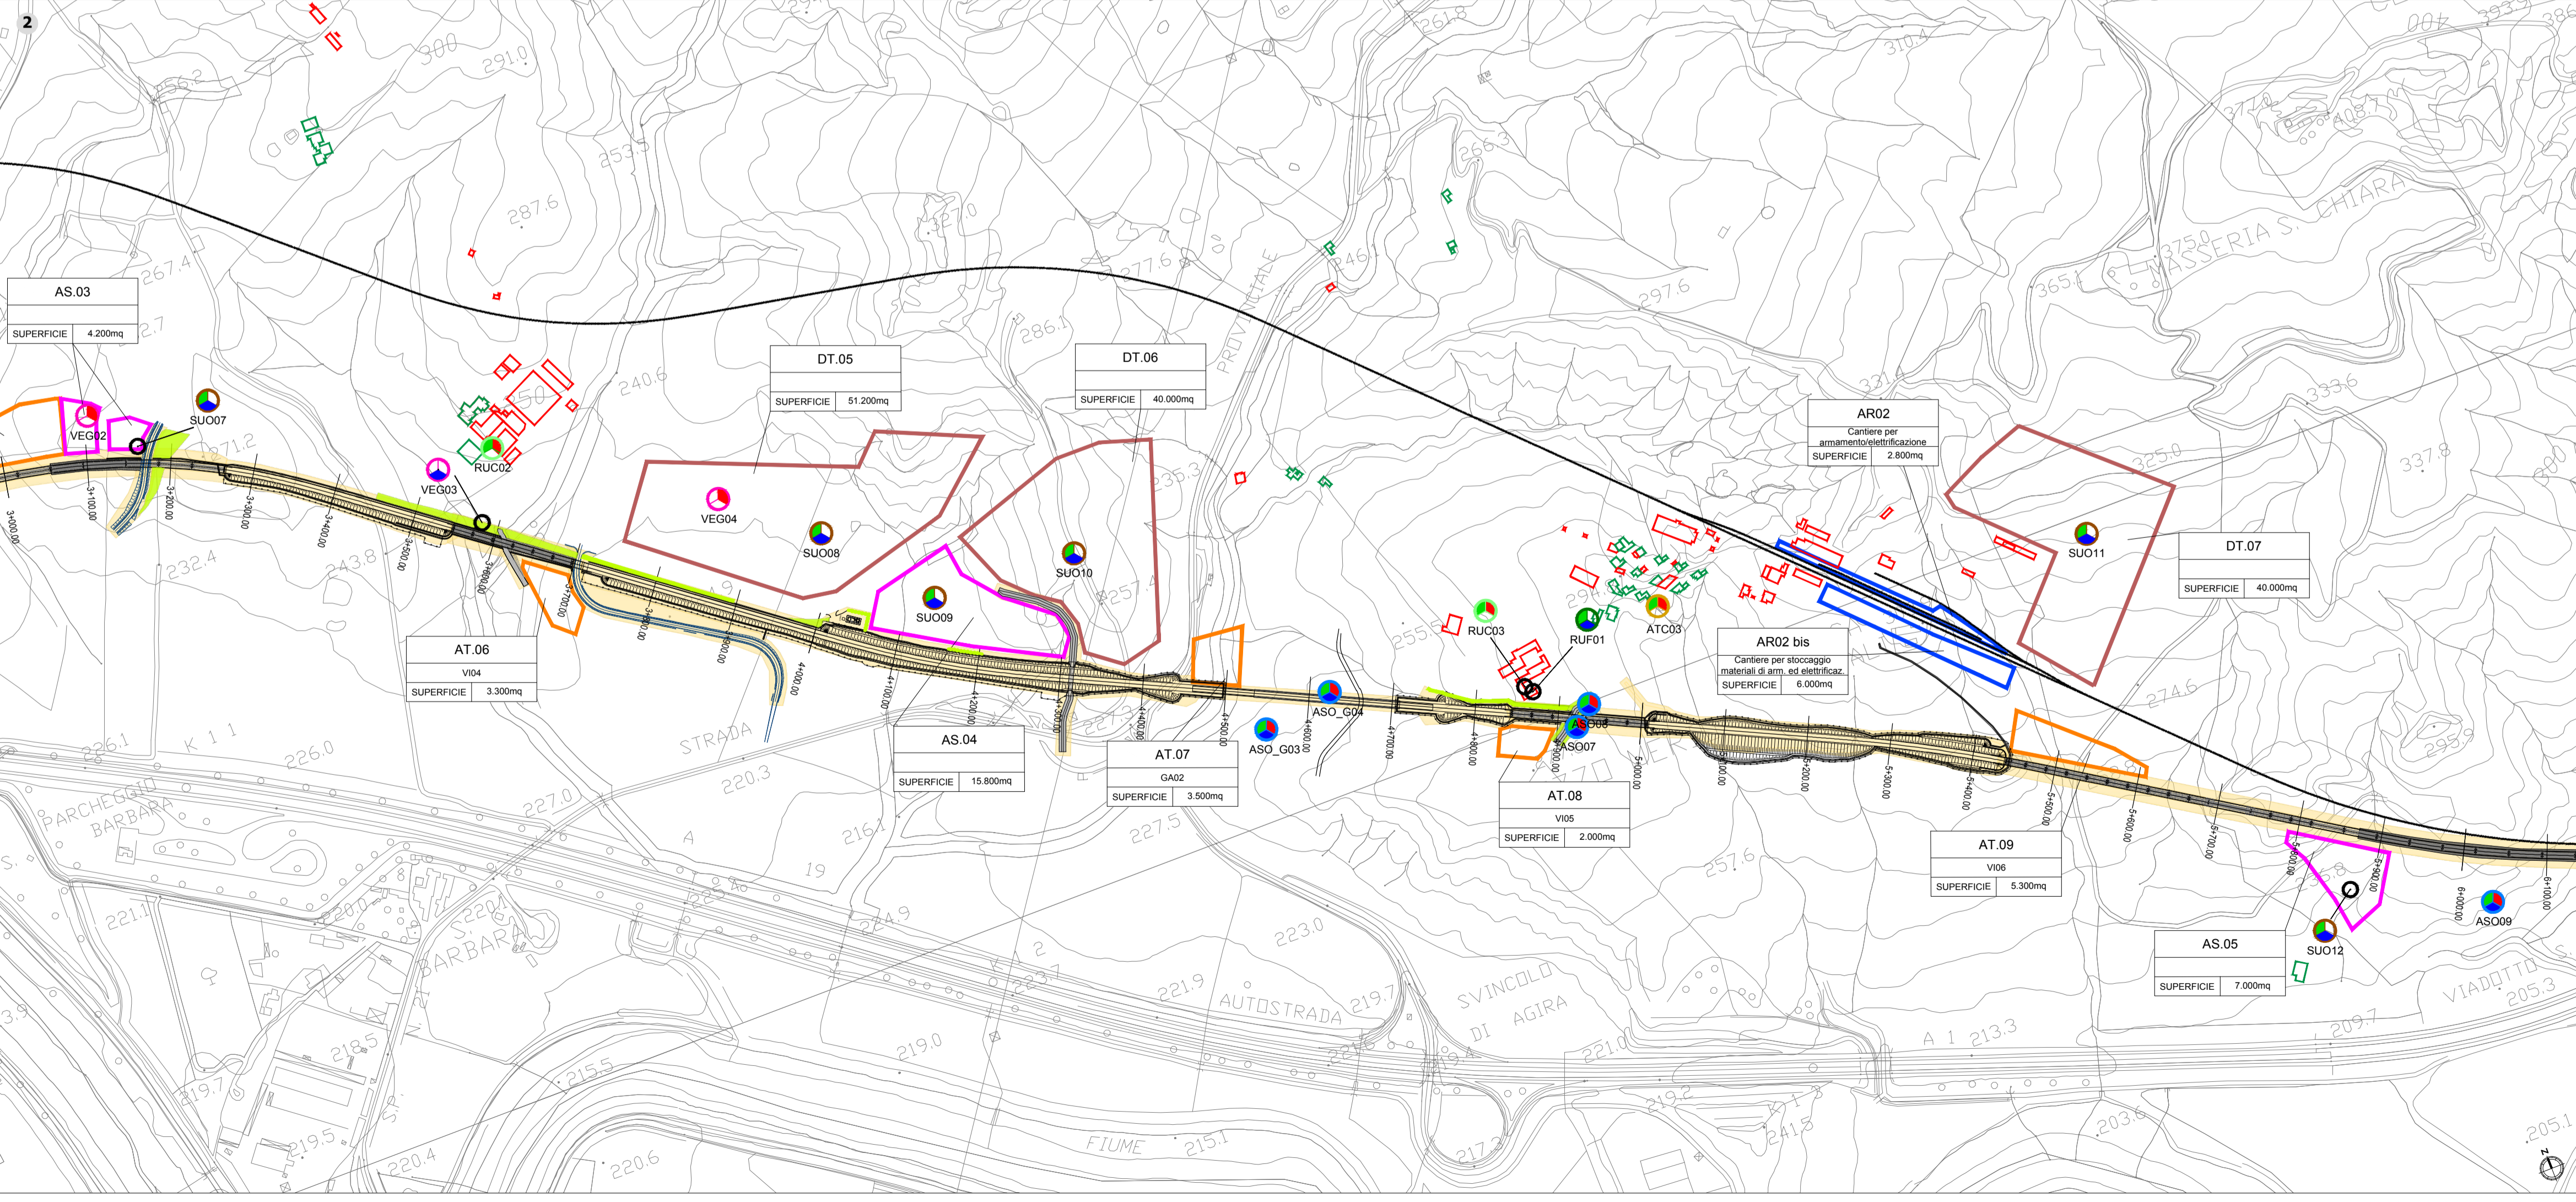

COMMITTENTE: **RFI** RETE FERROVIARIA ITALIANA GRUPPO FERROVIE DELLO STATO ITALIANE

PROGETTAZIONE: **ITALFERR** GRUPPO FERROVIE DELLO STATO ITALIANE

DIRETTRICE FERROVIARIA MESSINA - CATANIA - PALERMO

NUOVO COLLEGAMENTO PALERMO - CATANIA

U.O. ARCHITETTURA, AMBIENTE E TERRITORIO

PROGETTO DEFINITIVO

TRATTA DITTAINO-CATENANUOVA

PROGETTO DI MONITORAGGIO AMBIENTALE

Planimetria punti di misura Tav. 1/4

SCALA: **1:5.000**

COMMESSA	LOTTO	FASE	ENTE	TIPO DOC.	OPERA/DISCIPLINA	PROGR.	REV.
RS3E	50	D	22	P5	MA0000	001	A

Rev.	Descrizione	Redatto	Data	Verificato	Data	Approvato	Data	Autorizzato Data
A	Emissione esecutiva	F. Massari	Febbraio 2020	D. Polinori G. D'Agelli	Febbraio 2020	F. Sparacino	Febbraio 2020	D. Ludovici Febbraio 2020

File: RS3E50D22P5MA000001A n. Elab.: 2093