N
MASW VI 08
MASW VI 07
MASW S6
MASW VI 05
MASW VI 04
MASW VI 03
MASW VI 02
MASW VI 01
L1
L2
S1
S2
S3
S4
S5
D18
D19
D21
D22
D23
D24
TRV
FYN
b2
bn1
bb1
bb2
bb3
GTL1
GTL2
GTL3
TPL
AVF
AAC
AACa

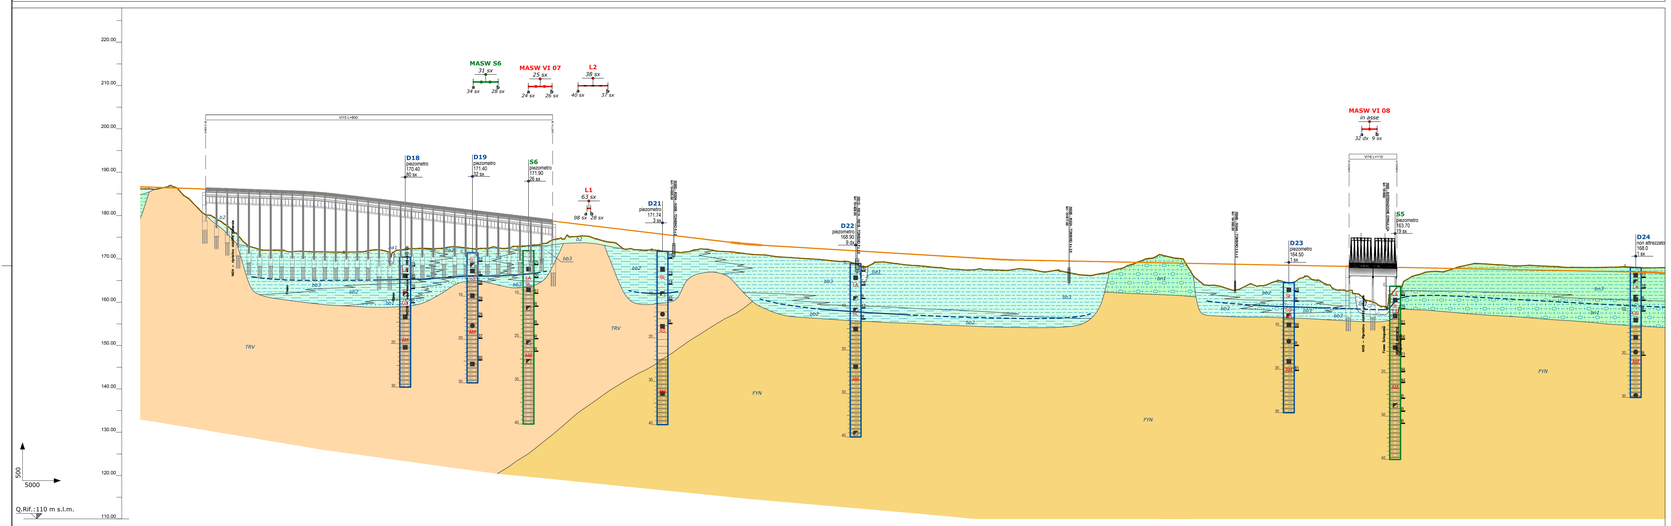
MASW S6
31 gx
34 sx 28 sx
MASW VI 07
25 gx
34 sx 36 sx 26 sx 26 sx
L2
28 gx
40 sx 37 sx
MASW VI 08
25 gx
32 dx 9 sx
VI16L+400
VI16L+100
D18
piezometro
170.40
50 sx
D19
piezometro
171.40
52 sx
S6
piezometro
171.50
45 sx
L1
0.2 gx
38 sx 28 sx
D21
piezometro
171.31
3 sx
D22
piezometro
168.50
9 dx
D23
piezometro
164.50
1 sx
S5
piezometro
163.70
14 sx
D24
non attrezzato
165.00
1 sx
TRV
FYN
b2
bb1
bb2
bb3
GTL1
GTL2
GTL3
TPL
AVF
AAC
AACa
500
5000
Q.Rif.: 110 m s.l.m.

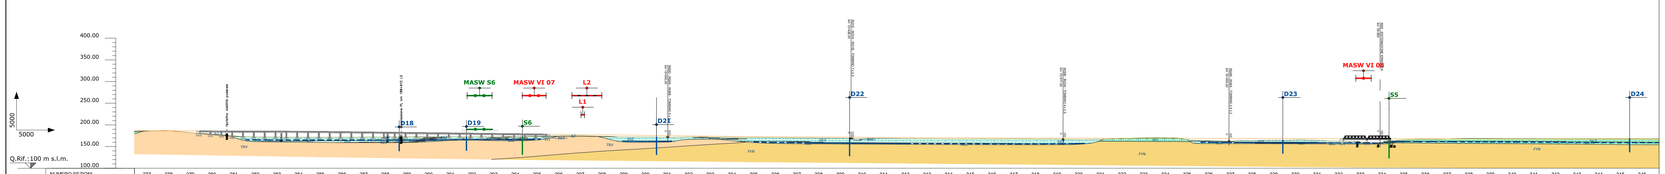
MASW S6
MASW VI 07
L2
L1
MASW VI 08
D18
D19
S6
D21
D22
D23
S5
D24
TRV
FYN
5000
5000
Q.Rif.: 100 m s.l.m.

| | | |