

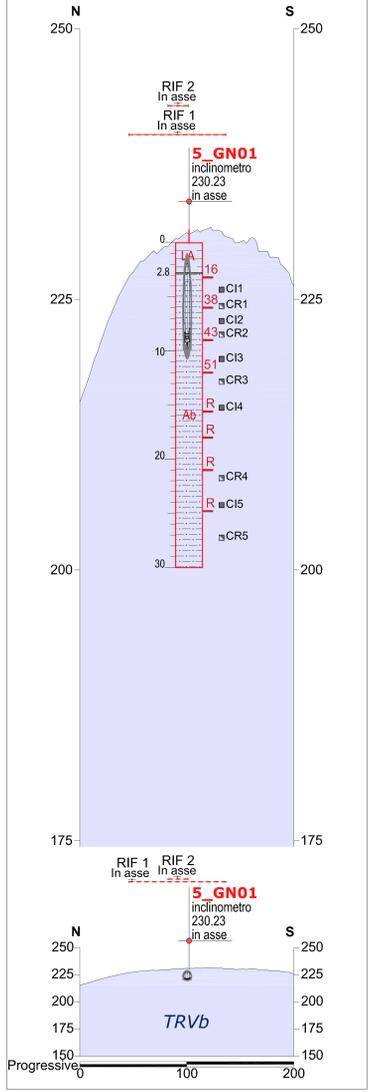


SEZIONE GEOLOGICA Imbocco lato Catania

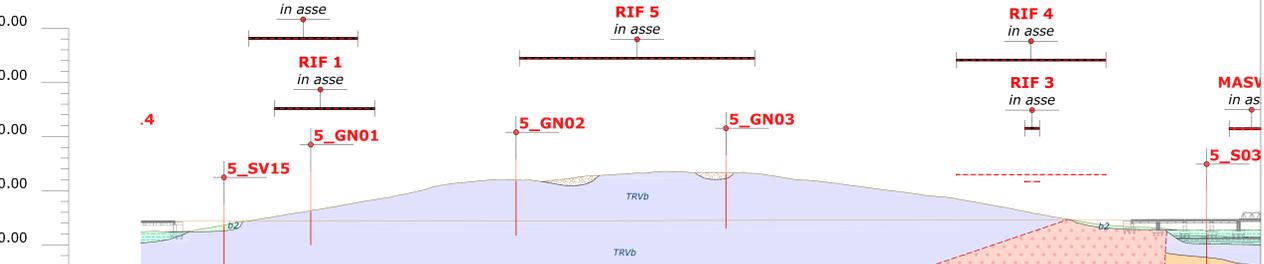

SEZIONE GEOLOGICA Imbocco lato Catania

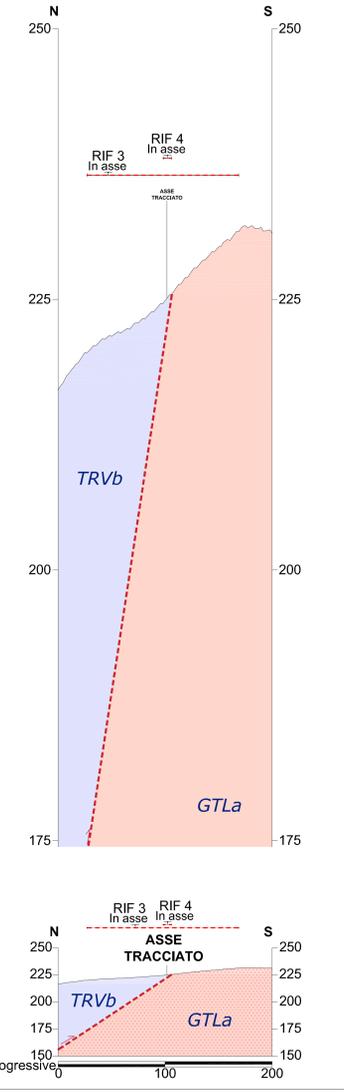

NUMERO SEZIONI	144	145	146	147	148	149	150	151	152	153	154	155	156	157	158	159	160	161	162	163	164
DISTANZE PARZIALI	50.00	50.00	50.00	50.00	50.00	50.00	50.00	50.00	50.00	50.00	50.00	50.00	50.00	50.00	50.00	50.00	50.00	50.00	50.00	50.00	50.00
DISTANZE PROGRESSIVE	7+150.00	7+200.00	7+250.00	7+300.00	7+350.00	7+400.00	7+450.00	7+500.00	7+550.00	7+600.00	7+650.00	7+700.00	7+750.00	7+800.00	7+850.00	7+900.00	7+950.00	8+000.00	8+050.00	8+100.00	8+150.00
QUOTE TERRENO	212.54	215.16	223.76	232.00	240.63	250.13	258.54	269.94	266.92	266.16	266.94	266.84	260.39	285.04	248.68	242.56	233.86	224.18	217.38	214.31	213.32
QUOTE PROGETTO	222.01	221.82	221.71	221.78	221.87	221.95	222.04	222.12	222.21	222.29	222.38	222.46	222.55	222.63	222.72	222.80	222.89	222.97	223.06	223.14	223.23
ETTOMETRICHE	72	73	74	75	76	77	78	79	80	81											
ANDAMENTO PLANIMETRICO	90.00' Sv= 120.00		Sv= 448.63 a=38.08 R= 750.00				A= 300.00 Sv= 120.00 L= 84.33				A= 300.00 Sv= 120.00				Sv= 343.62 R= 750.00						
SOPRAELEVAZIONI	140 mm.		140 mm.				140 mm.				140 mm.				140 mm.						

### DEPOSITI CLASTICI QUATERNARI

**DEPOSITI DI VERSANTE**

**DEPOSITI PALUSTRALI**

**DEPOSITI ALLUVIONALI**

**DEPOSITI ALLUVIONALI TERRAZZATI**

**DEPOSITI DI BACINI SATELLITE**

**Formazione di Catolica**

**Formazione Terravecchia**

**Formazione di Polizzi**

**Argille Varicolori inferiori**

**Argille e arenarie glaucoverdi di Catanuares**

### Simbologia

Simbologia	Descrizione	Simbologia	Campagna Indagini
[Symbol]	Sondaggio a carteggio continuo attrezzato con cronometro	[Symbol]	Campagna geologica 2018-2019
[Symbol]	Sondaggio a carteggio continuo attrezzato con cronometro	[Symbol]	Campagna geologica 2015
[Symbol]	Sondaggio a carteggio continuo attrezzato con cronometro	[Symbol]	Campagna geologica 2013

### Litofacies e schema litologico in profilo

Stigla	Litofaccia	Stigla	Litofaccia
[Symbol]	Alternanza argille e arenarie	[Symbol]	Ghiale e sabbie
[Symbol]	Argilla marmosa	[Symbol]	Lumi e argille
[Symbol]	Argilla sabbiosa	[Symbol]	Reggite
[Symbol]	Arenaria e calcarenite	[Symbol]	Sabbie e limi
[Symbol]	Argilla bruciata	[Symbol]	

### Simbologia

Simbologia	Descrizione
[Symbol]	Corso d'acqua e canale
[Symbol]	Specchio d'acqua
[Symbol]	Limbe stratigrafiche, a tratteggio se presenta e/o spegato
[Symbol]	Giacitura degli strati a polarità sconosciuta
[Symbol]	Giacitura degli strati inclinati
[Symbol]	Faglia di cinematica sconosciuta, a tratteggio se presenta e/o spegato
[Symbol]	Sovracceamento, a tratteggio se presenta e/o spegato
[Symbol]	Forme, processi e depositi gravitativi
[Symbol]	Forme e processi dovuti alle acque correnti superficiali
[Symbol]	Forme antropiche e manuali

**IMBOCCO LATO PALERMO**

**IMBOCCO LATO CATANIA**

COMMITTENTE: **RFI**

**DIRETTRICE FERROVIARIA MESSINA - CATANIA - PALERMO**

**NUOVO COLLEGAMENTO PALERMO - CATANIA**

**U.O. GEOLOGIA, GESTIONE TERRE E BONIFICHE**

**PROGETTO DEFINITIVO**

**TRATTA DITTAINO - CATANUOVA (LOTTO 5)**

GEOLOGIA, GEOMORFOLOGIA E IDROGEOLOGIA

**GALLERIA LIBERTINA**

Carta geologica con elementi di geomorfologia, profilo geologico e sezioni

SCALA: **1:2000/200**

COMMESSA LOTTO FASE ENTE TIPO DOC. OPERACDISCIPLINA PROG. REV.

R3E	50	D	69	N6	GE	0001	001	A
-----	----	---	----	----	----	------	-----	---

Rev. Descrizione Realizzato Data Verificato Data Approvato Data Autorizzato Data

A	Emisione inedita		01/2019		01/2019			
---	------------------	--	---------	--	---------	--	--	--

File: RISSE\_50 D69 N6 GE001.001.dwg n. Elab.: 37