



PROFILO GEOLOGICO LONGITUDINALE

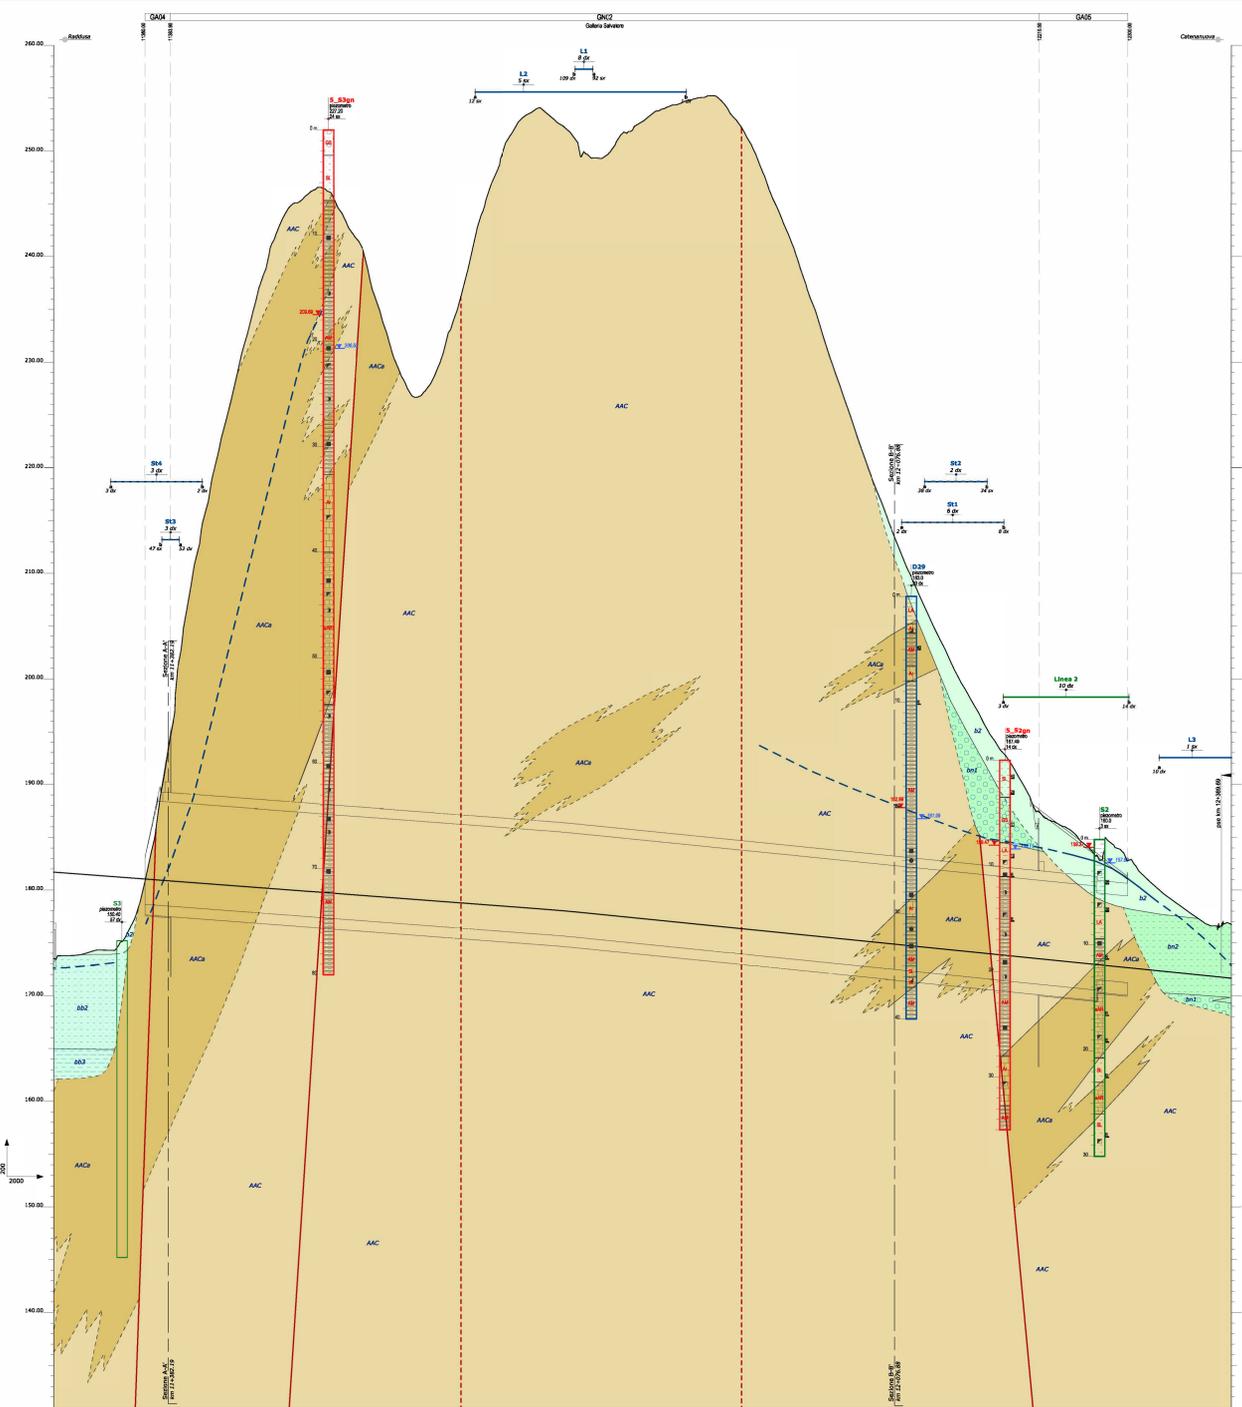


CARTA GEOLOGICA CON ELEMENTI DI GEOMORFOLOGIA

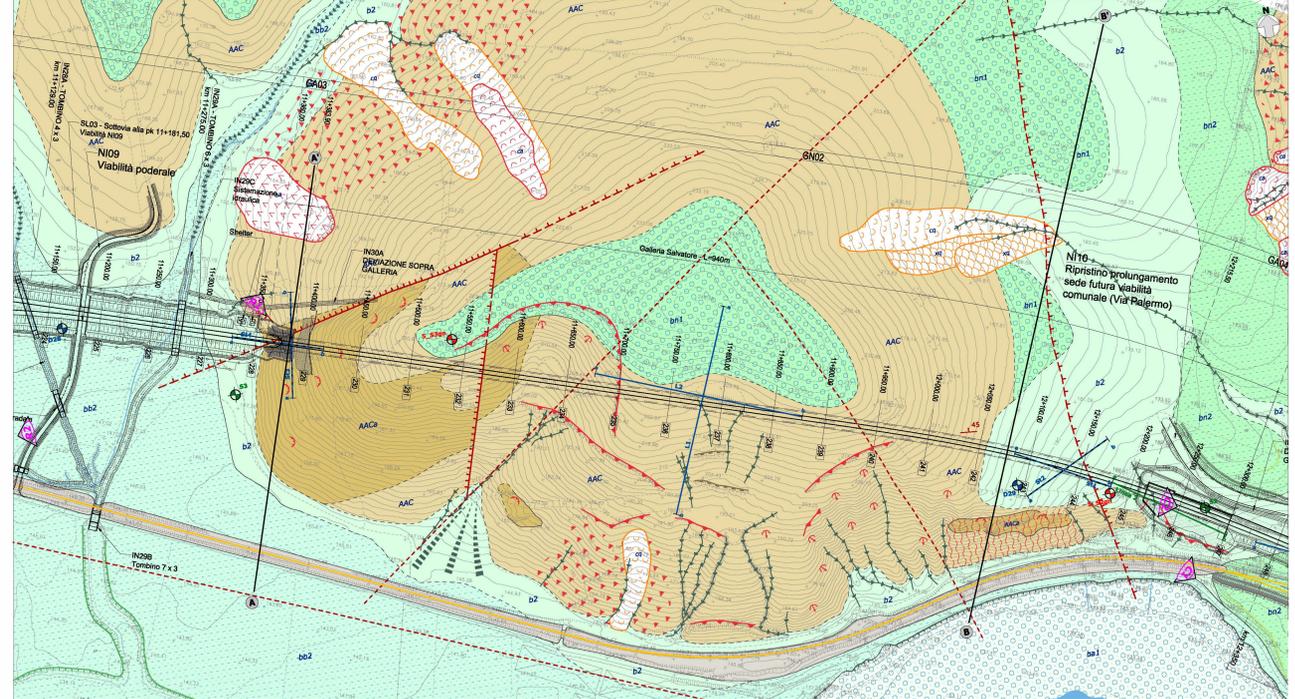

SEZIONE GEOLOGICA A-A'

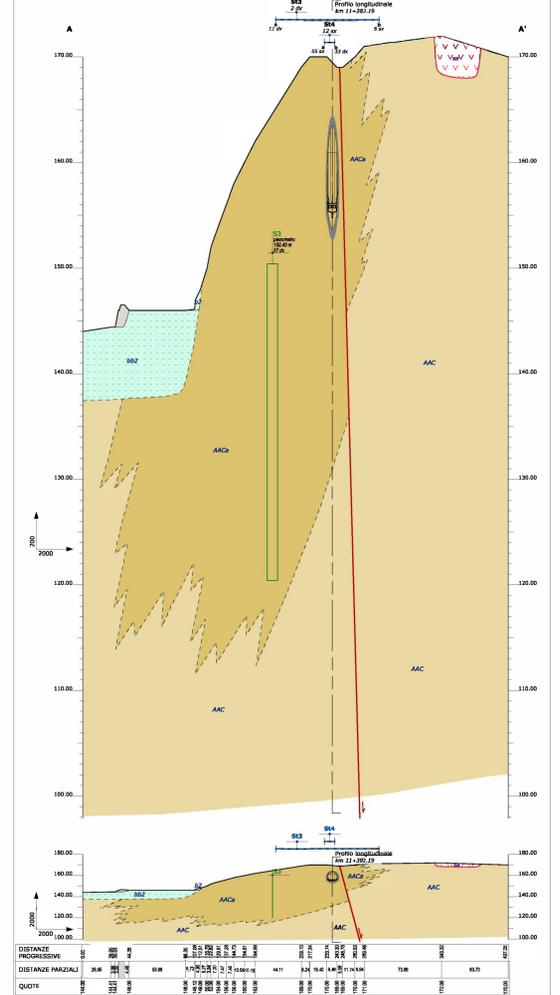

SEZIONE GEOLOGICA B-B'

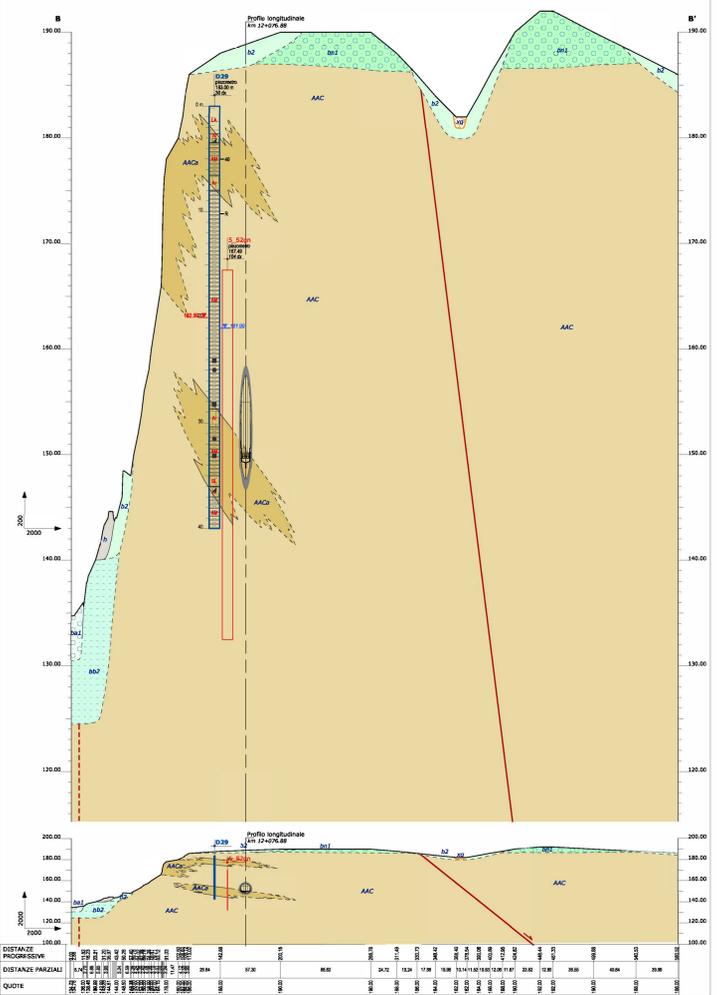

LEGENDA

DEPOSITI DI VERSANTE

DEPOSITI ALLUVIONALI

DEPOSITI ALLUVIONALI LOCALI

DEPOSITI ALLUVIONALI TERRAZZATI

UNITÀ DELLA CATENA APPENNINICO-MAGREBIDE

UNITÀ IDIOCI

Forme poligeniche

Forme, processi e depositi gravitativi

Forme e processi dovuti alle acque correnti superficiali

Forme antropiche e manufatti

Indagini

Litofacies e schemi indagini in profilo


PIEZOMETRIA

MONITORAGGIO PIEZOMETRICO

IMBOCCO LATO RADDUSA



IMBOCCO LATO CATENANUOVA

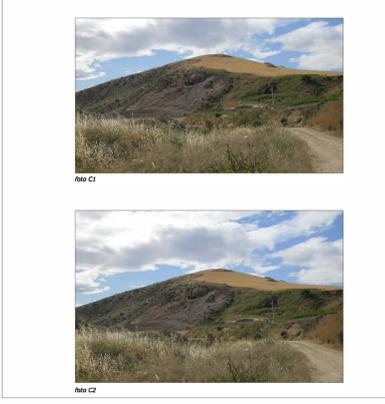


PROGETTAZIONE: **TALFERR - GRUPPO FERROVIE DELLO STATO ITALIANO**

DIRETTRICE FERROVIARIA MESSINA - CATANIA - PALERMO

NUOVO COLLEGAMENTO PALERMO - CATANIA

U.O. GEOLOGIA, GESTIONE TERRE E BONIFICHE

PROGETTO DEFINITIVO

TRATTA PM PALOMBA - CATENANUOVA

GALLERIA SALVATORE
Carta geologica con elementi di geomorfologia,
profilo geologico e sezioni

SCALA: 1:2000/200

COMMESSA LOTTO FASE ENTE TIPO COD. OPERA/DISCIPLINA PROCOR. REV.

Rev.	Descrizione	Redatto	Data	Verificato	Data	Approvato	Data	Autore/Disegnato
A	Disegnato
B	Disegnato

File: RSSE_S2 D 09 LE GE0001 002 B.dwg