


LIVELLE  
 DIFF. DI QUOTA  
 SOSTRADA  
 PENDENZA

A = 8,72  
 L = 1.001,19  
 I = 0,633

A = -11,37  
 L = 919,54  
 I = -1,242

EL	8002,00
TI	56,00
PI	-0,20
RI	21.502,5
QI	263,04

EL	8002,00
TI	71,89
PI	0,05
RI	21.523,07
QI	251,87

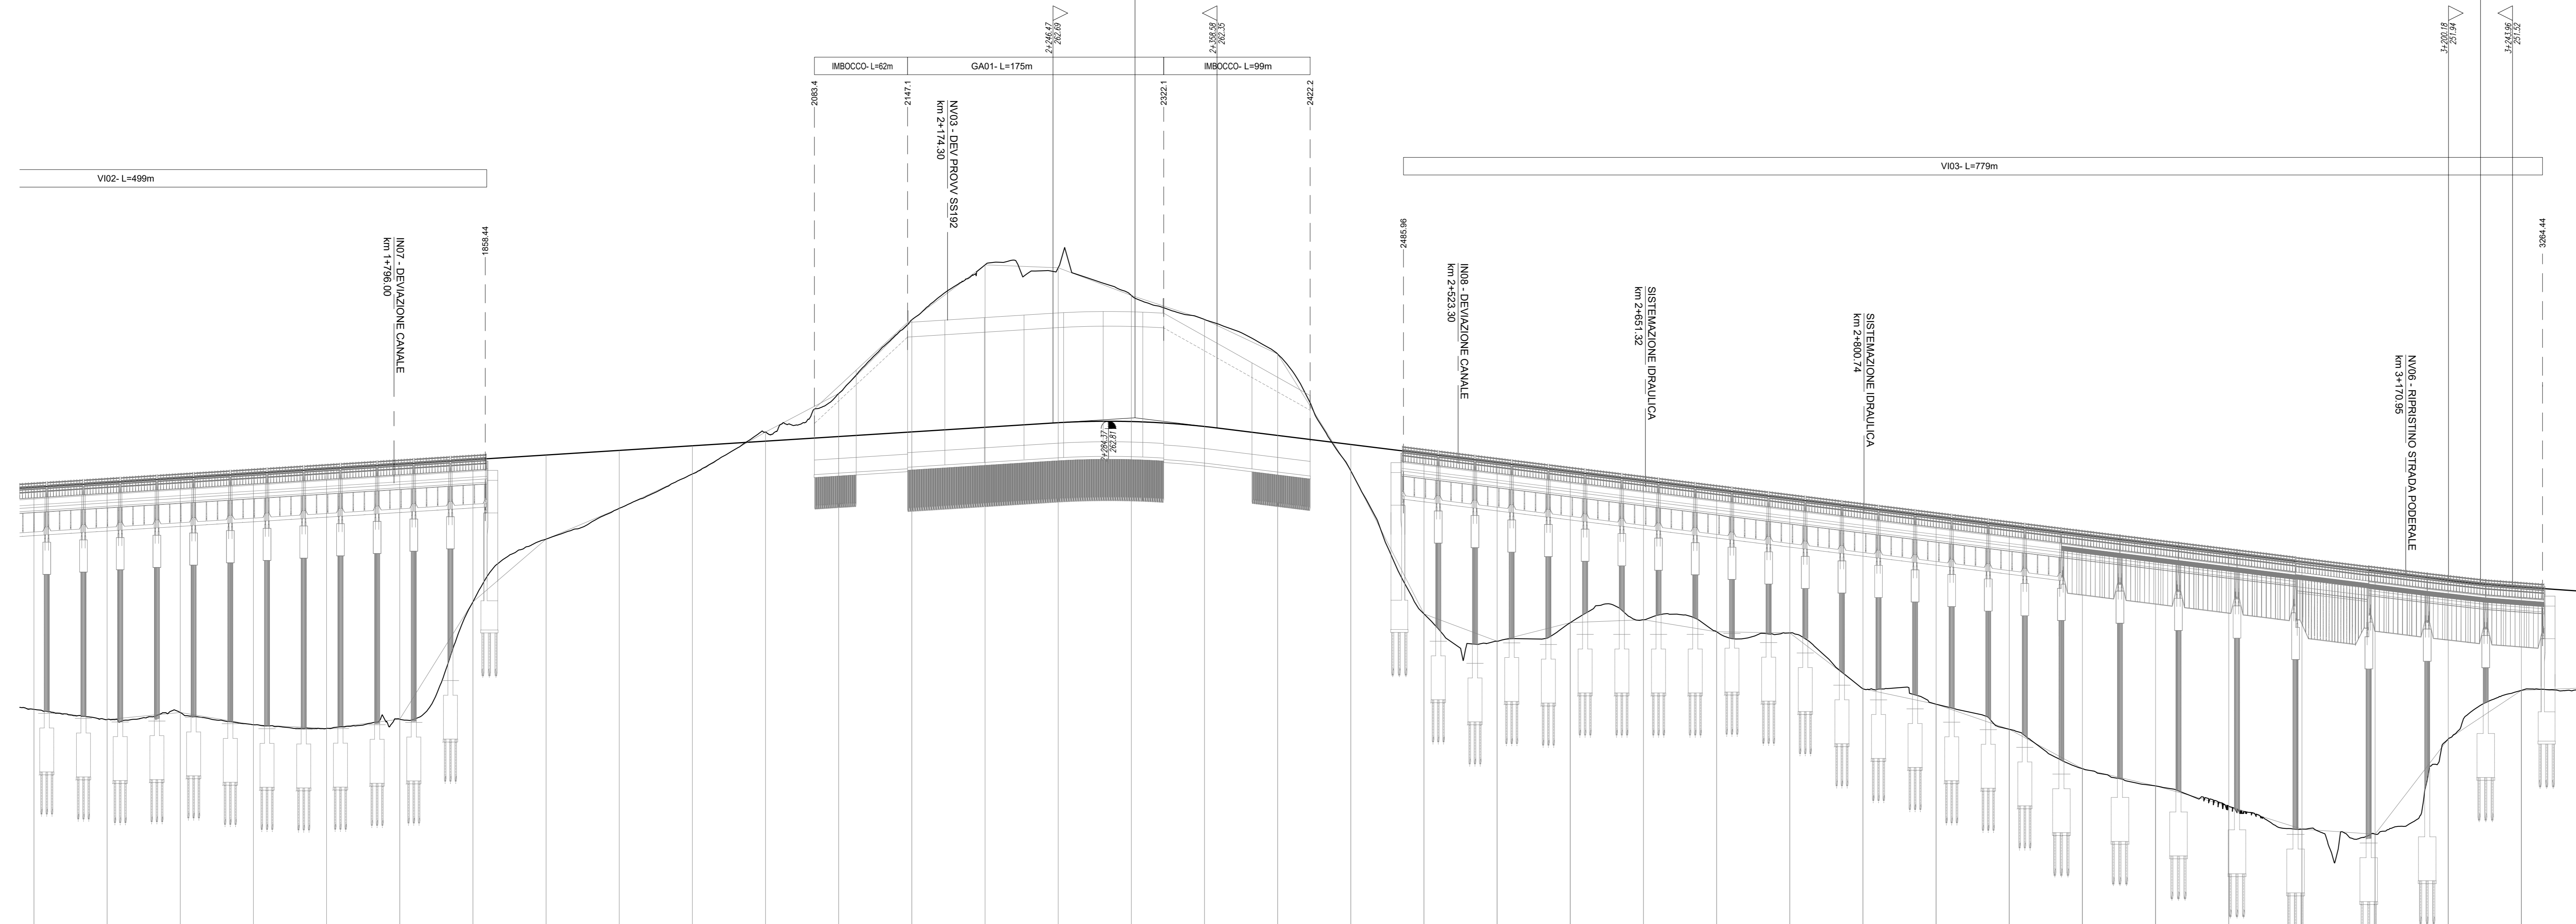

SCALA QUOTE 1:200  
 SCALA DISTANZE 1:2000

NUMERO SEZIONI	32	33	34	35	36	37	38	39	40	41	42	43	44	45	46	47	48	49	50	51	52	53	54	55	56	57	58	59	60	61	62	63	64	65	66
DISTANZE PARZIALI	50,00	50,00	50,00	50,00	50,00	50,00	50,00	50,00	50,00	50,00	50,00	50,00	50,00	50,00	50,00	50,00	50,00	50,00	50,00	50,00	50,00	50,00	50,00	50,00	50,00	50,00	50,00	50,00	50,00	50,00	50,00	50,00	50,00	50,00	
DISTANZE PROGRESSIVE	1450,00	1500,00	1550,00	1600,00	1650,00	1700,00	1750,00	1800,00	1850,00	1900,00	1950,00	2000,00	2050,00	2100,00	2150,00	2200,00	2250,00	2300,00	2350,00	2400,00	2450,00	2500,00	2550,00	2600,00	2650,00	2700,00	2750,00	2800,00	2850,00	2900,00	2950,00	3000,00	3050,00	3100,00	3150,00
ANDAMENTO PLANIMETRICO																																			
SOPRAELEVAZIONI																																			
VELOCITA'	120 km/h																																		

COMMITTENTE:  
**RFI**  
 RETE FERROVIARIA ITALIANA  
 GRUPPO FERROVIE DELLO STATO ITALIANE

PROGETTAZIONE:  
**ITALFERR**  
 GRUPPO FERROVIE DELLO STATO ITALIANE

**DIRETTRICE FERROVIARIA MESSINA - CATANIA - PALERMO**  
**NUOVO COLLEGAMENTO PALERMO - CATANIA**

**U.O. INFRASTRUTTURE CENTRO**  
**PROGETTO DEFINITIVO**  
**TRATTA DITTAINO - CATENANUOVA**  
**INFRASTRUTTURA FERROVIARIA**

Profilo Longitudinale

Profilo di progetto - Tav.2/15

SCALA:  
**1:2000/200**

COMMESSA LOTTO FASE ENTE TIPO DOC. OPERA/DISCIPLINA PROGR. REV.

**RS3E 50 D 29 F 6 1 F 0 1 0 1 0 0 2 B**

Rev.	Descrizione	Redatto	Data	Verificato	Data	Approvato	Data	Autorizzato Data
A	Emissione esecutiva	L. Mazzoni	Novembre 2019	F. Scornaienchi	Novembre 2019	F. Scornaienchi	Novembre 2019	F. Scornaienchi Novembre 2019
B	Emissione esecutiva	L. Mazzoni	Dicembre 2019	F. Scornaienchi	Dicembre 2019	F. Scornaienchi	Dicembre 2019	F. Scornaienchi Dicembre 2019

File: K3SE50029F6F01010028.dwg n. Etab.: 329