


LIVELLE

OFF. DI STUDI
RICERCA
PROGETTAZIONE

A = -14.83
E = 7.2500
I = -0.69%

1	8000.00

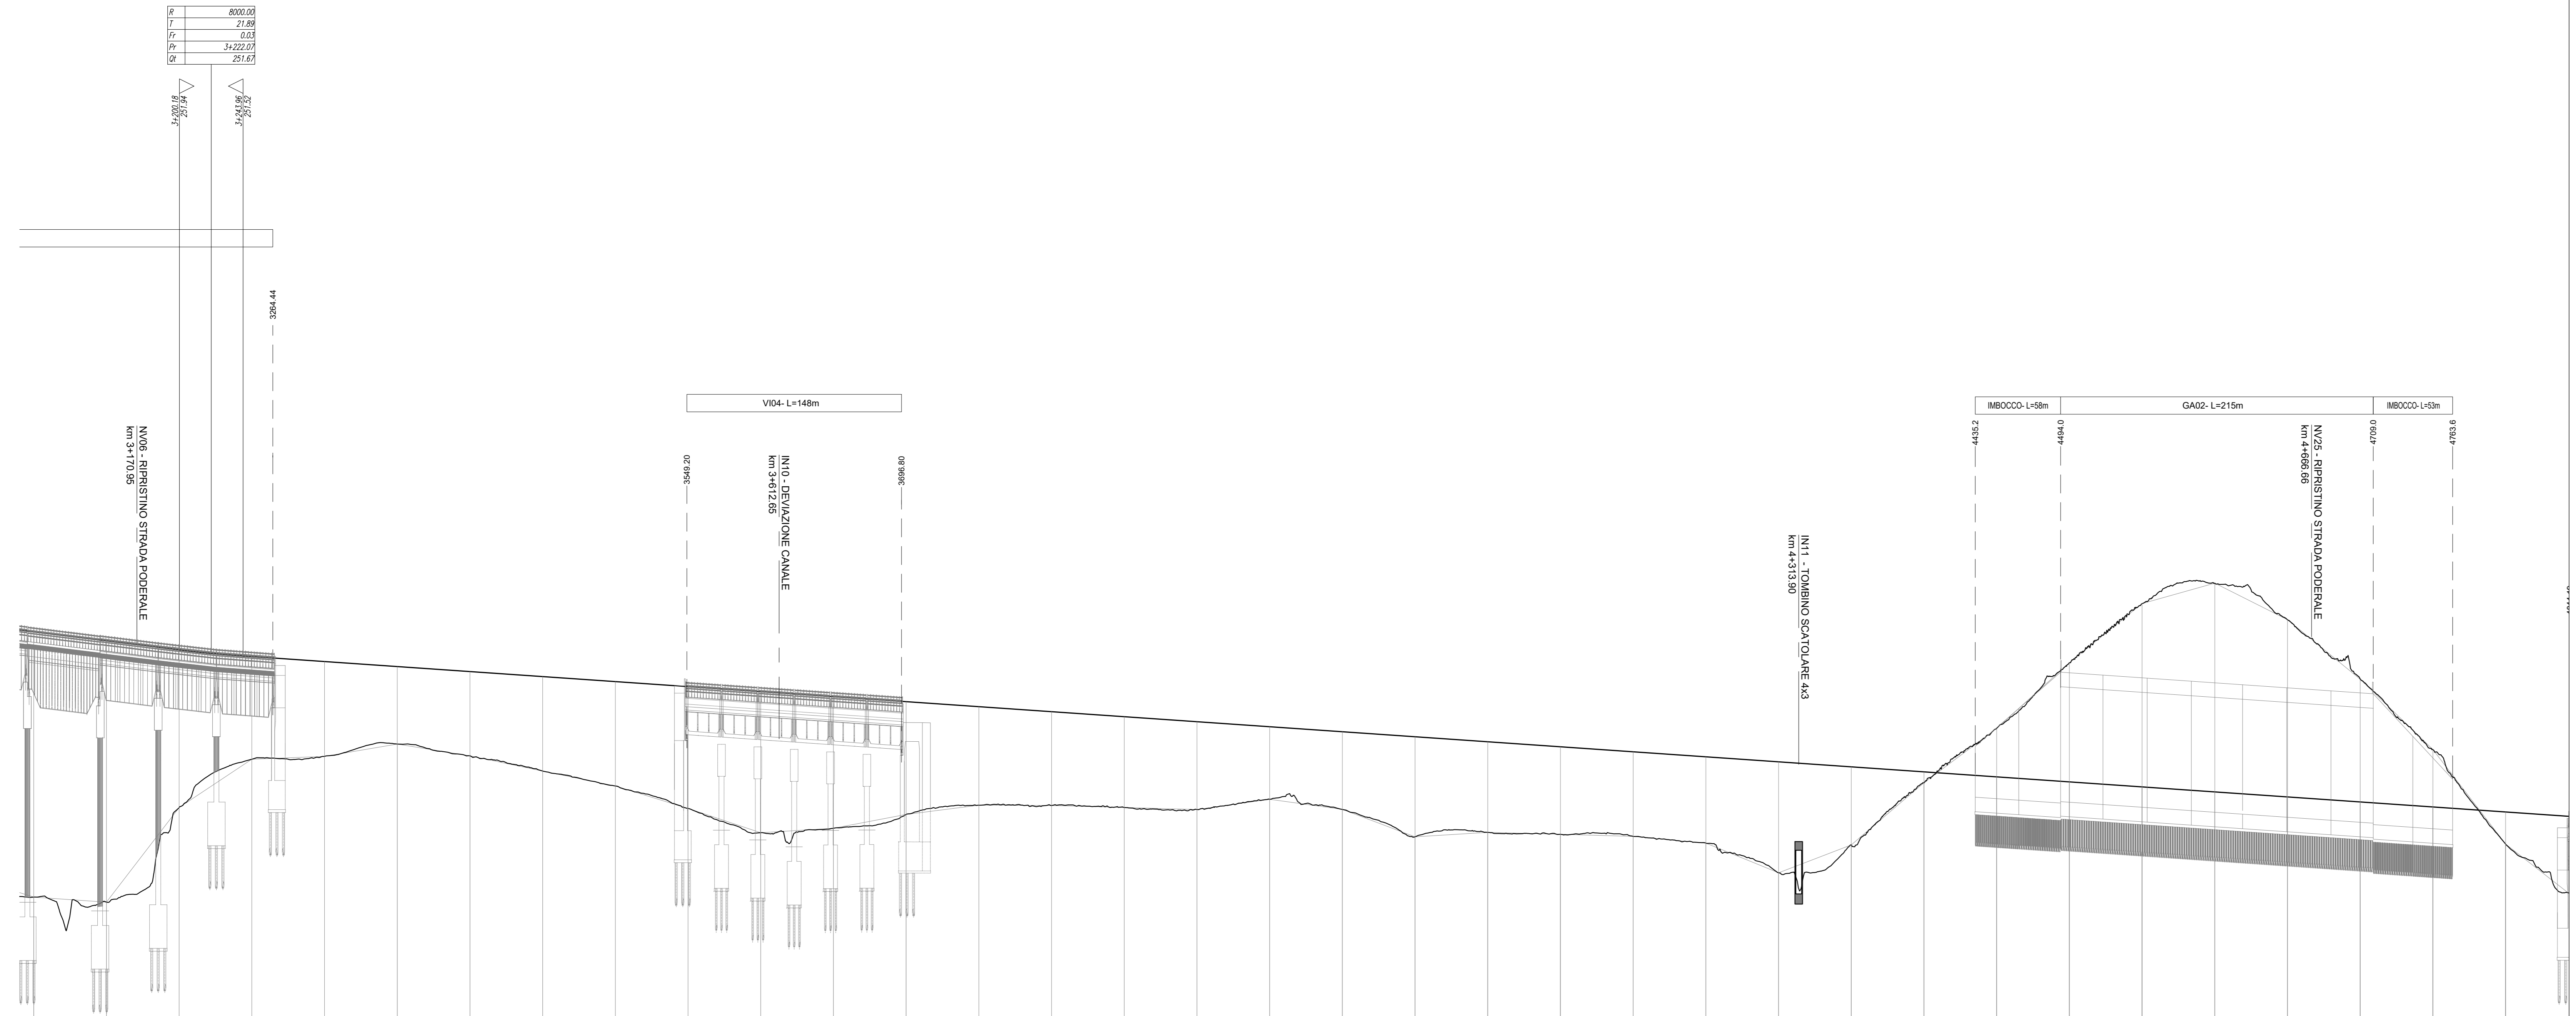

SCALA QUOTE 1:200

SCALA DISTANZE 1:2000

NUMERO SEZIONI	63	64	65	66	67	68	69	70	71	72	73	74	75	76	77	78	79	80	81	82	83	84	85	86	87	88	89	90	91	92	93	94	95	96	97
DISTANZE PARZIALI	50.00	50.00	50.00	50.00	50.00	50.00	50.00	50.00	50.00	50.00	50.00	50.00	50.00	50.00	50.00	50.00	50.00	50.00	50.00	50.00	50.00	50.00	50.00	50.00	50.00	50.00	50.00	50.00	50.00	50.00	50.00	50.00	50.00	50.00	
ANDAMENTO PLANIMETRICO																																			
SOPRAELEVAZIONI																																			
VELOCITA'																																			

COMMITTENTE:
RFI
RETE FERROVIARIA ITALIANA
GRUPPO FERROVIE DELLO STATO ITALIANE

PROGETTAZIONE:
ITALFERR
GRUPPO FERROVIE DELLO STATO ITALIANE

DIRETTRICE FERROVIARIA MESSINA - CATANIA - PALERMO
NUOVO COLLEGAMENTO PALERMO - CATANIA

U.O. INFRASTRUTTURE CENTRO

PROGETTO DEFINITIVO

TRATTA DITTAINO - CATENANUOVA

INFRASTRUTTURA FERROVIARIA

Profilo Longitudinale

Profilo di progetto - Tav.3/15

SCALA:
1:2000/200

COMMESSA LOTTO FASE ENTE TIPO DOC. OPERA/DISCIPLINA PROGR. REV.

RS	3E	50	D	29	F	6	1	F	0	1	0	1	0	0	3	B
----	----	----	---	----	---	---	---	---	---	---	---	---	---	---	---	---

Rev.	Descrizione	Redatto	Data	Verificato	Data	Approvato	Data	Autorizzato Data
A	Emissione esecutiva	L. Mazzoni	Novembre 2019	F. Scornavacca	Novembre 2019	F. Scornavacca	Novembre 2019	F. Scornavacca Novembre 2019
B	Emissione esecutiva	L. Mazzoni	Dicembre 2019	F. Scornavacca	Dicembre 2019	F. Scornavacca	Dicembre 2019	F. Scornavacca Dicembre 2019

File: K3SE50029F6F0101003B.dwg n. Elab.: 330