


LIVELLETTE


a = -11.03
c = 622.38
i = -1.34E

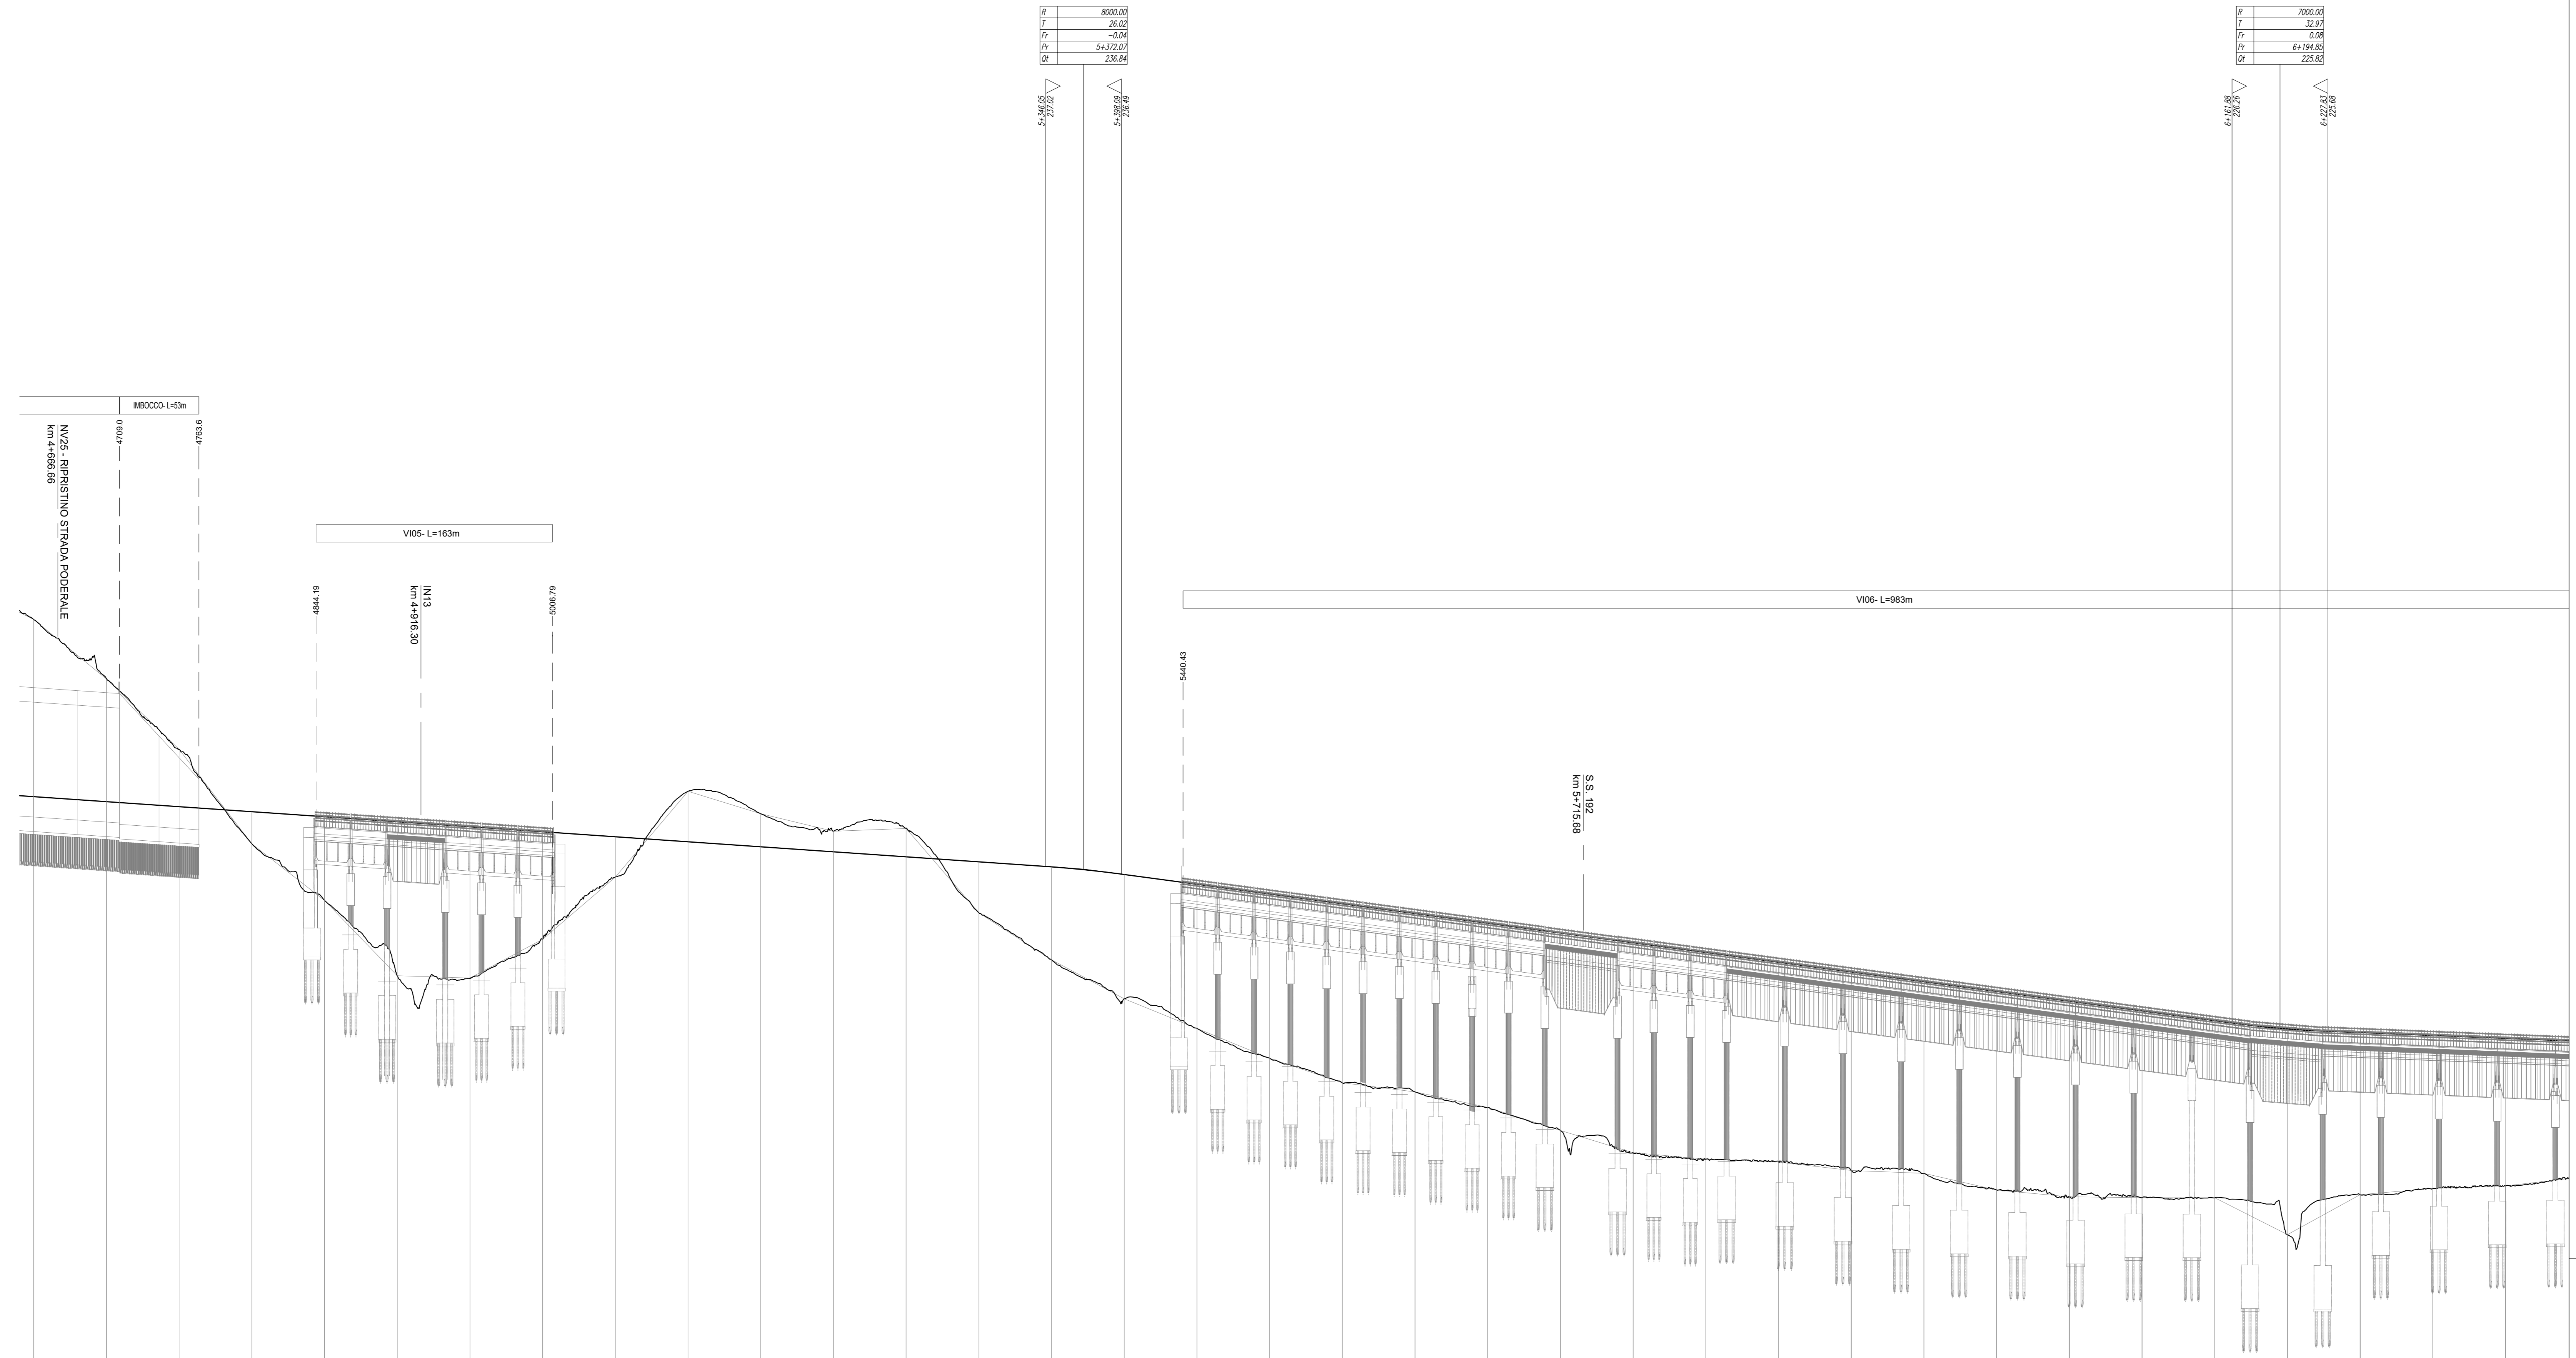

SCALA QUOTE 1:200
SCALA DISTANZE 1:2000

SOPRAELEVAZIONI	8 cm																																			
VELOCITA'	140 Km/h																																			

COMMITTENTE:
RFI
RETE FERROVIARIA ITALIANA
GRUPPO FERROVIE DELLO STATO ITALIANE

PROGETTAZIONE:
ITALFERR
GRUPPO FERROVIE DELLO STATO ITALIANE

DIRETTRICE FERROVIARIA MESSINA - CATANIA - PALERMO
NUOVO COLLEGAMENTO PALERMO - CATANIA

U.O. INFRASTRUTTURE CENTRO
PROGETTO DEFINITIVO
TRATTA DITTAINO - CATENANUOVA
INFRASTRUTTURA FERROVIARIA

Profilo Longitudinale

Profilo di progetto - Tav.4/15

SCALA:
1:2000/200

COMMESSA LOTTO FASE ENTE TIPO DOC. OPERA/DISCIPLINA PROGR. REV.

RS3E 50 D 29 F 6 1 F 0 1 0 1 0 0 4 B

Rev.	Descrizione	Redatto	Data	Verificato	Data	Approvato	Data	Autorizzato Data
A	Emissione esecutiva	L. Mazzoni	Novembre 2010	R. Scornavacca	Novembre 2010	F. Spadaro	Novembre 2010	8 Aprile 2010
B	Emissione esecutiva	L. Mazzoni	Dicembre 2010	R. Scornavacca	Dicembre 2010	F. Spadaro	Dicembre 2010	8 Dicembre 2010

File: K3SE50029F6F0101004B.dwg n. Elab.: 331