


R	7200,00
T	61,5
Fr	-0,75
Pr	77288,54
Q	162,65

R	7200,00
T	61,5
Fr	-0,75
Pr	77288,54
Q	162,65

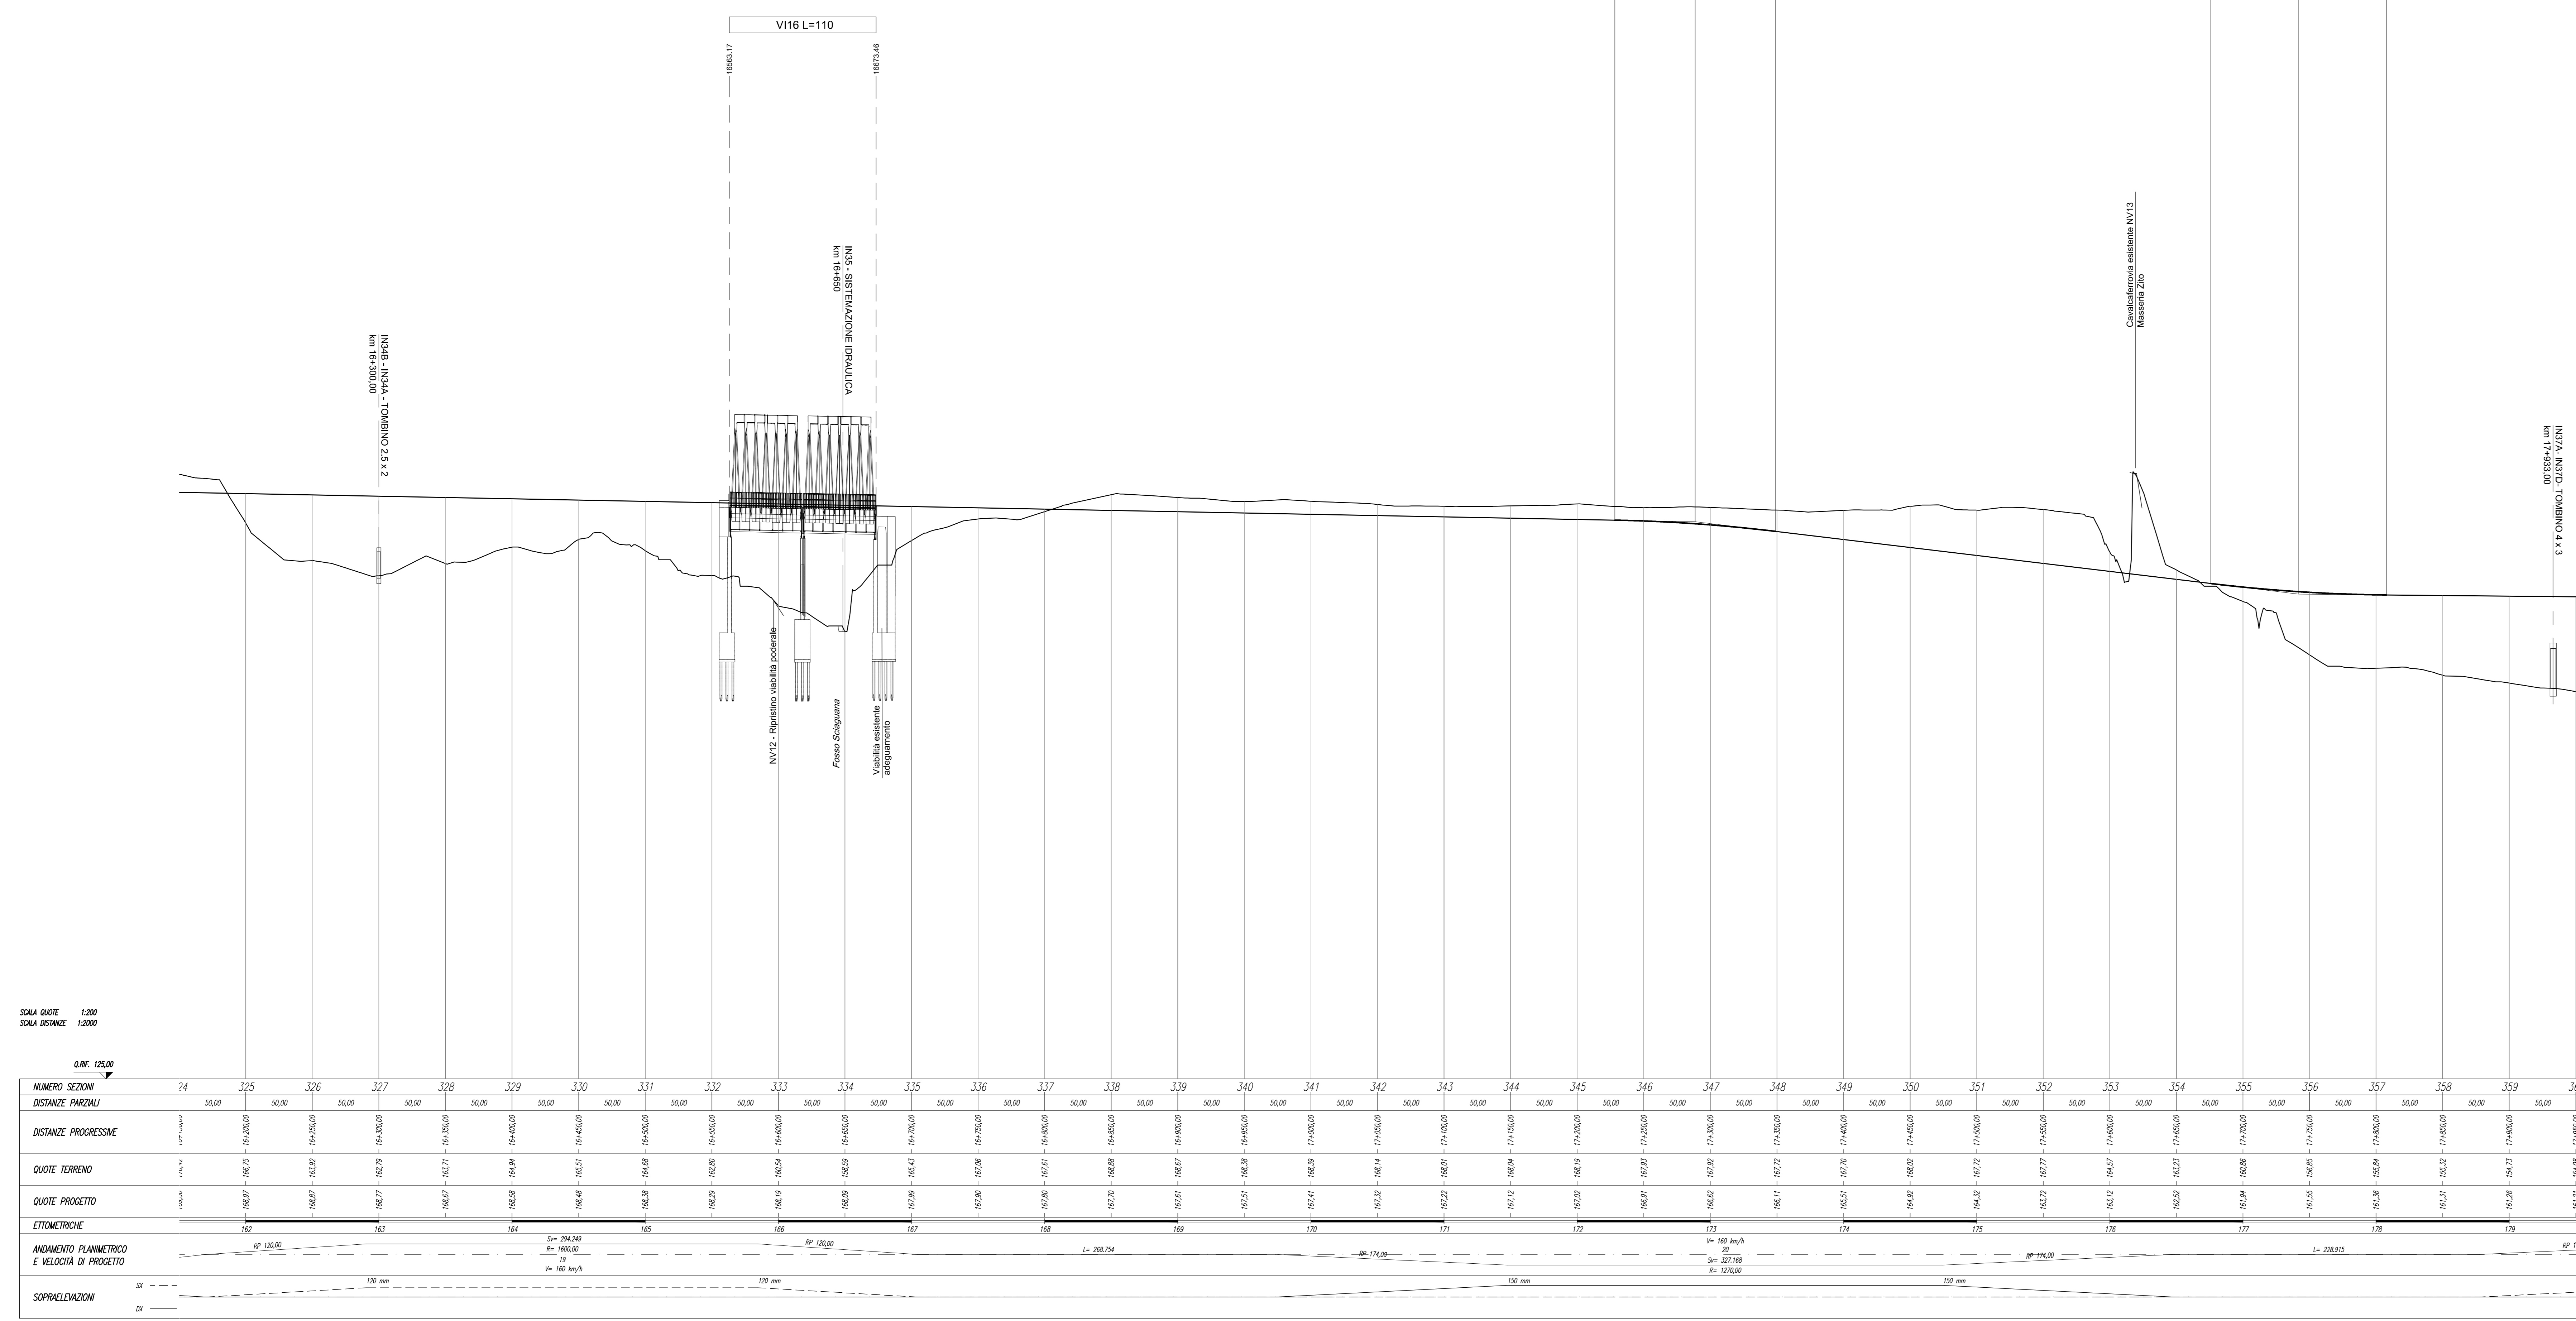

SCALA QUOTE 1:200  
SCALA SEGNALI 1:2000

COMMITTENTE:

PROGETTAZIONE:

**RFI**  
R.F.E. FERROVIARIA ITALIANA  
GRUPPO FERROVIE DELLO STATO ITALIANE

**ITALFERR**  
GRUPPO FERROVIE DELLO STATO ITALIANE

**DIRETTRICE FERROVIARIA MESSINA - CATANIA - PALERMO**

**NUOVO COLLEGAMENTO PALERMO - CATANIA**

**U.O. INFRASTRUTTURE SUD**

**PROGETTO DEFINITIVO**

**TRATTA DITTAINO - CATENANUOVA**

**INFRASTRUTTURA FERROVIARIA**

Profilo longitudinale  
Profilo longitudinale - 12 di 15

SCALA: 1:2000/200

COMMESSA LOTTO FASE ENTE TIPO DOC. OPERA/DISCIPLINA PROGR. REV.

RS3E	50	D	78	F6	I	F0101	006	A
------	----	---	----	----	---	-------	-----	---

Rev.	Descrizione	Redatto	Data	Verificato	Data	Approvato	Data	Autorizzato Data
A	Emissione esecutiva	C. Di Sarno	2019/01/01	G. Sarno	2019/01/01	F. Sarno	2019/01/01	G. Tosti 2019/01/01

File: R3E500786101000A.dwg n. Elab.: 339