LIVELLETTE		
DIFF. DI QUOTA / DISTANZA / PENDENZA	h = −1,25 L = 1246,75 i = −0,10%	h = −6,92 L = 921,50 i = −0,75%

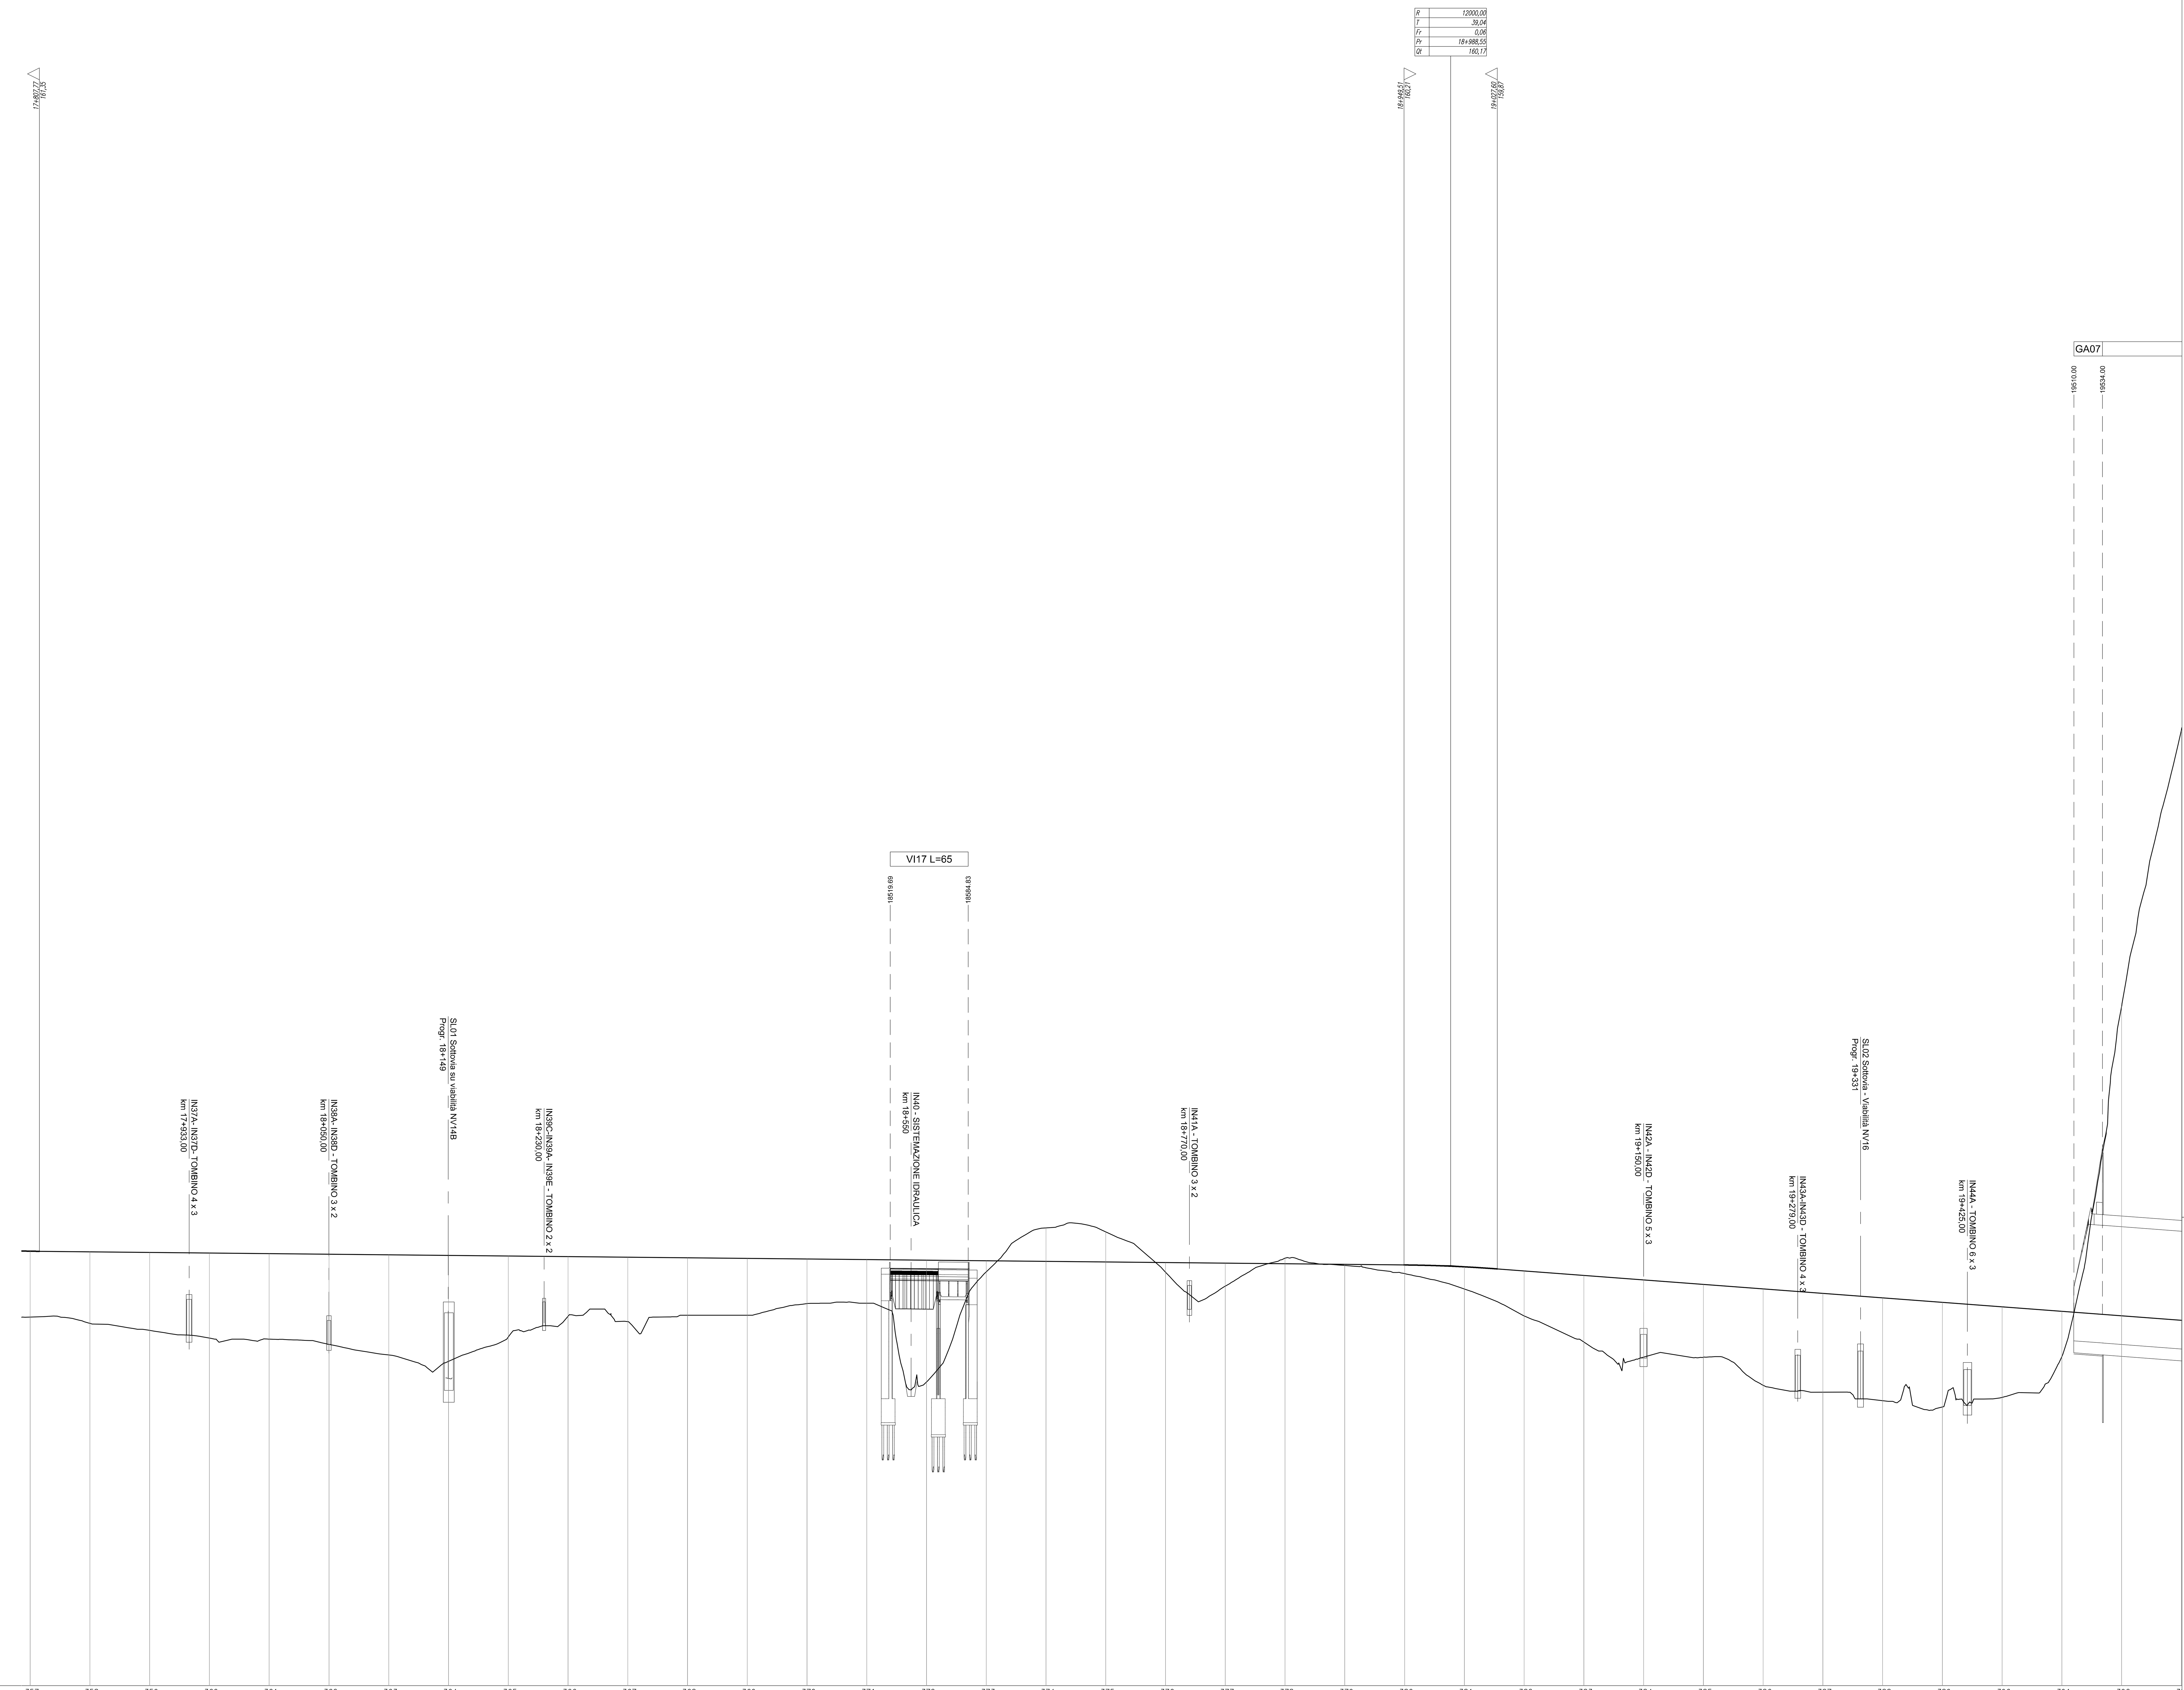

SCALA QUOTE 1:200
SCALA DISTANZE 1:2000

Q.RIF. 125,00

NUMERO SEZIONI	DISTANZE PROGRESSIVE	QUOTE TERRENO	QUOTE PROGETTO
357	17+800,00	155,84	161,36
358	17+850,00	155,32	161,31
359	17+900,00	154,73	161,26
360	17+950,00	154,08	161,21
361	18+000,00	154,00	161,16
362	18+050,00	153,56	161,11
363	18+100,00	152,68	161,06
364	18+150,00	152,13	161,01
365	18+200,00	154,17	160,96
366	18+250,00	155,90	160,91
367	18+300,00	155,46	160,86
368	18+350,00	156,00	160,81
369	18+400,00	156,00	160,76
370	18+450,00	156,99	160,71
371	18+500,00	157,00	160,66
372	18+550,00	150,40	160,61
373	18+600,00	159,63	160,56
374	18+650,00	163,31	160,51
375	18+700,00	162,98	160,46
376	18+750,00	159,60	160,41
377	18+800,00	158,44	160,36
378	18+850,00	160,78	160,31
379	18+900,00	160,16	160,26
380	18+950,00	159,48	160,21
381	19+000,00	158,20	160,05
382	19+050,00	155,94	159,71
383	19+100,00	153,76	159,33
384	19+150,00	152,49	158,96
385	19+200,00	152,48	158,58
386	19+250,00	150,14	158,21
387	19+300,00	149,56	157,83
388	19+350,00	148,85	157,45
389	19+400,00	148,31	157,08
390	19+450,00	149,12	156,70
391	19+500,00	152,53	156,33
392	19+550,00	181,88	155,95

DISTANZE PARZIALI: 50,00 (tra ogni sezione)

ETTOMETRICHE: 178 179 180 181 182 183 184 185 186 187 188 189 190 191 192 193 194 195

ANDAMENTO PLANIMETRICO E VELOCITÀ DI PROGETTO: RP 174,00 — Sv= 704.599 R= 1270,00 21 V= 160 km/h — RP 174,00 — L= 1115.548

SOPRAELEVAZIONI: SX — DX — 150 mm — 150 mm

COMMITTENTE:

RFI RETE FERROVIARIA ITALIANA GRUPPO FERROVIE DELLO STATO ITALIANE

PROGETTAZIONE:

ITALFERR GRUPPO FERROVIE DELLO STATO ITALIANE

DIRETTRICE FERROVIARIA MESSINA - CATANIA - PALERMO

NUOVO COLLEGAMENTO PALERMO - CATANIA

U.O. INFRASTRUTTURE SUD

PROGETTO DEFINITIVO

TRATTA DITTAINO - CATENANUOVA

INFRASTRUTTURA FERROVIARIA

Profilo longitudinale

Profilo longitudinale – 13 di 15

SCALA: 1:2000/200

COMMESSA	LOTTO	FASE	ENTE	TIPO DOC.	OPERA/DISCIPLINA	PROGR.	REV.
RS3E	50	D	78	F6	IF0101	007	A

Rev.	Descrizione	Redatto	Data	Verificato	Data	Approvato	Data	Autorizzato Data
A	Emissione esecutiva	C. Di Serio	Dicembre 2019	O. Triolo	Dicembre 2019	F. Sparacino	Dicembre 2019	D. Tiberti Dicembre 2019

File: RS3E50D78F6IF0101007A.dwg

n. Elab.: 340