


h	15000,00
l	18,40
p	0,07
q	19970,00
q'	11,20

h	13000,00
l	18,40
p	0,14
q	20484,00
q'	14,20

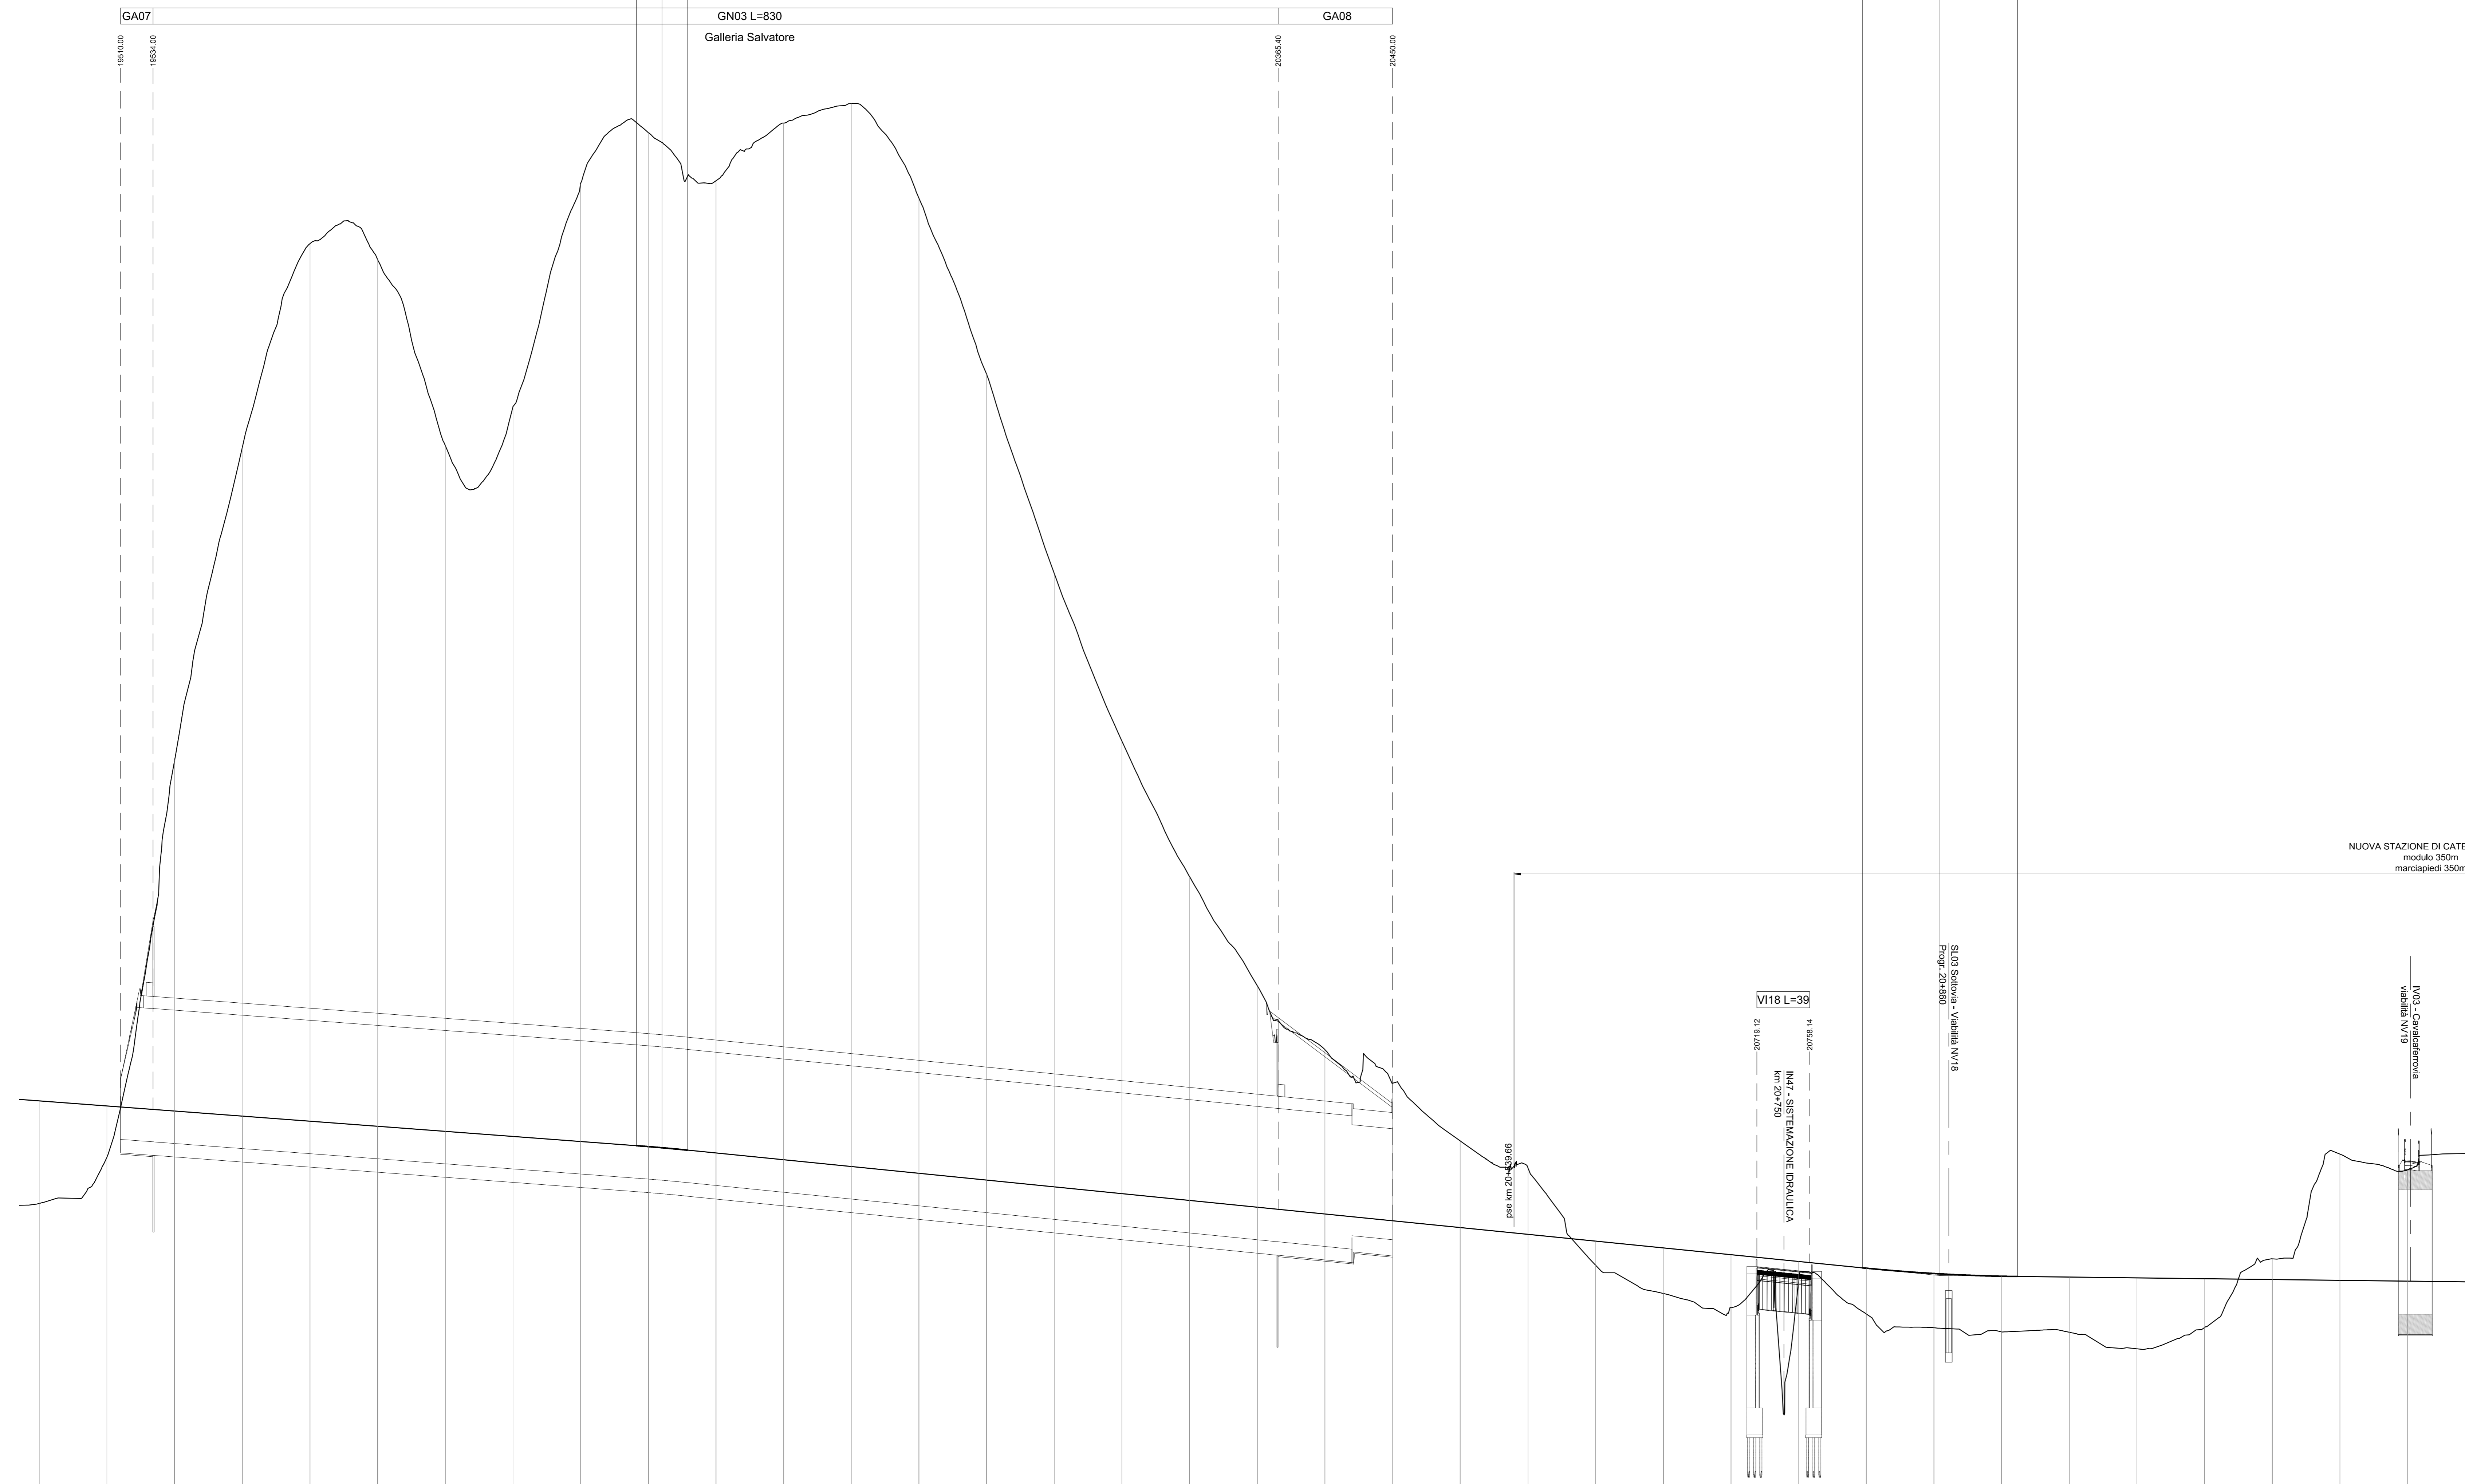

SCALA QUOTE 1:200
 SCALA DISTANZE 1:2000

NUMERO SEZIONI	390	391	392	393	394	395	396	397	398	399	400	401	402	403	404	405	406	407	408	409	410	411	412	413	414	415	416	417	418	419	420	421	422	423	424	425
ETIMETRICHE	<p>ANDAMENTO PLANIMETRICO E VELOCITÀ DI PROGETTO</p> <p>SOPRAELEVAZIONI</p>																																			

COMMITTENTE:  **RFI**
 RITE FERROVIARIA ITALIANA
 GRUPPO FERROVIE DELLO STATO ITALIANE

PROGETTAZIONE:  **ITFERR**
 GRUPPO FERROVIE DELLO STATO ITALIANE

DIRETTRICE FERROVIARIA MESSINA - CATANIA - PALERMO
NUOVO COLLEGAMENTO PALERMO - CATANIA

U.O. INFRASTRUTTURE SUD
PROGETTO DEFINITIVO
TRATTA DITTAINO - CATENANUOVA
INFRASTRUTTURA FERROVIARIA

Profilo longitudinale
 Profilo longitudinale - 14 di 15

SCALA: 1:2000/200

COMMESSA	LOTTO	FASE	ENTE	TIPO DOC.	OPERA/DISCIPLINA	PROGR.	REV.
RS3E	50	D	78	F6	IF0101	008	A

Rev.	Descrizione	Redatto	Data	Verificato	Data	Approvato	Data	Autorizzato Data
A	Emissione definitiva	C. Di Sarno	dicembre 2019	C. Di Sarno	dicembre 2019	F. Scoppa	dicembre 2019	C. Di Sarno dicembre 2019

File: 433E500786101008A.dwg n. Elab.: 341