


+ 209.4

PIANTA FONDAZIONI
Scala 1:200


+ 207.5

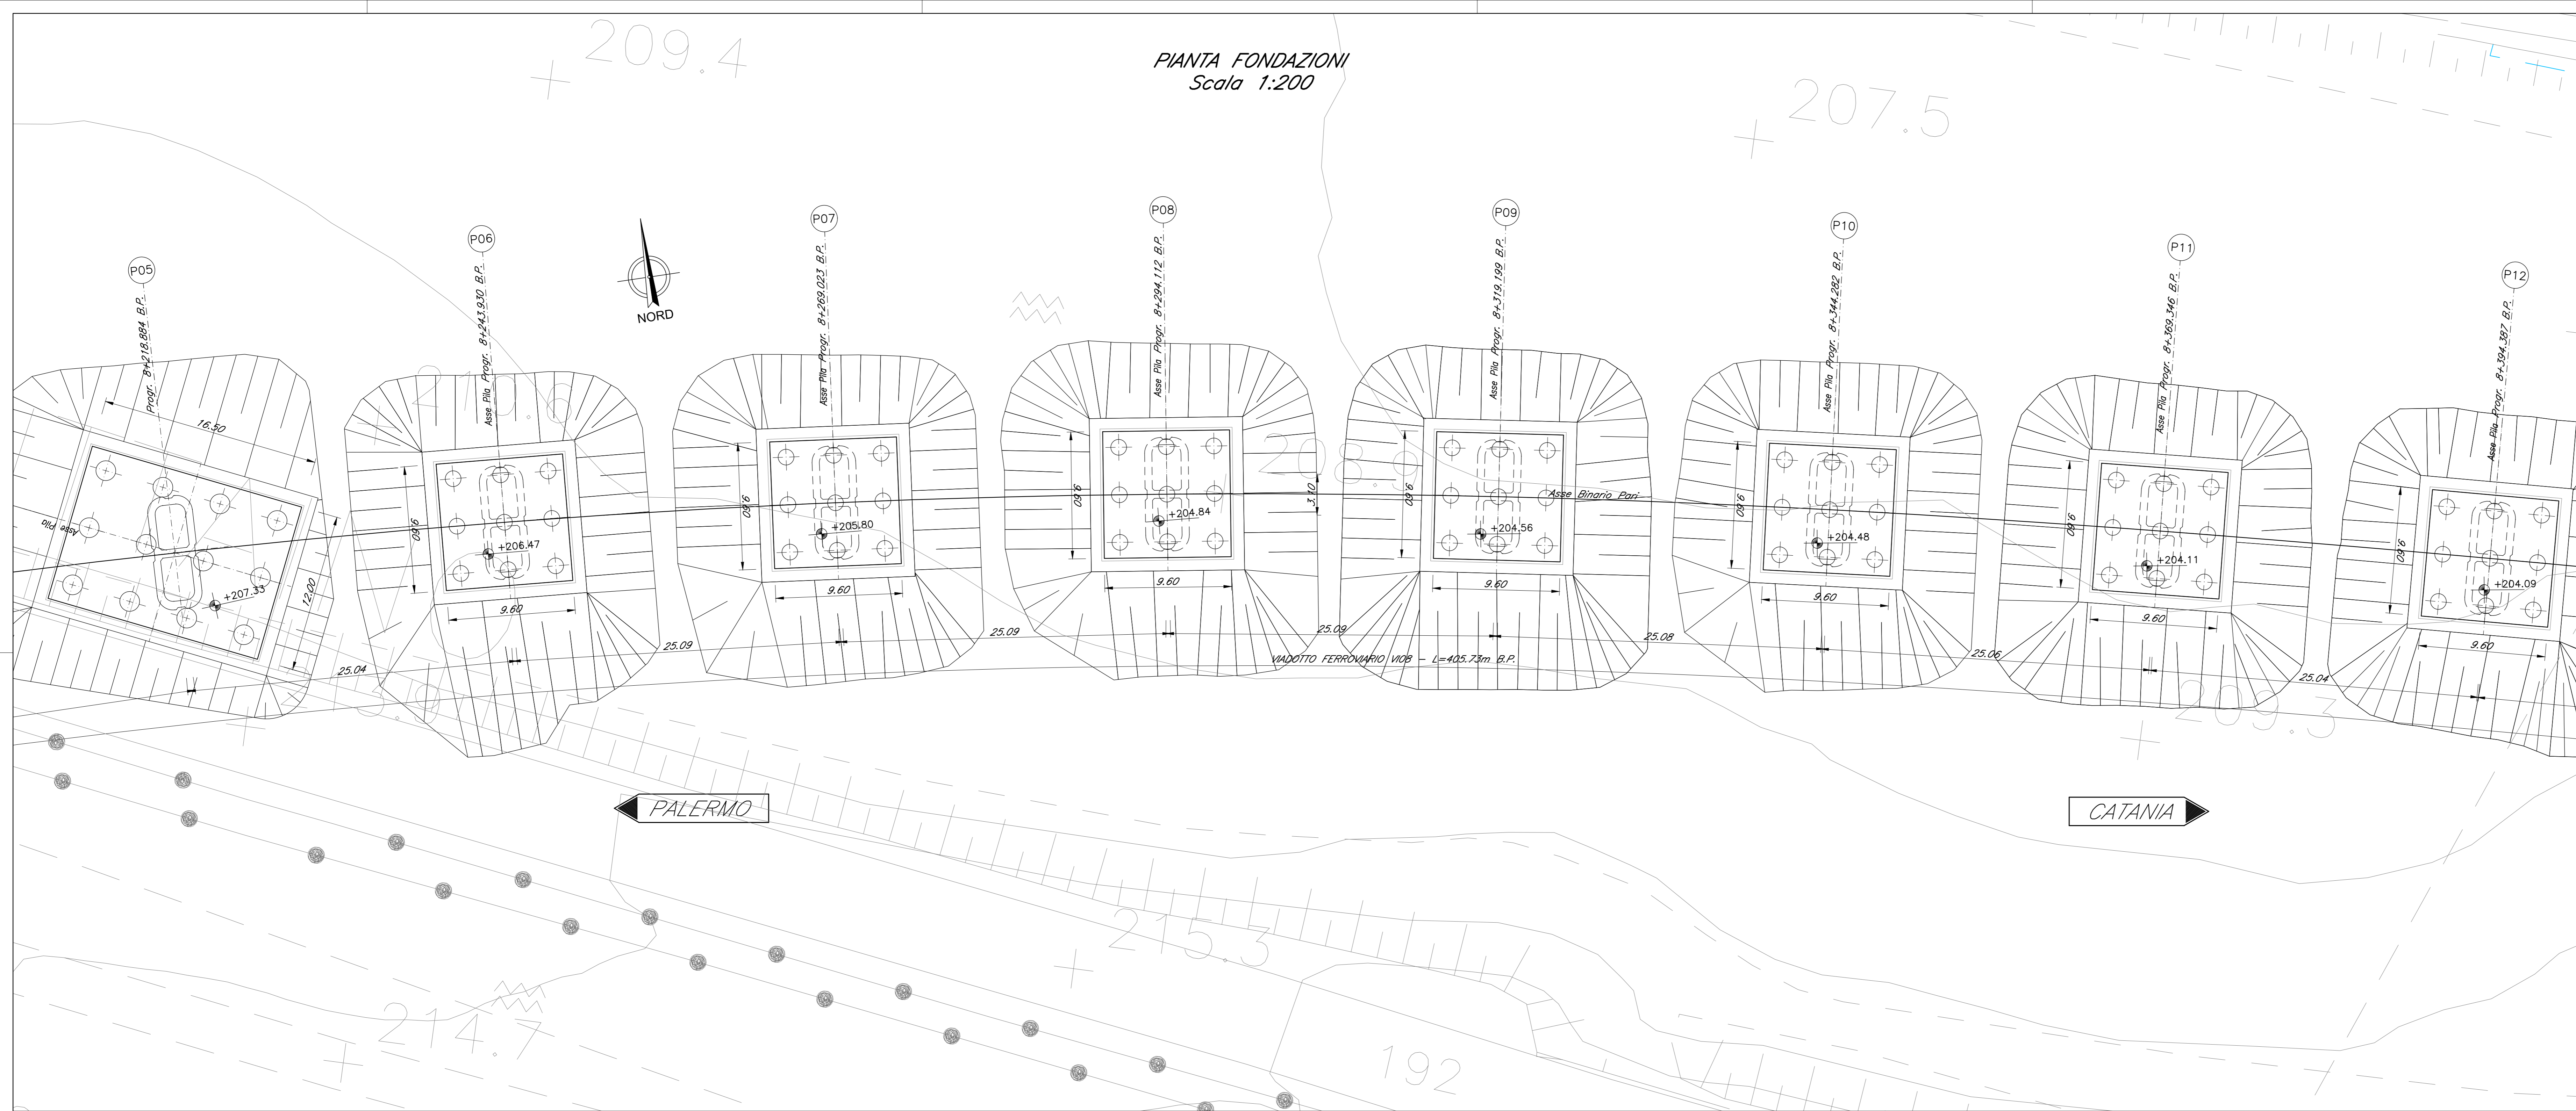

SEZIONE LONGITUDINALE BINARIO PARI
Scala 1:200

← PALERMO

CATANIA →

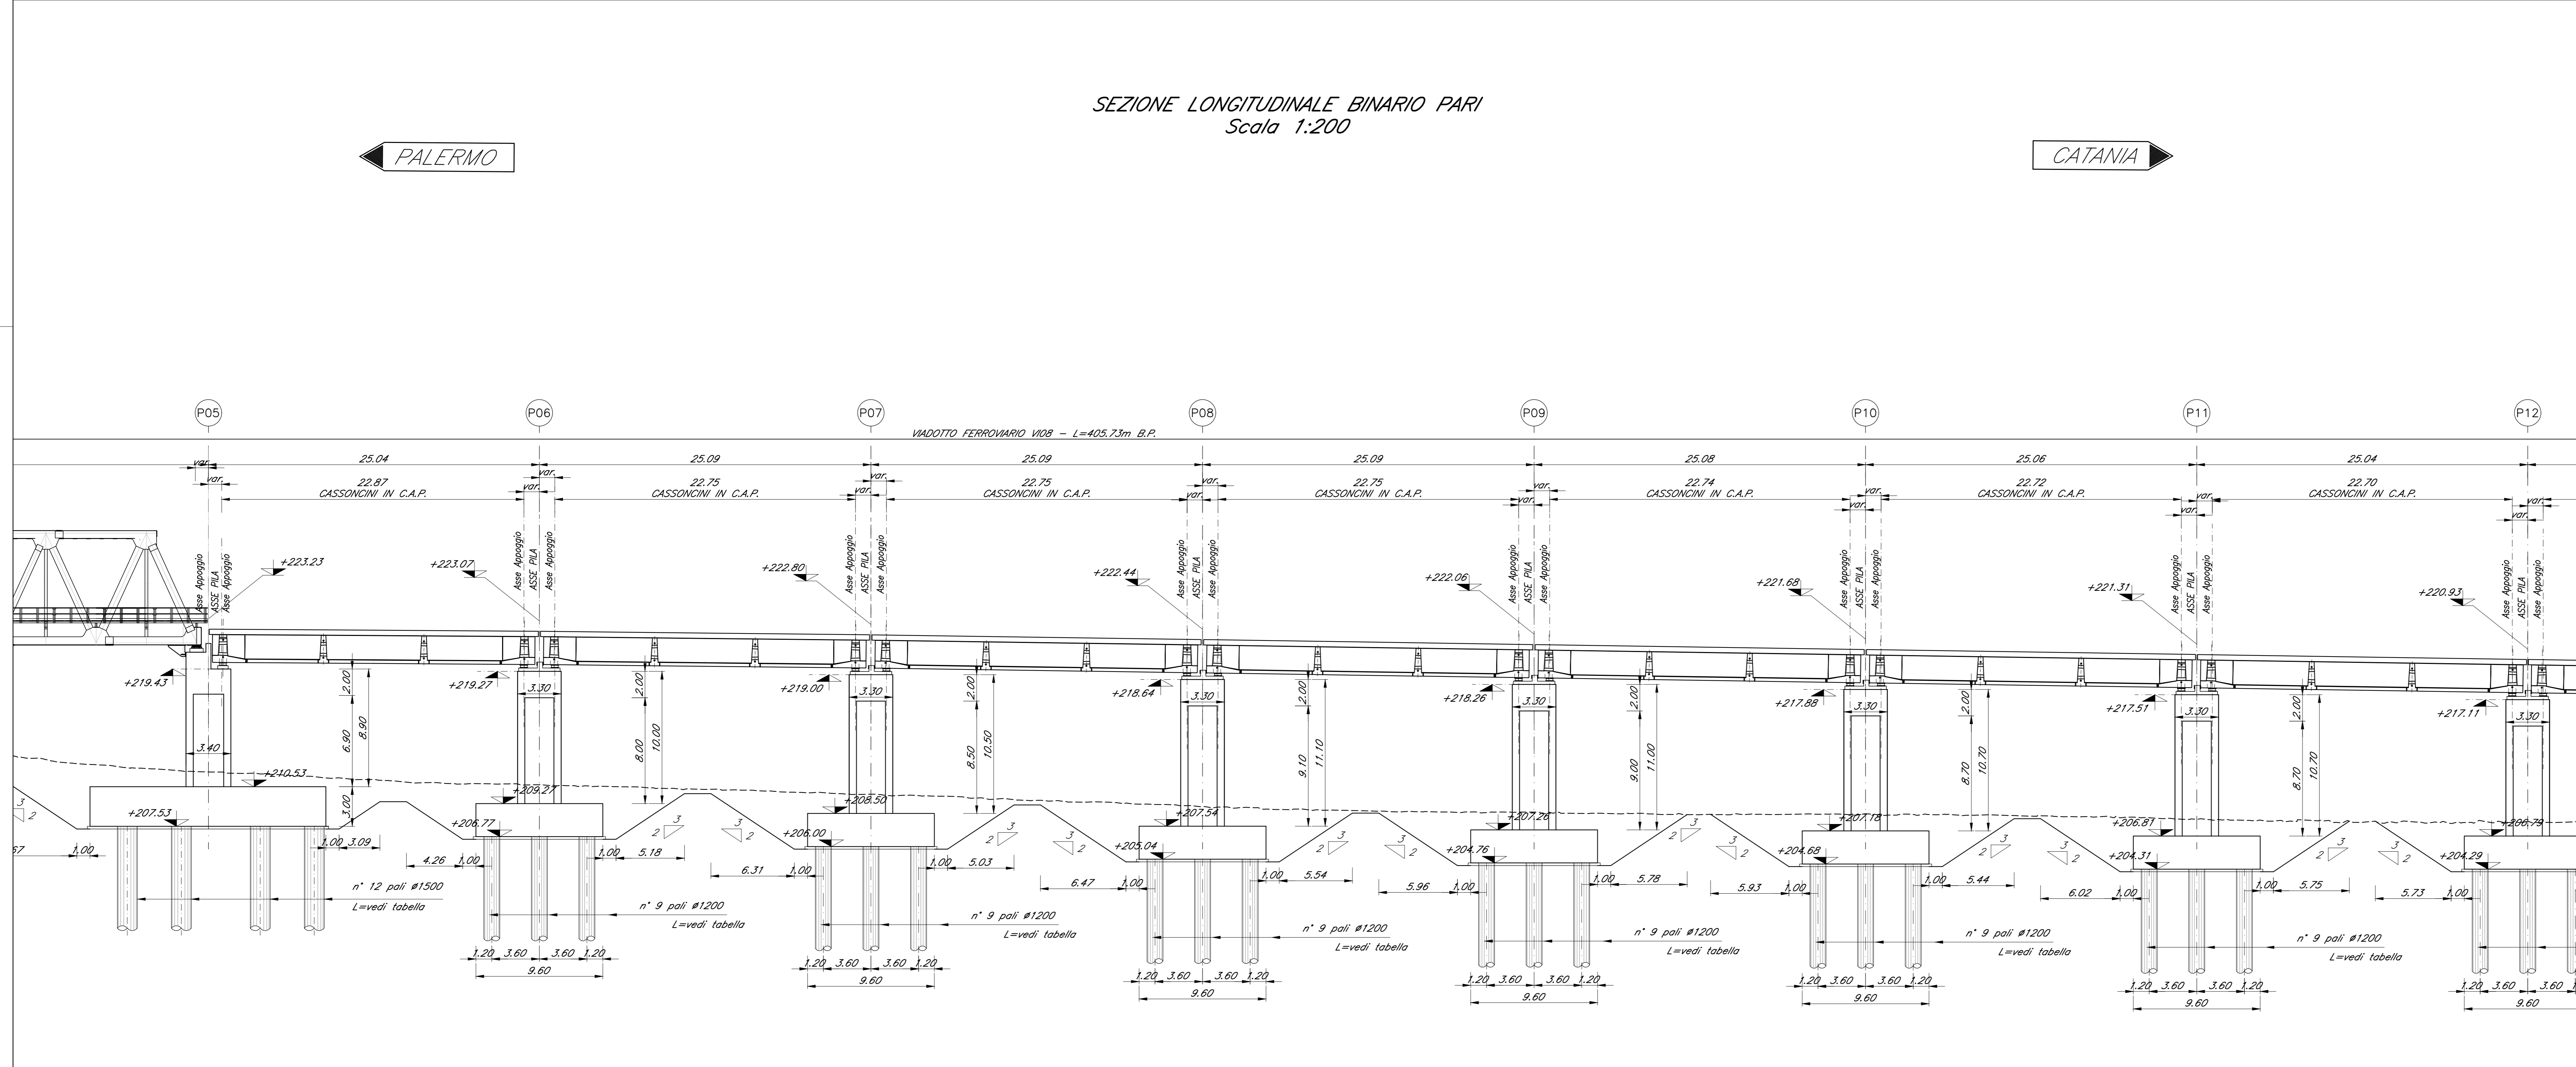

NOTA:
PER LA PILA P03 SI PREVEDONO 6 PUNTI DI EMUNGIMENTO, POZZI C200, SUL FONDO DELLO SCAVO IN MODO DA DISSIPARE LE SOVRAPPRESSIONI IN ECCESSO ED UN PIEZOMETRO CASAGRANDE PER IL CONTROLLO DELLE SOVRAPPRESSIONI.

COMMITTENTE:  **RFI**
RETE FERROVIARIA ITALIANA
GRUPPO FERROVIE DELLO STATO ITALIANE

PROGETTAZIONE:  **ITALFERR**
GRUPPO FERROVIE DELLO STATO ITALIANE

DIRETTRICE FERROVIARIA MESSINA - CATANIA - PALERMO
NUOVO COLLEGAMENTO PALERMO - CATANIA

U.O. OPERE CIVILI E GESTIONE DELLE VARIANTI

PROGETTO DEFINITIVO

TRATTA DITTAINO - CATENANUOVA (LOTTO 5)

OPERE PRINCIPALI - PONTI E VIADOTTI

VI08 - Viadotto ferroviario, L=405 m
Pianta Fondazioni e sezione longitudinale - tav. 2 di 3

SCALA: 1:200

COMMESSA LOTTO FASE ENTE TIPO DOC. OPERA/DISCIPLINA Progr. REV.

RS3E 50 D 09 PZ VI0800 005 A

| Rev. | Descrizione | Redatto | Data | Verificato | Data | Approvato | Data | Autore | Stato |
|------|-------------------|----------|------------|-------------|------------|-------------|------------|-------------|-----------|
| A | Emissione esecuta | G. Siani | 12/05/2015 | [Signature] | 12/05/2015 | [Signature] | 12/05/2015 | [Signature] | Approvato |

File: RS3E5009PZV0800055A.dwg n. Etab.: 1361