

LEGENDA

- Opere di linea
- Ferrovia esistente
- Opere viarie concesse
- Dismissione linee ferroviarie esistenti
- Barriere antirumore
- Aree di cantiere

Tipologie interventi a verde

Modulo	Specie arbustive	Estensione intervento
Modulo A - Siepe alta monospecifica	Specie arbustive - <i>Pistacia terebinthus</i> , Terribinto	Estensione intervento 751 ml
Modulo B - Siepe alta mista	Specie arbustive - <i>Rhamnus alaternus</i> , Alaterno - <i>Pistacia terebinthus</i> , Terribinto	Estensione intervento 8101 mq
Modulo Ca - Fascia ripariale	Specie arboree - <i>Populus alba</i> , Pioppo bianco Specie arbustive - <i>Salix purpurea</i> , Salice rosso - <i>Tamarix gallica</i> , Tamerice - <i>Rhamnus alaternus</i> , Alaterno	Estensione intervento 3843 mq
Modulo Cb - Siepe ripariale	Specie arbustive - <i>Salix purpurea</i> , Salice rosso - <i>Tamarix gallica</i> , Tamerice - <i>Rhamnus alaternus</i> , Alaterno	Estensione intervento 7268 mq
Modulo Cc - Fascia ripariale	Specie arboree - <i>Populus alba</i> , Pioppo bianco Specie arbustive - <i>Salix purpurea</i> , Salice rosso - <i>Tamarix gallica</i> , Tamerice - <i>Rhamnus alaternus</i> , Alaterno	Estensione intervento 10160 mq
Modulo Da - Prato cesugliato (copertura del 40%)	Specie arbustive - <i>Pistacia lentiscus</i> , Lentisco - <i>Tamarix gallica</i> , Tamerice	Estensione intervento 66505 mq
Modulo Db - Prato cesugliato (copertura del 20%)	Specie arbustive - <i>Pistacia lentiscus</i> , Lentisco - <i>Tamarix gallica</i> , Tamerice	Estensione intervento 21445 mq
Modulo E 1 - Fascia arboreo-arbustiva (profondità 6 m)	Specie arboree - <i>Ceratonia siliqua</i> , Carrubo Specie arbustive - <i>Pistacia terebinthus</i> , Terribinto	Estensione intervento 2820 mq
Modulo E 2 - Fascia arboreo-arbustiva (profondità 4 m)	Specie arboree - <i>Ceratonia siliqua</i> , Carrubo Specie arbustive - <i>Pistacia terebinthus</i> , Terribinto	Estensione intervento 3324 mq

COMMITTENTE:



PROGETTAZIONE:



DIRETTRICE FERROVIARIA MESSINA - CATANIA - PALERMO

NUOVO COLLEGAMENTO PALERMO - CATANIA

U.O. ARCHITETTURA, AMBIENTE E TERRITORIO

PROGETTO DEFINITIVO

TRATTA DITTAINO - CATENANUOVA



OPERE A VERDE  
Planimetria degli interventi di mitigazione/compensazione 8/11

SCALA:  
1:2.000


COMMESSA	LOTTO	FASE	ENTE	TIPO DOC.	OPERA/DISCIPLINA	PROGR.	REV.
RS3E	50	D	22	P6	IA0000	008	B

Rev.	Descrizione	Redatto	Data	Verificato	Data	Approvato	Data	Autorizzato Data
A	Emissione esecutiva	F. Massari	Gennaio 2020	D. Polcristi G. Dagelli	Gennaio 2020	F. Sparacino	Gennaio 2020	D. Ludovici Aprile 2020
B	Emissione esecutiva	F. Massari	Aprile 2020	D. Polcristi G. Dagelli	Aprile 2020	F. Sparacino	Aprile 2020	D. Ludovici Aprile 2020


File: RS3E52D22P6IA000008B.dwg n. Elab.: 1709

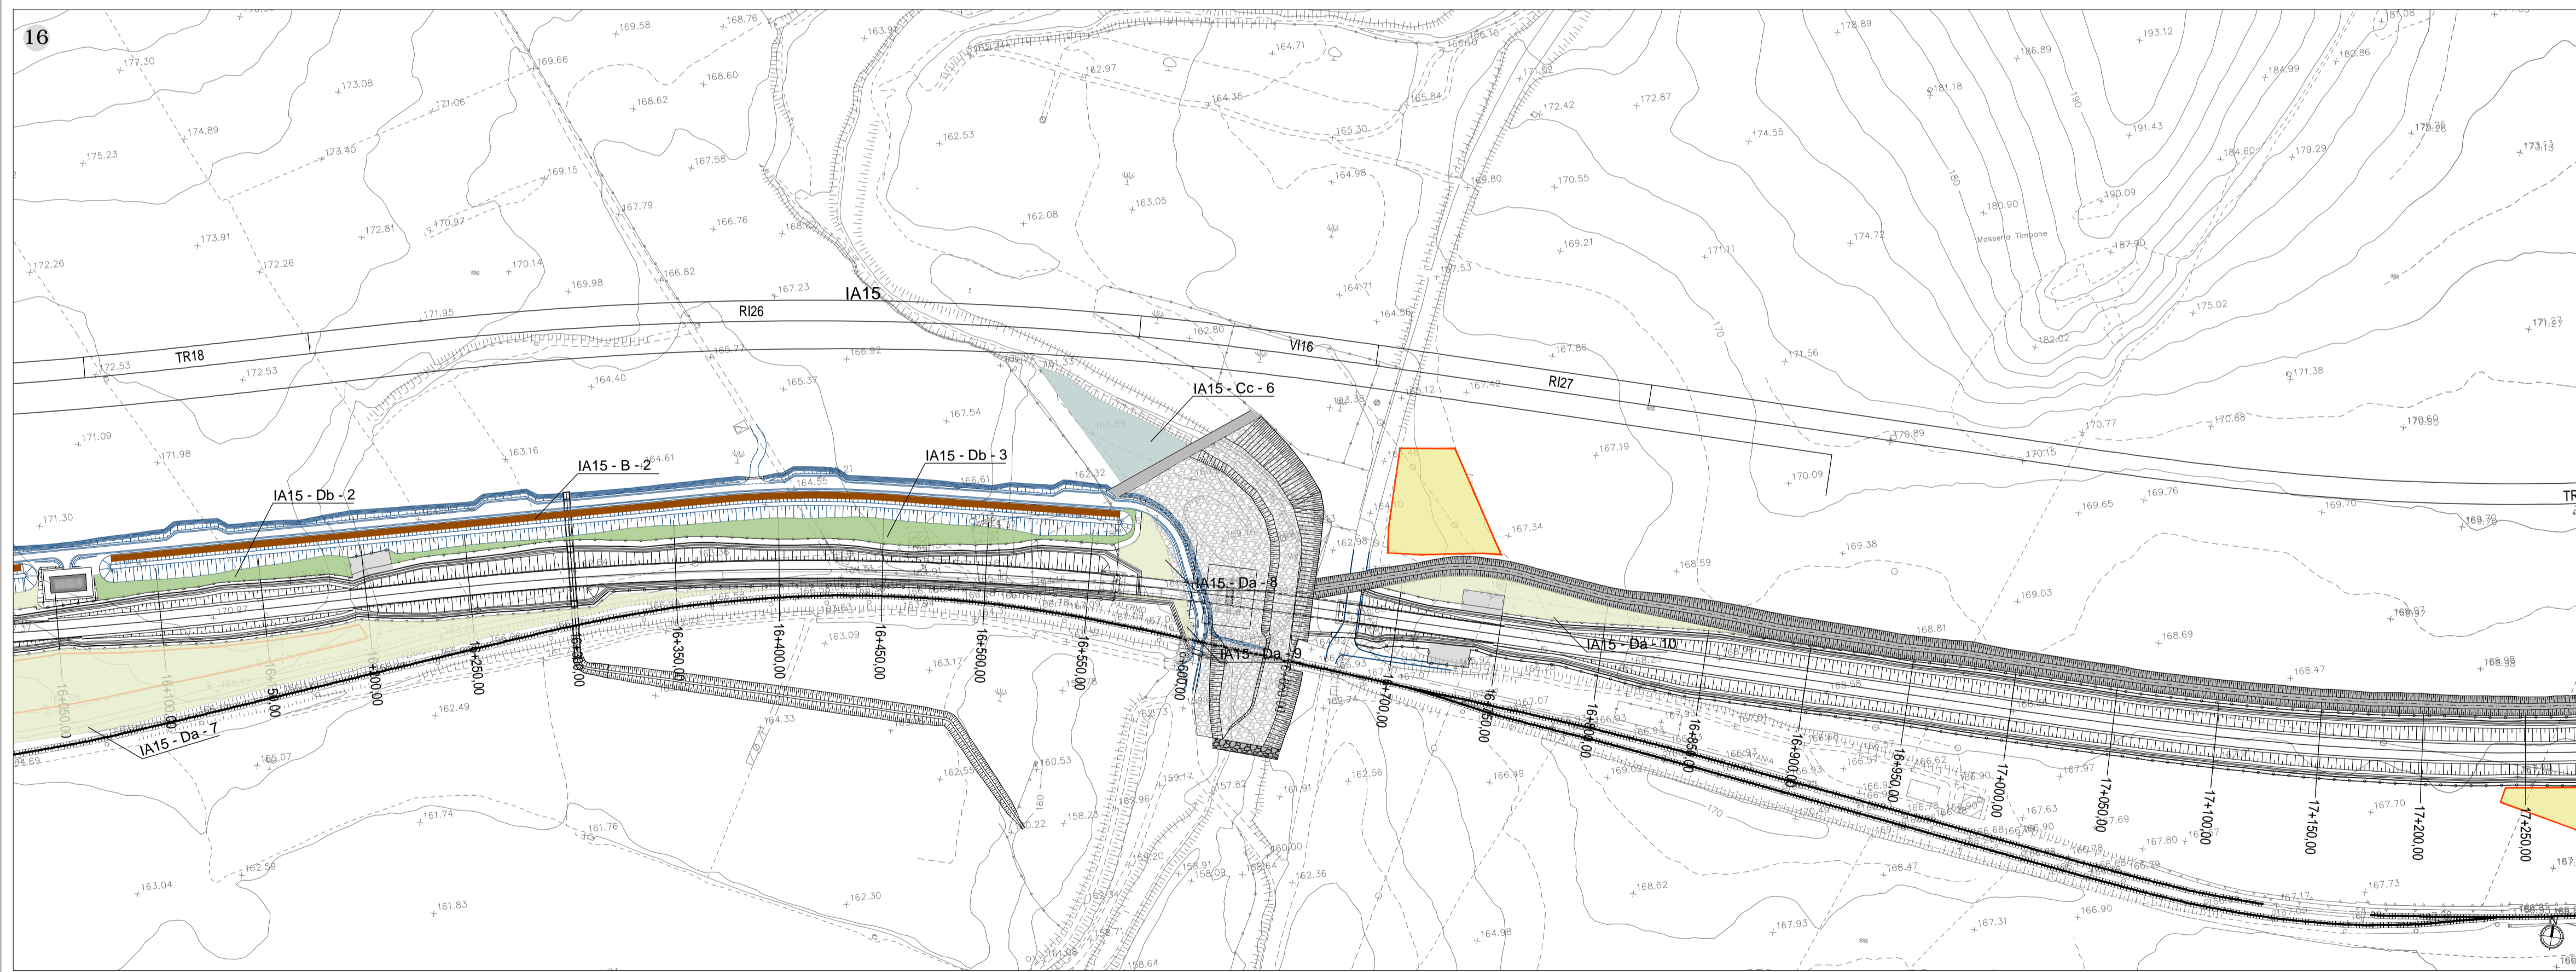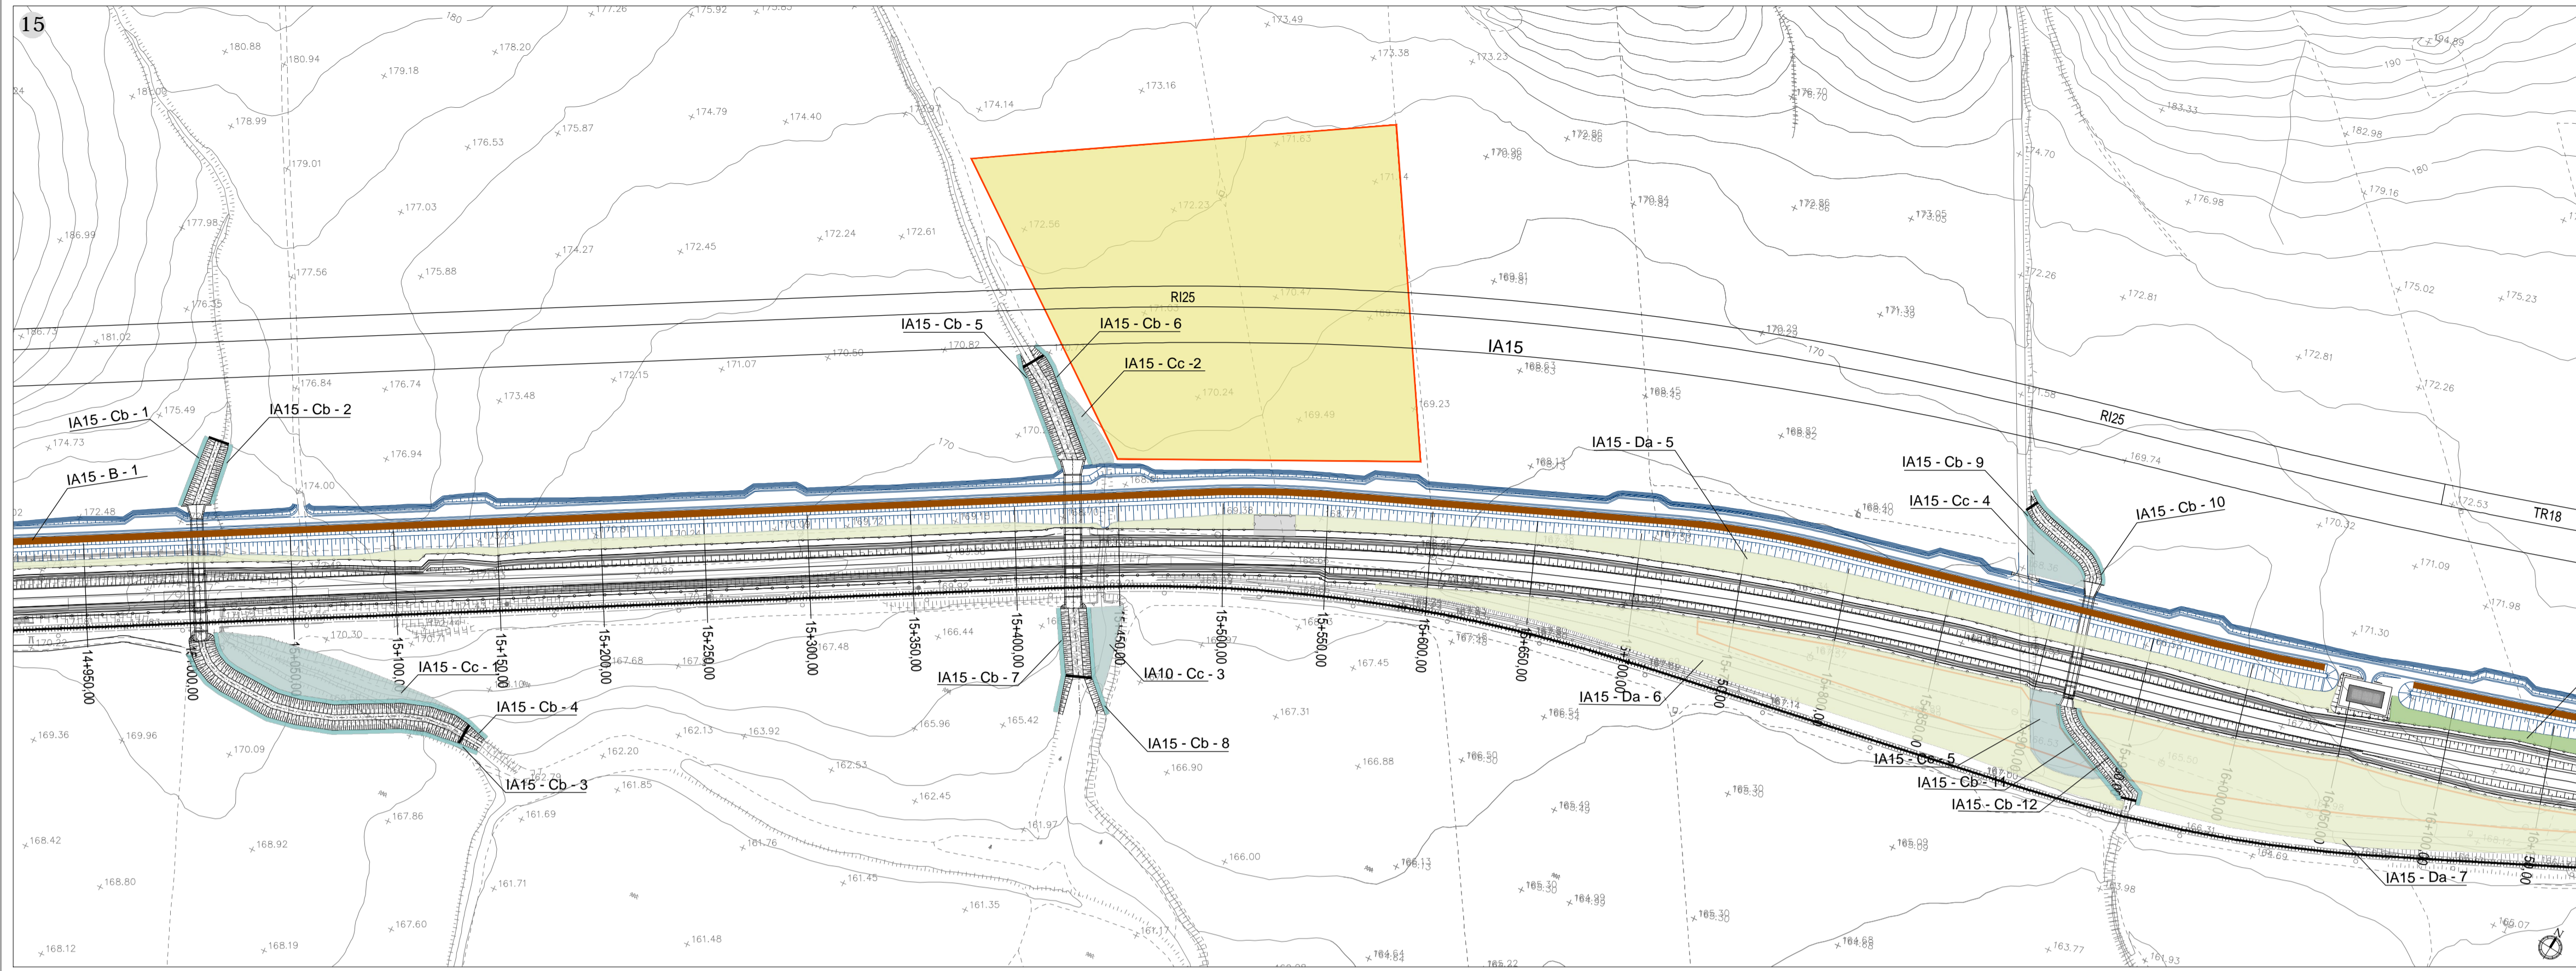


MODULO A - SIEPE ALTA MONOFILARE MONOSPECIFICA

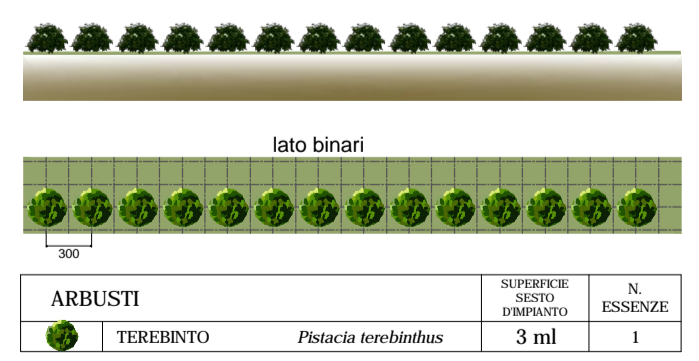


MODULO C - FORMAZIONI RIPARIALI

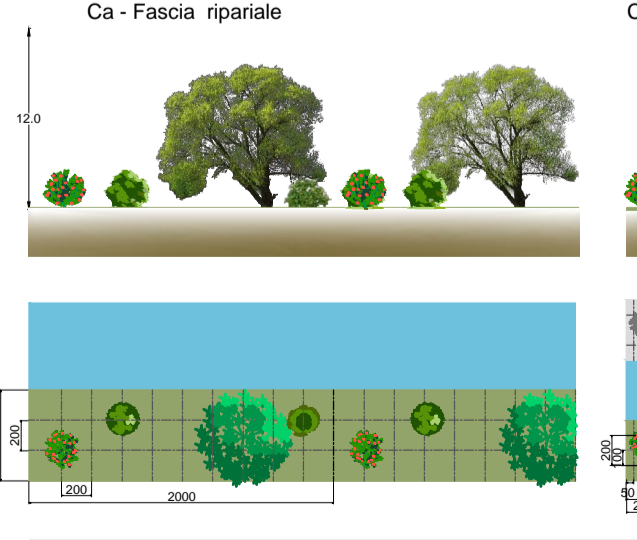



MODULO D - PRATO CESUGLIATO

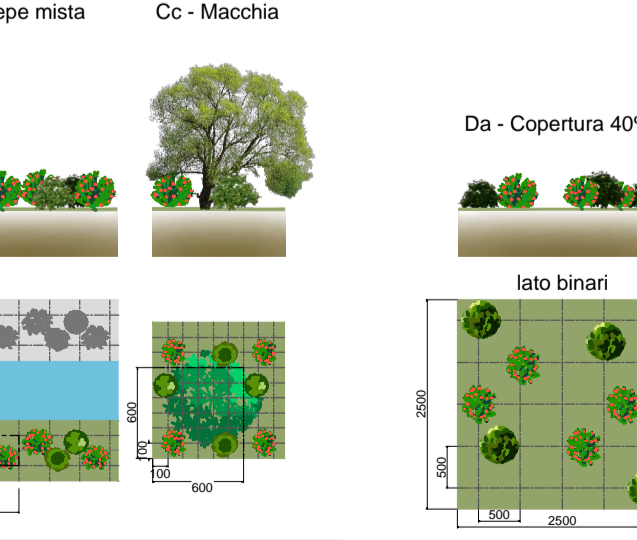


MODULO E - FASCIA ARBOREO ARBUSTIVA

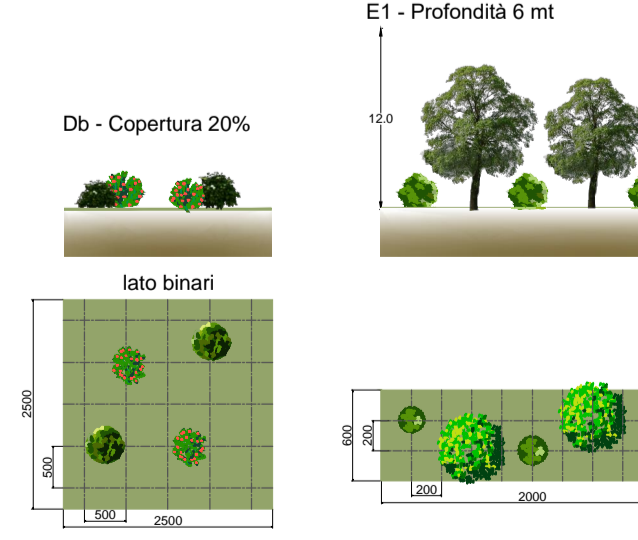

MODULO E - FASCIA ARBOREO ARBUSTIVA

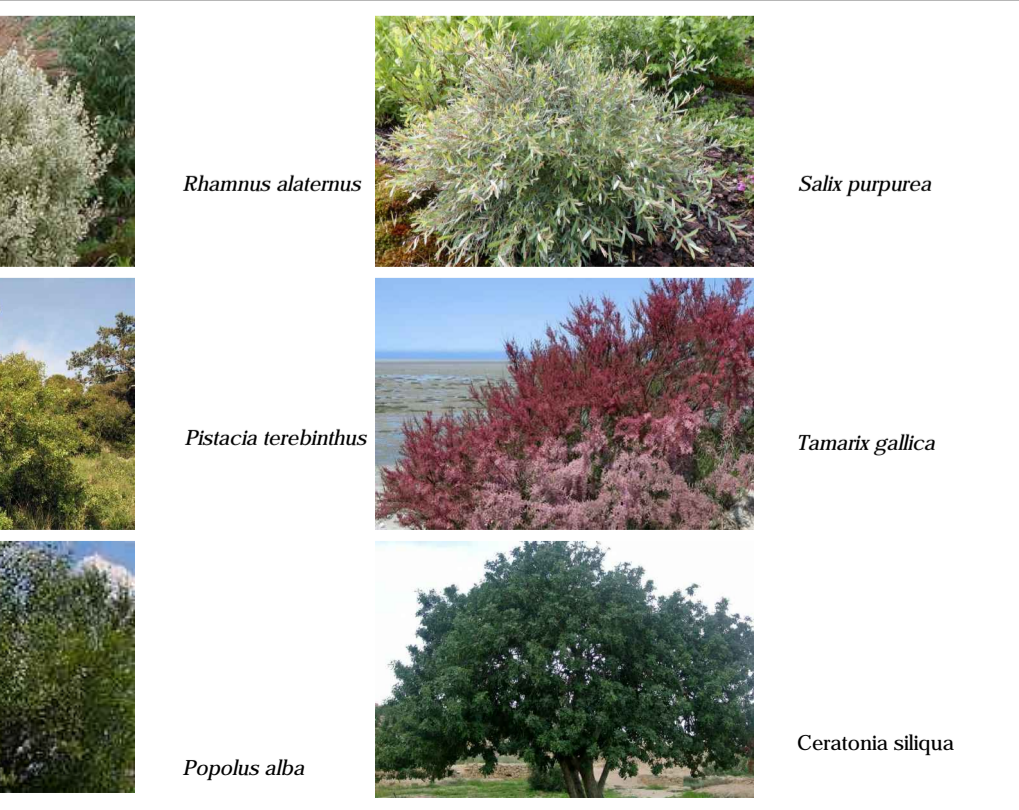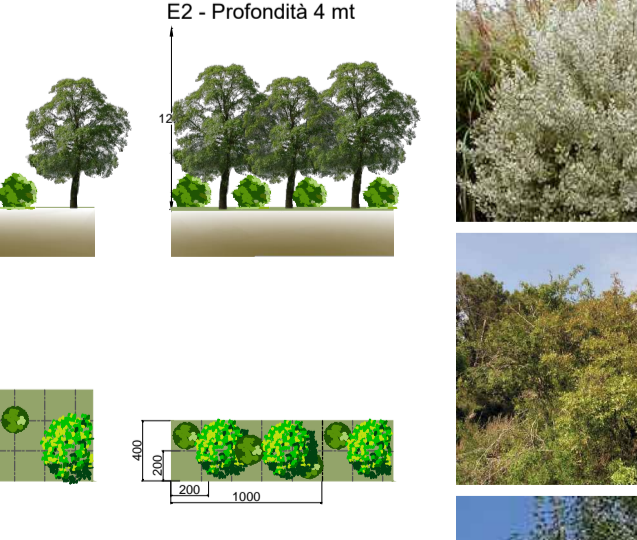

MODULO B - SIEPE ALTA MISTA A SESTO SFALSATO

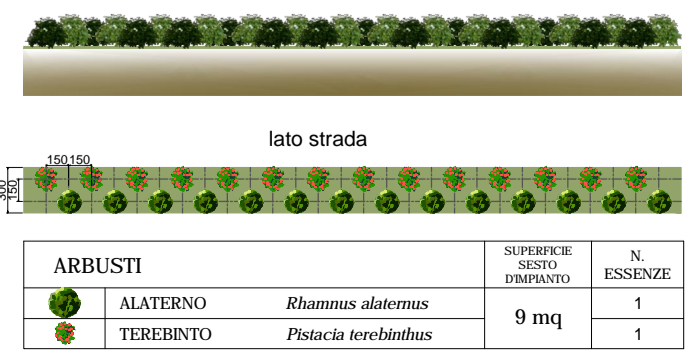

ALBERI

ARBUSTI	Superficie medio piantato	N. ESSENZE
PIOPPO BIANCO	<i>Populus alba</i>	1
SALICE ROSSO	<i>Salix purpurea</i>	120 mq
TAMERICE	<i>Tamarix gallica</i>	1
ALATERNO	<i>Rhamnus alaternus</i>	1

ALBERI

ARBUSTI	Superficie medio piantato	N. ESSENZE
LENTISCO	<i>Pistacia lentiscus</i>	625 mq
TAMERICE	<i>Tamarix gallica</i>	4 mq

ALBERI

ARBUSTI	Superficie medio piantato	N. ESSENZE
LENTISCO	<i>Pistacia lentiscus</i>	625 mq
TAMERICE	<i>Tamarix gallica</i>	4 mq

ALBERI

ARBUSTI	Superficie medio piantato	N. ESSENZE
LENTISCO	<i>Pistacia lentiscus</i>	625 mq
TAMERICE	<i>Tamarix gallica</i>	4 mq