


- LEGENDA**
- Opere di linea
  - Linea storica
  - Viabilità
    - Viabilità primaria
    - Viabilità secondaria
    - Viabilità principale
    - Viabilità locale
  - Opere viarie connesse
  - Areie di cantiere
    - CB - Cantiere base
    - CO - Cantiere operativo
    - AT - Area tecnica
    - AS - Area di stoccaggio
    - AR - Cantiere di armamento
    - DT - Deposito terre
    - Area di lavoro
    - Pista di cantiere
    - Accesso ai cantieri
  - Mitigazioni
    - Barriere antirumore di cantiere fisso
    - Bagnatura area di cantiere
    - Spazzolatura strade
    - Barriere antirumore avanzamento lavori
    - Bagnatura piste di cantiere
  - Ricettori
    - Residenziale
    - Commerciale e Servizi
    - Monumentale, religioso
    - Pertinenza FS
    - Industriale e Artigianale
    - Ruedi, Dismessi, Box e Depositi
    - Edifici in demolizione

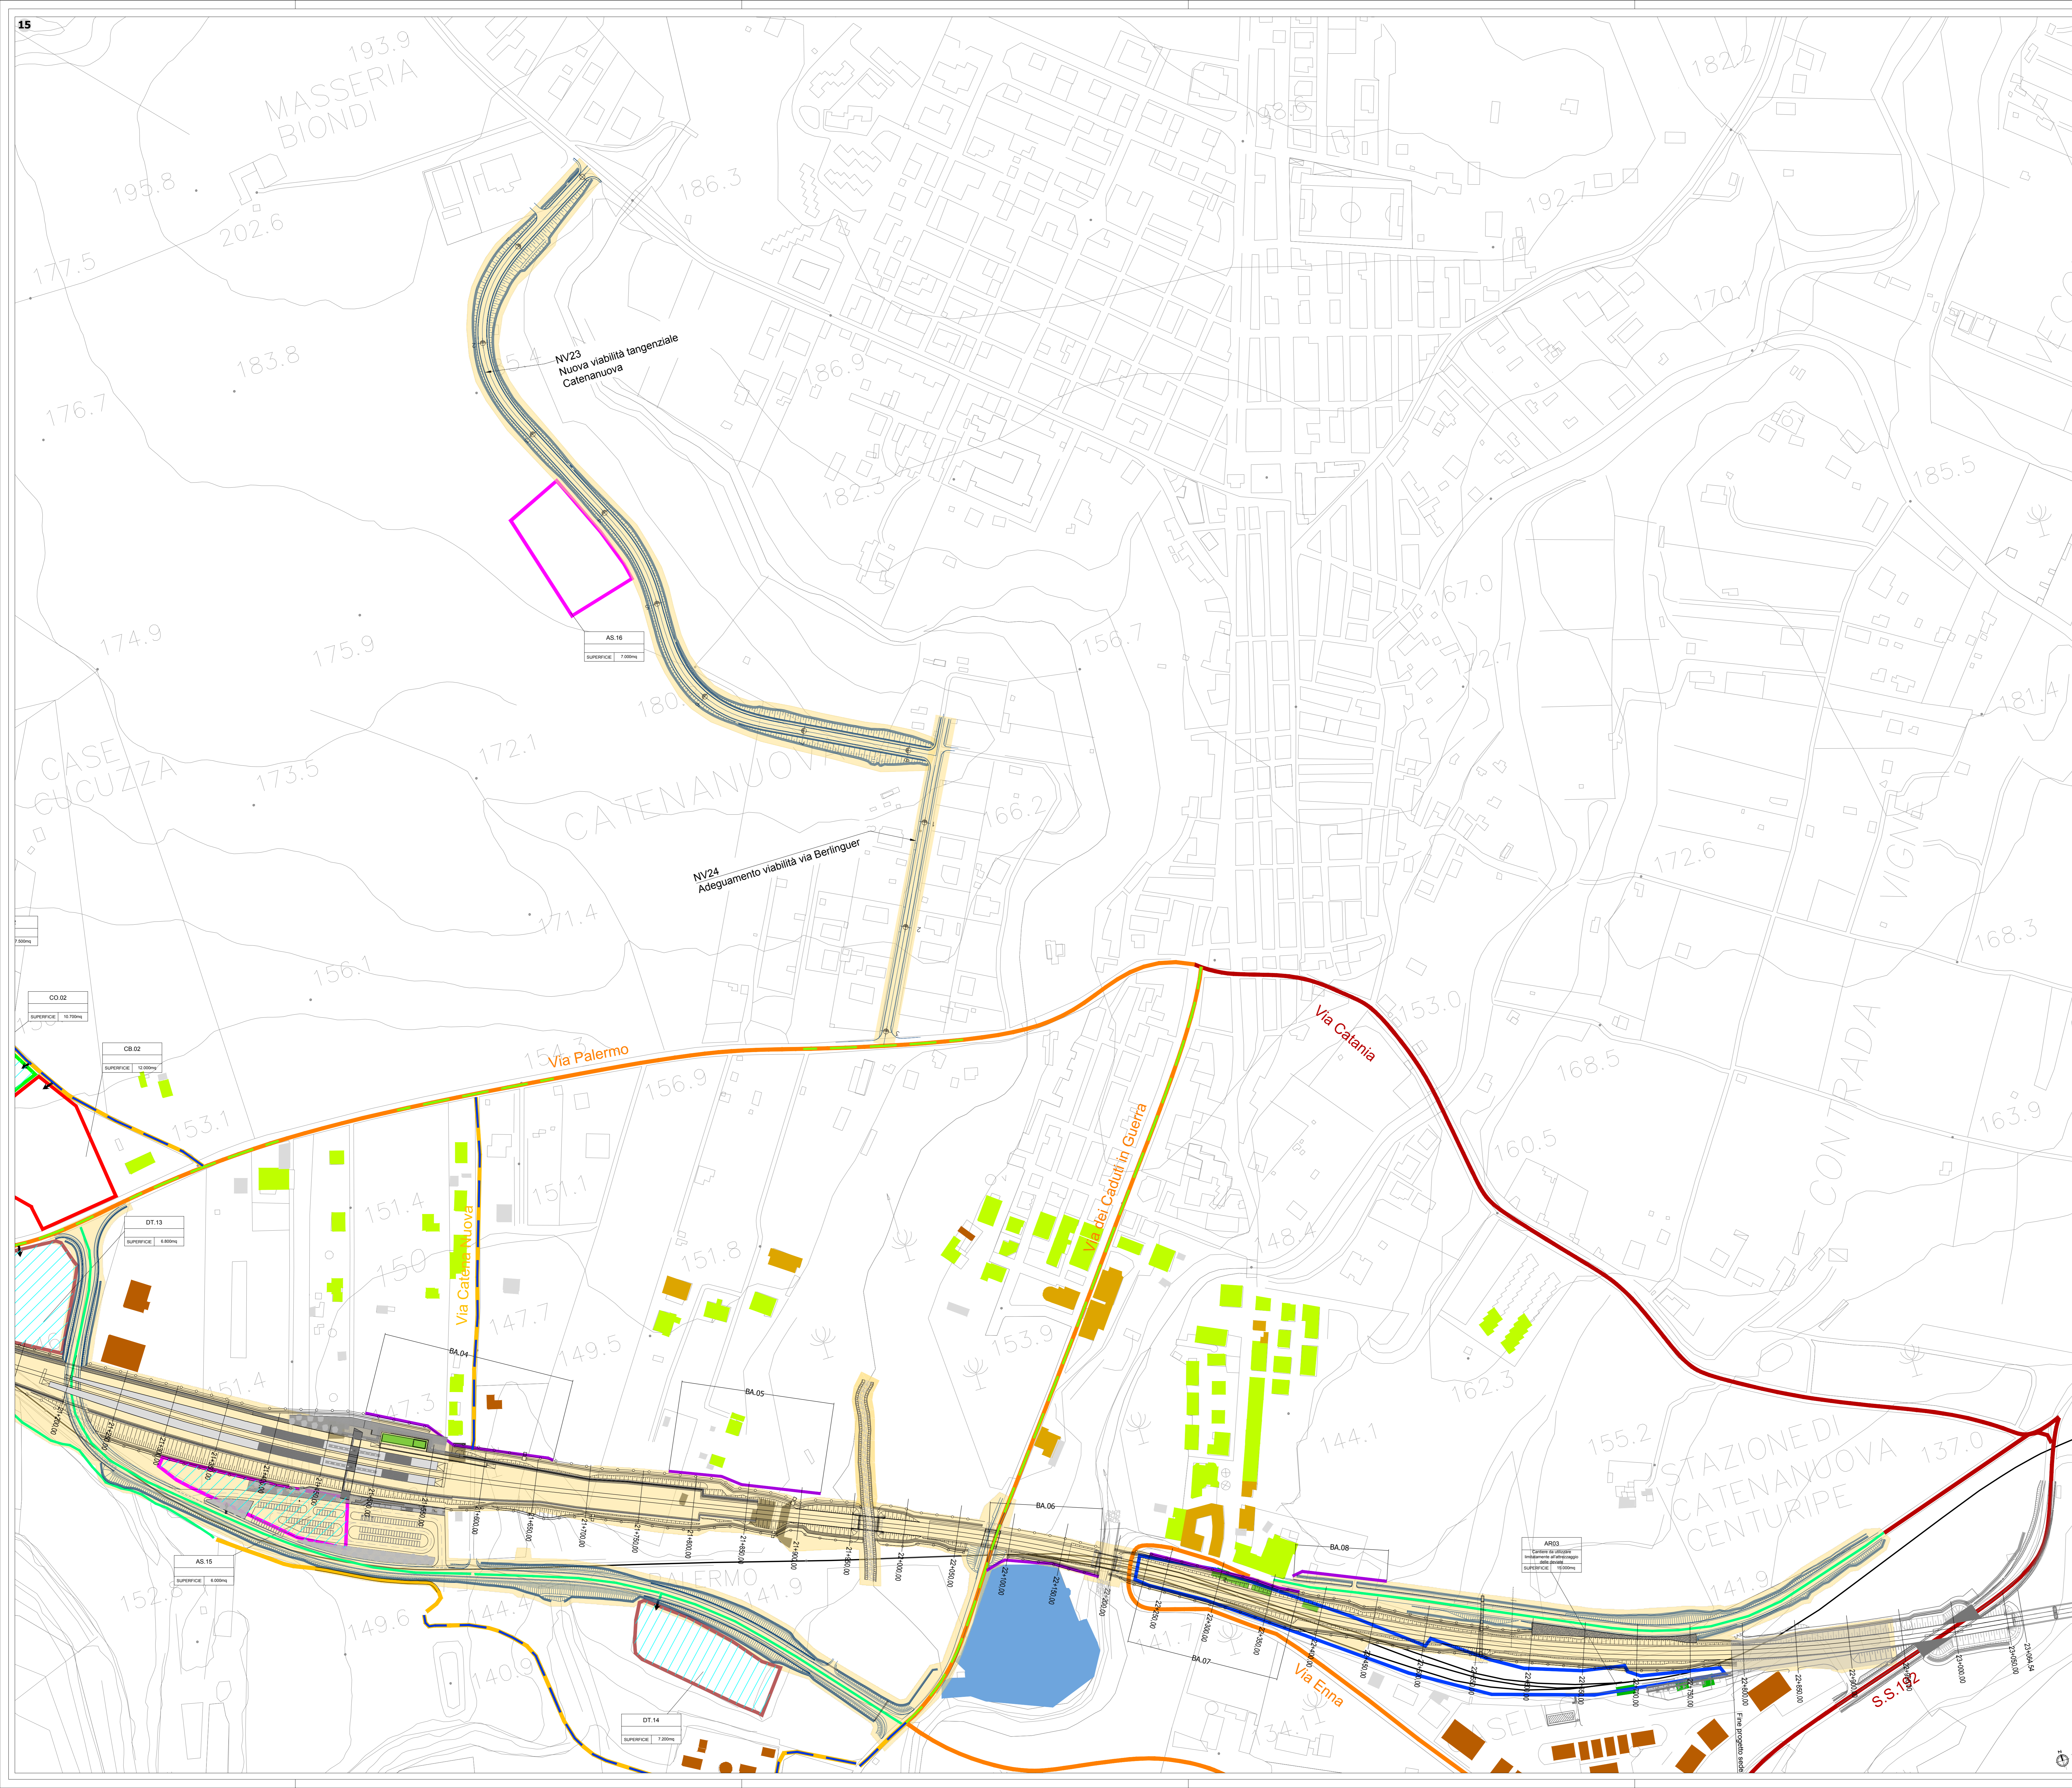

COMMITTENTE: **RFI**  
 RETE FERROVIARIA ITALIANA  
 GRUPPO FERROVIE DELLO STATO ITALIANE

PROGETTAZIONE: **ITALFERR**  
 INFRASTRUTTURE FERROVIARIE

**DIRETTRICE FERROVIARIA MESSINA - CATANIA - PALERMO**  
**NUOVO COLLEGAMENTO PALERMO - CATANIA**

**U.O. GEOLOGIA TECNICA, DELL'AMBIENTE E DEL TERRITORIO**

**PROGETTO DEFINITIVO**

**TRATTA DITTAINO - CATENANUOVA**

PROGETTO AMBIENTALE DELLA CANTIERIZZAZIONE

Planimetrie localizzazione interventi di mitigazione - Tav. 8 di 8

SCALA: 1:2000

COMMESSA	LOTTO	FASE	ENTE	TIPO DOC.	OPERA/DISCIPLINA	PROGR.	REV.
RS3E	50	D	69	P6	CA0000	008	A

Rev.	Descrizione	Redatto	Data	Verificato	Data	Approvato	Data	Autorizzato Data
A	Emissione esecutiva	F. Masini	Febbraio 2020	S. Vitis	Febbraio 2020	F. Spasiano	Febbraio 2020	Di Lottorio Febbraio 2020

File: RS3E50D69P6CA0000008A n. Etab.:1744\_9