BARRIERE DI CANTIERE

COMPOSIZIONE BARRIERE ANTIUMORE DA CANTIERE

MODULO PANNELLO

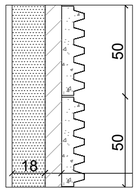

COMPOSIZIONI DELLA BARRIERA IN PMMA IN FUNZIONE DELL'ALTEZZA:

- C — *PANNELLO CORONAMENTO 0.20 m*
- F — *PANNELLO FONOASSORBENTE DA 0.50 m*
- B — *PANNELLO DI BASE DA 0.80 m*

COMPOSIZIONE BARRIERE ANTIRUMORE

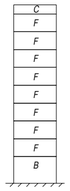

ALTEZZA 5 m

SEZIONE TIPOLOGICA MURO

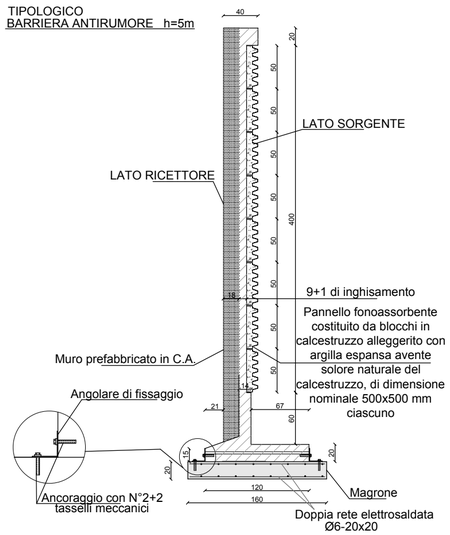

PROSPETTO POSTERIORE

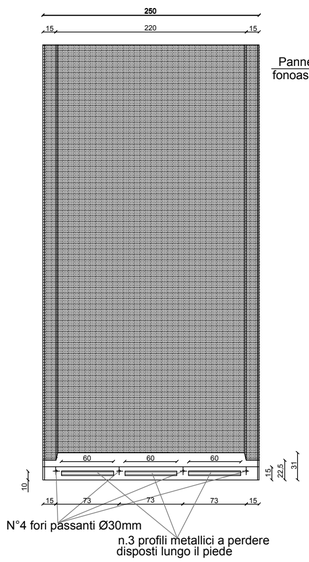

PROSPETTO ANTERIORE

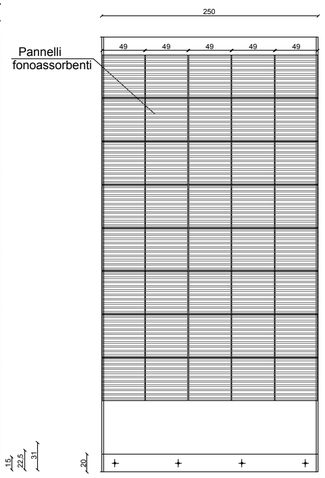

NOTA BENE:

LE DIMENSIONI DEI PANNELLI E LE RELATIVE CONNESSIONI AI MONTANTI RIPORTATE SUGLI ELABORATI GRAFICI SONO PURAMENTE INDICATIVE; SARÀ CURA E ONERE DELL'APPALTATORE, UNA VOLTA DEFINITO IL PRODUTTORE, FORNIRE LE VERIFICHE DEGLI STESSI CONFORMEMENTE A QUANTO INDICATO NELLE SUDDETTE PRESCRIZIONI E FORNIRNE GLI ELABORATI DI DETTAGLIO PRIMA DELLA LORO MESSA IN OPERA.

COMMITTENTE:

RFI RETE FERROVIARIA ITALIANA
GRUPPO FERROVIE DELLO STATO ITALIANE

PROGETTAZIONE:

ITALFERR
GRUPPO FERROVIE DELLO STATO ITALIANE

DIRETTRICE FERROVIARIA MESSINA - CATANIA - PALERMO

NUOVO COLLEGAMENTO PALERMO - CATANIA

U.O. GEOLOGIA TECNICA, DELL'AMBIENTE E DEL TERRITORIO

PROGETTO DEFINITIVO

TRATTA DITTAINO - CATENANUOVA

PROGETTO AMBIENTALE DELLA CANTIERIZZAZIONE

Tipologico barriera antirumore/antipolvere di cantiere

SCALA: varie

COMMESSA	LOTTO	FASE	ENTE	TIPO DOC.	OPERA/DISCIPLINA	PROGR.	REV.
RS3E	50	D	69	PZ	CA0000	001	A

Rev.	Descrizione	Redatto	Data	Verificato	Data	Approvato	Data	Autorizzato Data
A	Emissione esecutiva	F.Massari	Febbraio 2020	S.Vitaliti	Febbraio 2020	F. Sparacino	Febbraio 2020	D.Ludovici Febbraio 2020

ITALFERR S.p.A. Dott. Ing. Donato Ludovici Ordine degli Ingegneri di Roma n. A16319

File: RS3E50D69PZCA0000001A

n. Elab.: 1044_10