

NOV - RAMPE CAVALETTORIA TIPOLOGICO  
STRADA DI CATEGORIA FS SEZIONI TIPO E DETTAGLI TAVOLA 1/2  
STRADA DI CATEGORIA FS SEZIONI TIPO E DETTAGLI TAVOLA 2/2  
SEZIONI TIPO VARIANTE SECONDA FASE OPERAZIONE  
RELAZIONE DI VERIFICA DELLE FONDAMENTAZIONI STRADA











INIZI - NUOVA ROTATORIA VIA BERLINGUER - VIA STAZIONE E COLLEGAMENTO VIA CA ROTI  
RELAZIONE TECNICA GENERALE  
PILASTRI STRADA DI PROGETTO E DI TRACCIAMENTO  
PROFILO LONGITUDINALE  
ASSE PRINCIPALE SEZIONI TRASVERSALI TAVOLA 2/2  
ROTATORIA SEZIONI TRASVERSALI TAVOLA 1/2  
ROTATORIA SEZIONI TRASVERSALI TAVOLA 2/2  
SEZIONI TIPO E DETTAGLI


NOTE GENERALI

- TUTTE LE MISURE SONO ESPRESSE IN METRI

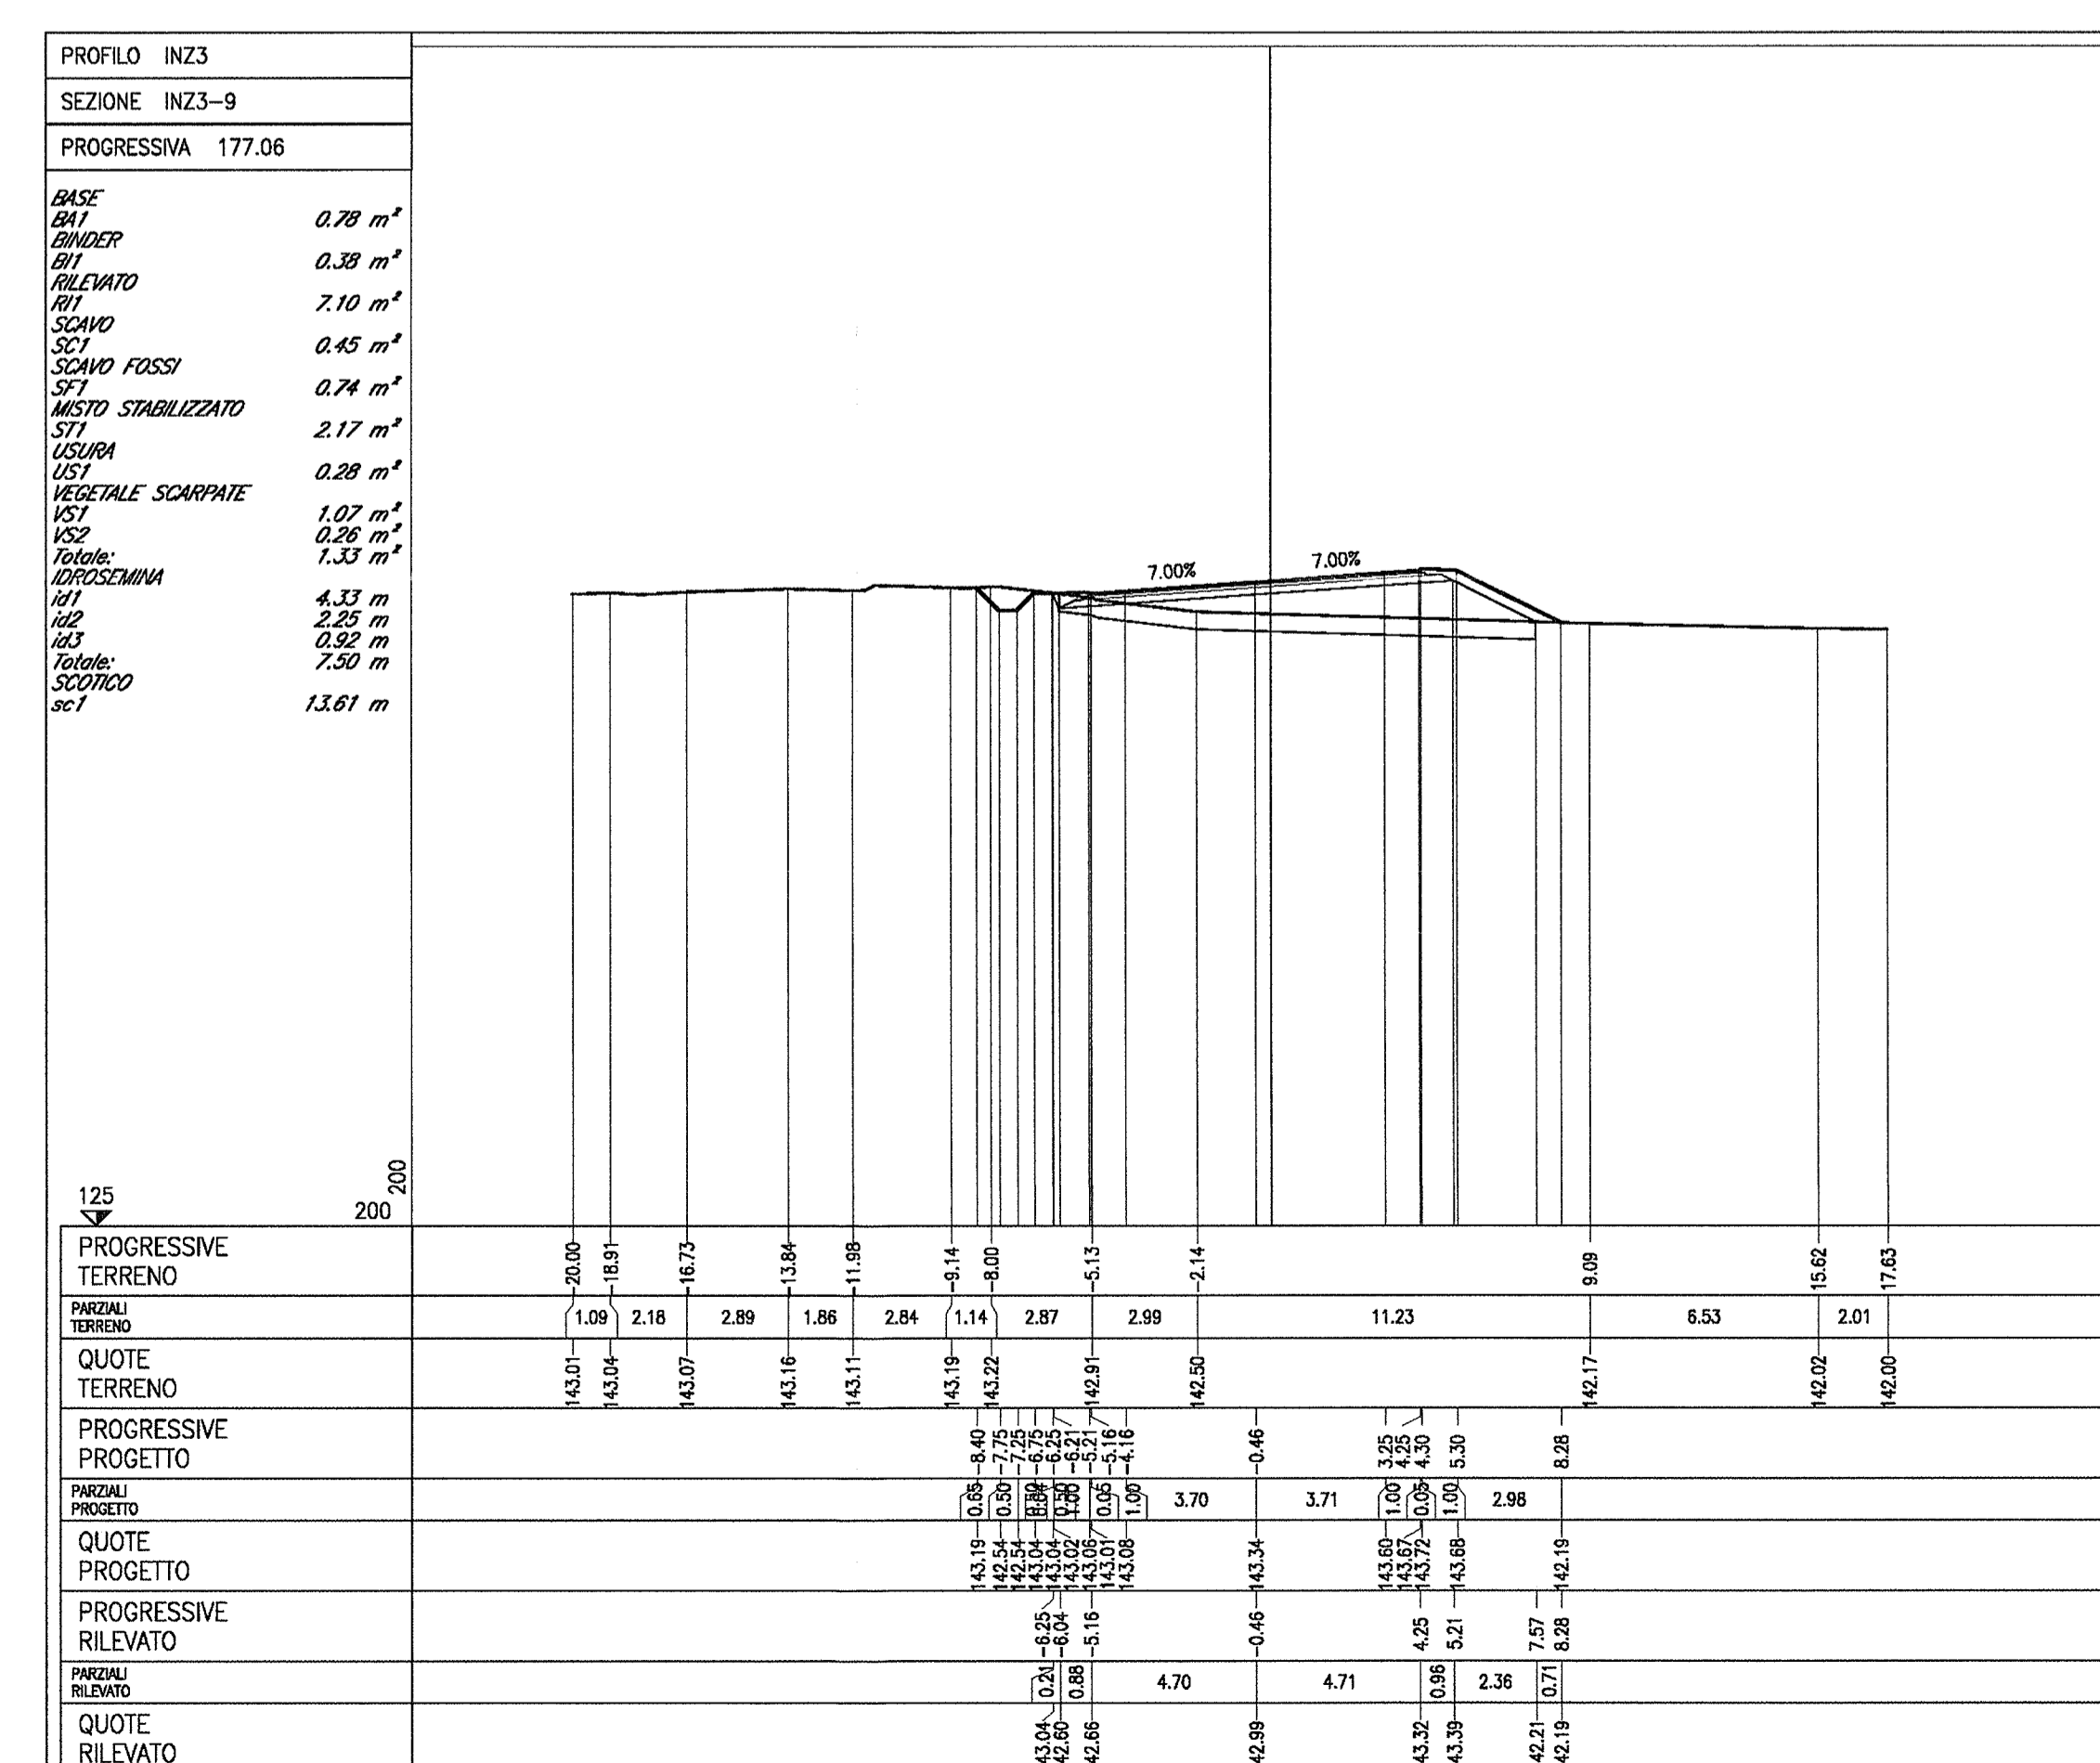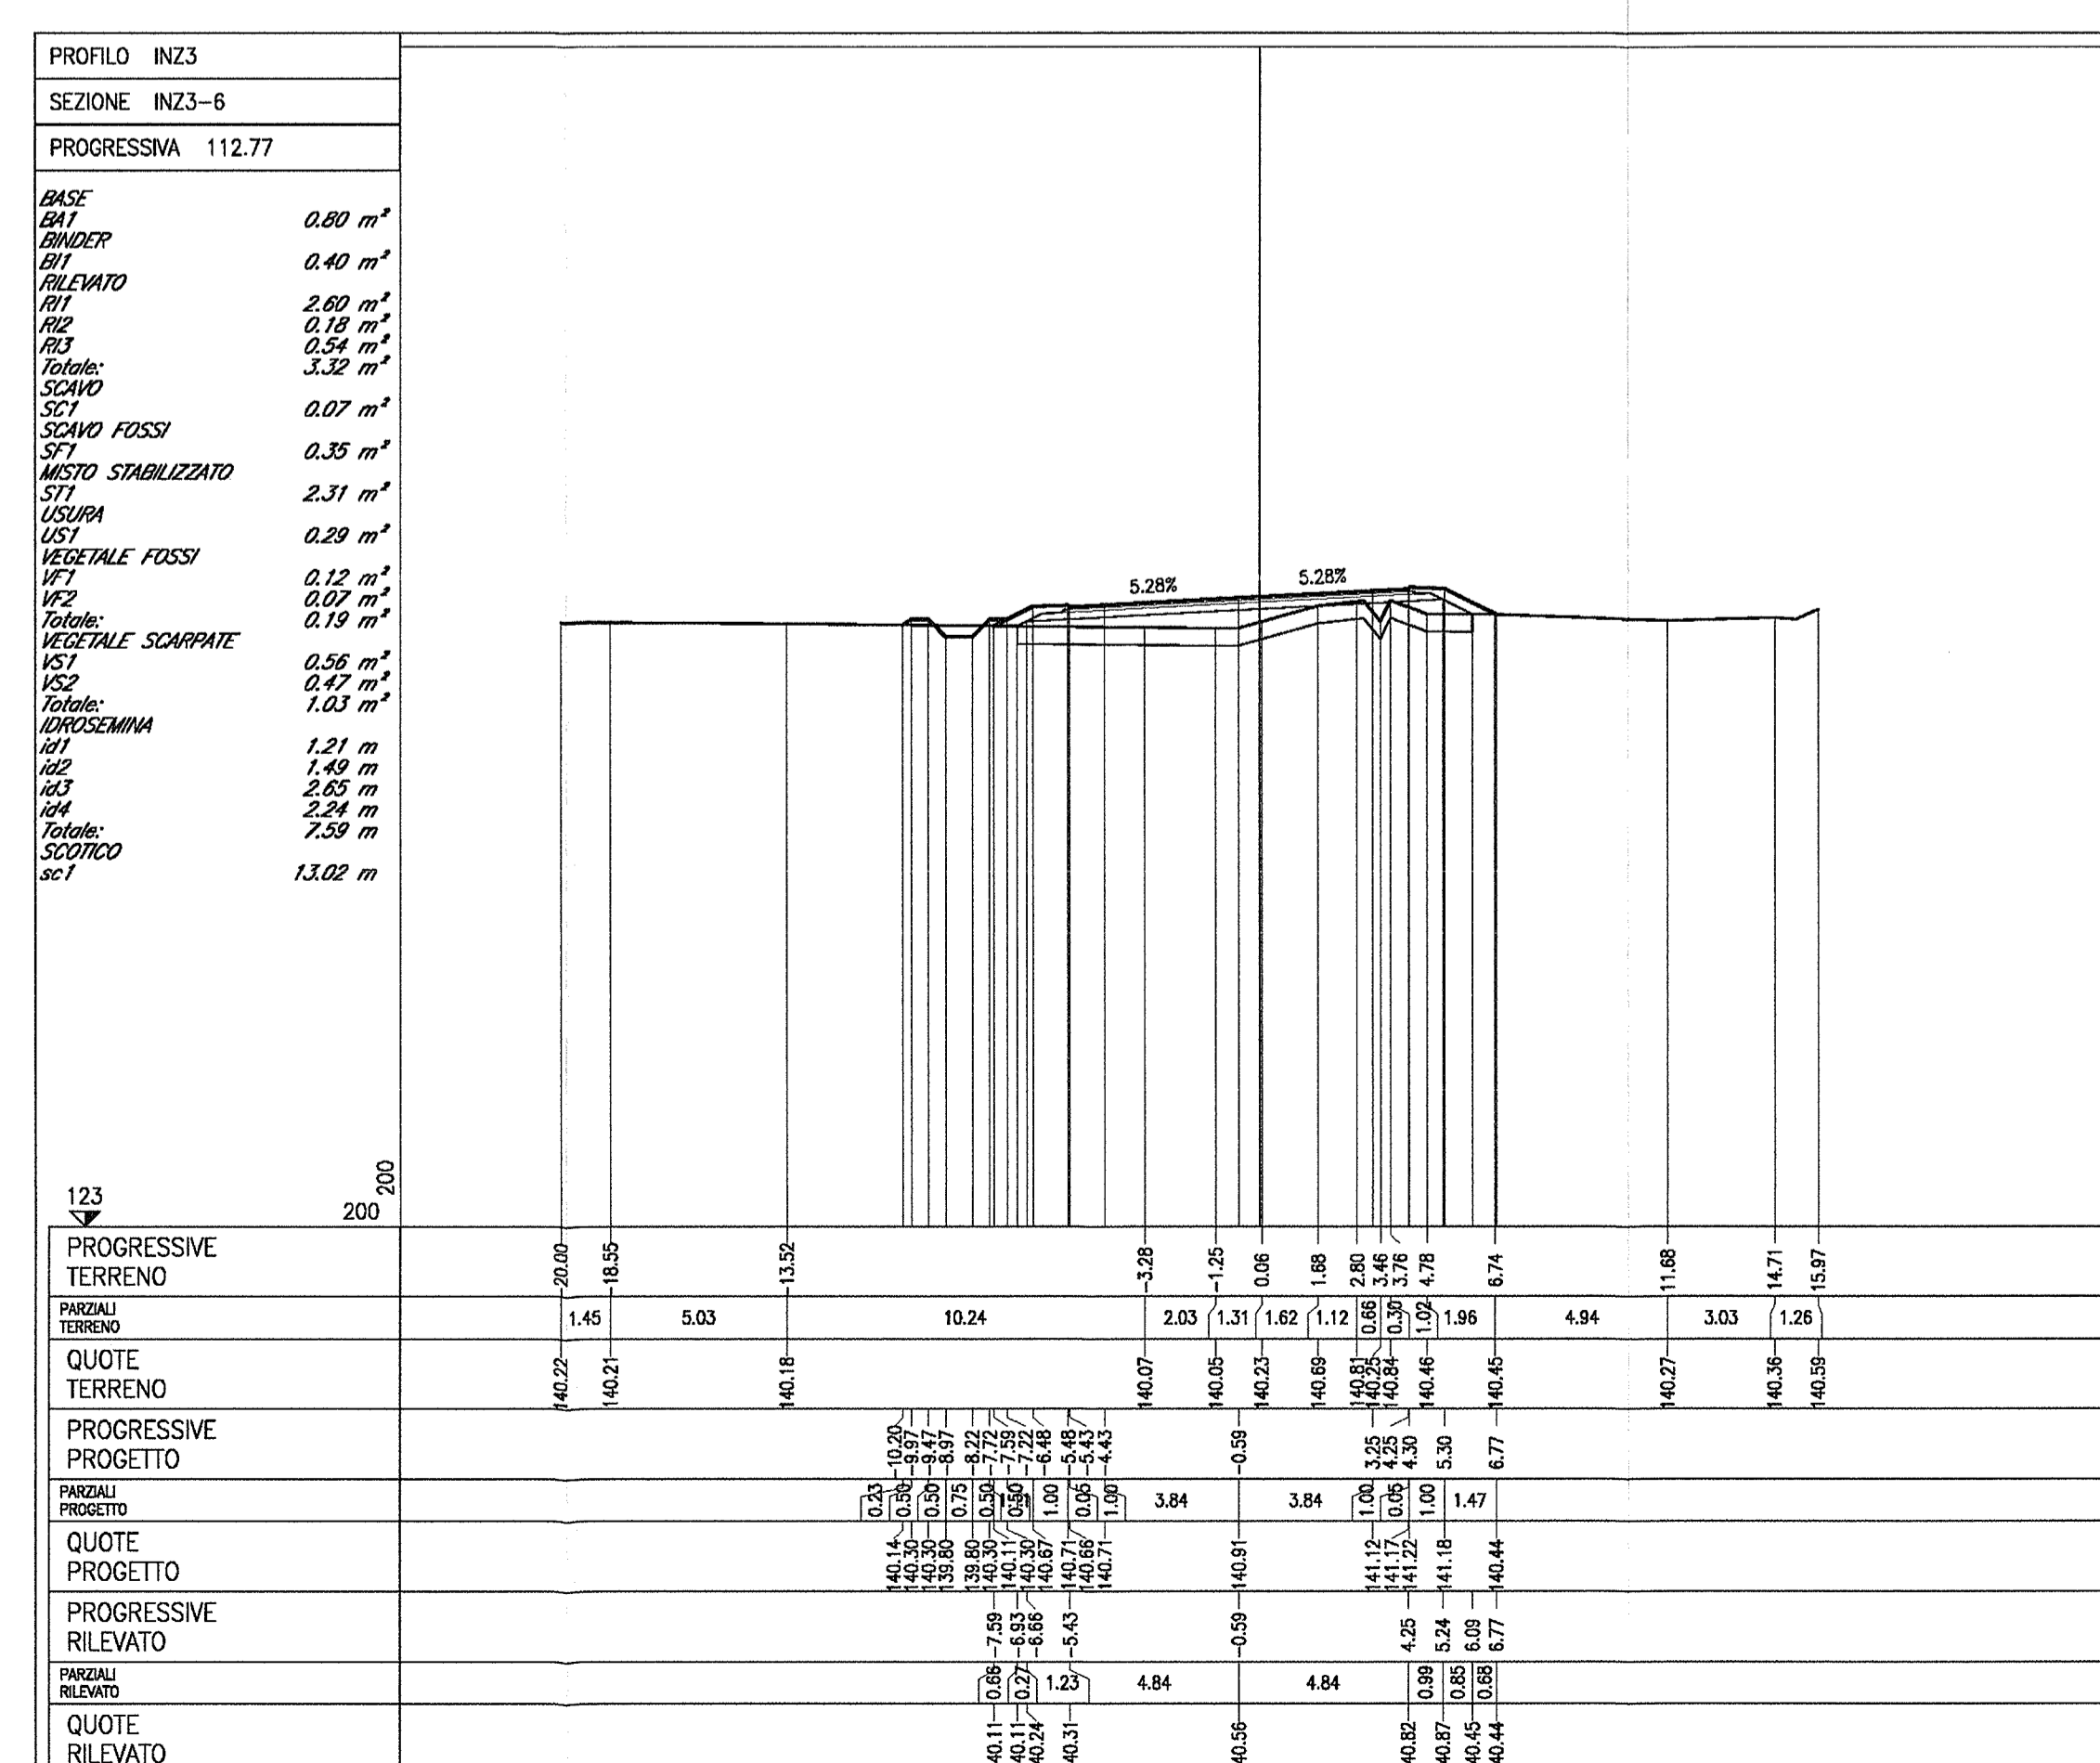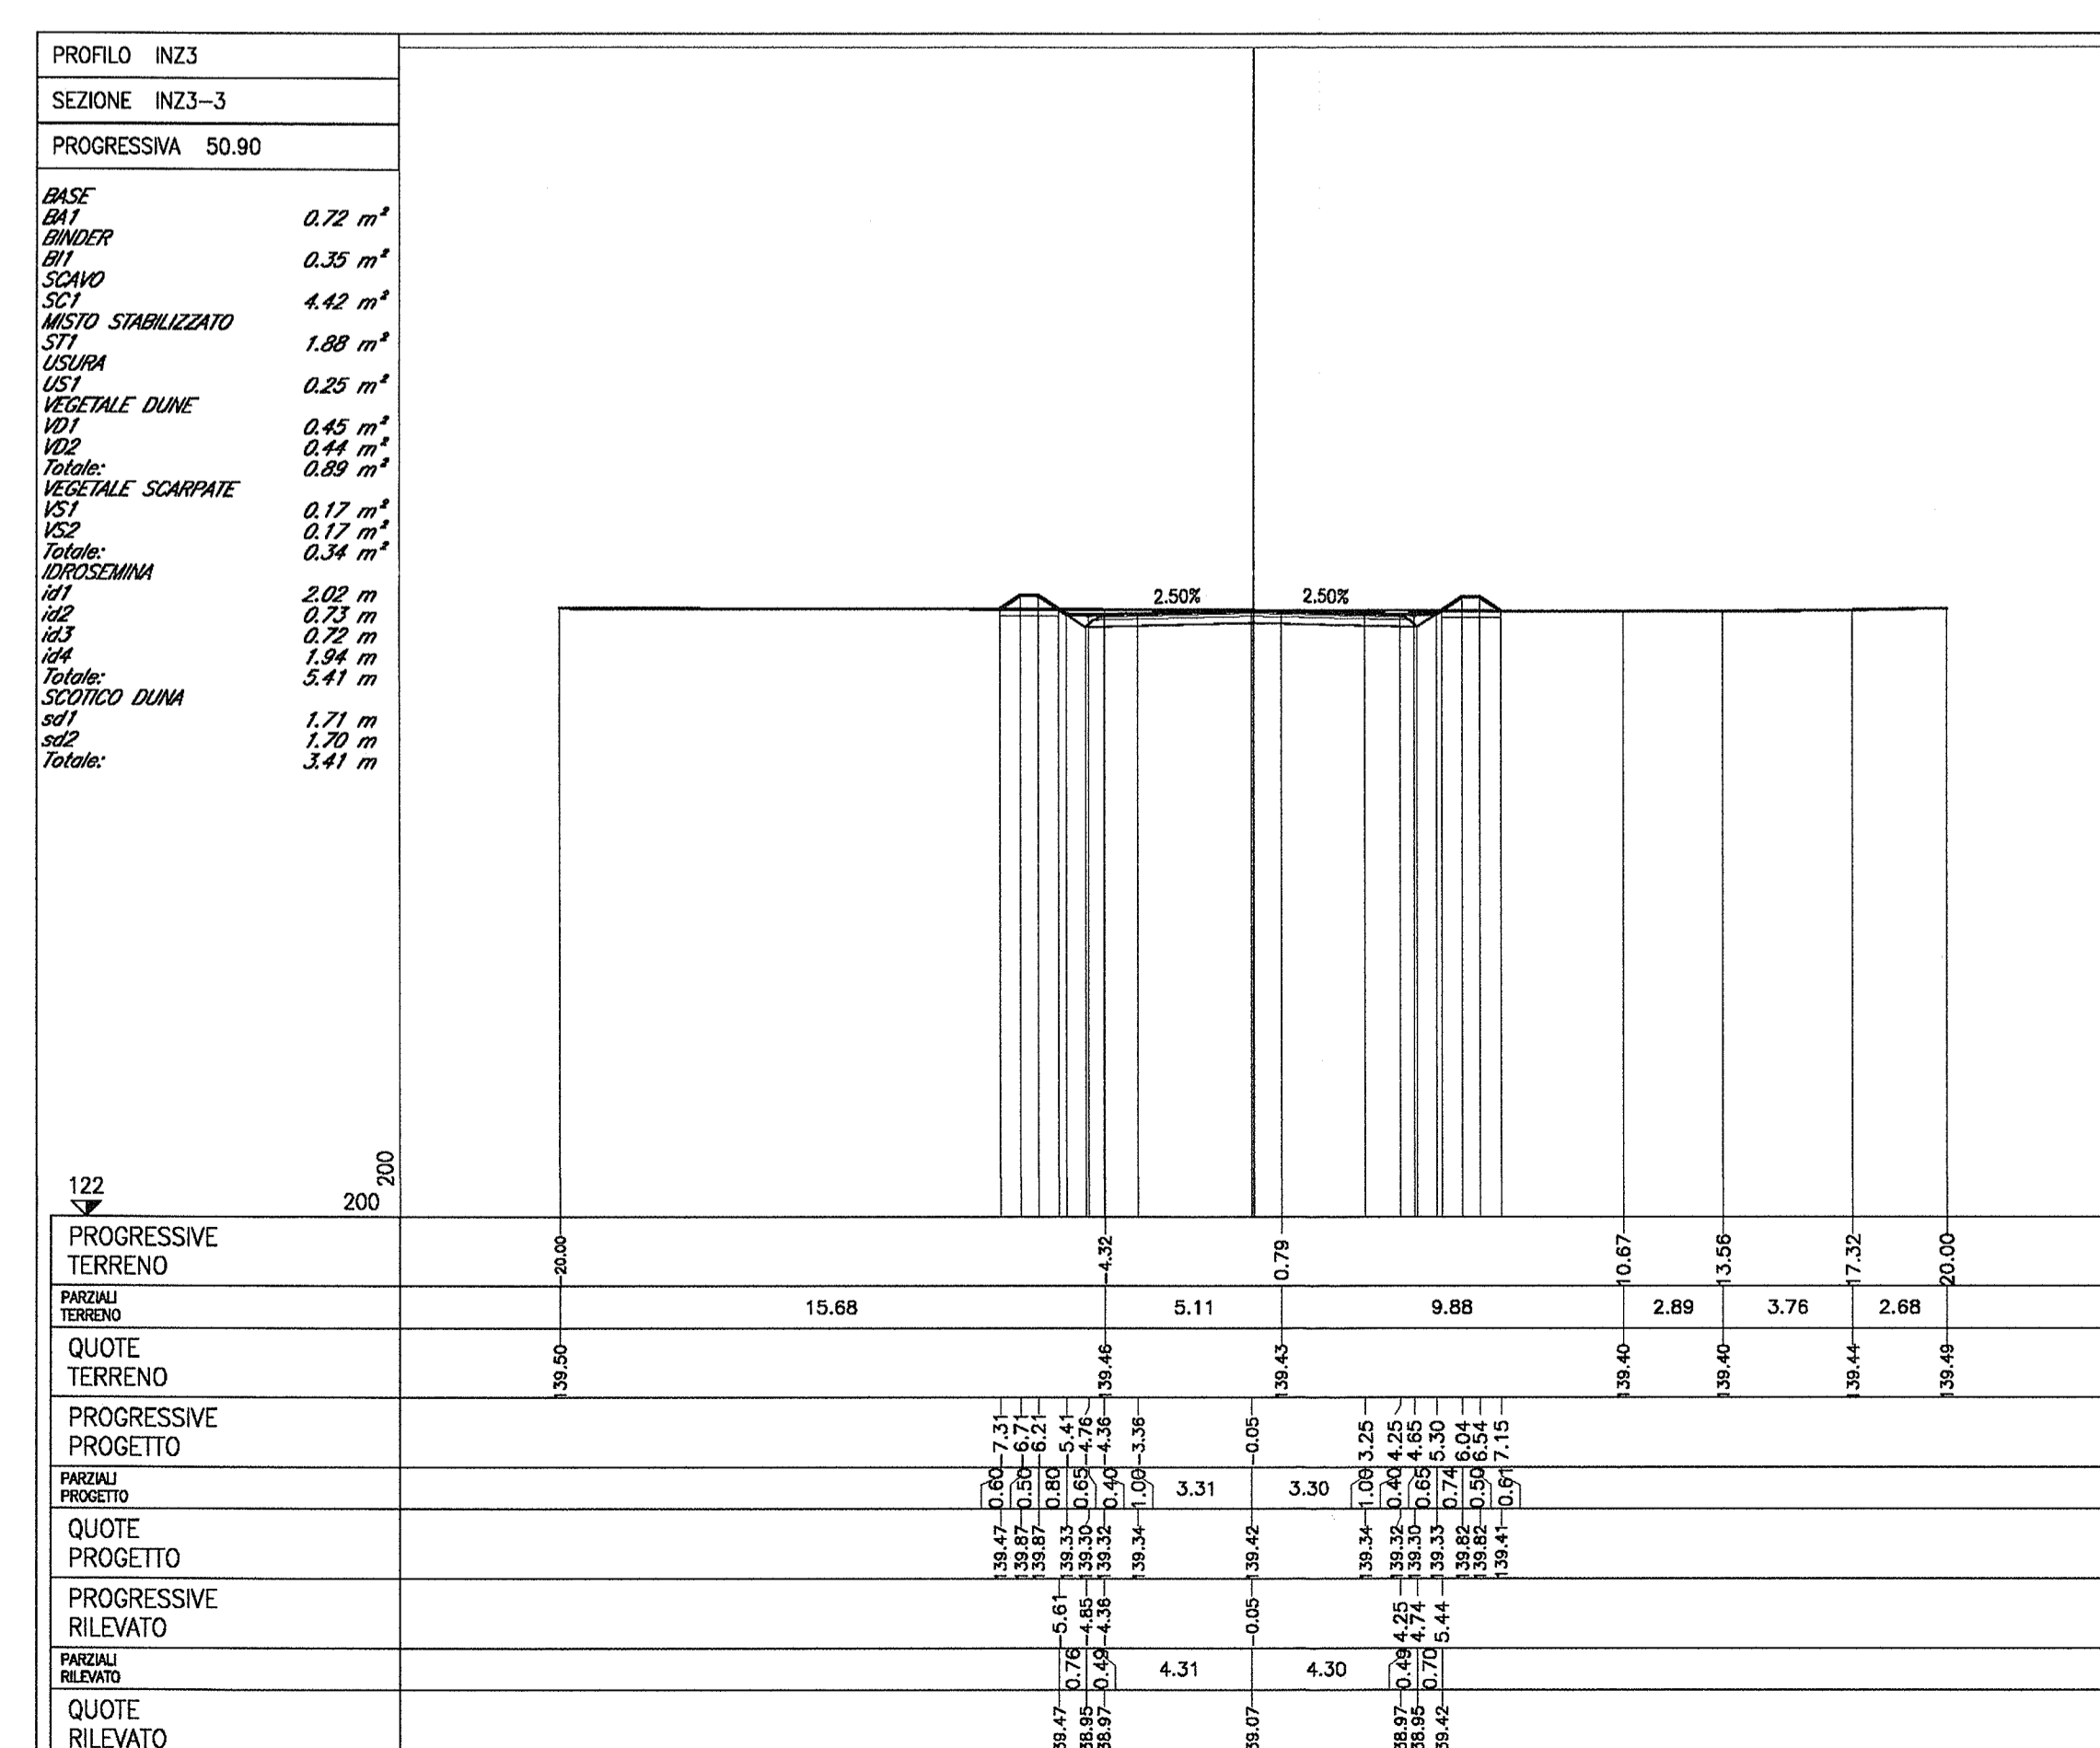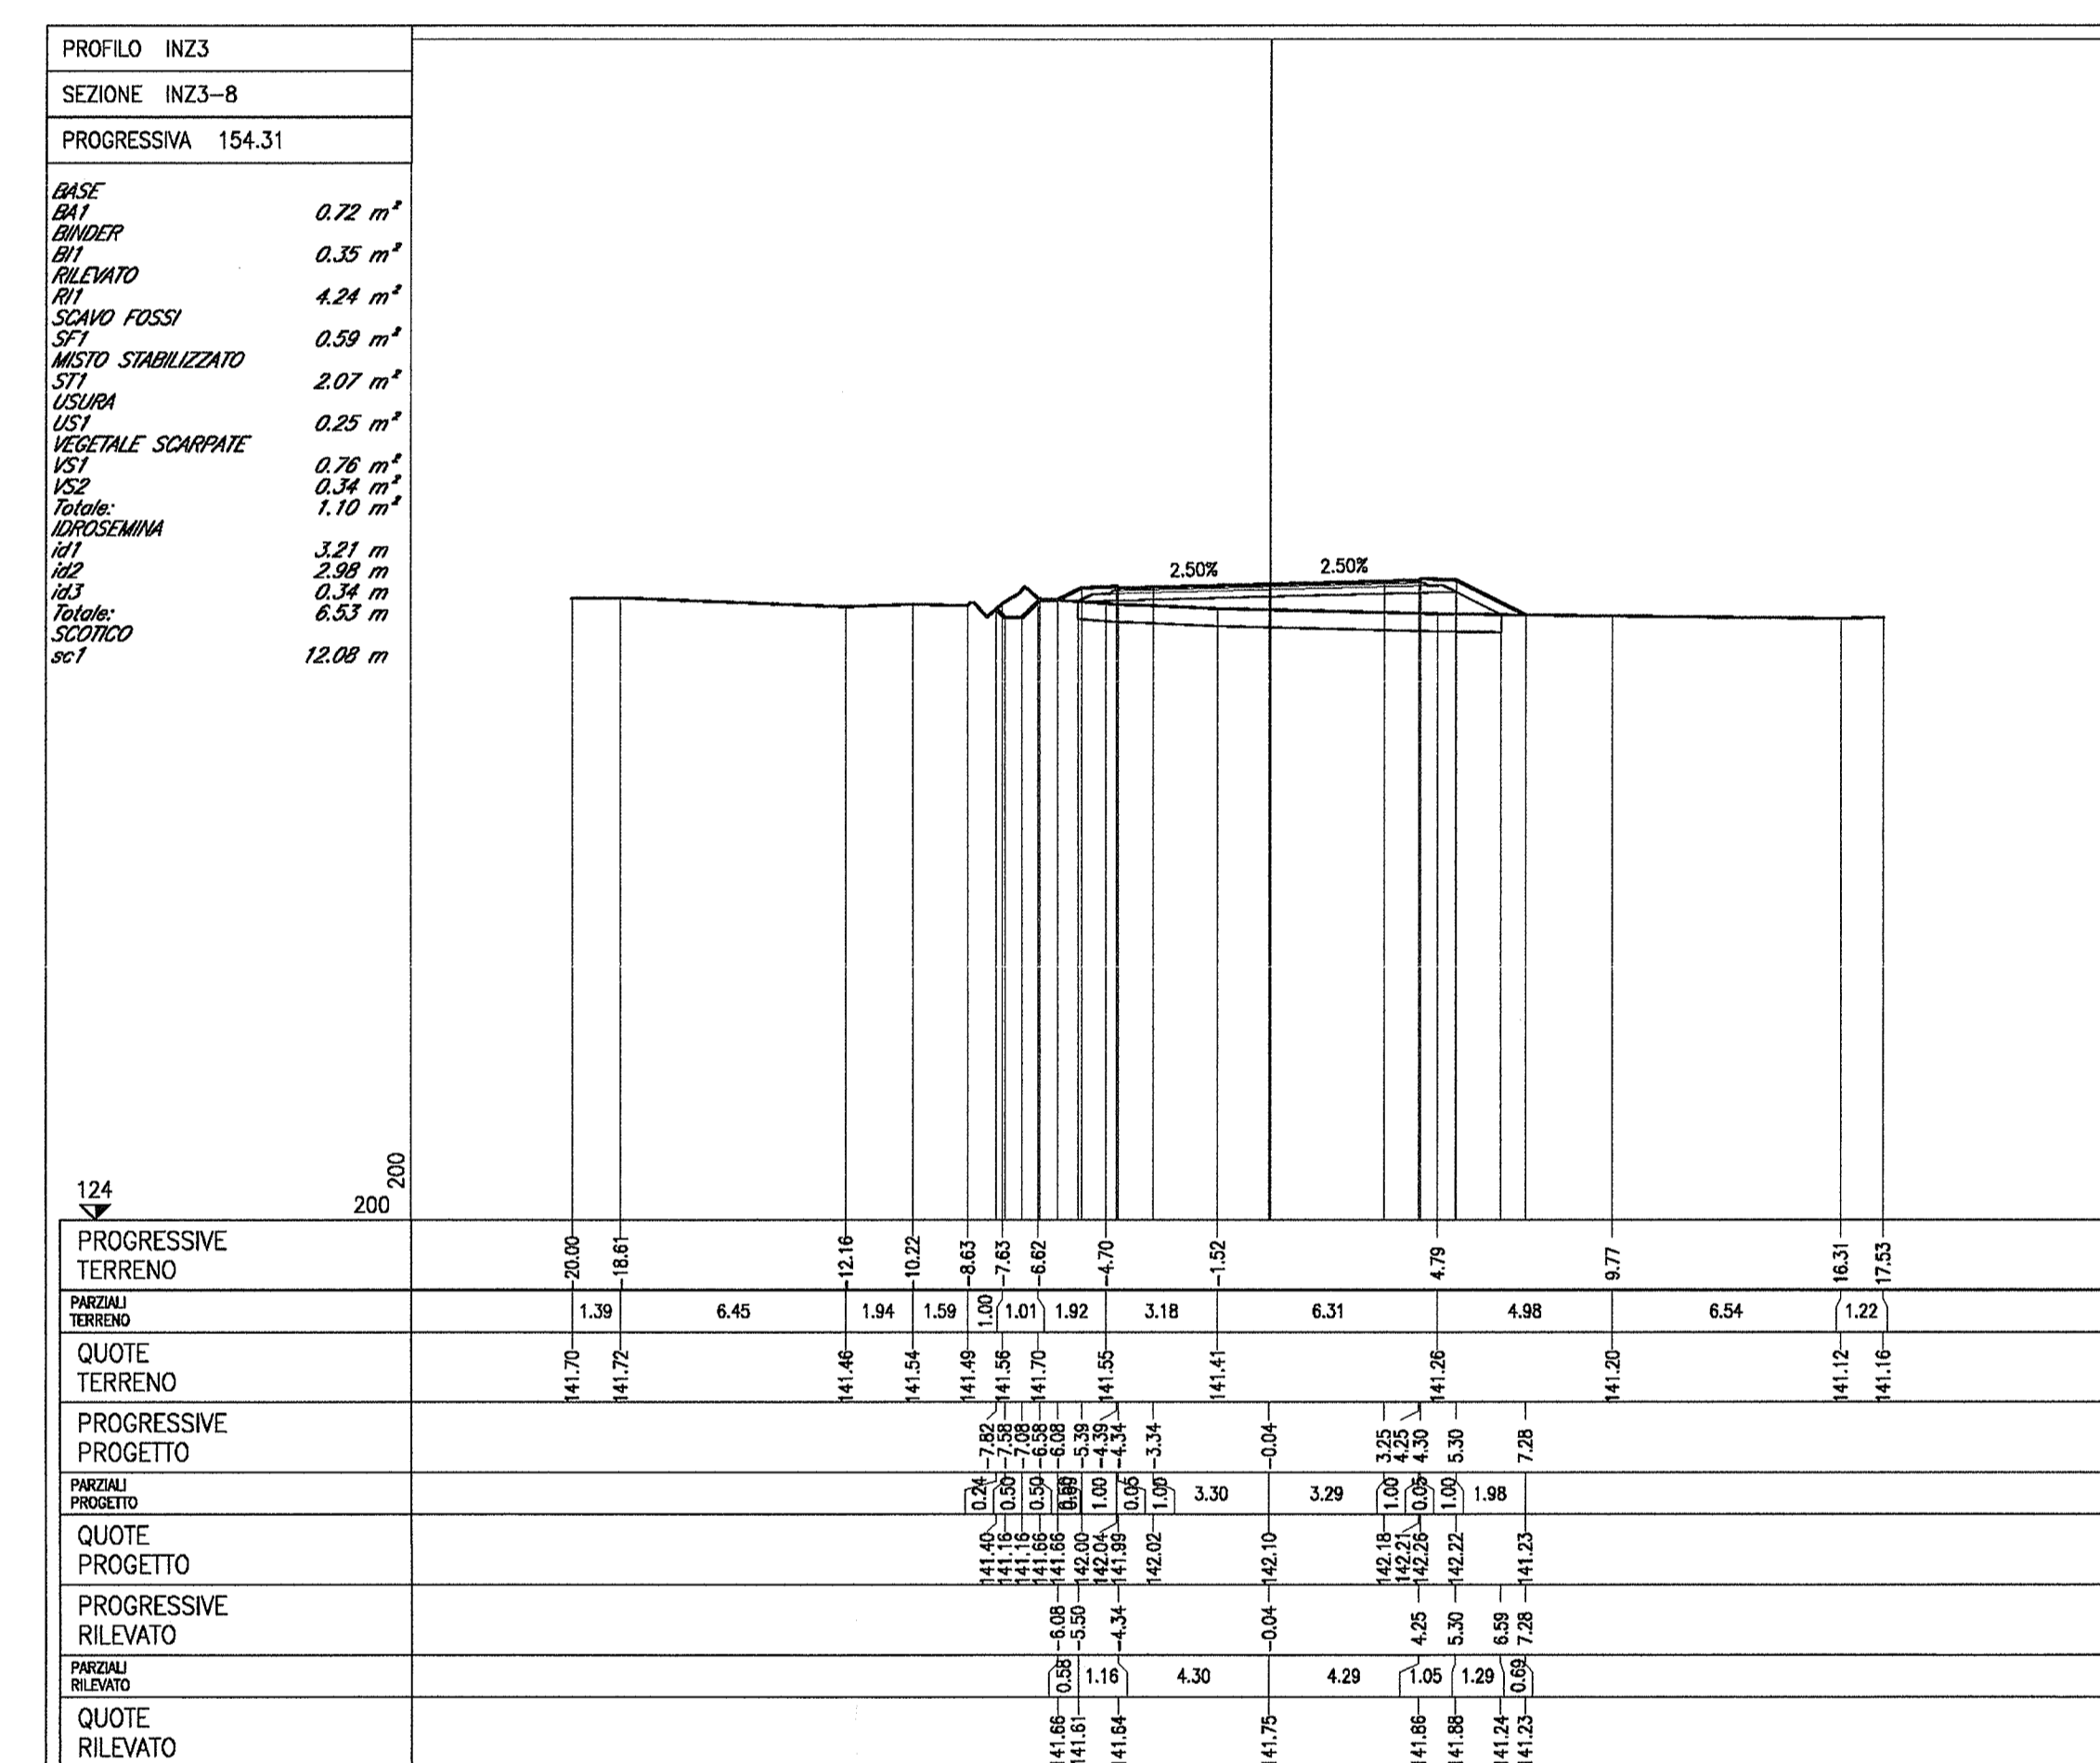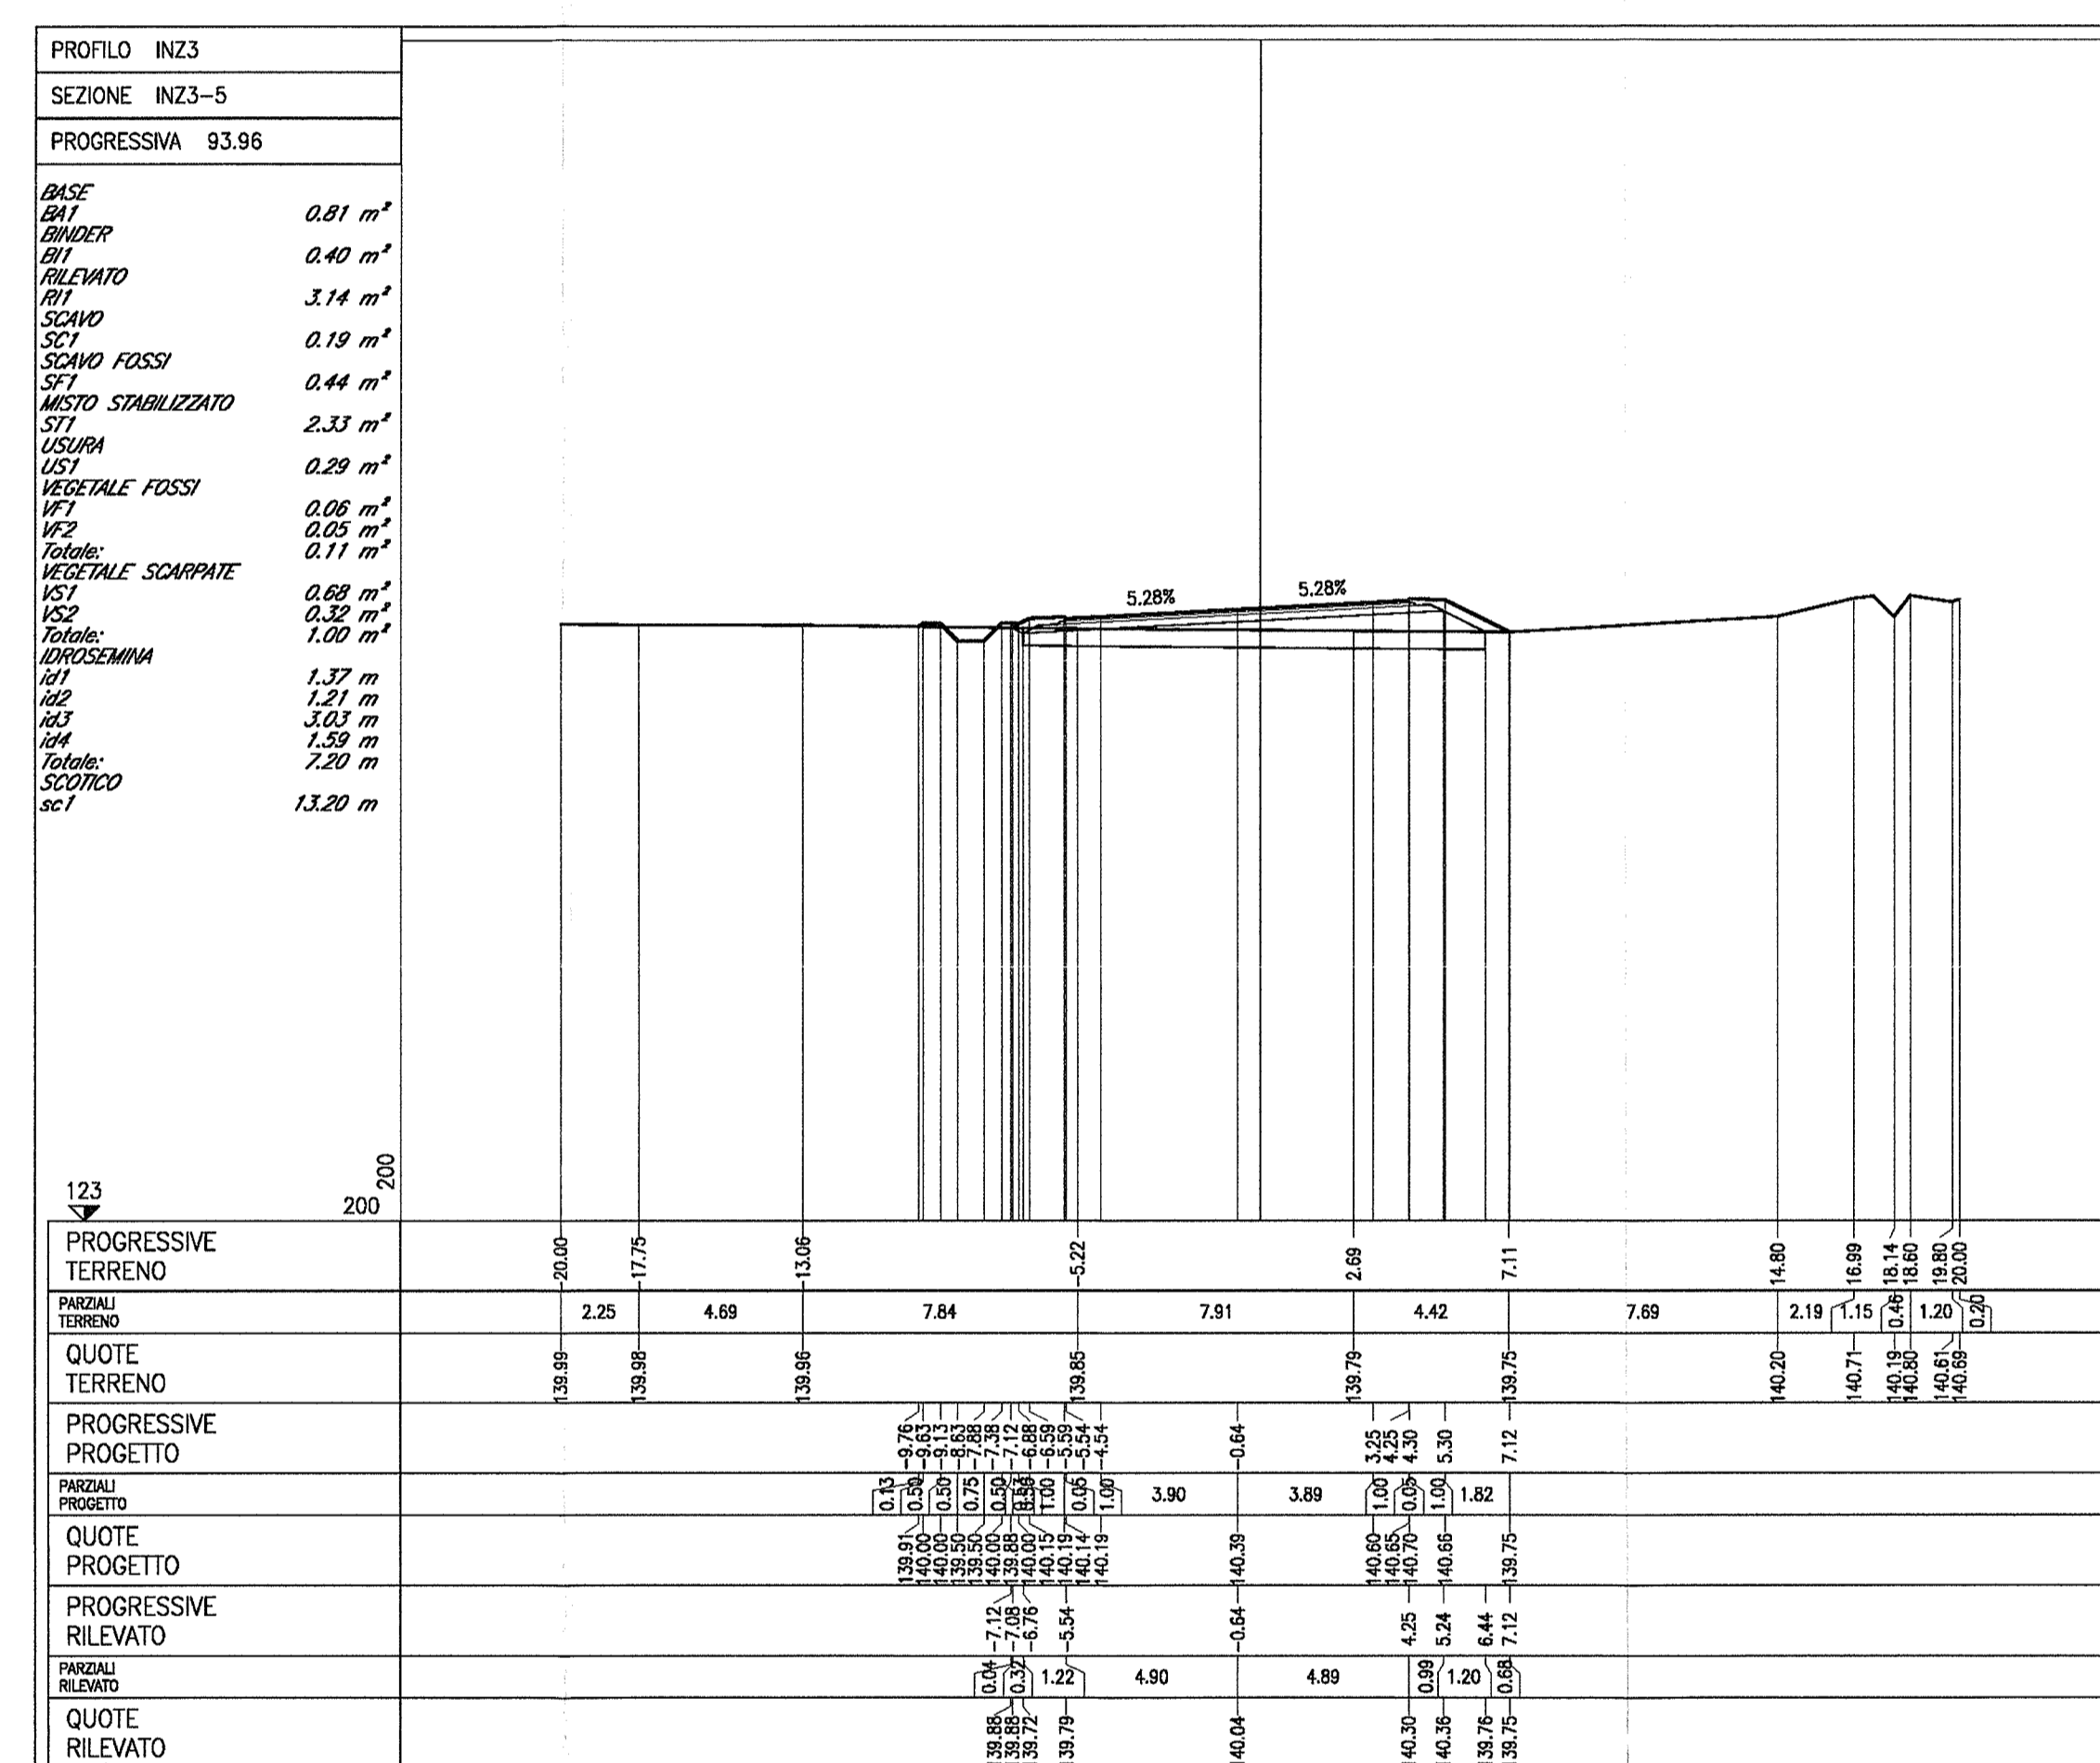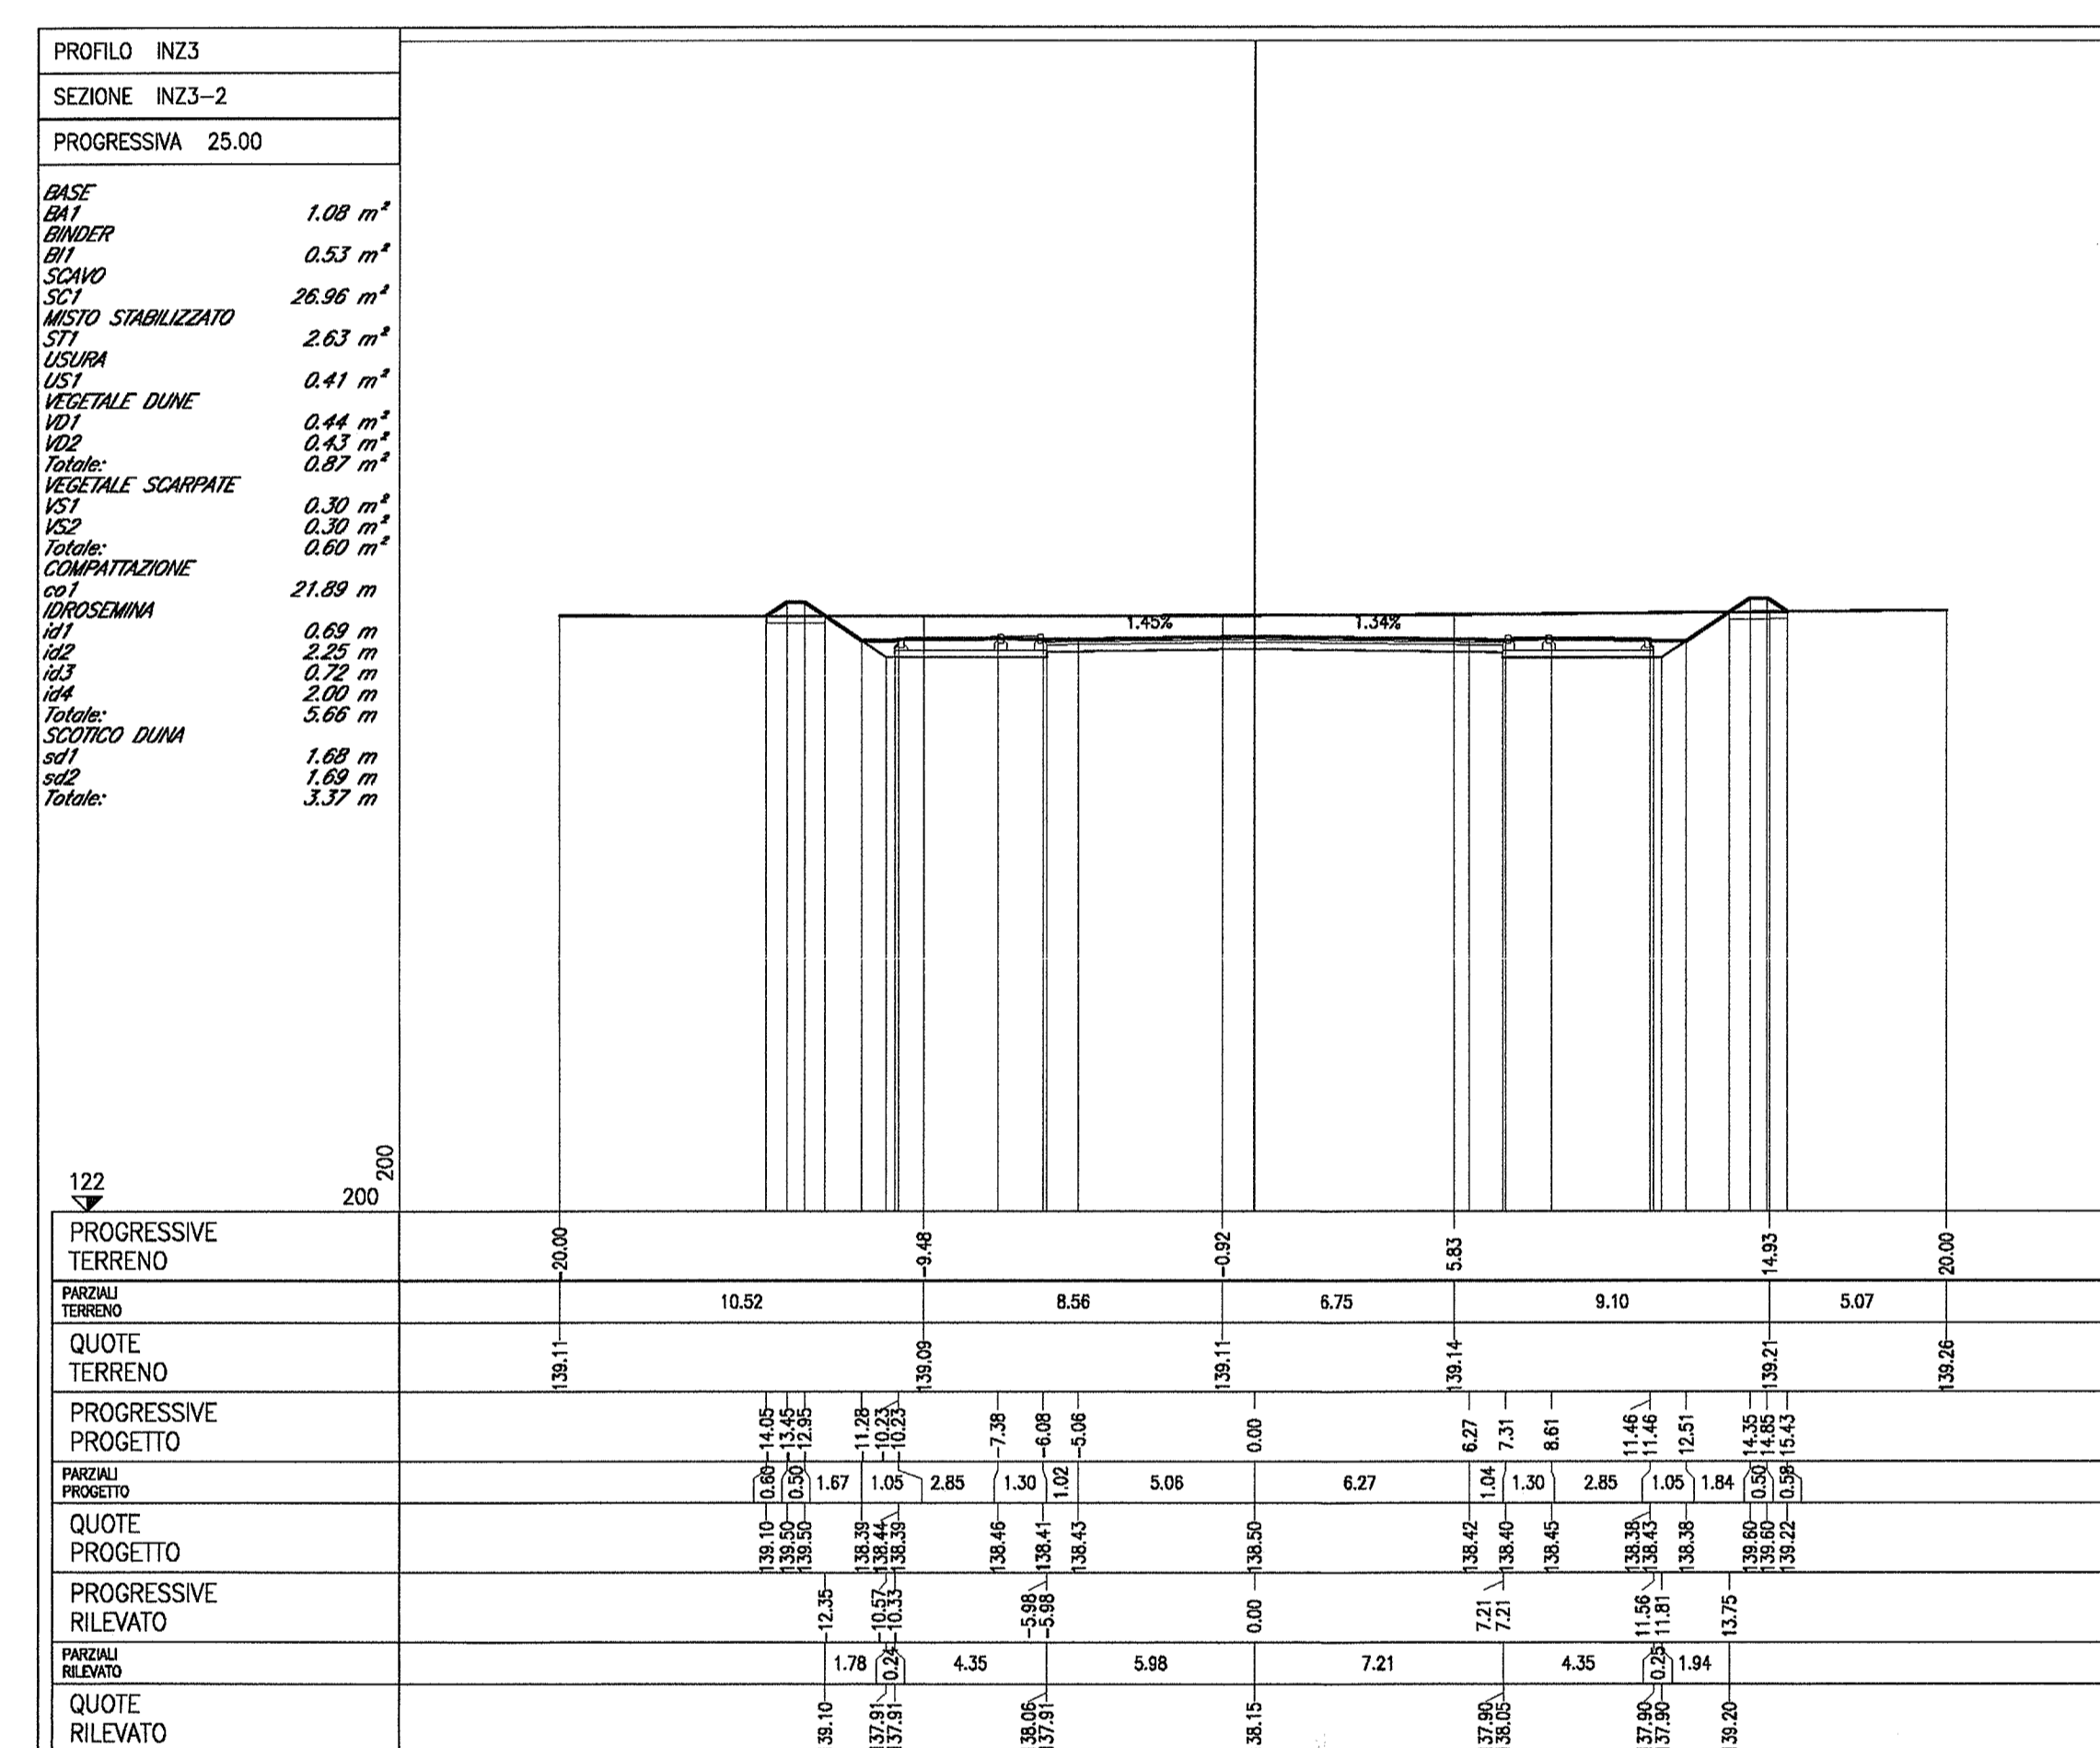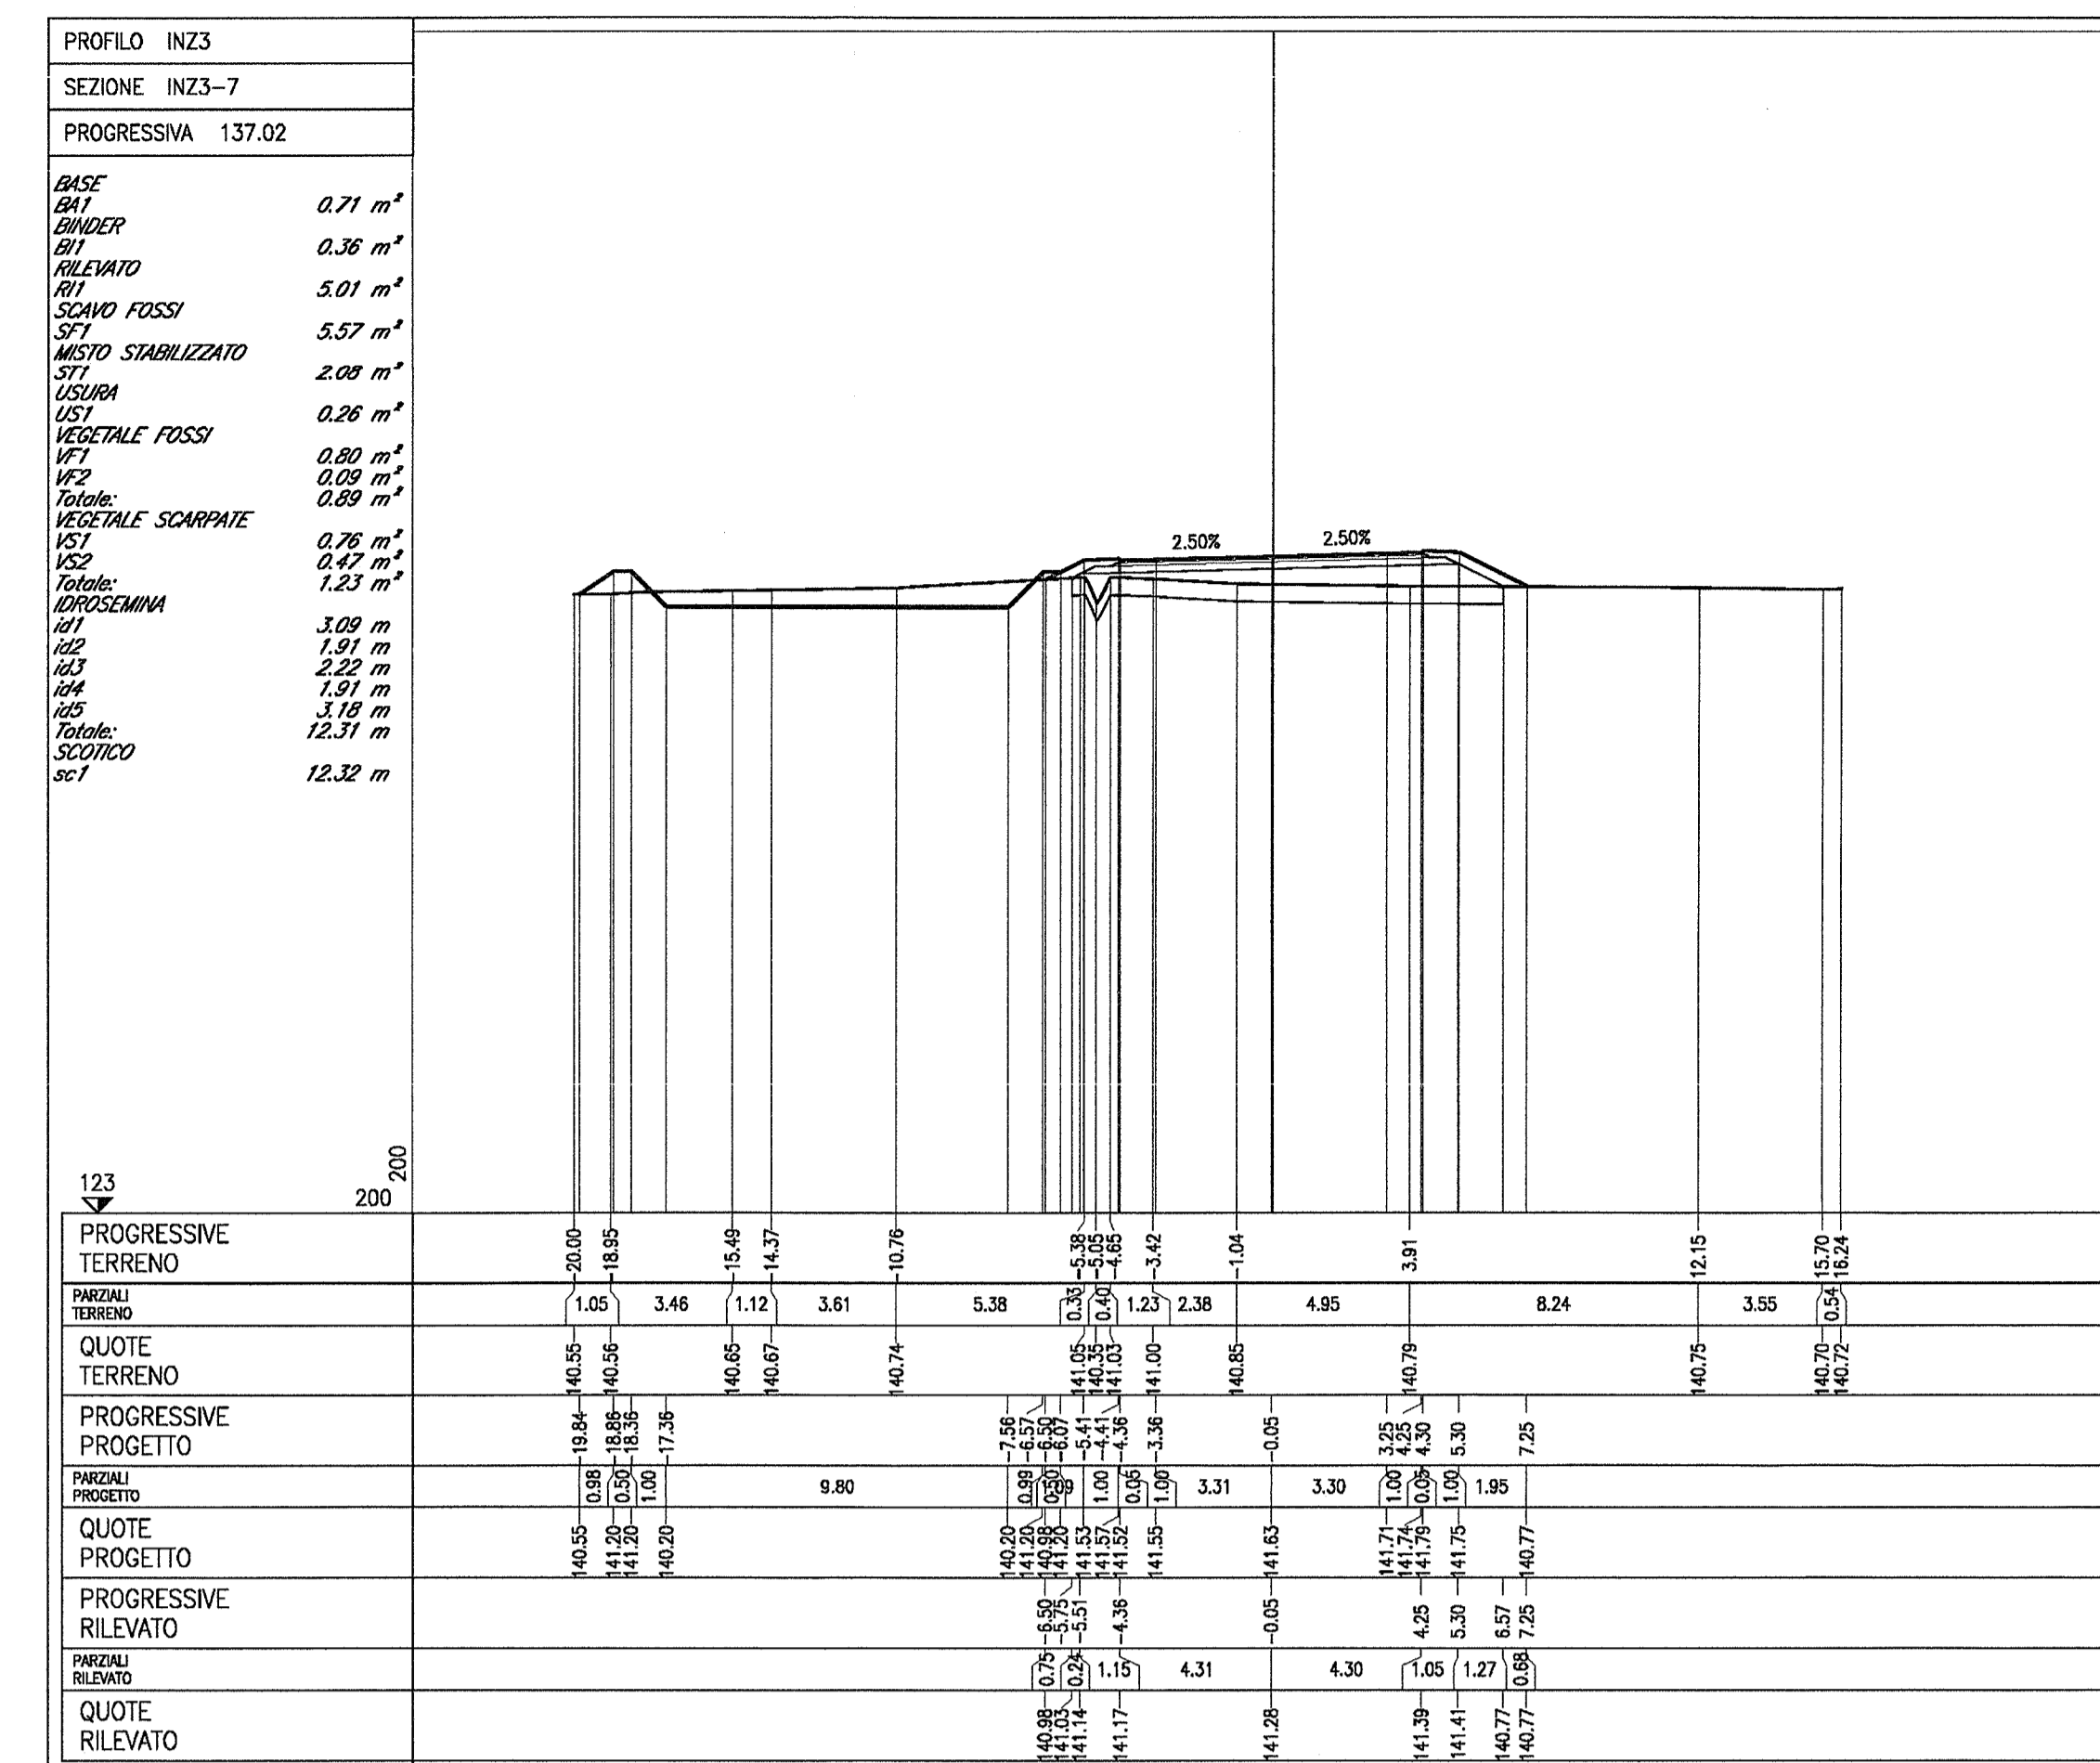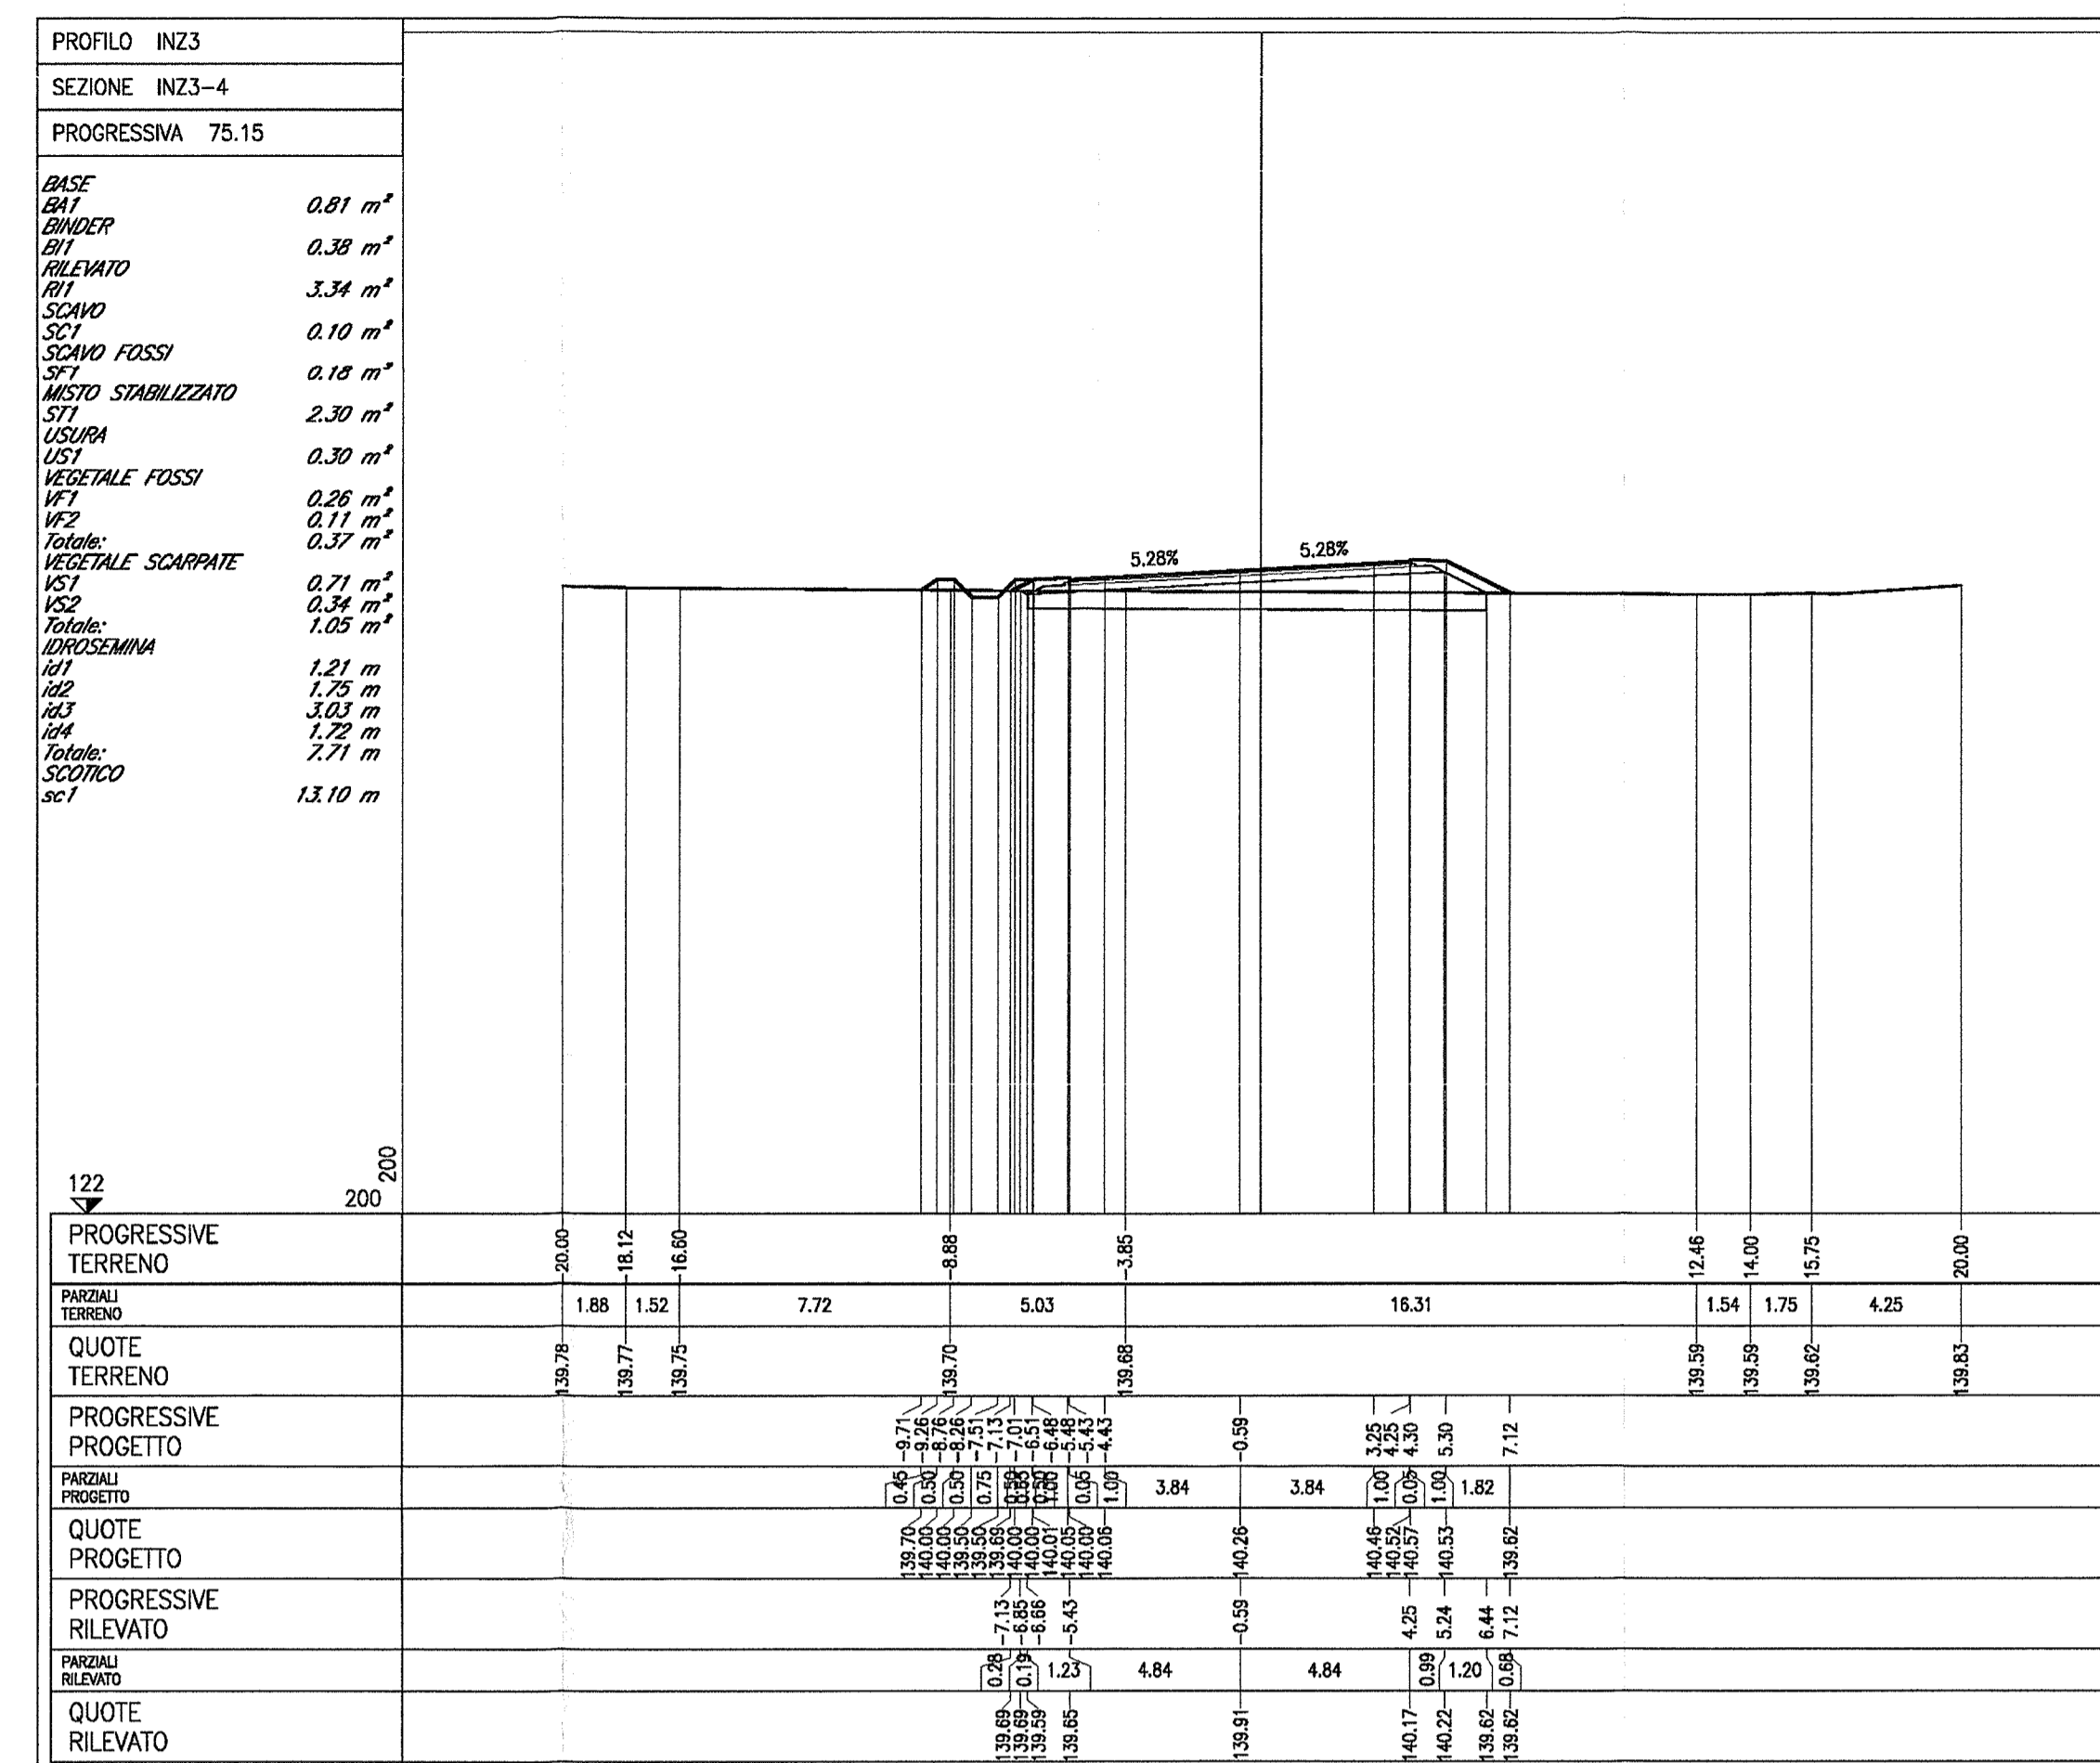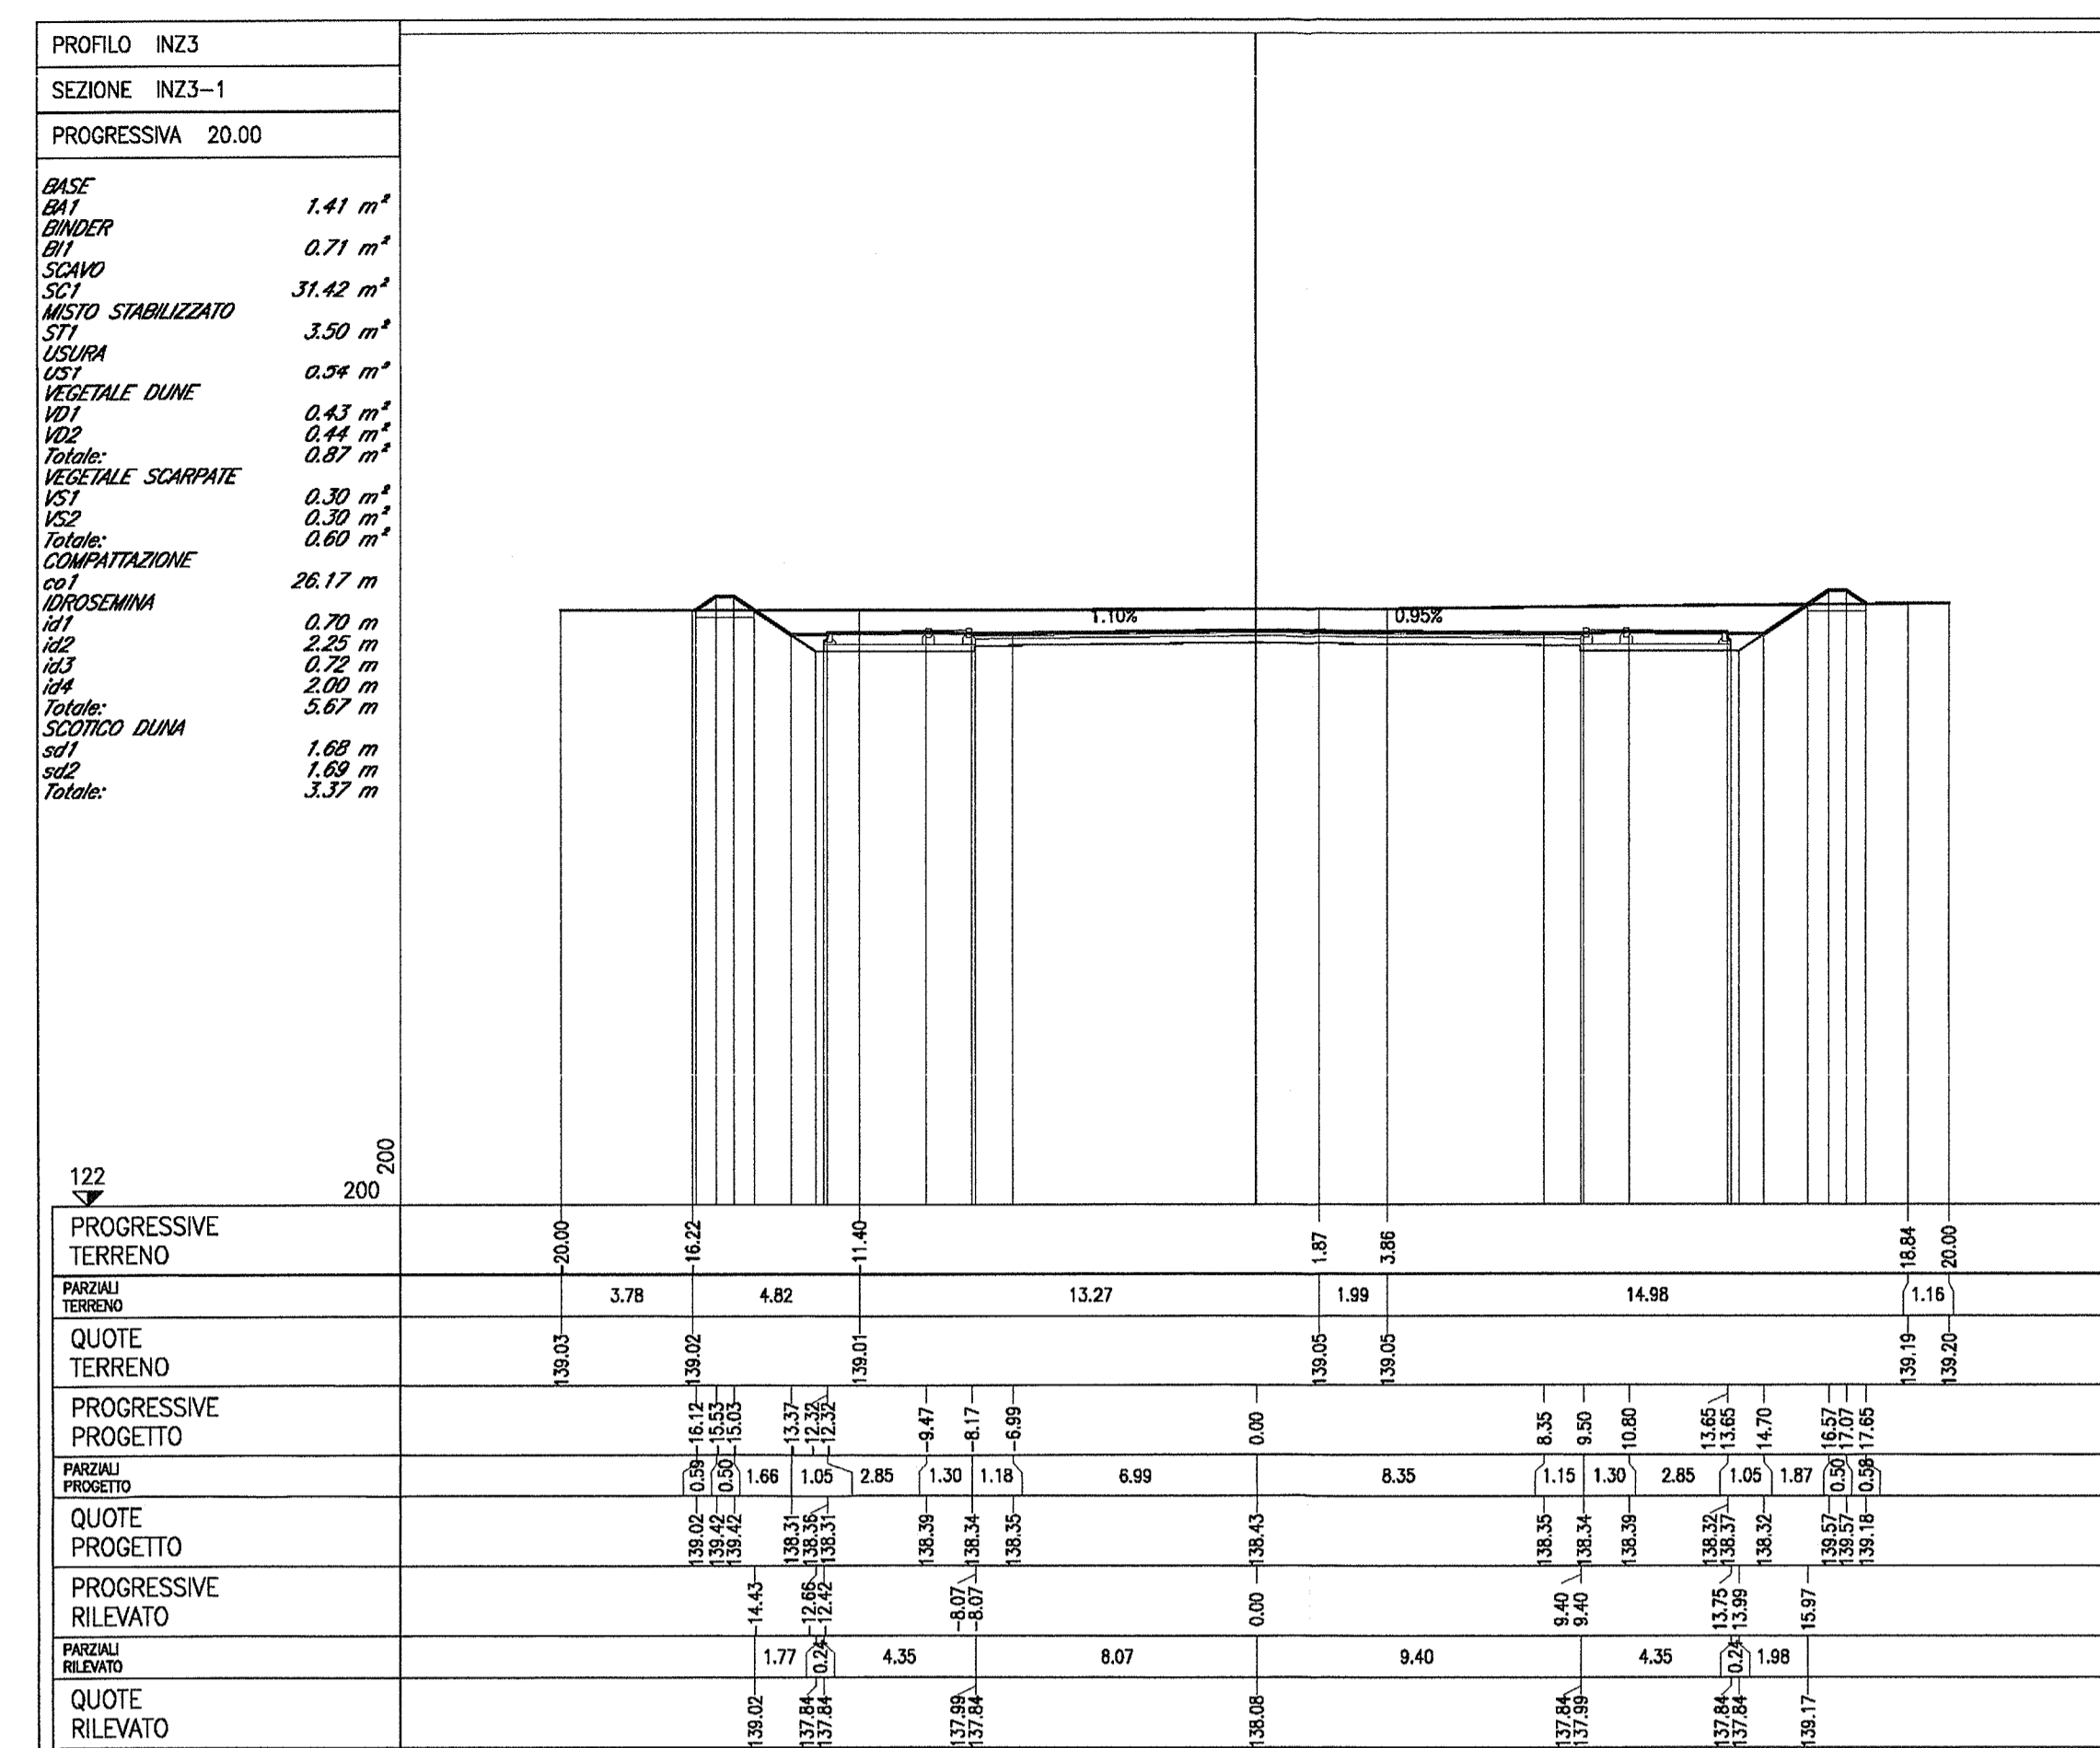

COMMITTENTE: RFI RETE FERROVIARIA ITALIANA GRUPPO FERROVIE DELLO STATO  
ALTA SOVRILEVATA: ITALFERR GRUPPO FERROVIE DELLO STATO  
GENERAL CONTRACTOR: Cepav due Consorzio ENI per l'Alta Velocità  
INFRASTRUTTURE FERROVIARIE STRATEGICHE DEFINITE DALLA LEGGE OBBIETTIVO N. 443/01  
LINEA A.V./A.C. TORINO - VENEZIA Tratta MILANO - VERONA  
PROGETTO ESECUTIVO  
INZ3 - NUOVA ROTATORIA VIA BERLINGUER-VIA STAZIONE E COLLEGAMENTO VIA CA ROTI  
Asse principale. Sezioni trasversali. Tavola 1/2  
GENERAL CONTRACTOR: Cepav due Consorzio ENI per l'Alta Velocità  
SCALE: 1:200  
COMMESSA LOTTO FASE ENTE TIPO DOC. OPERA/DISCIPLINA PROGR. REV.  
INOR 11 E E2 W9 INZ300 001 A  
PROGETTISTA: ROBERTO...  
CIG: 751447334A  
ALBA S.r.l.