VISTA FRONTALE RISVOLTI 1:50

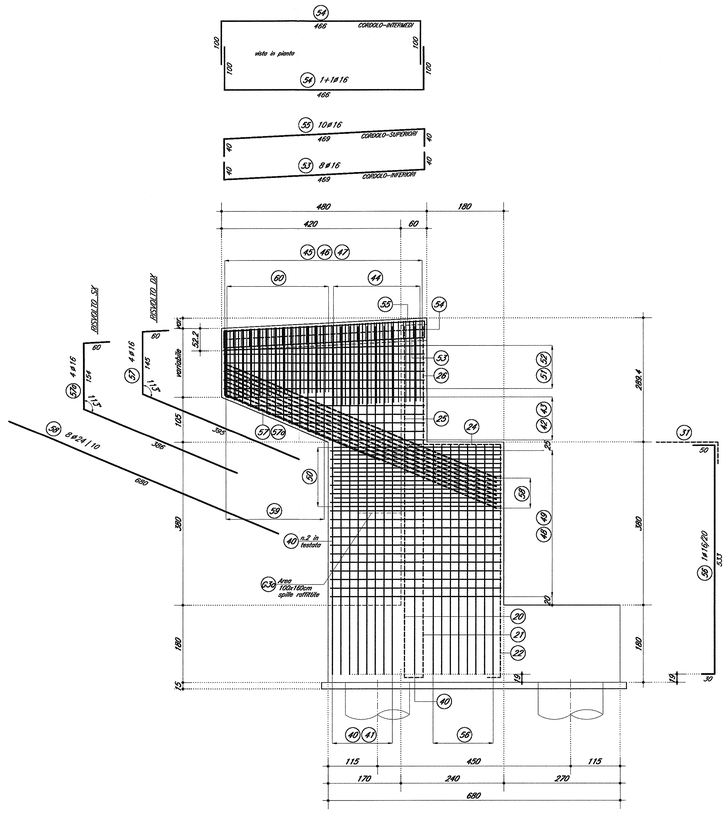

SEZIONE VERTICALE RISVOLTI 1:50

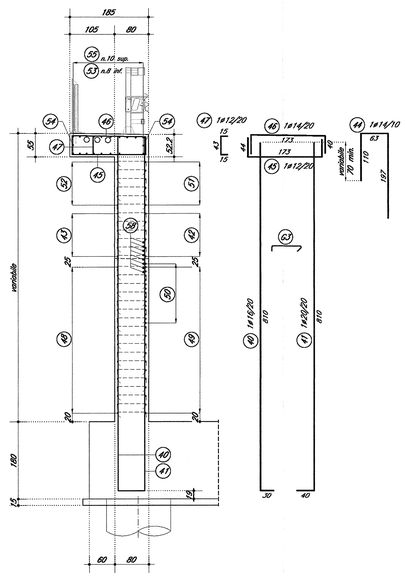

SEZIONE VERTICALE ORECCHIE 1:50

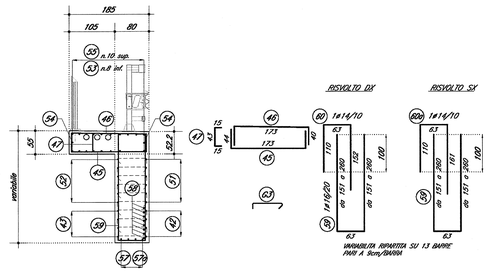

DETTAGLIO -1- 1:20

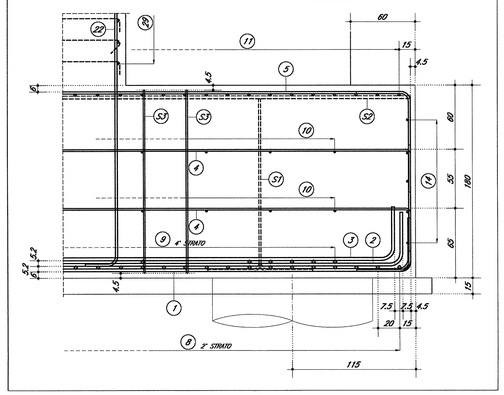

ASOLE PARACHIAIA 1:20

ARMATURA INTEGRATIVA

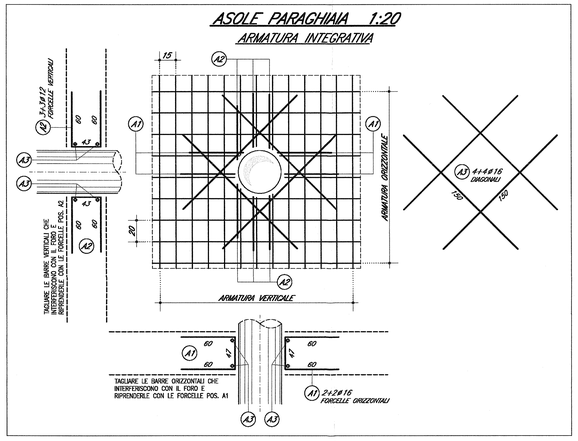

DETTAGLIO DISPOSIZIONE GANCI 1:10

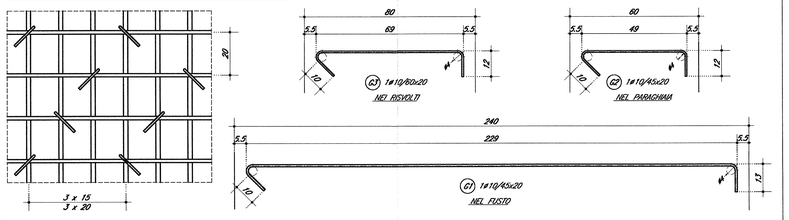

DETTAGLIO AREE CON GANCI RAFFITTITI 1:10

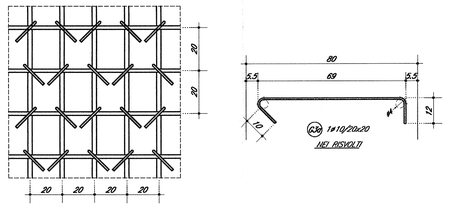

DOCUMENTI DI RIFERIMENTO

DESCRIZIONE	CODICE
IV00 – CAVALCAFERROVIA TIPOLOGICO. PRESCRIZIONI MATERIALI E NOTE GENERALI	IN0R11EZ24TV0000001
IV34 – CAVALCAFERROVIA VIA GREZZE – PK 121+563,218	
RELAZIONE TECNICA GENERALE CAVALCAFERROVIA	IN0R11EZ2ROIV34A0001
RELAZIONE DI CALCOLO SPALLA A	IN0R11EZ2CIV34A0001
CARPENTERIA SPALLA A	IN0R11EZ2BZIV34A0001
ARMATURA PALI DI FONDAZIONE SPALLE	IN0R11EZ2BZIV34L3001
ARMATURA SPALLA A – TAV. 1/2	IN0R11EZ2BZIV34A0001
ARMATURA BAGGIOLI E RITEGNI ANTISISMICI SU SPALLE	IN0R11EZ2BZIV34A0001

NOTE GENERALI

- TUTTE LE MISURE SONO ESPRESSE IN CENTIMETRI
- TUTTI GLI ANGOLI SONO ESPRESSI IN GRADI SESSADECIMALI
- COPRIFERRO ADOTTATO : 4.5cm IN FONDAZIONE – 5.5cm IN ELEVAZIONE

Legenda misure :

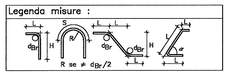

Diametro piegature dBr:		
⌀ Barra	≤ ⌀16	dBr=4⌀
⌀ Barra	> ⌀16	dBr=7⌀

CARATTERISTICHE DEI MATERIALI

PER PRESCRIZIONI MATERIALI E NOTE GENERALI VEDERE ELABORATO :

PRESCRIZIONI MATERIALI E NOTE GENERALI	IN0R11EE24TV0000001

COMMITTENTE: RFI RETE FERROVIARIA ITALIANA – GRUPPO FERROVIE DELLO STATO

ALTA SORVEGLIANZA: ITALFERR – GRUPPO FERROVIE DELLO STATO

GENERAL CONTRACTOR: Cepav due – Consorzio ENI per l' Alta Velocità

INFRASTRUTTURE FERROVIARIE STRATEGICHE DEFINITE DALLA LEGGE OBIETTIVO N. 443/01

LINEA A.V. /A.C. TORINO - VENEZIA Tratta MILANO - VERONA
Lotto funzionale Brescia-Verona
PROGETTO ESECUTIVO

IV34 - CAVALCAFERROVIA VIA GREZZE - PK 121+563,218

Armatura Spalla A

Tavola 2/2

GENERAL CONTRACTOR	DIRETTORE LAVORI	SCALA:
Consorzio Cepav due – Il Direttore del Consorzio (Ing. T. Zanovello) – Data: 06 FEB 2019	Data:	VARIE

COMMESSA	LOTTO	FASE	ENTE	TIPO DOC.	OPERA/DISCIPLINA	PROGR.	REV.
I N 0 R	1 1	E	E 2	B Z	I V 3 4 A 6	0 0 3	A

PROGETTAZIONE						IL PROGETTISTA
Rev.	Descrizione	Redatto	Data	Verificato	Data	Validato / Data
A	Emissione	Pasqualini	31/10/18	Piacentini	31/10/18	Piacentini 31/10/18
B						
C						

CIG: 751447334A — File: IN0R11EE2BZIV34A8003A_02.dwg

Progetto cofinanziato dalla Unione Europea

Stampato dal Service di plottaggio ITALFERR S.p.A. ALBA S.r.l.

CUP: F81H91000000008

Scala di plot: 1:1