SEZIONE A–A 1:20

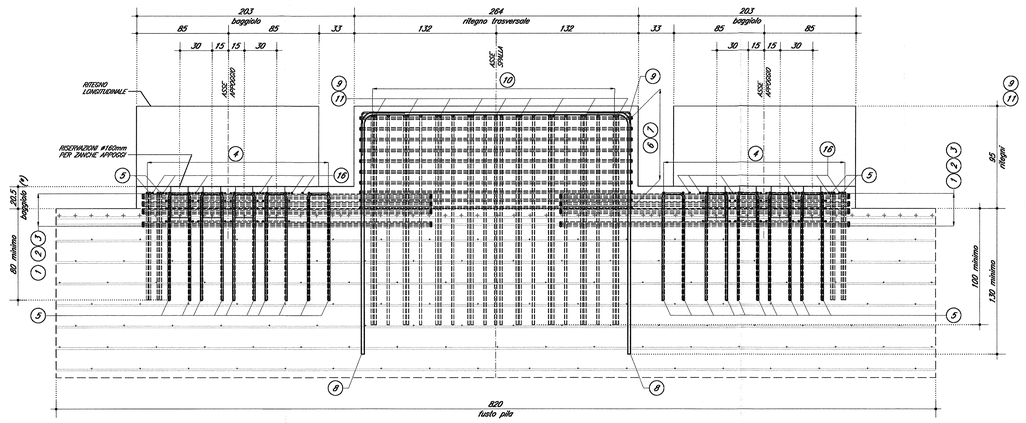

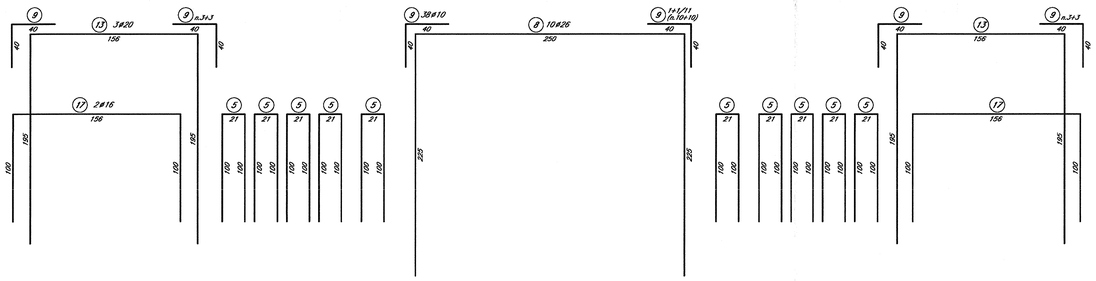

SEZIONE B–B 1:20

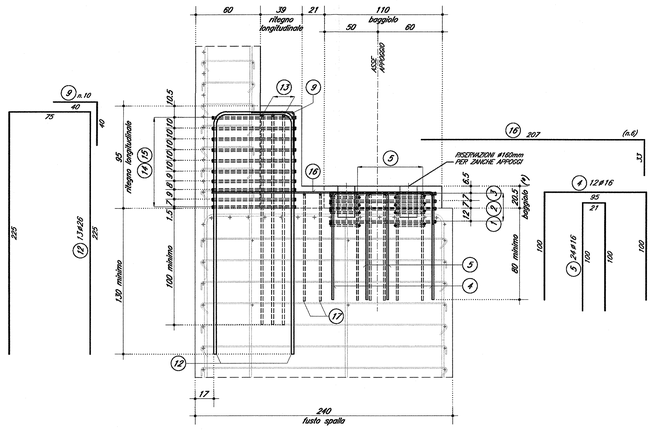

SEZIONE C–C 1:20

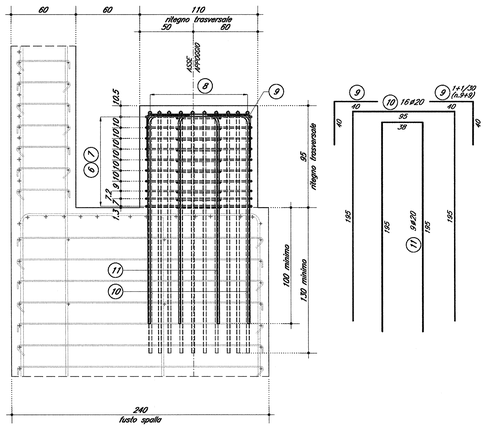

PIANTA BAGGIOLI E RITEGNO TRASVERSALE 1:20

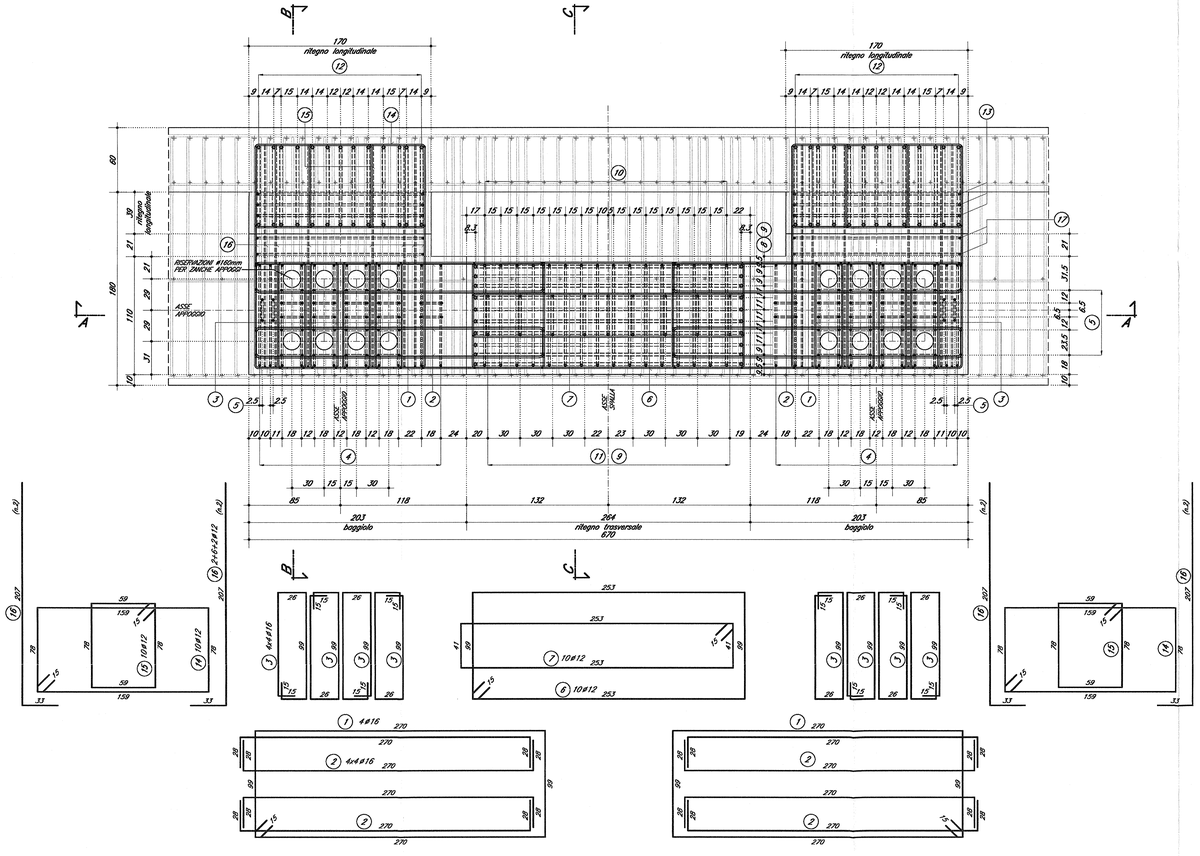

DOCUMENTI DI RIFERIMENTO

DESCRIZIONE	CODICE
IV00 – CAVALCAFERROVIA TIPOLOGICO	
PRESCRIZIONI MATERIALI E NOTE GENERALI	INOR11EE24TV0000001
RITEGNI SISMICI – DETTAGLI E POSIZIONAMENTO CUSCINETTI	INOR11EE28TV0004001
IV34 – CAVALCAFERROVIA VIA GREZZE – PK 121+563,218	
RELAZIONE TECNICA GENERALE CAVALCAFERROVIA	INOR11EE29GN34A0001
RELAZIONE SUL COMPORTAMENTO SISMICO DELL'OPERA, APPOGGI, RITEGNI SISMICI E GIUNTI DI DILATAZIONE	INOR11EE29CL34A0001
CARPENTERIA SPALLA A	INOR11EE28CM34A0001
CARPENTERIA SPALLA B	INOR11EE28GN34A0002
ARMATURA SPALLA A – SW. 1/2	INOR11EE28RB34A0001
ARMATURA SPALLA A – SW. 2/2	INOR11EE28CM34A0003
ARMATURA SPALLA B – SW. 1/2	INOR11EE28RB34A0002
ARMATURA SPALLA B – SW. 2/2	INOR11EE28ZR34A0004

NOTE GENERALI

- TUTTE LE MISURE SONO ESPRESSE IN CENTIMETRI
- TUTTI GLI ANGOLI SONO ESPRESSI IN GRADI SESSADECIMALI
- COPRIFERRO ADOTTATO : 4.5cm IN FONDAZIONE – 5.5cm IN ELEVAZIONE

Legenda misure :

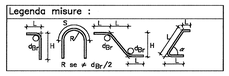

Diametro piegature d_{Br}:		
ø Barra	≤ ø16	d_{Br} = 4ø
ø Barra	> ø16	d_{Br} = 7ø

(*) = VIENE RAPPRESENTATO IL BAGGIOLO RELATIVO ALLA SPALLA –A– (h.20.5cm). LO SCHEMA E' COMUNQUE VALIDO ANCHE PER IL BAGGIOLO SPALLA –B– (h.17cm), PREVEDENDO RIPOSIZIONAMENTO DELLO STESSO NUMERO DI BARRE.

CARATTERISTICHE DEI MATERIALI

PER PRESCRIZIONI MATERIALI E NOTE GENERALI VEDERE ELABORATO :

PRESCRIZIONI MATERIALI E NOTE GENERALI — INOR11EE24TV0000001

COMMITTENTE: RFI RETE FERROVIARIA ITALIANA – GRUPPO FERROVIE DELLO STATO

ALTA SORVEGLIANZA: ITALFERR – GRUPPO FERROVIE DELLO STATO

GENERAL CONTRACTOR: Cepav due – Consorzio ENI per l' Alta Velocità

INFRASTRUTTURE FERROVIARIE STRATEGICHE DEFINITE DALLA LEGGE OBIETTIVO N. 443/01

LINEA A.V. /A.C. TORINO - VENEZIA Tratta MILANO - VERONA
Lotto funzionale Brescia-Verona
PROGETTO ESECUTIVO

IV34 - CAVALCAFERROVIA VIA GREZZE - PK 121+563,218

Armatura baggioli e ritegni antisismici su spalle

GENERAL CONTRACTOR	DIRETTORE LAVORI	SCALA :
Consorzio Cepav due – Data: 06 FEB 2019	Consorzio Cepav due – Il Direttore del Consorzio (Ing. T. Taranta) – Data:	1:20

COMMESSA	LOTTO	FASE	ENTE	TIPO DOC.	OPERA/DISCIPLINA	PROGR.	REV.
INOR	11	E	E2	BC	IV34A6	001	A

PROGETTAZIONE

Rev.	Descrizione	Redatto	Data	Verificato	Data	Validato	Data
A	Emissione	Pasquini	31/10/18	Pasquini	31/10/18	Tommaso Taranta	31/10/18
B							
C							

IL PROGETTISTA: Dott. Ing. Tommaso Taranta – Ordine degli Ingegneri della Provincia di Milano – Sez. A – n. 23908 – Settore Civile e Ambientale – Data: 31/10/18

CIG: 751447334A — File: INOR11EE28CIV34A6001A_03.dwg

Progetto cofinanziato dalla Unione Europea

Stampato dal Service di plottaggio ITALFERR S.p.A. ALBA S.r.l.

CUP: F81H91000000008

Scala di plot: 1:1