GIUNTO TRAVERSO TIPICO IN CAMPATA (H.900mm) 1:10

PIATTABANDA SUPERIORE

c.g.sup. 1 = 300x260x12
c.g.inf. 2 = 260x125x12
bull. 9+8 M20

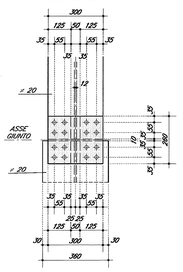

PIATTABANDA INFERIORE

c.g.sup. 2 = 260x125x12
c.g.inf. 1 = 700x260x12
bull. 9+9 M20

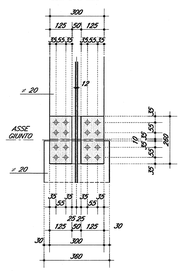

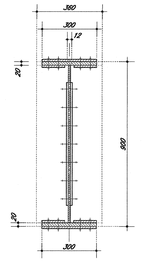

ANIMA

c.g. 2 = 670x150x10
bull. 7+7 M20

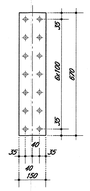

GIUNTO TRAVERSO TIPICO SU PILA P2/P3 (H.1945mm) 1:10

PIATTABANDA SUPERIORE

c.g.sup. 1 = 360x310x12
c.g.inf. 2 = 1125x360x12
bull. 12+12 M20

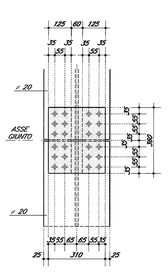

PIATTABANDA INFERIORE

c.g.sup. 2 = 580x125x24
c.g.inf. 1 = 310x580x18
bull. 16+16 M20

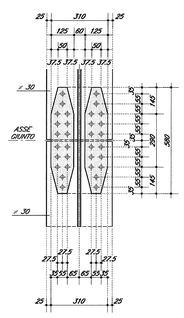

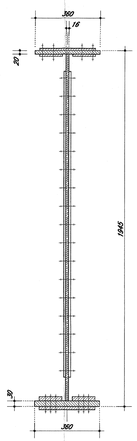

ANIMA

c.g. 2 = 1670x150x10
bull. 17+17 M20

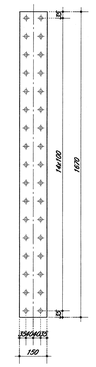

GIUNTO TRAVERSO TIPICO SU PILA P1 (H.1745mm) 1:10

PIATTABANDA SUPERIORE

c.g.sup. 1 = 360x310x12
c.g.inf. 2 = 1125x360x12
bull. 12+12 M20

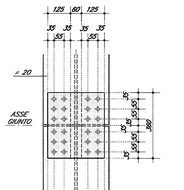

PIATTABANDA INFERIORE

c.g.sup. 2 = 580x125x24
c.g.inf. 1 = 310x580x18
bull. 16+16 M20

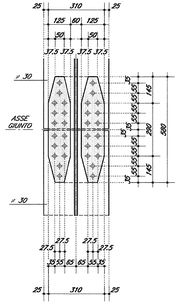

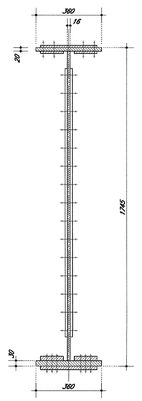

ANIMA

c.g. 2 = 1470x150x10
bull. 15+15 M20

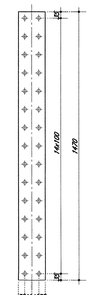

GIUNTO TRAVERSO TIPICO SU SPALLA (H.1145mm) 1:10

PIATTABANDA SUPERIORE

c.g.sup. 1 = 350x290x12
c.g.inf. 2 = 290x140x12
bull. 9+8 M20

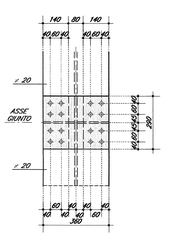

PIATTABANDA INFERIORE

c.g.sup. 2 = 140x410x12
c.g.inf. 1 = 360x410x12
bull. 12+12 M20

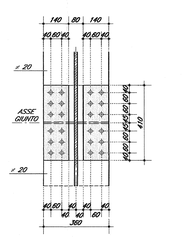

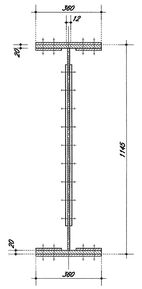

ANIMA

c.g. 2 = 880x160x10
bull. 9+9 M20

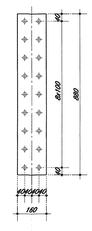

PIOLATURA TRAVE PRINCIPALE 1:10

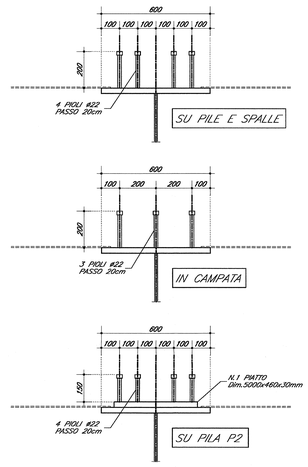

IRRIGIDIMENTO SUI CAMBI DI SEZIONE DELLA TRAVE PRINCIPALE 1:10

(QUOTE IN MM)

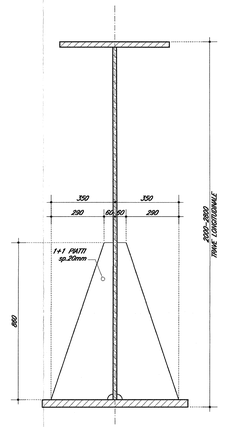

DETTAGLIO PIATTO PER APPOGGIO COPPELLE 1:10

PIATTO dim.845x40x18mm 1:10

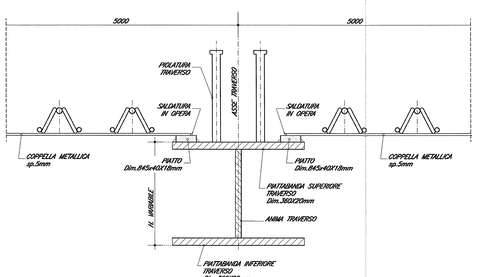

DETTAGLIO TRAVE CORDOLO 1:10

VISTA "A"

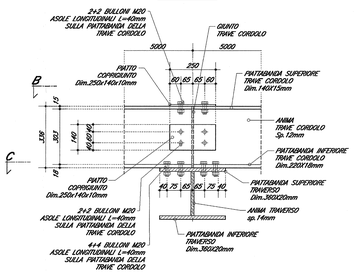

VISTA "B"
(pianta)

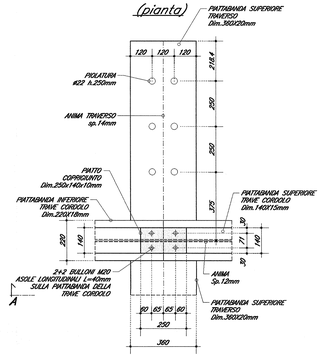

VISTA "C"

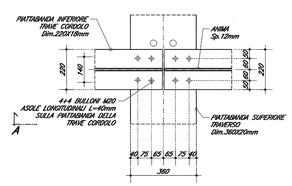

DOCUMENTI DI RIFERIMENTO

DESCRIZIONE	CODICE
IV20 – CAVALCAFERROVIA TIPOLOGICO	
PRESCRIZIONI MATERIALI E NOTE GENERALI	INGR11EZ2IVTI0000001
STRADE CATEGORIA F2 – CARPENTERIA IMPALCATO – DETTAGLI	INGR11EZ2BZIV3A0A0001
RITEGNI SISMICI – DETTAGLI E POSIZIONAMENTO CUSCINETTI	INGR11EZ2BZIV3A0A4001
CARPENTERIA METALLICA IMPALCATO – CONTROMONTE SUPERIORE PER DISPOSITIVI DI APPOGGIO	INGR11EZ2BZIV3A0S0004
SCHEMI FISSAGGI PER MONTAGGIO DISPOSITIVI DI APPOGGIO	INGR11EZ2BZIV3A0S0001
SOLLEVAMENTO DEGLI IMPALCATI	INGR11EZ2BZIV3A0A1001
APPOGGI IMPALCATO – RETE DI PROTEZIONE H.900CM	INGR11EZ2BZIV3A0A0001
APPOGGI IMPALCATO – PIANNETTO PEDONALE H.110CM	INGR11EZ2BZIV3A0A0002
RELAZIONE DI CALCOLO RETE DI PROTEZIONE E PIANNETTO	INGR11EZ2CLIV3A0A0001
MESSA A TERRA E PREDISPOSIZIONE PER LA PROTEZIONE DALLE CORRENTI VAGANTI	
DISTESA STENDIBILE	INGR11EZ2RGIV3A0A0001
MESSA A TERRA E PREDISPOSIZIONE PER LA PROTEZIONE DALLE CORRENTI VAGANTI	
RELAZIONE DESCRITTIVA	INGR11EZ2RGIV3A0A0001
IV34 – CAVALCAFERROVIA VIA GREZZE – PK 121+563,218	
RELAZIONE STORICA GENERALE CAVALCAFERROVIE	INGR11EZ2RGIV3A0G0001
RELAZIONE SUL COMPORTAMENTO SISMICO DELL'OPERA, APPOGGI, RITEGNI SISMICI E GIUNTI DI DILATAZIONE	INGR11EZ2CLIV3A0A0001
RELAZIONE DI CALCOLO MICROPALI	INGR11EZ2CLIV3A0S0001
PIANTA FONDAZIONE E PIANTA IMPALCATO – tav. 1/2	INGR11EZ2P9IV3A0G0001
PIANTA FONDAZIONE E PIANTA IMPALCATO – tav. 2/2	INGR11EZ2P9IV3A0G0002
SEZIONE LONGITUDINALE, PROSPETTO LONGITUDINALE E SEZIONI TRASVERSALI – tav. 1/2	INGR11EZ2P2IV3A0G0001
SEZIONE LONGITUDINALE, PROSPETTO LONGITUDINALE E SEZIONI TRASVERSALI – tav. 2/2	INGR11EZ2P2IV3A0G0002
DISPOSITIVI DI APPOGGIO E GIUNTI	INGR11EZ2BZIV3A0S0001
CARPENTERIA METALLICA IMPALCATO – DISEGNO D'ASSIEME – tav. 1/2	INGR11EZ2BZIV3A0S0002
CARPENTERIA METALLICA IMPALCATO – DISEGNO D'ASSIEME – tav. 2/2	INGR11EZ2BZIV3A0S0003
CARPENTERIA METALLICA IMPALCATO – TRAVERSI – tav. 1/3	INGR11EZ2BZIV3A0S0004
CARPENTERIA METALLICA IMPALCATO – TRAVERSI – tav. 2/3	INGR11EZ2BZIV3A0S0005
CARPENTERIA METALLICA IMPALCATO – TRAVERSI – tav. 3/3	INGR11EZ2BZIV3A0S0006
LASTRE TRALICCIATE IMPALCATO – tav. 1/2	INGR11EZ2BZIV3A0S0006
LASTRE TRALICCIATE IMPALCATO – tav. 2/2	INGR11EZ2BZIV3A0S0007
ARMATURA SOLETTA IMPALCATO – tav. 1/2	INGR11EZ2BZIV3A0S0002
ARMATURA SOLETTA IMPALCATO – tav. 2/2	INGR11EZ2BZIV3A0S0008
FASI COSTRUTTIVE	INGR11EZ2BBIV3A1A0001

NOTE GENERALI

- DOVE NON DIVERSAMENTE INDICATO LE QUOTE SI INTENDONO IN MM

CARATTERISTICHE DEI MATERIALI

PER PRESCRIZIONI MATERIALI E NOTE GENERALI VEDERE ELABORATO :

PRESCRIZIONI MATERIALI E NOTE GENERALI — INGR11EE2RIIN0000001

COMMITTENTE: RFI RETE FERROVIARIA ITALIANA — GRUPPO FERROVIE DELLO STATO

ALTA SORVEGLIANZA: ITALFERR — GRUPPO FERROVIE DELLO STATO

GENERAL CONTRACTOR: Cepav due — Consorzio ENI per l' Alta Velocità

INFRASTRUTTURE FERROVIARIE STRATEGICHE DEFINITE DALLA LEGGE OBIETTIVO N. 443/01

LINEA A.V. /A.C. TORINO - VENEZIA Tratta MILANO - VERONA
Lotto funzionale Brescia-Verona
PROGETTO ESECUTIVO

IV34 - CAVALCAFERROVIA VIA GREZZE - PK 121+563,218

Carpenteria metallica impalcato - Dettagli

GENERAL CONTRACTOR: Consorzio Cepav due — Il Direttore del Consorzio (Ing. T. Ciarlariello) — Data: 05 FEB 2019

DIRETTORE LAVORI — Data:

SCALA: 1:10

COMMESSA	LOTTO	FASE	ENTE	TIPO DOC.	OPERA/DISCIPLINA	PROGR.	REV.
INOR	11	E	E2	BK	IV34A5	001	A

PROGETTAZIONE — IL PROGETTISTA

Rev.	Descrizione	Redatto	Data	Verificato	Data	Validato	Data
A	Emissione	Pennacchi	31/10/18	Pizzo	31/10/18	Pizzo	31/10/18
B							
C							

PROGETTISTA: Dott. Ing. Pizzo Ordine degli Ingegneri della Provincia di Milano n. 20852 — Data: 31/10/18

CIG. 7514473334A — File: INOR11EE2BKIV34A5001A_03.dwg

Progetto cofinanziato dalla Unione Europea

Stampato dal Servizio di plottaggio ITALFERR S.p.A. ALBA S.r.l.

CUP: I81H91000000008

Scala di plot: 1:1