


PLANIMETRIA
SCALA 1:1000

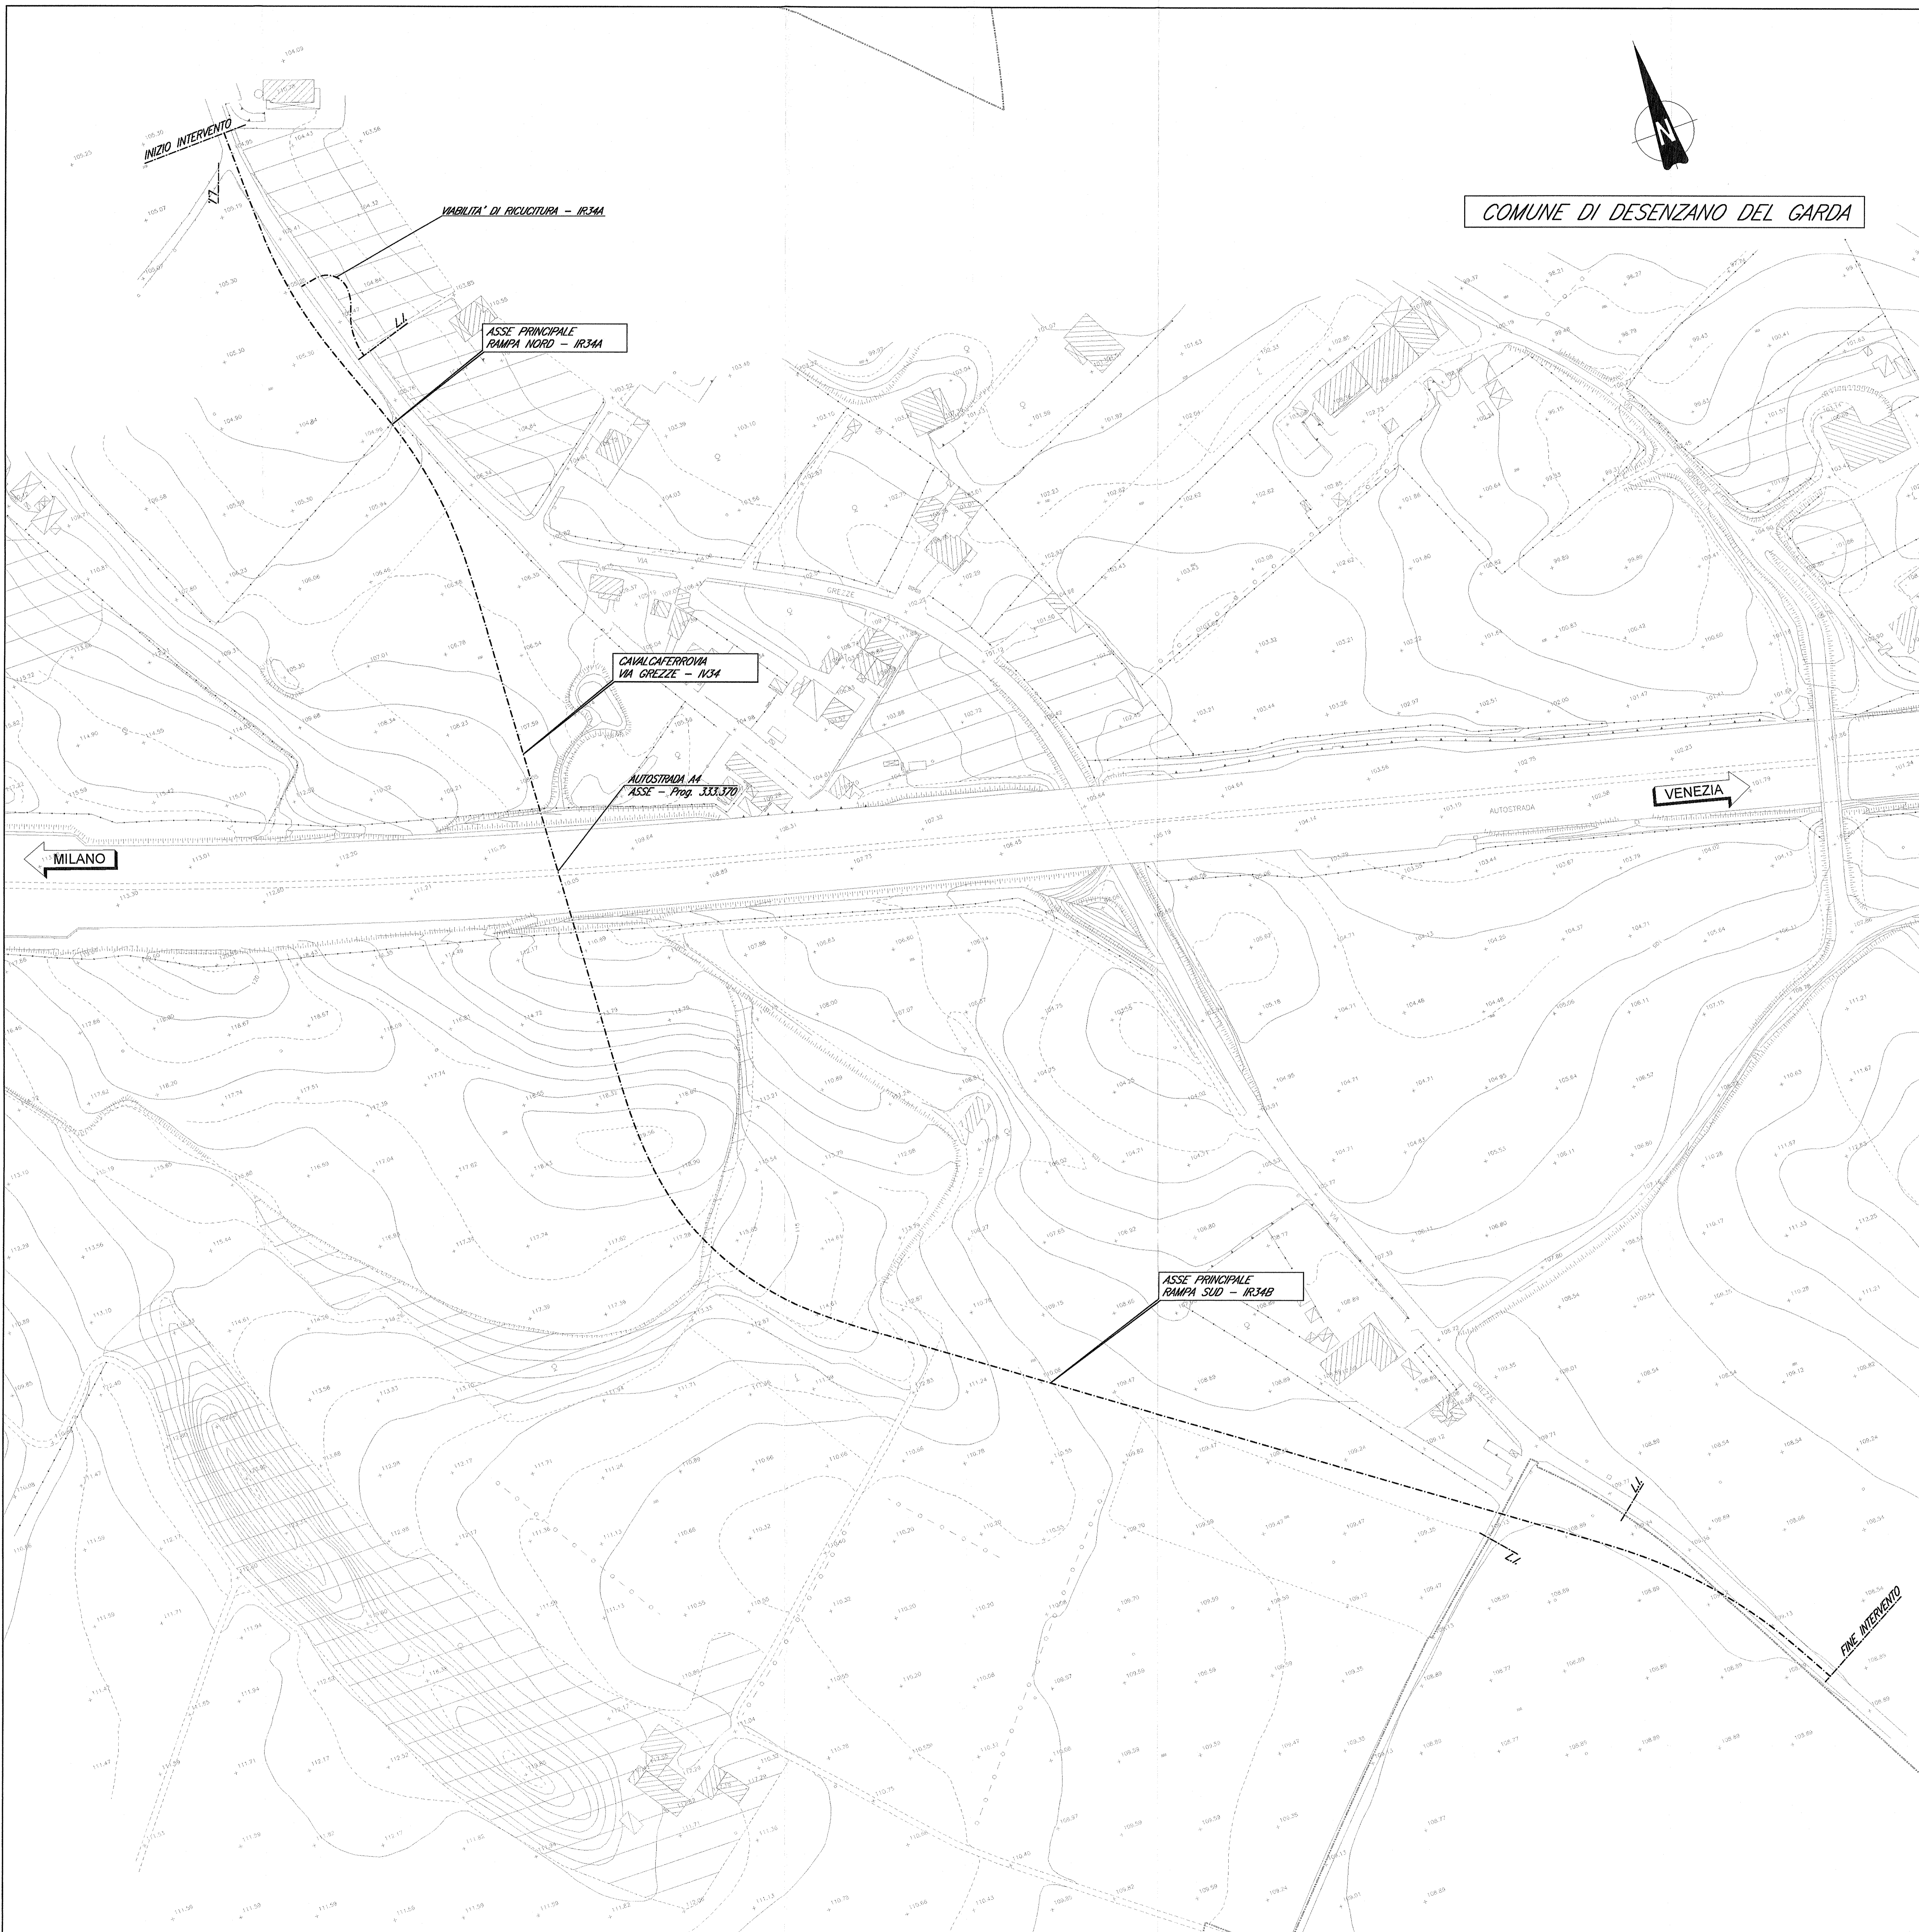

COMUNE DI DESENZANO DEL GARDA

DOCUMENTI DI RIFERIMENTO

DESCRIZIONE	CODICE
IR30 - ELABORATI DI TRACCIAMENTO LINEA A.V.C. RELAZIONE TECNICA DEL TRACCIAMENTO PLANIMETRIA DI TRACCIAMENTO LINEA AC DA KM 118+500,000 A KM 123+000,000 DM. 4 PROFILI LONGITUDINALI DI TRACCIAMENTO LINEA AC DA KM 113+000,000 A KM 121+563,218	INDR11E2B2P0400001 INDR11E2B2P0400002 INDR11E2B2P0400003
IR31 - CAVALCAFERROVIA TOPOLOGICA PRESCRIZIONI MATERIALI E NOTE GENERALI SINCRONIZZAZIONE P2 - CAPRETERA IMPLICATO - DETTAGLI SINCRONIZZAZIONE ACQUE METEORICHE - CANTIERI CON ASSOCIAZIONI SINCRONIZZAZIONE ACQUE METEORICHE - ELEMENTI DI DISCONNESSIONE TIPO B	INDR11E2B2P0400001 INDR11E2B2P0400002 INDR11E2B2P0400003
IR34 - CAVALCAFERROVIA VIA GREZZE - PK 121+563,218 PAVIA FONDAZIONI E PAVIA IMPLICATO - Inv. 1/2 PAVIA FONDAZIONI E PAVIA IMPLICATO - Inv. 2/2 SEZIONE LONGITUDINALE, PROSPETTO LONGITUDINALE E SEZIONE TRASVERSALE - Inv. 1/2 SEZIONE LONGITUDINALE, PROSPETTO LONGITUDINALE E SEZIONE TRASVERSALE - Inv. 2/2 PAVIA TRACCIAMENTO SCATTOLOGICO E PAVIA DI FONDAZIONE CAPRETERA SULLA A CAPRETERA SULLA B CAPRETERA PILE P1-P2 CAPRETERA PILE P3	INDR11E2B2P0400001 INDR11E2B2P0400002 INDR11E2B2P0400003 INDR11E2B2P0400004 INDR11E2B2P0400005 INDR11E2B2P0400006 INDR11E2B2P0400007 INDR11E2B2P0400008 INDR11E2B2P0400009
IR35 - RAMPE CAVALCAFERROVIA TOPOLOGICA SEZIONI DI CATEGORIA P2, SEZIONI TIPO E DETTAGLI, DANILA 1/2 ZONE DI TRANSIZIONE RILIEVO-CAVALCAFERROVIA SEZIONI TIPO VARIANTE SECONDARIA, PISTE CICLABILI, PANTICELARI	INDR11E2B2P0400001 INDR11E2B2P0400002 INDR11E2B2P0400003
IR36 - RAMPE CAVALCAFERROVIA VIA GREZZE - PK 121+563,218 RELAZIONE TECNICA GENERALE RAMPE PLANIMETRIA DI PROSPETTO PLANIMETRIA DI TRACCIAMENTO PROFILI LONGITUDINALI SINCRONIZZAZIONE DI INCLINE LIBERE E VELLIONI ASSE PRINCIPALE SEZIONI TRASVERSALI DANILA 1/2 ASSE PRINCIPALE SEZIONI TRASVERSALI DANILA 2/2 ASSE PRINCIPALE SEZIONI TRASVERSALI DANILA 3/2 ASSE PRINCIPALE SEZIONI TRASVERSALI DANILA 4/2 ASSE PRINCIPALE SEZIONI TRASVERSALI DANILA 5/2 ASSE PRINCIPALE SEZIONI TRASVERSALI DANILA 6/2 ASSE PRINCIPALE SEZIONI TRASVERSALI DANILA 7/2 ASSE PRINCIPALE SEZIONI TRASVERSALI DANILA 8/2 ASSE PRINCIPALE SEZIONI TRASVERSALI DANILA 9/2 DETTAGLI COSTRUTTIVI ED ELEMENTI DI FINITURA	INDR11E2B2P0400001 INDR11E2B2P0400002 INDR11E2B2P0400003 INDR11E2B2P0400004 INDR11E2B2P0400005 INDR11E2B2P0400006 INDR11E2B2P0400007 INDR11E2B2P0400008 INDR11E2B2P0400009 INDR11E2B2P0400010 INDR11E2B2P0400011 INDR11E2B2P0400012

NOTE GENERALI

LEGENDA
LL..... LIMITE INTERVENTO

COMMITTENTE:
RFI
RETE FERROVIARIA ITALIANA
GRUPPO FERROVIE DELLO STATO

ALTA SORVEGLIANZA:
ITALFERR
GRUPPO FERROVIE DELLO STATO

GENERAL CONTRACTOR:
Cepav due
Consorzio ENI per l'Alta Velocità

INFRASTRUTTURE FERROVIARIE STRATEGICHE DEFINITE DALLA LEGGE OBIETTIVO N. 443/01
LINEA A.V. /A.C. TORINO - VENEZIA Tratta MILANO - VERONA
Lotto funzionale Brescia-Verona
PROGETTO ESECUTIVO
IV34 - CAVALCAFERROVIA VIA GREZZE - PK 121+563,218
Planimetria stato di fatto

GENERAL CONTRACTOR: Consorzio Cepav due
DIRETTORE LAVORI: Il Direttore dell'Impresario (Ing. T. Tabacco)
Data: 06 FEB 2019
SCALA: 1:1000

COMMESSA	LOTTO	FASE	ENTE	TIPO DOC.	OPERA/DISCIPLINA	PROGR.	REV.
INOR	11	E	E2	P7	IV34,00	001	A

PROGETTAZIONE	Rev.	Descrizione	Aut.	Data	Verifica	Data	IL PROGETTISTA
A	EMISSIONE			31/01/19		31/01/19	PIACENTIN Data: 31/01/19
B							
C							