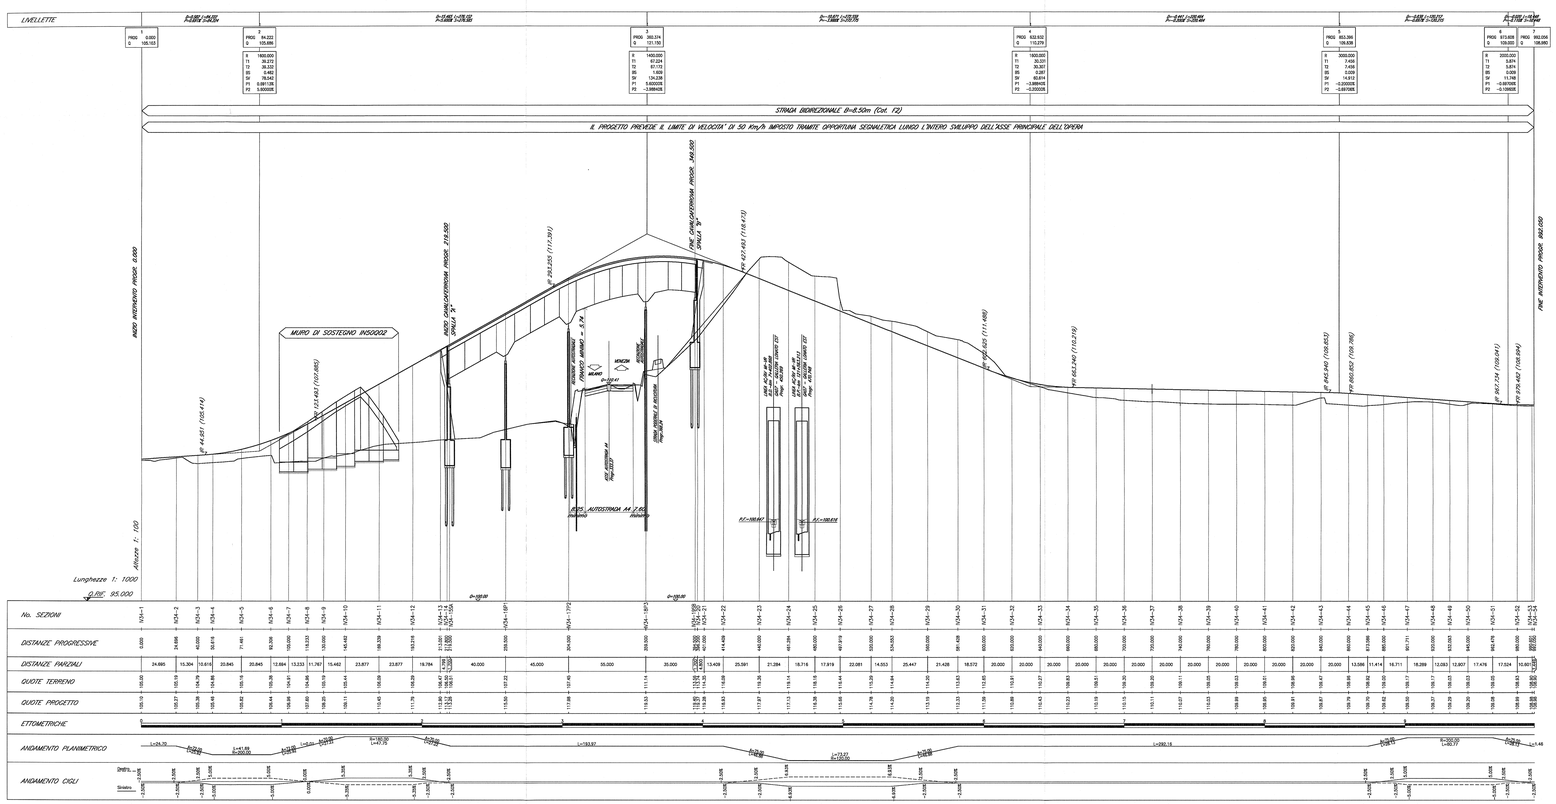

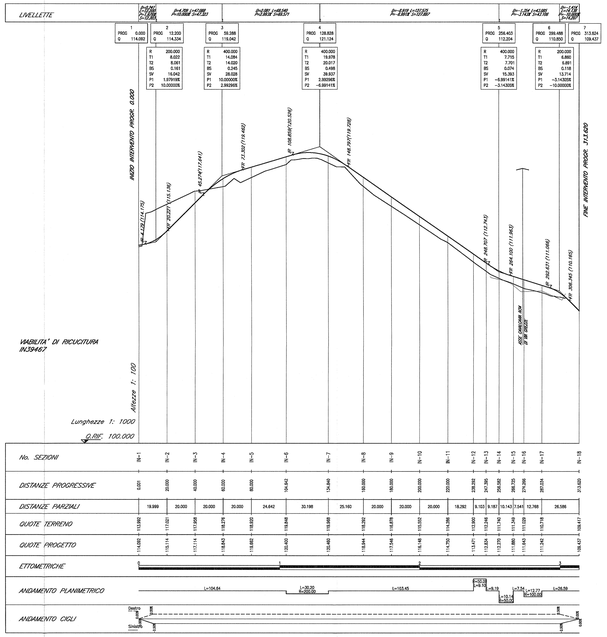

DISEGNI DI RIFERIMENTO

DESCRIZIONE	CODICE
E00 – ELABORATI DI TRACCIAMENTO LINEA AV/AC	
RELAZIONE TECNICA DEL TRACCIAMENTO	IN0F10ZZRGIN0000001
PLANIMETRIA DI TRACCIAMENTO LINEA AC DA km 119+000.000 A km 123+000.000 SHX A	IN0F10ZZPIGN0000004
PROFILO LONGITUDINALE DI TRACCIAMENTO LINEA AC DA km 117+000.000 A km 127+000.000 SHX 3	IN0F10ZZPLGN0000002
N00 – CAVALCAFERROVIA TIPOLOGICO	
PRECAUZIONI MURARIE E NORME GENERALI	IN0F11ZZCNIN0000001
STRADE CATEGORIA F2 – CARPENTERIA IMPALCATO – DETTAGLI	IN0F11ZZBZIN0000001
A34 – CAVALCAFERROVIA VIA GREZZE – PK 121+563.218	
TRAVEI FONDAZIONI E PANNI IMPALCATO – tav. 1/2	IN0F11ZZPBIN3400001
TRAVEI FONDAZIONI E PANNI IMPALCATO – tav. 2/2	IN0F11ZZPBIN3400002
SEZIONE LONGITUDINALE, PROFILO LONGITUDINALE E SEZIONE TRASVERSALE – tav. 1/2	IN0F11ZZPLIN3400001
SEZIONE LONGITUDINALE, PROFILO LONGITUDINALE E SEZIONE TRASVERSALE – tav. 2/2	IN0F11ZZPLIN3400002
TRAVEI RINCHIUSURE SOTTOSTRUTTURE E PLANTE DI FONDAZIONE	IN0F11ZZBZIN3400001
CARPENTERIA SPALLA A	IN0F11ZZBZIN3400011
CARPENTERIA SPALLA B	IN0F11ZZBZIN3400021
CARPENTERIA PILA P1-P2	IN0F11ZZBZIN3400031
CARPENTERIA PILE P3-P5	IN0F11ZZBZIN3400041
N00 – PIANTE CAVALCAFERROVIA TIPOLOGICO	
STRADE DI CATEGORIA F2 SEZIONE DRITTA E DETTAGLI RAMPA 1/2	IN0F11ZZNNIN0000003
ZONE DI TRANSIZIONE RILEVATO–CAVALCAFERROVIA	IN0F11ZZNNIN0000001
SEZIONE DRITTA ANALOGA SEZIONARIO, PICCO COLLANA, PARTICOLARI	IN0F11ZZNNIN0000002
A34 – PIANTE CAVALCAFERROVIA VIA GREZZE– PK 121+563.218	
PIANTA CAVALCAFERROVIA ASSE RAMPE	IN0F11ZZPCIN3400001
PLANIMETRIA CURVE DI RACCORDO RAMPE	IN0F11ZZPLIN3400001
PLANIMETRIA DI TRACCIAMENTO	IN0F11ZZPLIN3400011
PROFILO LONGITUDINALE	IN0F11ZZPLIN3400021
DIAGRAMMA DI VERIFICA LIBERA E VINCOLATA	IN0F11ZZDIIN3400001
ASSE PRINCIPALE, SEZIONE PROGRESSIVA: INVOLTA 1/9	IN0F11ZZNNIN3400001
PLANIMETRIA SEGNALETICA	IN0F11ZZPCIN3400001
PLANIMETRIA ZONIZZATA DI SCAVACCIÒN	IN0F11ZZPCIN3400011
MURO DI SOSTEGNO MODULO: RELAZIONE DI CALCOLO	IN0F11ZZCLIN3400001
MURO DI SOSTEGNO MODULO: ARMATURA: INVOLTA 1/9	IN0F11ZZBZIN3400001
DETTAGLI SOSTEGNI DI ELEMENTI DI PARTENZA	IN0F11ZZBZIN3400007

NOTE GENERALI

– TUTTE LE MISURE SONO ESPRESSE IN METRI

COMMITTENTE:

RFI RETE FERROVIARIA ITALIANA
GRUPPO FERROVIE DELLO STATO

ALTA SORVEGLIANZA:

ITALFERR
GRUPPO FERROVIE DELLO STATO

GENERAL CONTRACTOR:

Consorzio Cepav due
Consorzio ENI per l'Alta Velocità

INFRASTRUTTURE FERROVIARIE STRATEGICHE DEFINITE DALLA LEGGE OBIETTIVO N. 443/01

LINEA A.V. /A.C. TORINO - VENEZIA Tratta MILANO - VERONA
Lotto funzionale Brescia-Verona
PROGETTO ESECUTIVO

IV34 - CAVALCAFERROVIA VIA GREZZE - PK 121+563,218

Profili longitudinali

GENERAL CONTRACTOR	DIRETTORE LAVORI	SCALA:
Consorzio Cepav due — Consorzio Cepav due, Il Direttore del Consorzio, Ing. C. Ingrosso — Data: 05 FEB 2019	Data:	1:1000-1:100

COMMESSA	LOTTO	FASE	ENTE	TIPO DOC.	OPERA/DISCIPLINA	PROGR.	REV.
IN0R	11	E	E2	F7	IV3400	001	A

PROGETTAZIONE

Rev.	Descrizione	Redatto	Data	Verificato	Data	Validato	Data
A	EMISSIONE	G.Ingegneria	31/05/18	G.Pellegrino	31/05/18	G.Pellegrino	31/05/18
B							
C							

IL PROGETTISTA: ORDINE DEGLI INGEGNERI PROV. VERONA E PROVINCIA ING. GIANPAOLO INGEGNERIA

CIG: 7514472344A — Cod. File: IN0R11EE2F7IV3400001_03.dwg

Progetto cofinanziato dalla Unione Europea

Stampato dal Servizio di plottaggio ITALFERR S.p.A. ALBA S.r.l.

CUP: F81H91000000008

Scala di plot: 1: