
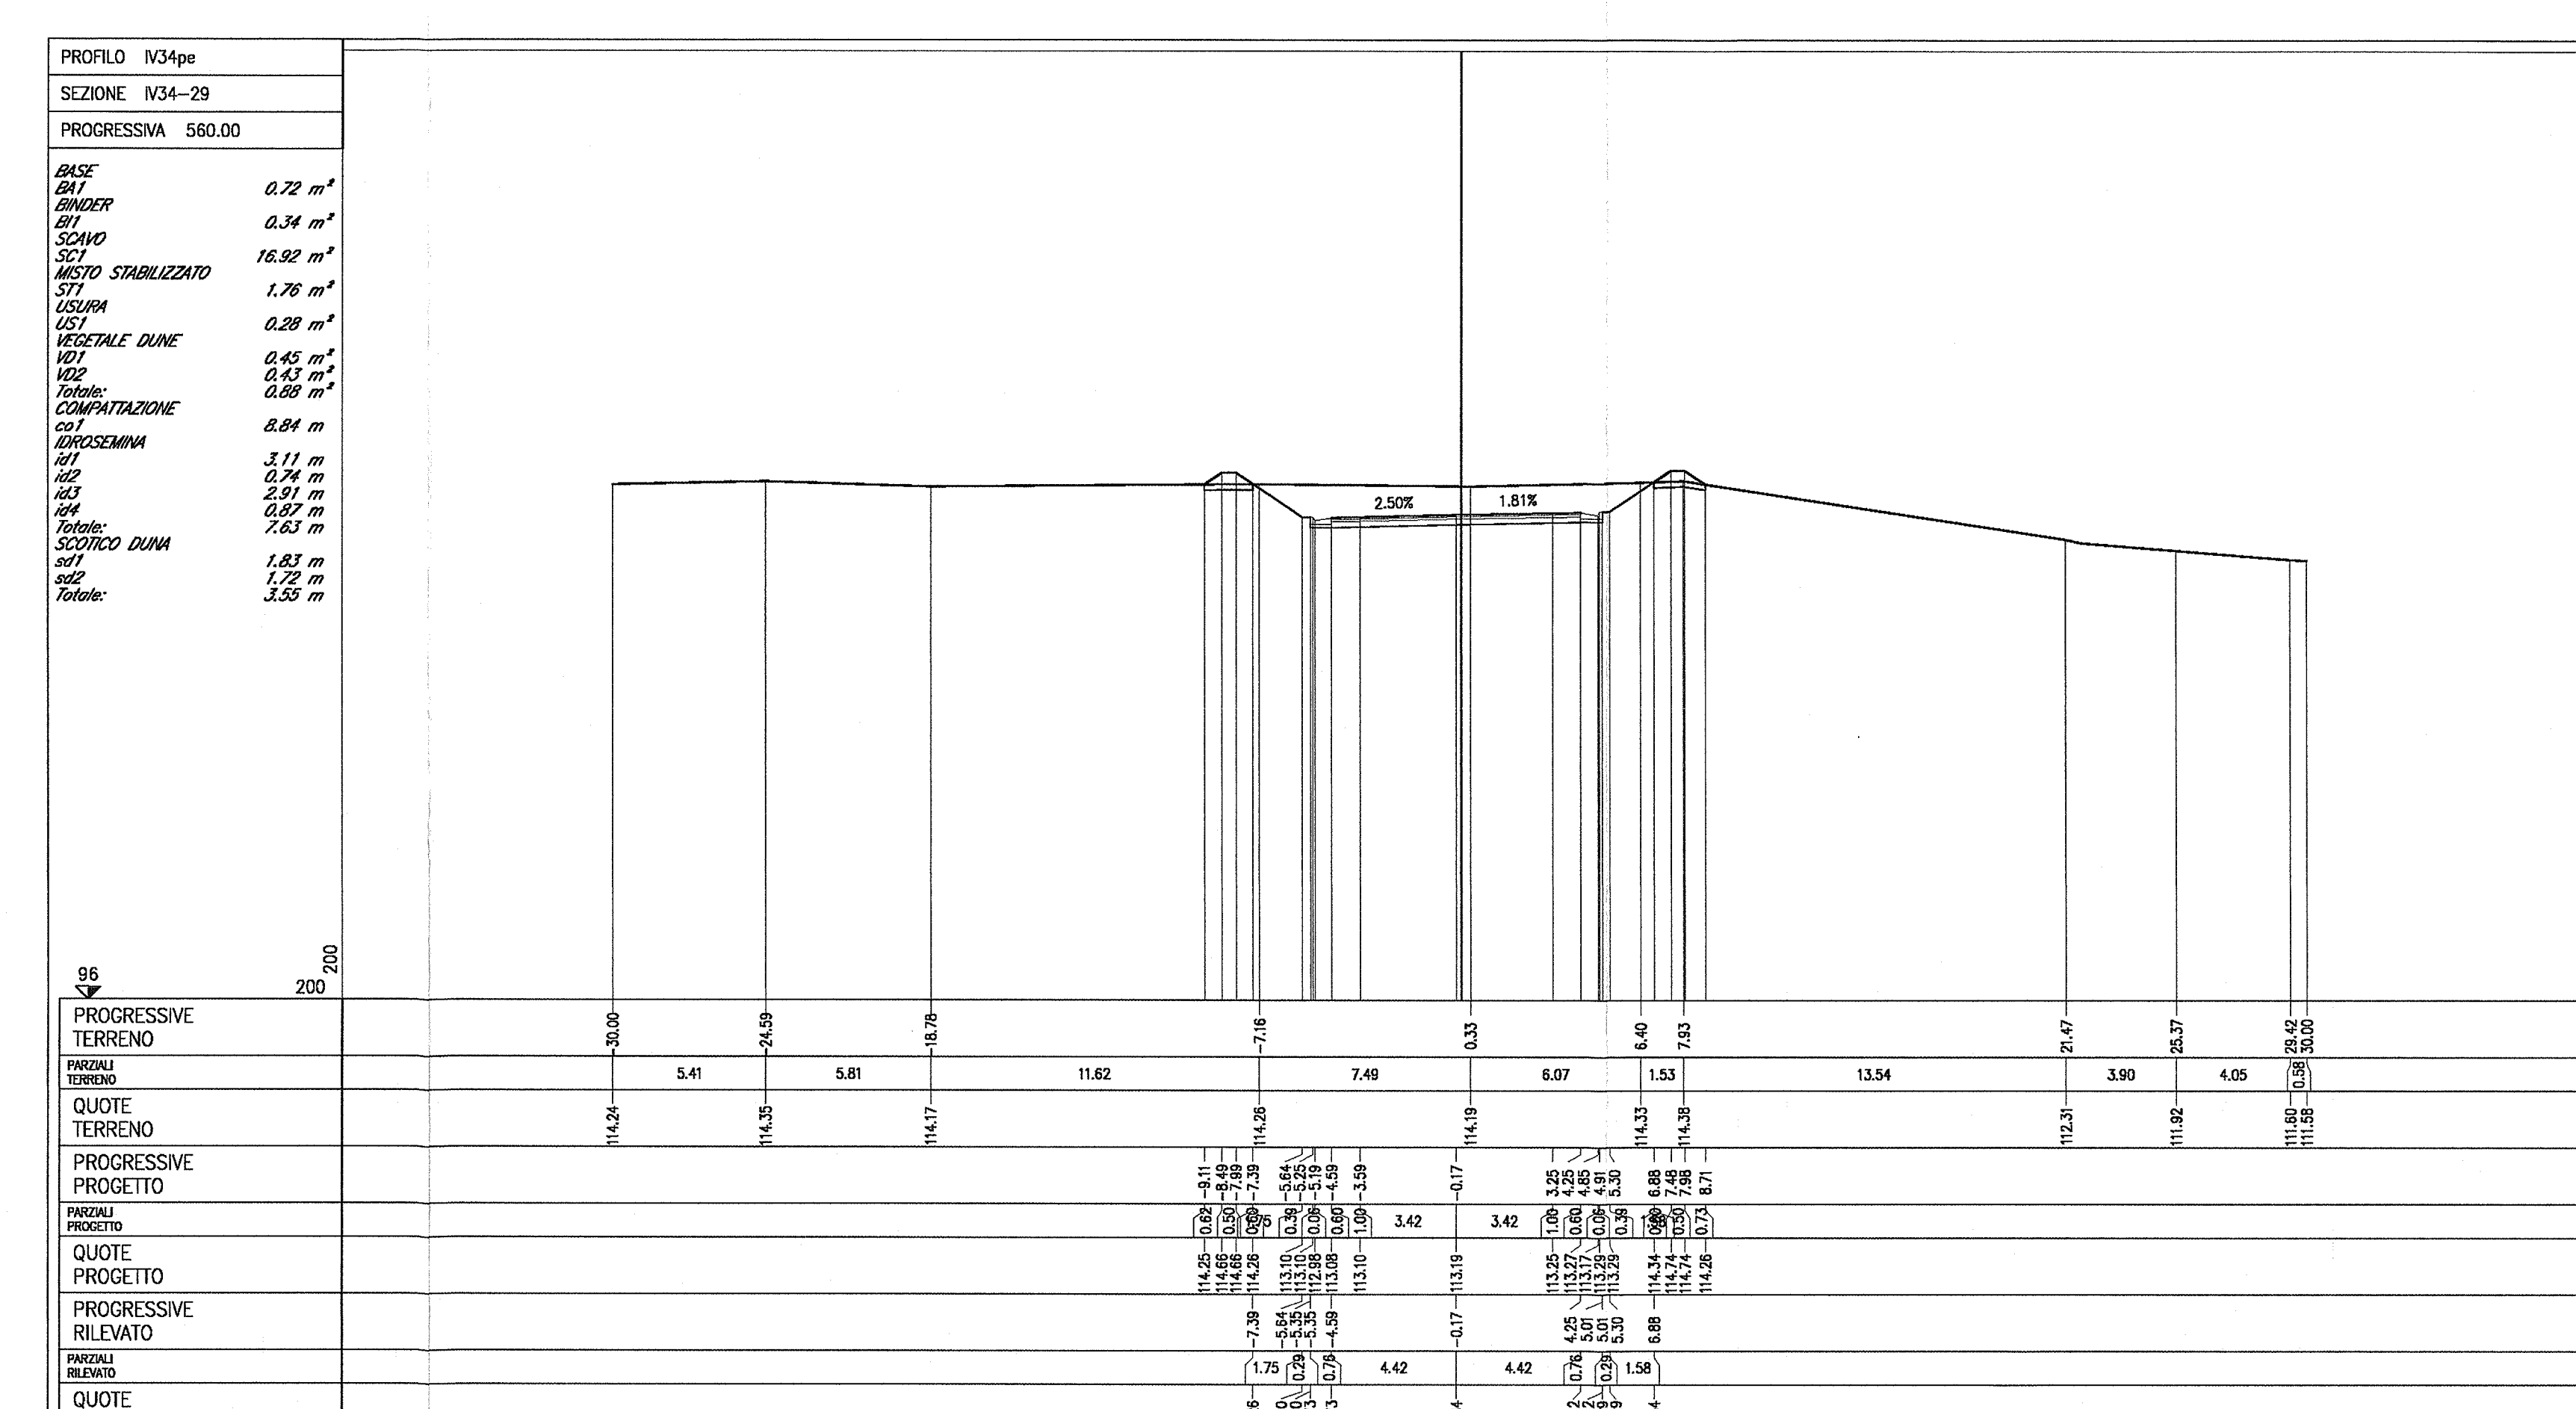
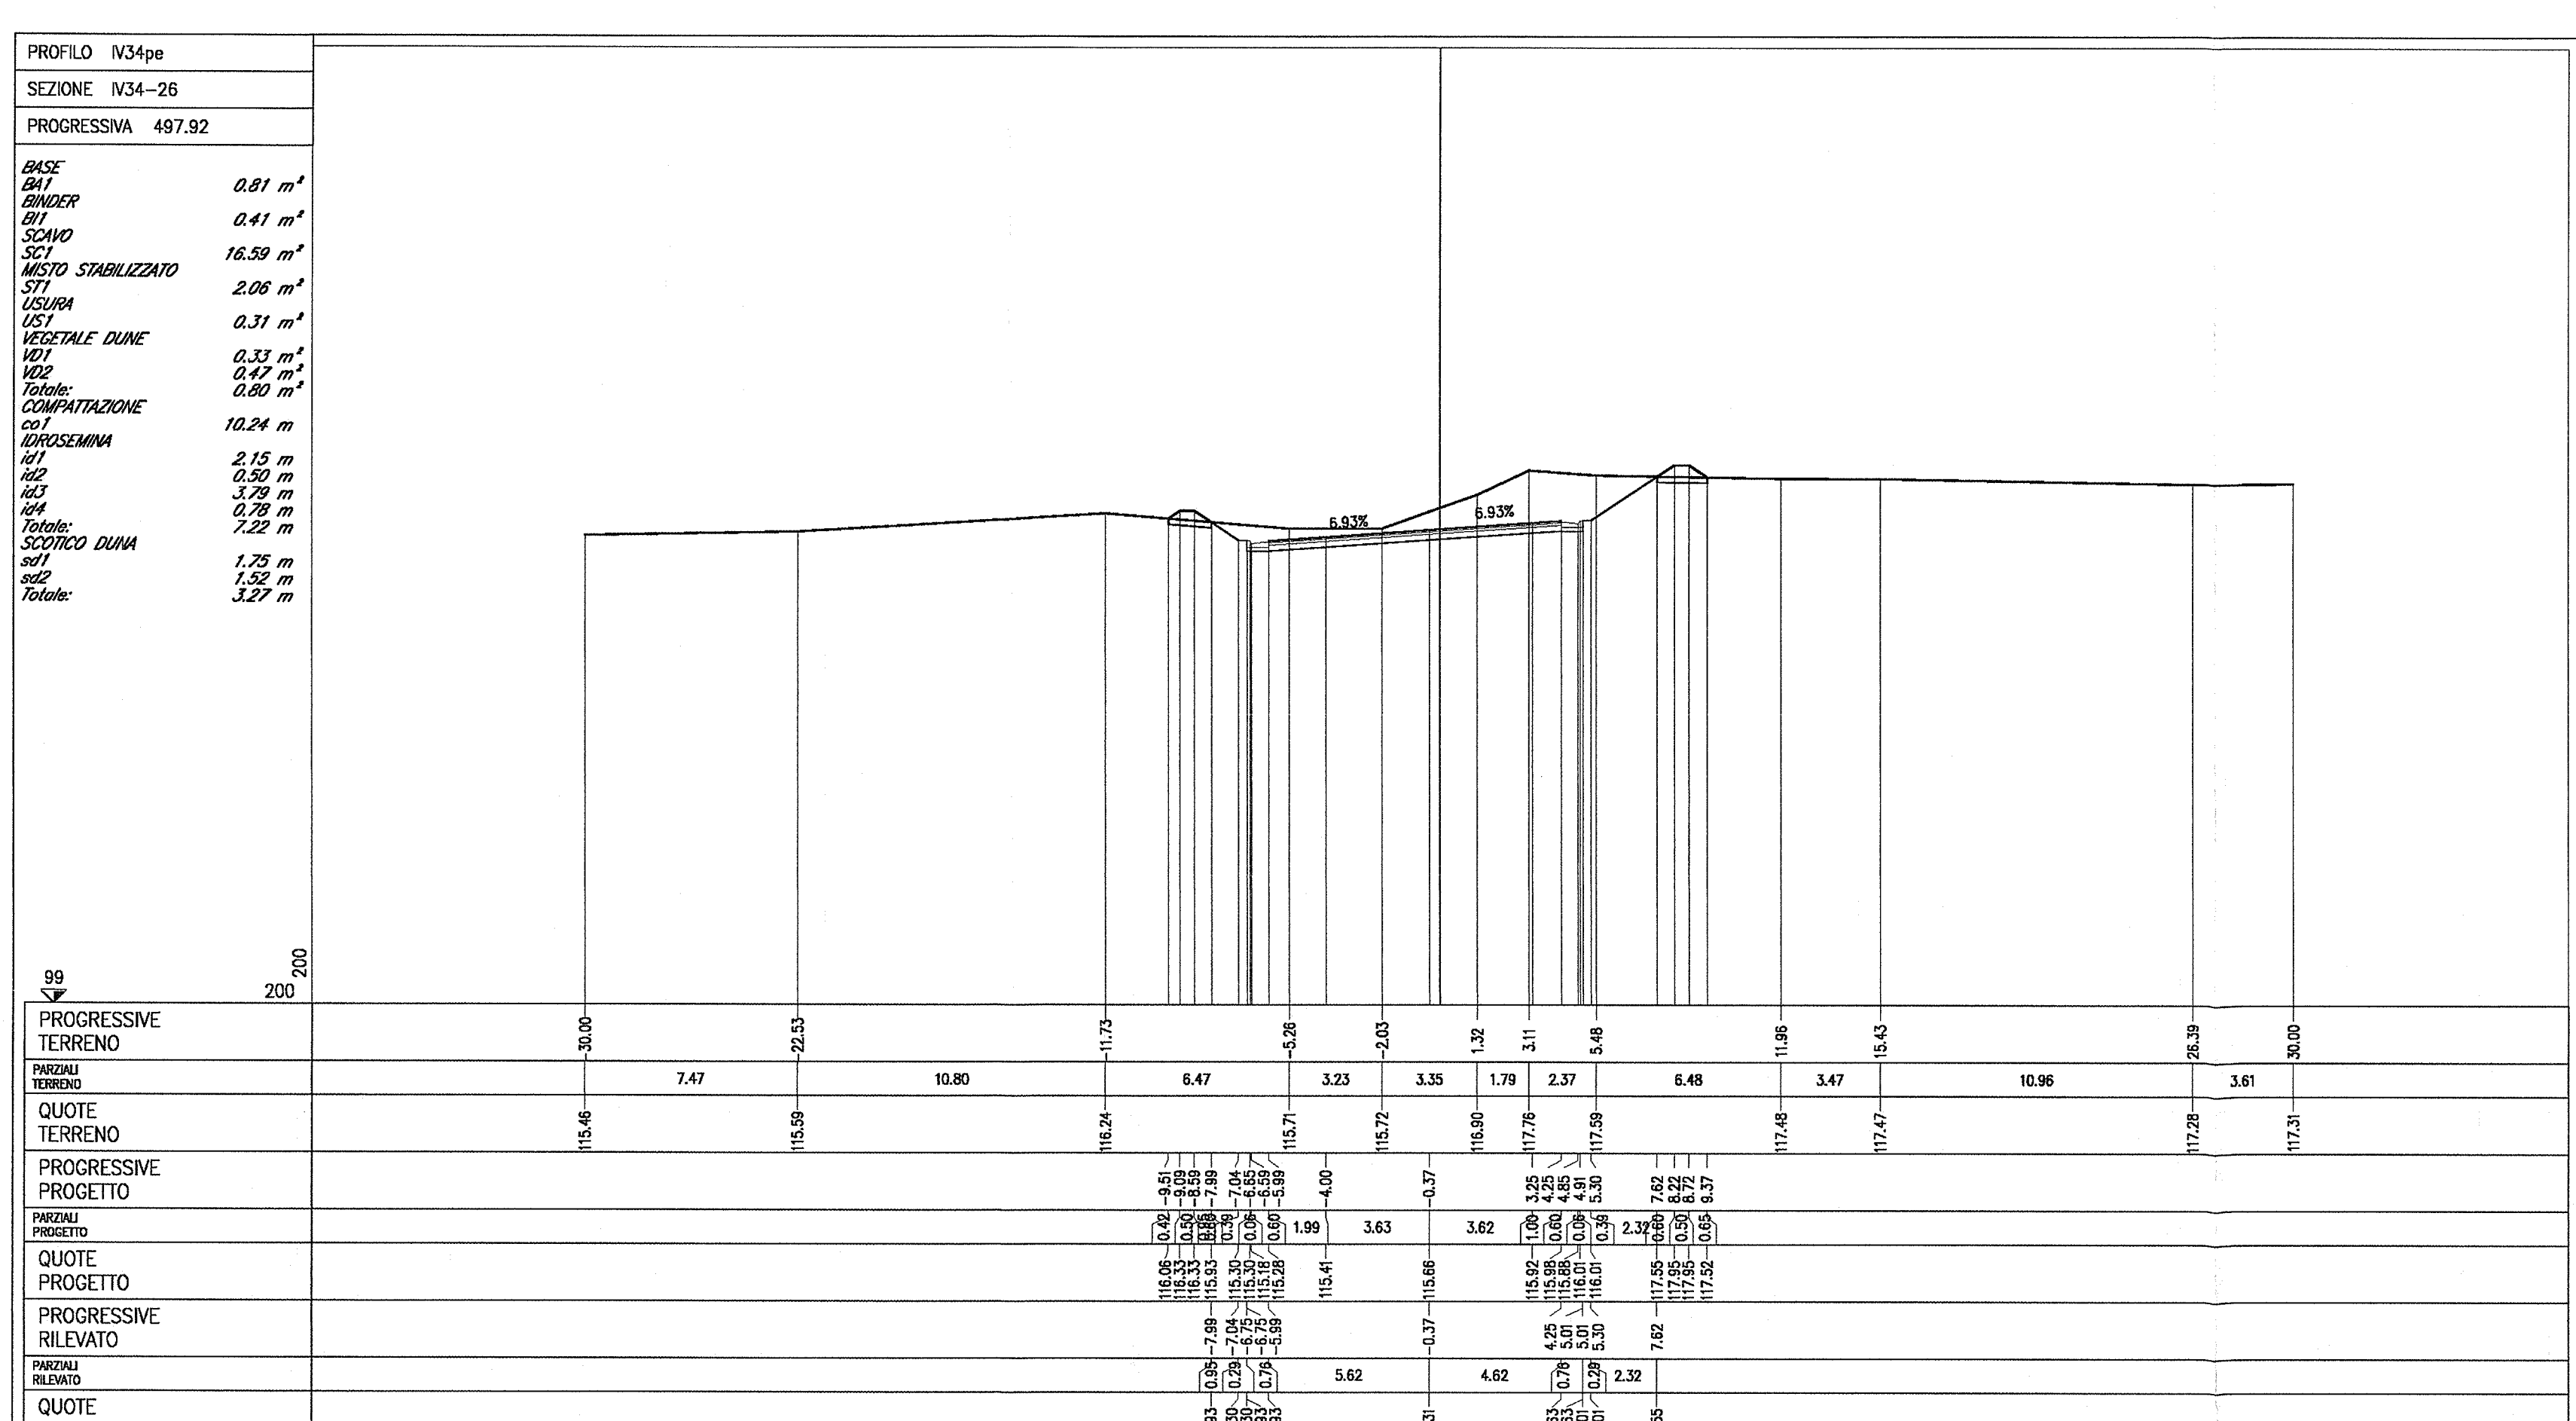
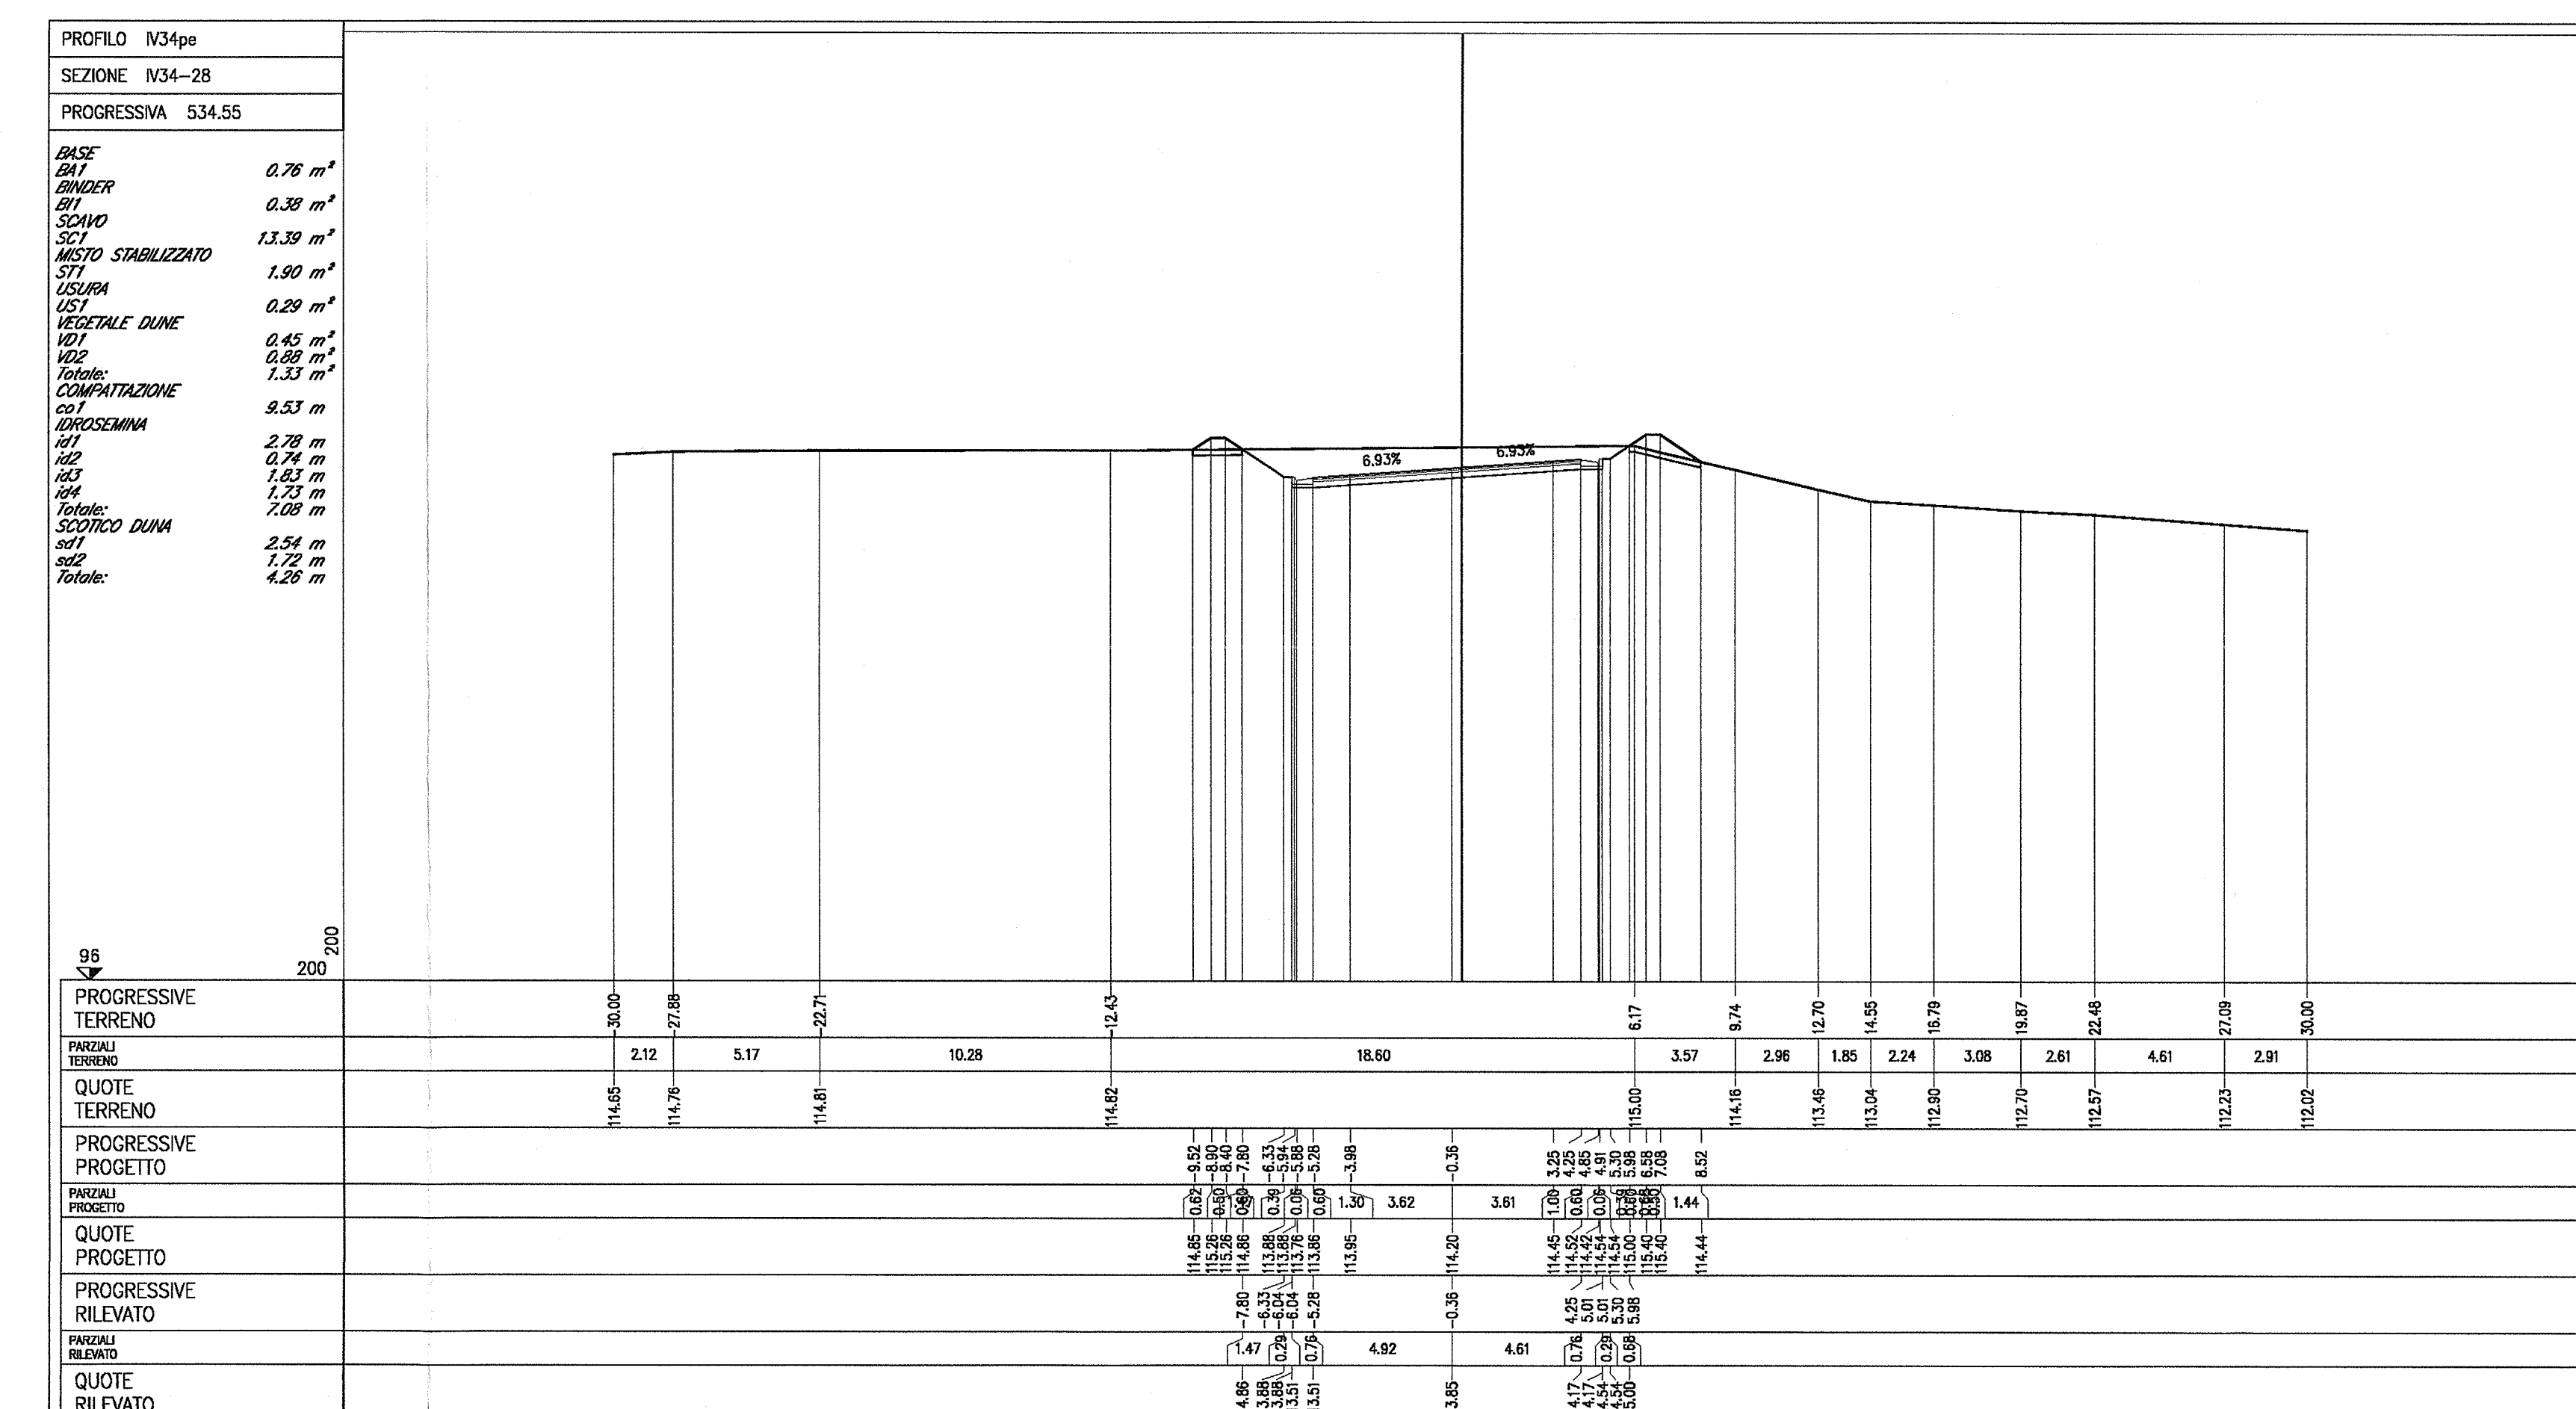
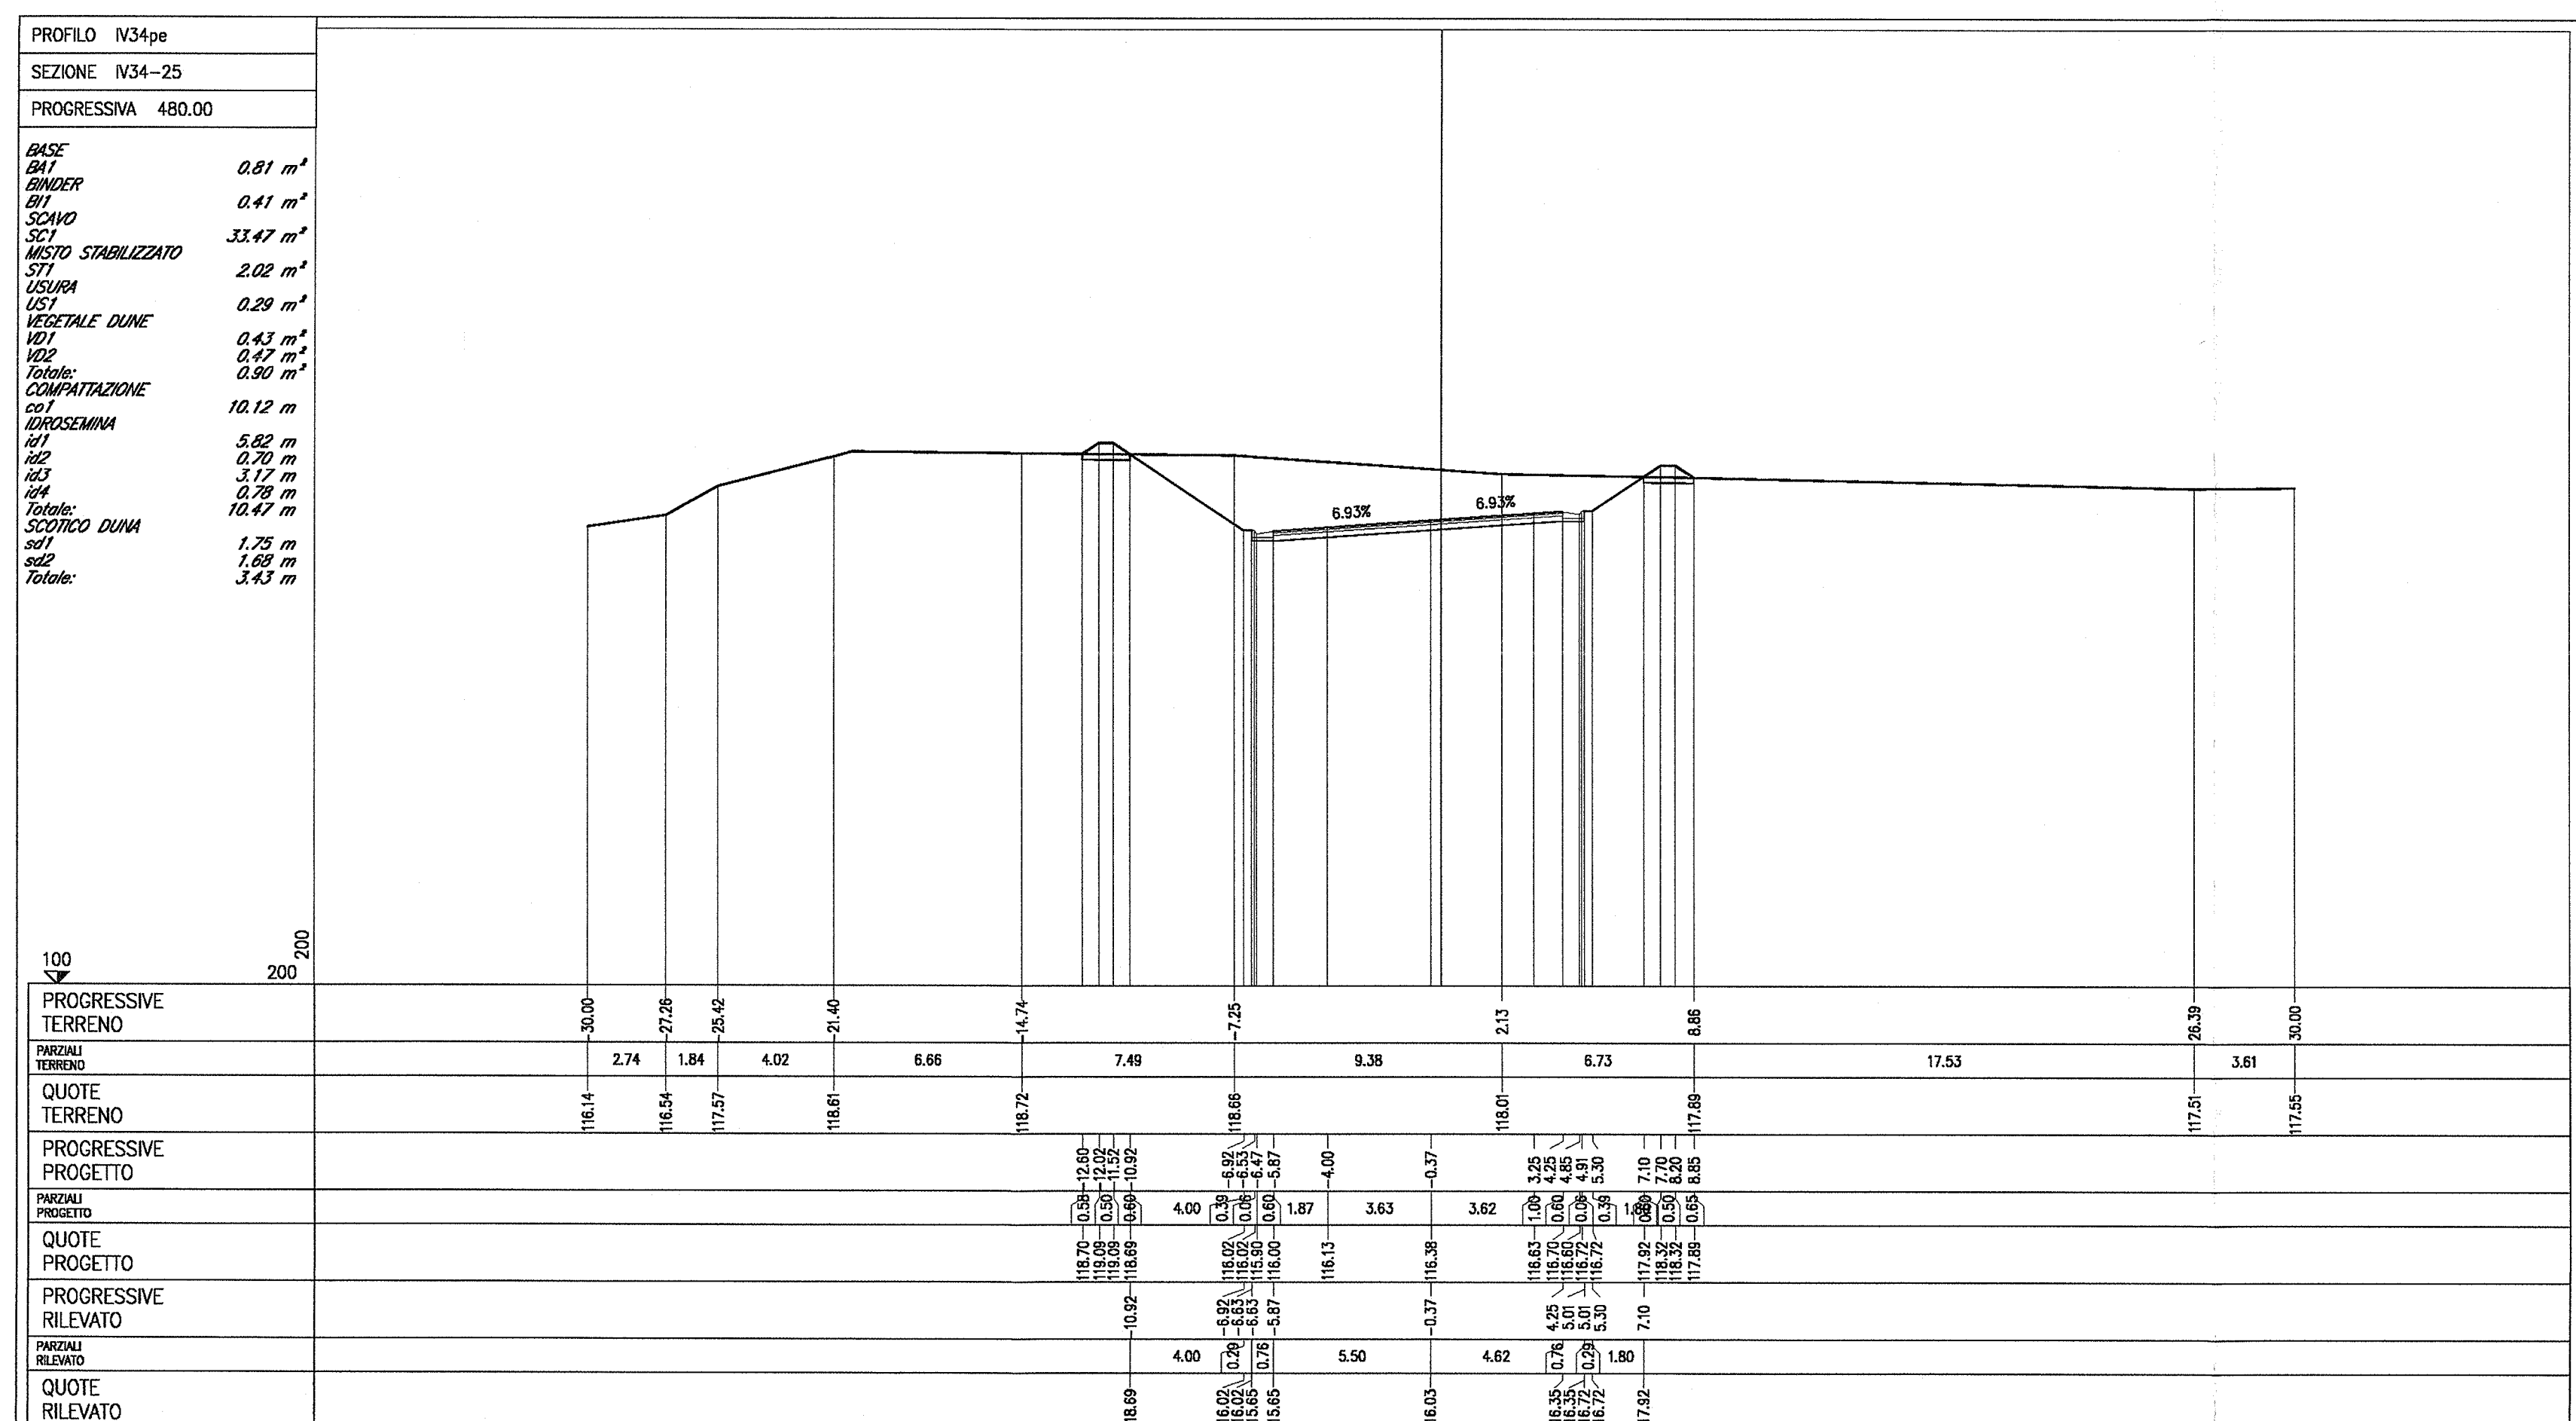
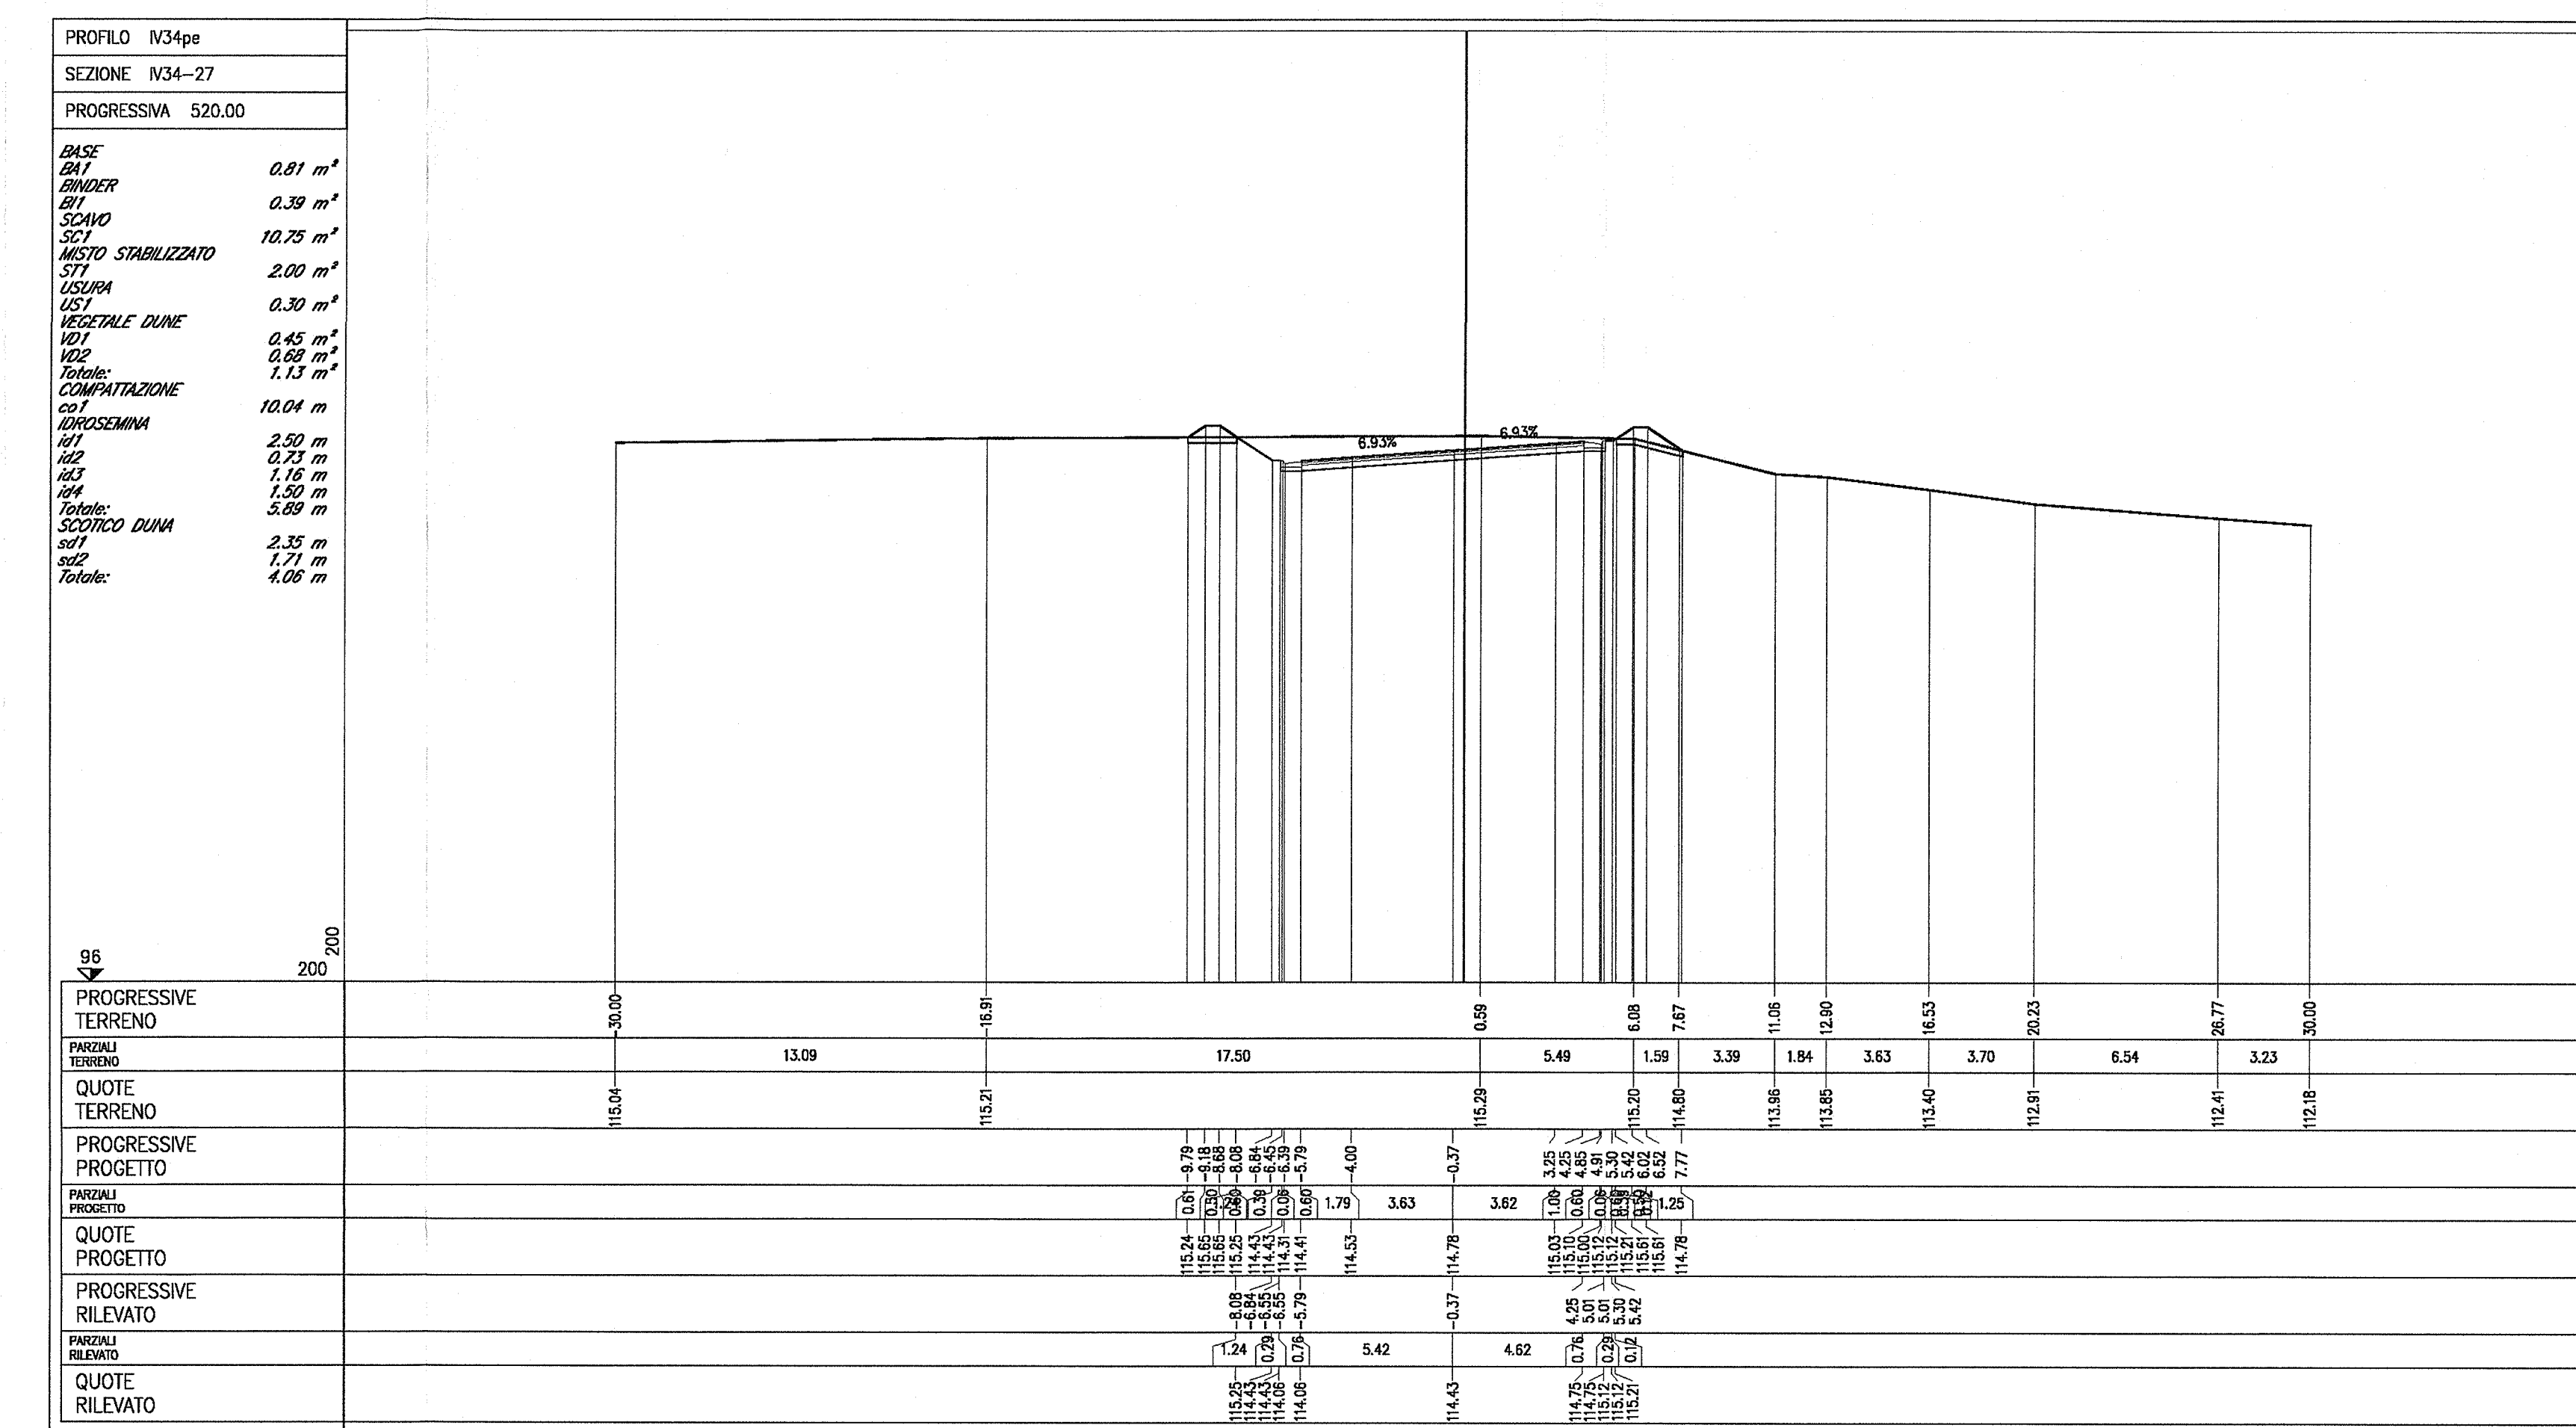



**CODICE**

INOR11E2W9V340000A  

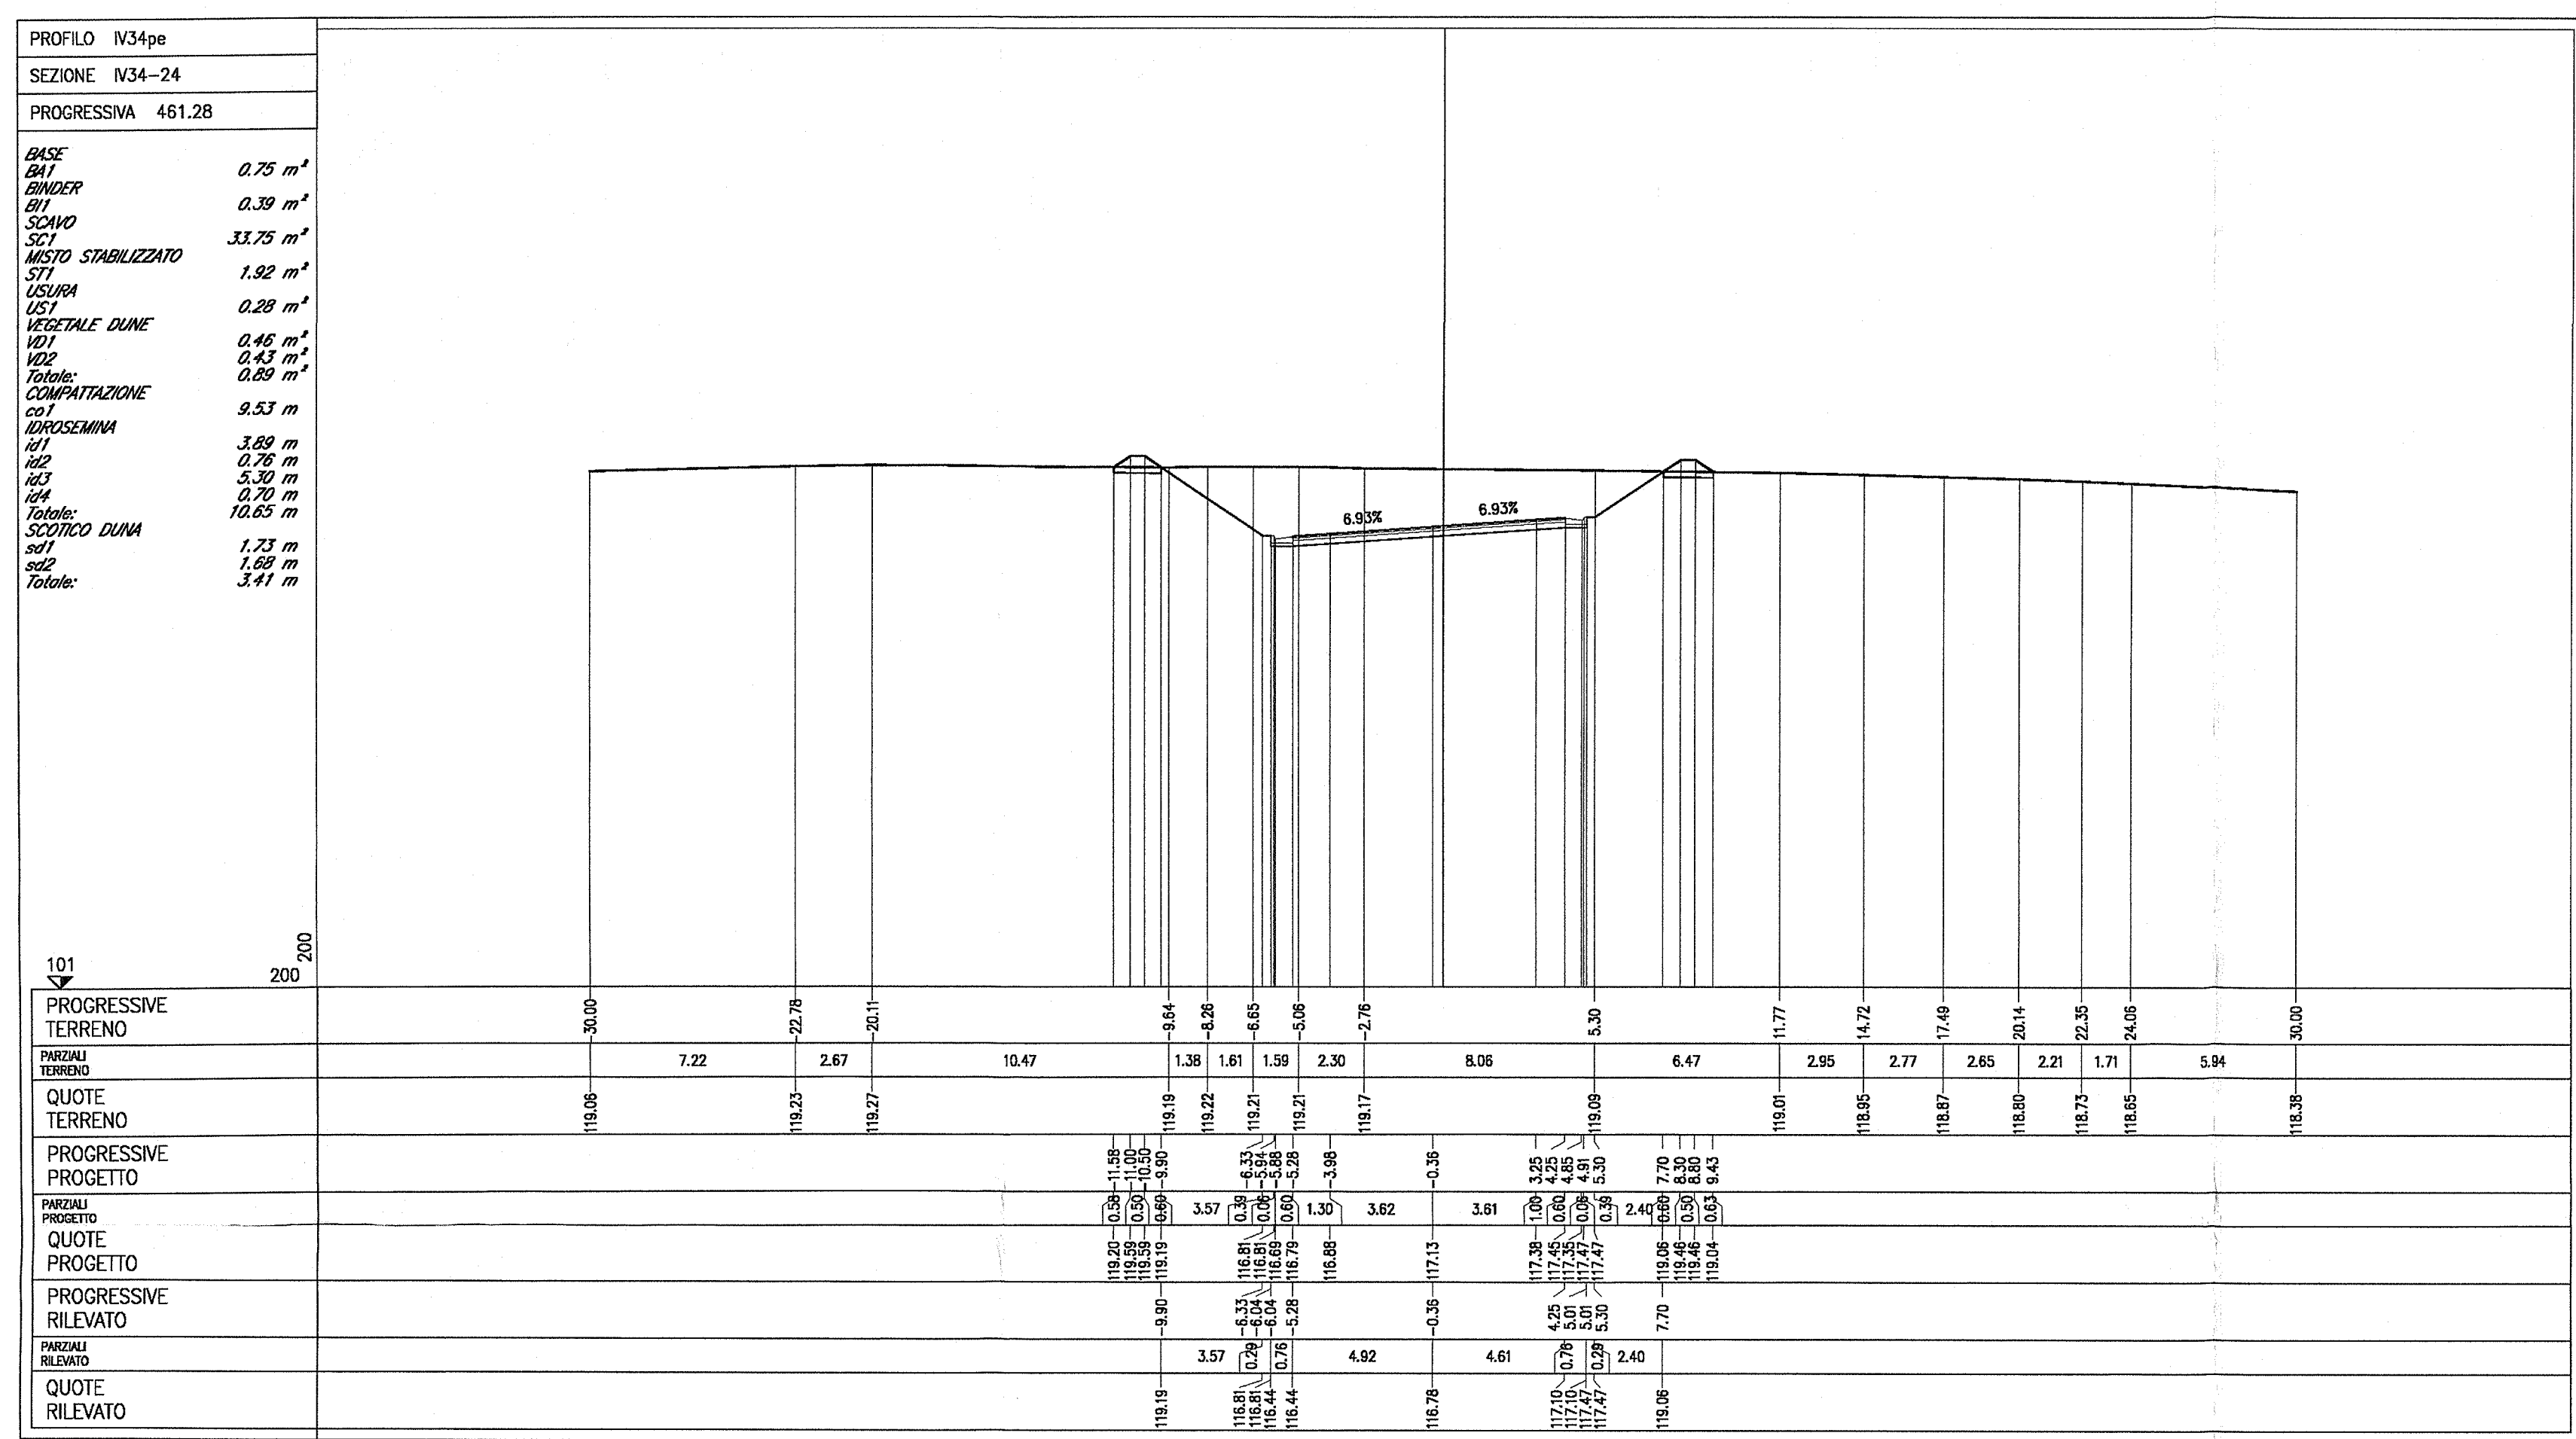

NOTE GENERALI

TUTE LE MISURE SONO ESPRESSE IN METRI

COMMITTENTE: **RFI** RETE FERROVIARIA ITALIANA GRUPPO FERROVIE DELLO STATO

ALTA SOVRIGLIANZA: **ITALFERR** GRUPPO FERROVIE DELLO STATO

GENERAL CONTRACTOR: **Cepav due** Consorzio ENI per l'Alta Velocità

INFRASTRUTTURE FERROVIARIE STRATEGICHE DEFINITE DALLA LEGGE OBIETTIVO N. 443/01

LINEA A.V./A.C. TORINO - VENEZIA Tratta MILANO - VERONA  
 Lotto funzionale Brescia-Verona  
 PROGETTO ESECUTIVO

IV34- CAVALCAFERROVIA VIA GREZZE - PK 121+563,218  
 Asse principale. Sezioni trasversali. Tavola 4/9

GENERAL CONTRACTOR: **Cepav due** Il Direttore del Consorzio (Ing. T. Torricelli)

DIRETTORE LAVORI: **Cepav due**

COMMESSA LOTTO FASE ENTE TIPO DOC. OPERA/DISCIPLINA PROG. REV. **INOR 11 E E2 W9 IV34/00 004 A**

PROGETTAZIONE: **ALBA S.r.l.**

Stampato dal Servizio di piosaggio ITALFERR S.p.A. ALBA S.r.l.