

PROF. - CLADRIAL DI TRACCIAMENTO LINEA AVZ.
RELAZIONE TECNICA DEL TRACCIAMENTO
PARAMETRI DI TRACCIAMENTO LINEA AC DI RM 110+500.000 PK 4
PROF. LONGITUDINALE DI TRACCIAMENTO LINEA AC DI RM 110+500.000 A RM 121+500.000 DM. 2

INDI11E22B3040001
INDI11E22B3040002
INDI11E22B3040003

PROF. - CAVALCAFERROVIA TEOLOGICO
PROF. - CAVALCAFERROVIA VAL GREZZE - PK 121+563.218
PAVIA FONDAZIONI E PAVIA IMPALCATO - Im. 1/2
PAVIA FONDAZIONI E PAVIA IMPALCATO - Im. 2/2

INDI11E22B3040004
INDI11E22B3040005
INDI11E22B3040006
INDI11E22B3040007
INDI11E22B3040008
INDI11E22B3040009
INDI11E22B3040010

PROF. - RAMPE CAVALCAFERROVIA TEOLOGICO
STRADA DI CATEGORIA F2 SECONDO TIPO E DETTAGLI TAVOLA 1/2
ZONE DI TRANSIZIONE RILEVATO-CALVALCAFERROVIA
SECONDO TIPO VASOGRAFI SECONDARE: POTE CICLABILE, PAVIMENTAZ.







INDI11E22B3040011
INDI11E22B3040012
INDI11E22B3040013
INDI11E22B3040014
INDI11E22B3040015
INDI11E22B3040016
INDI11E22B3040017
INDI11E22B3040018

PROF. - RAMPE CAVALCAFERROVIA VAL GREZZE - PK 121+563.218
RELAZIONE TECNICA GENERALE PAVIA
PARAMETRI STATO DI FATTO
PARAMETRI DI TRACCIAMENTO
PROF. LONGITUDINALE
ORGANOGRAMMA DI VISUALE LIBERA E VELOCITA

INDI11E22B3040019
INDI11E22B3040020
NOTE GENERALI

TUTTE LE MISURE SONO ESPRESSE IN METRI

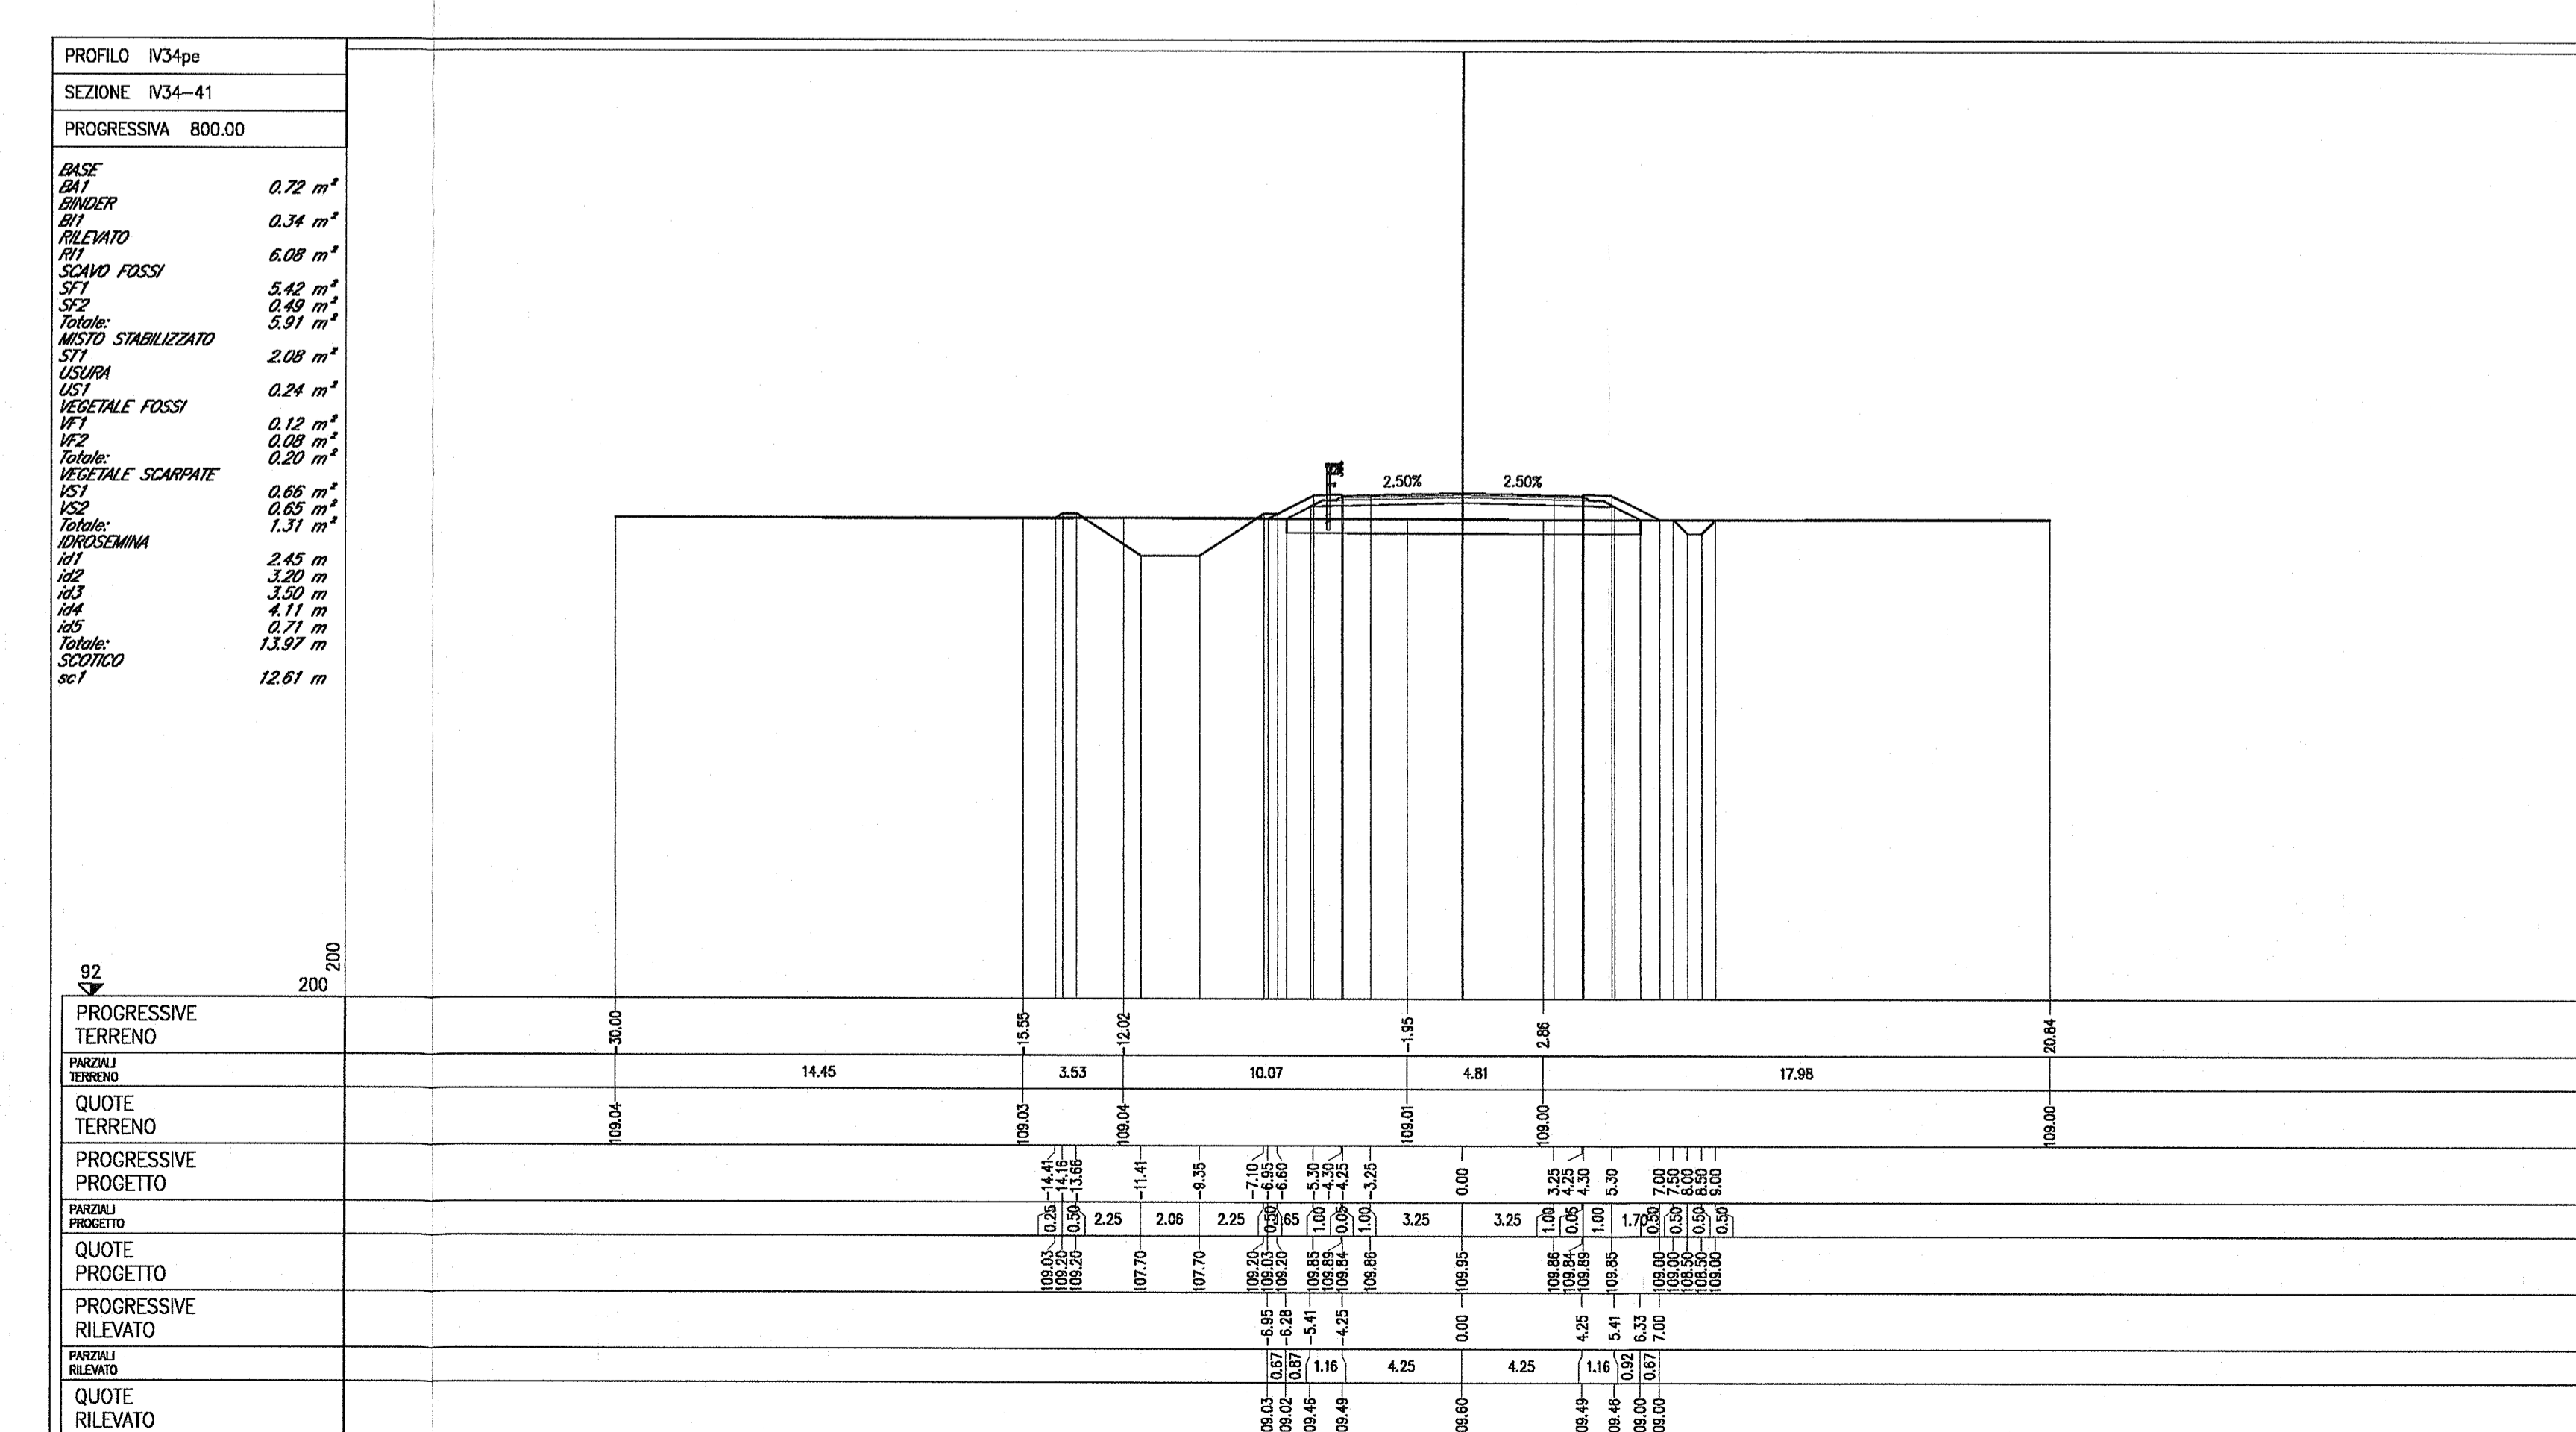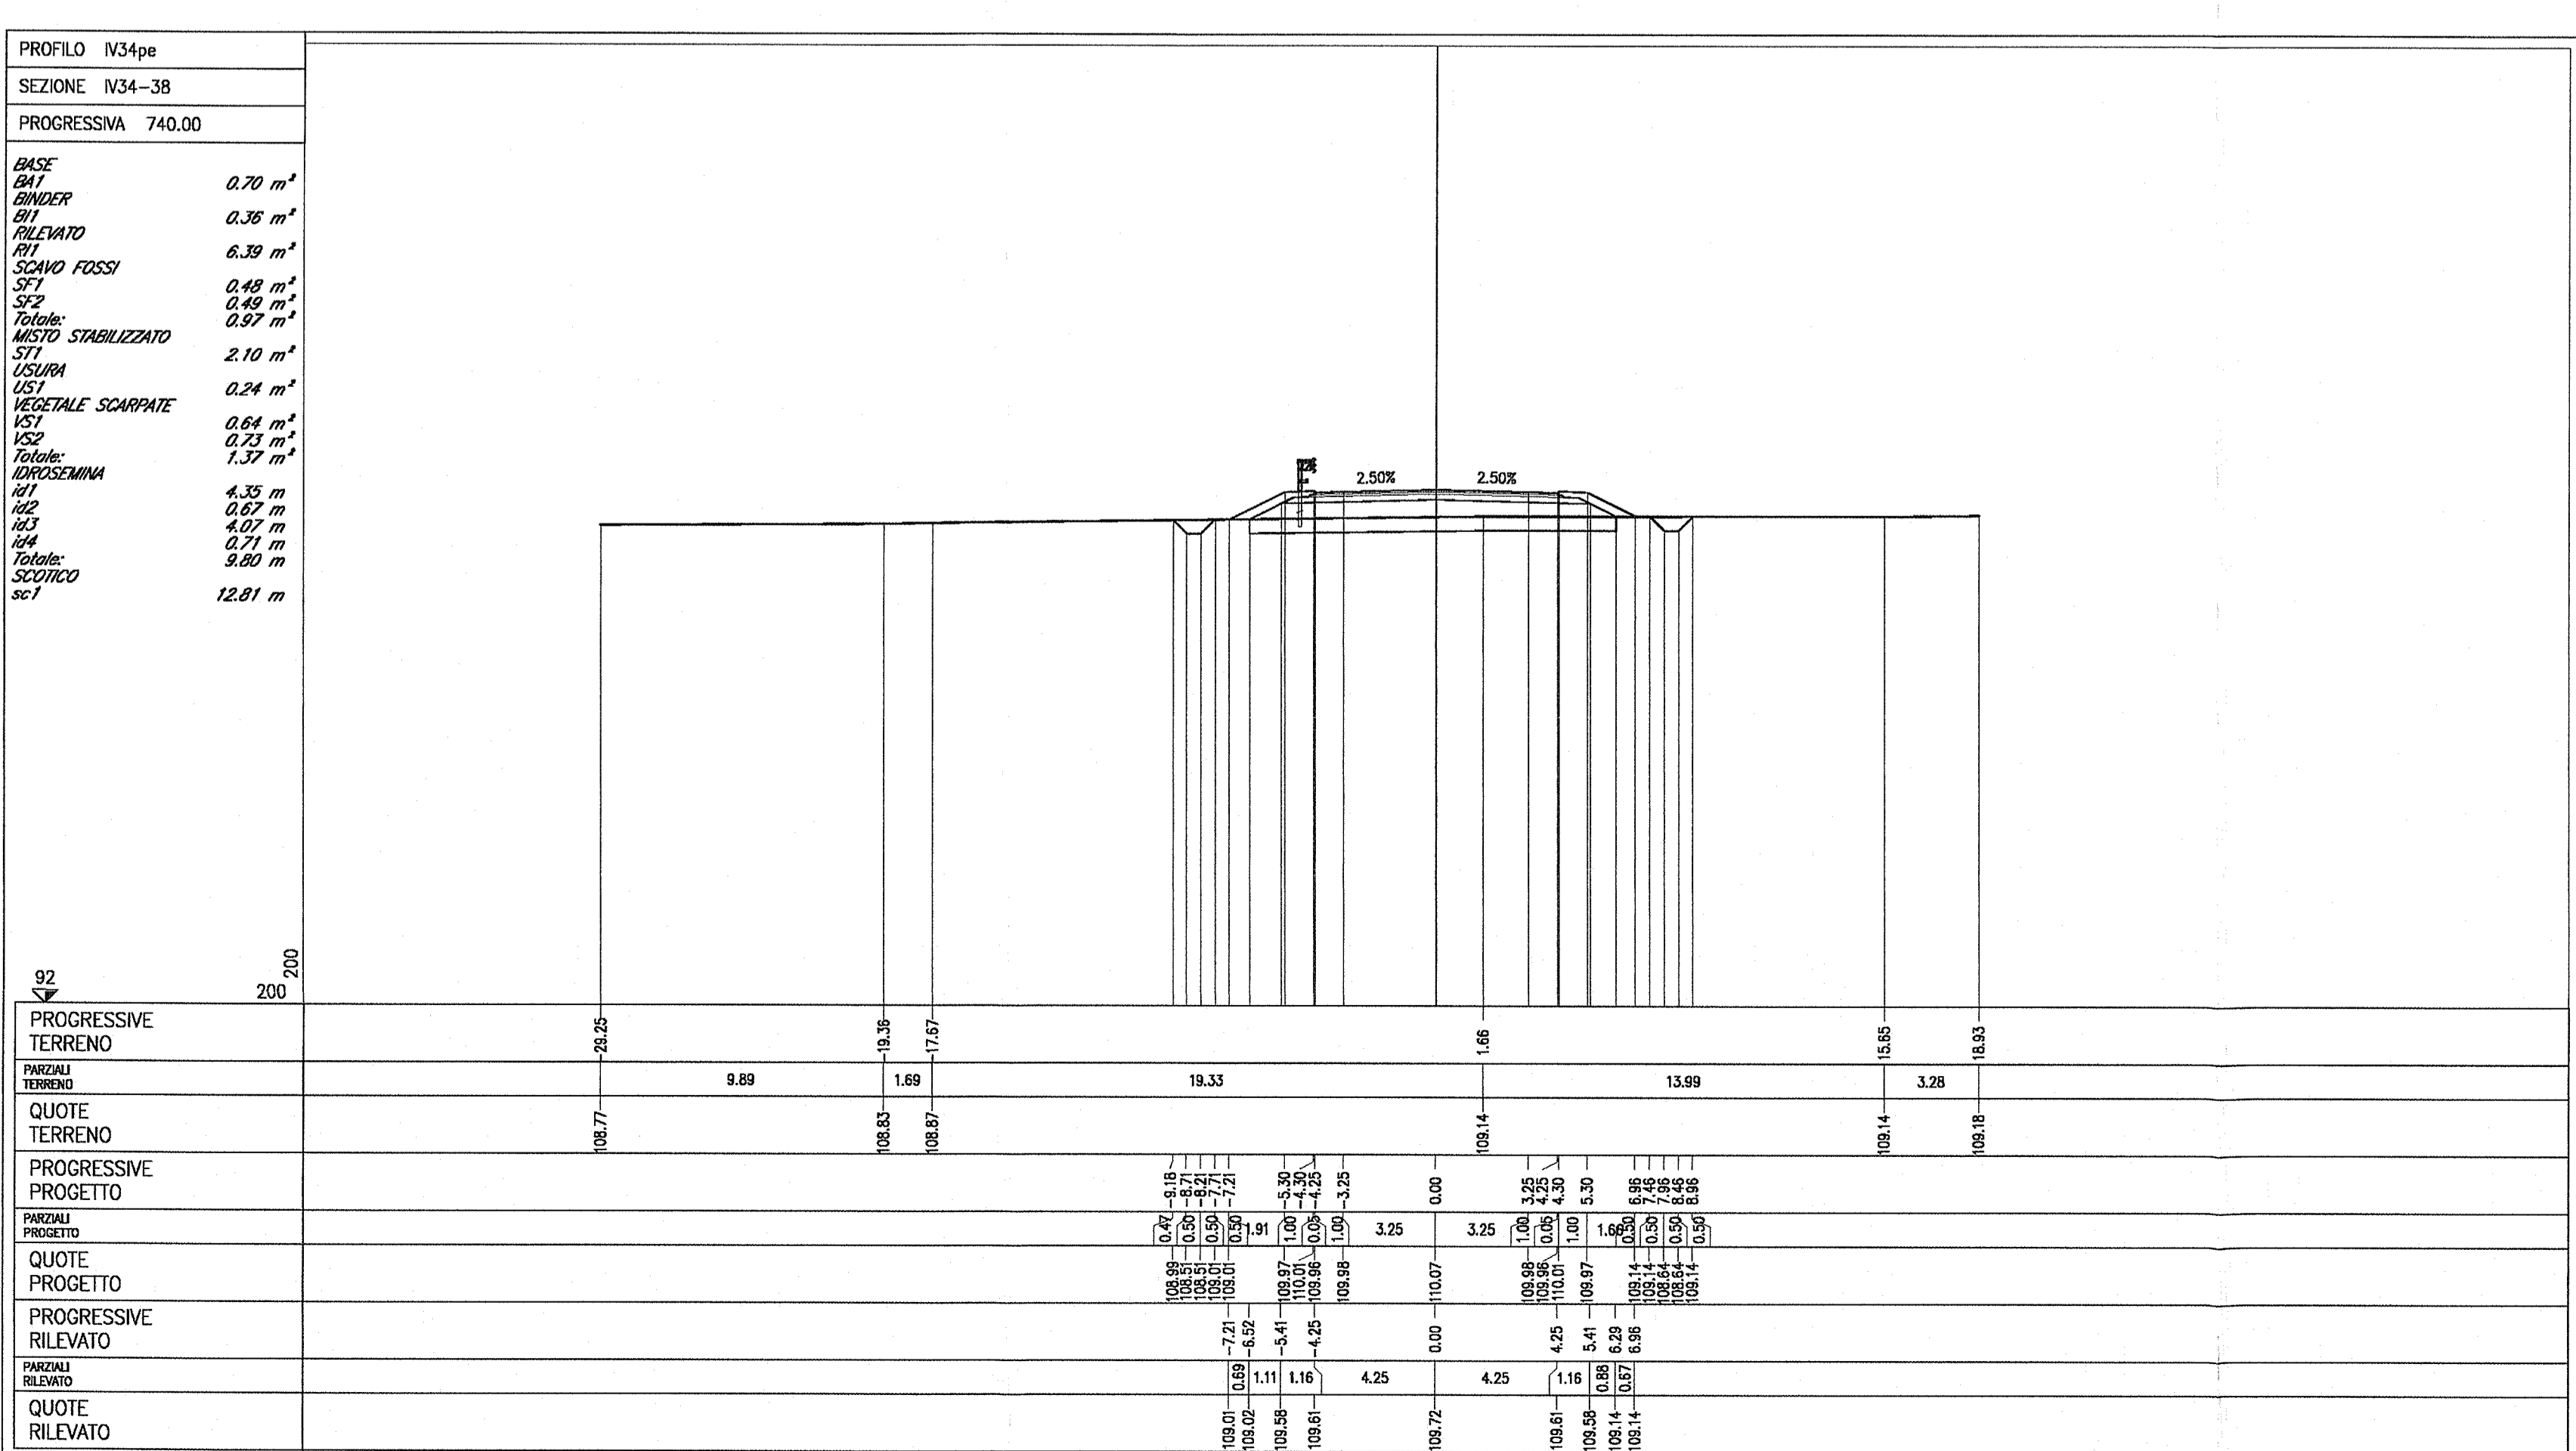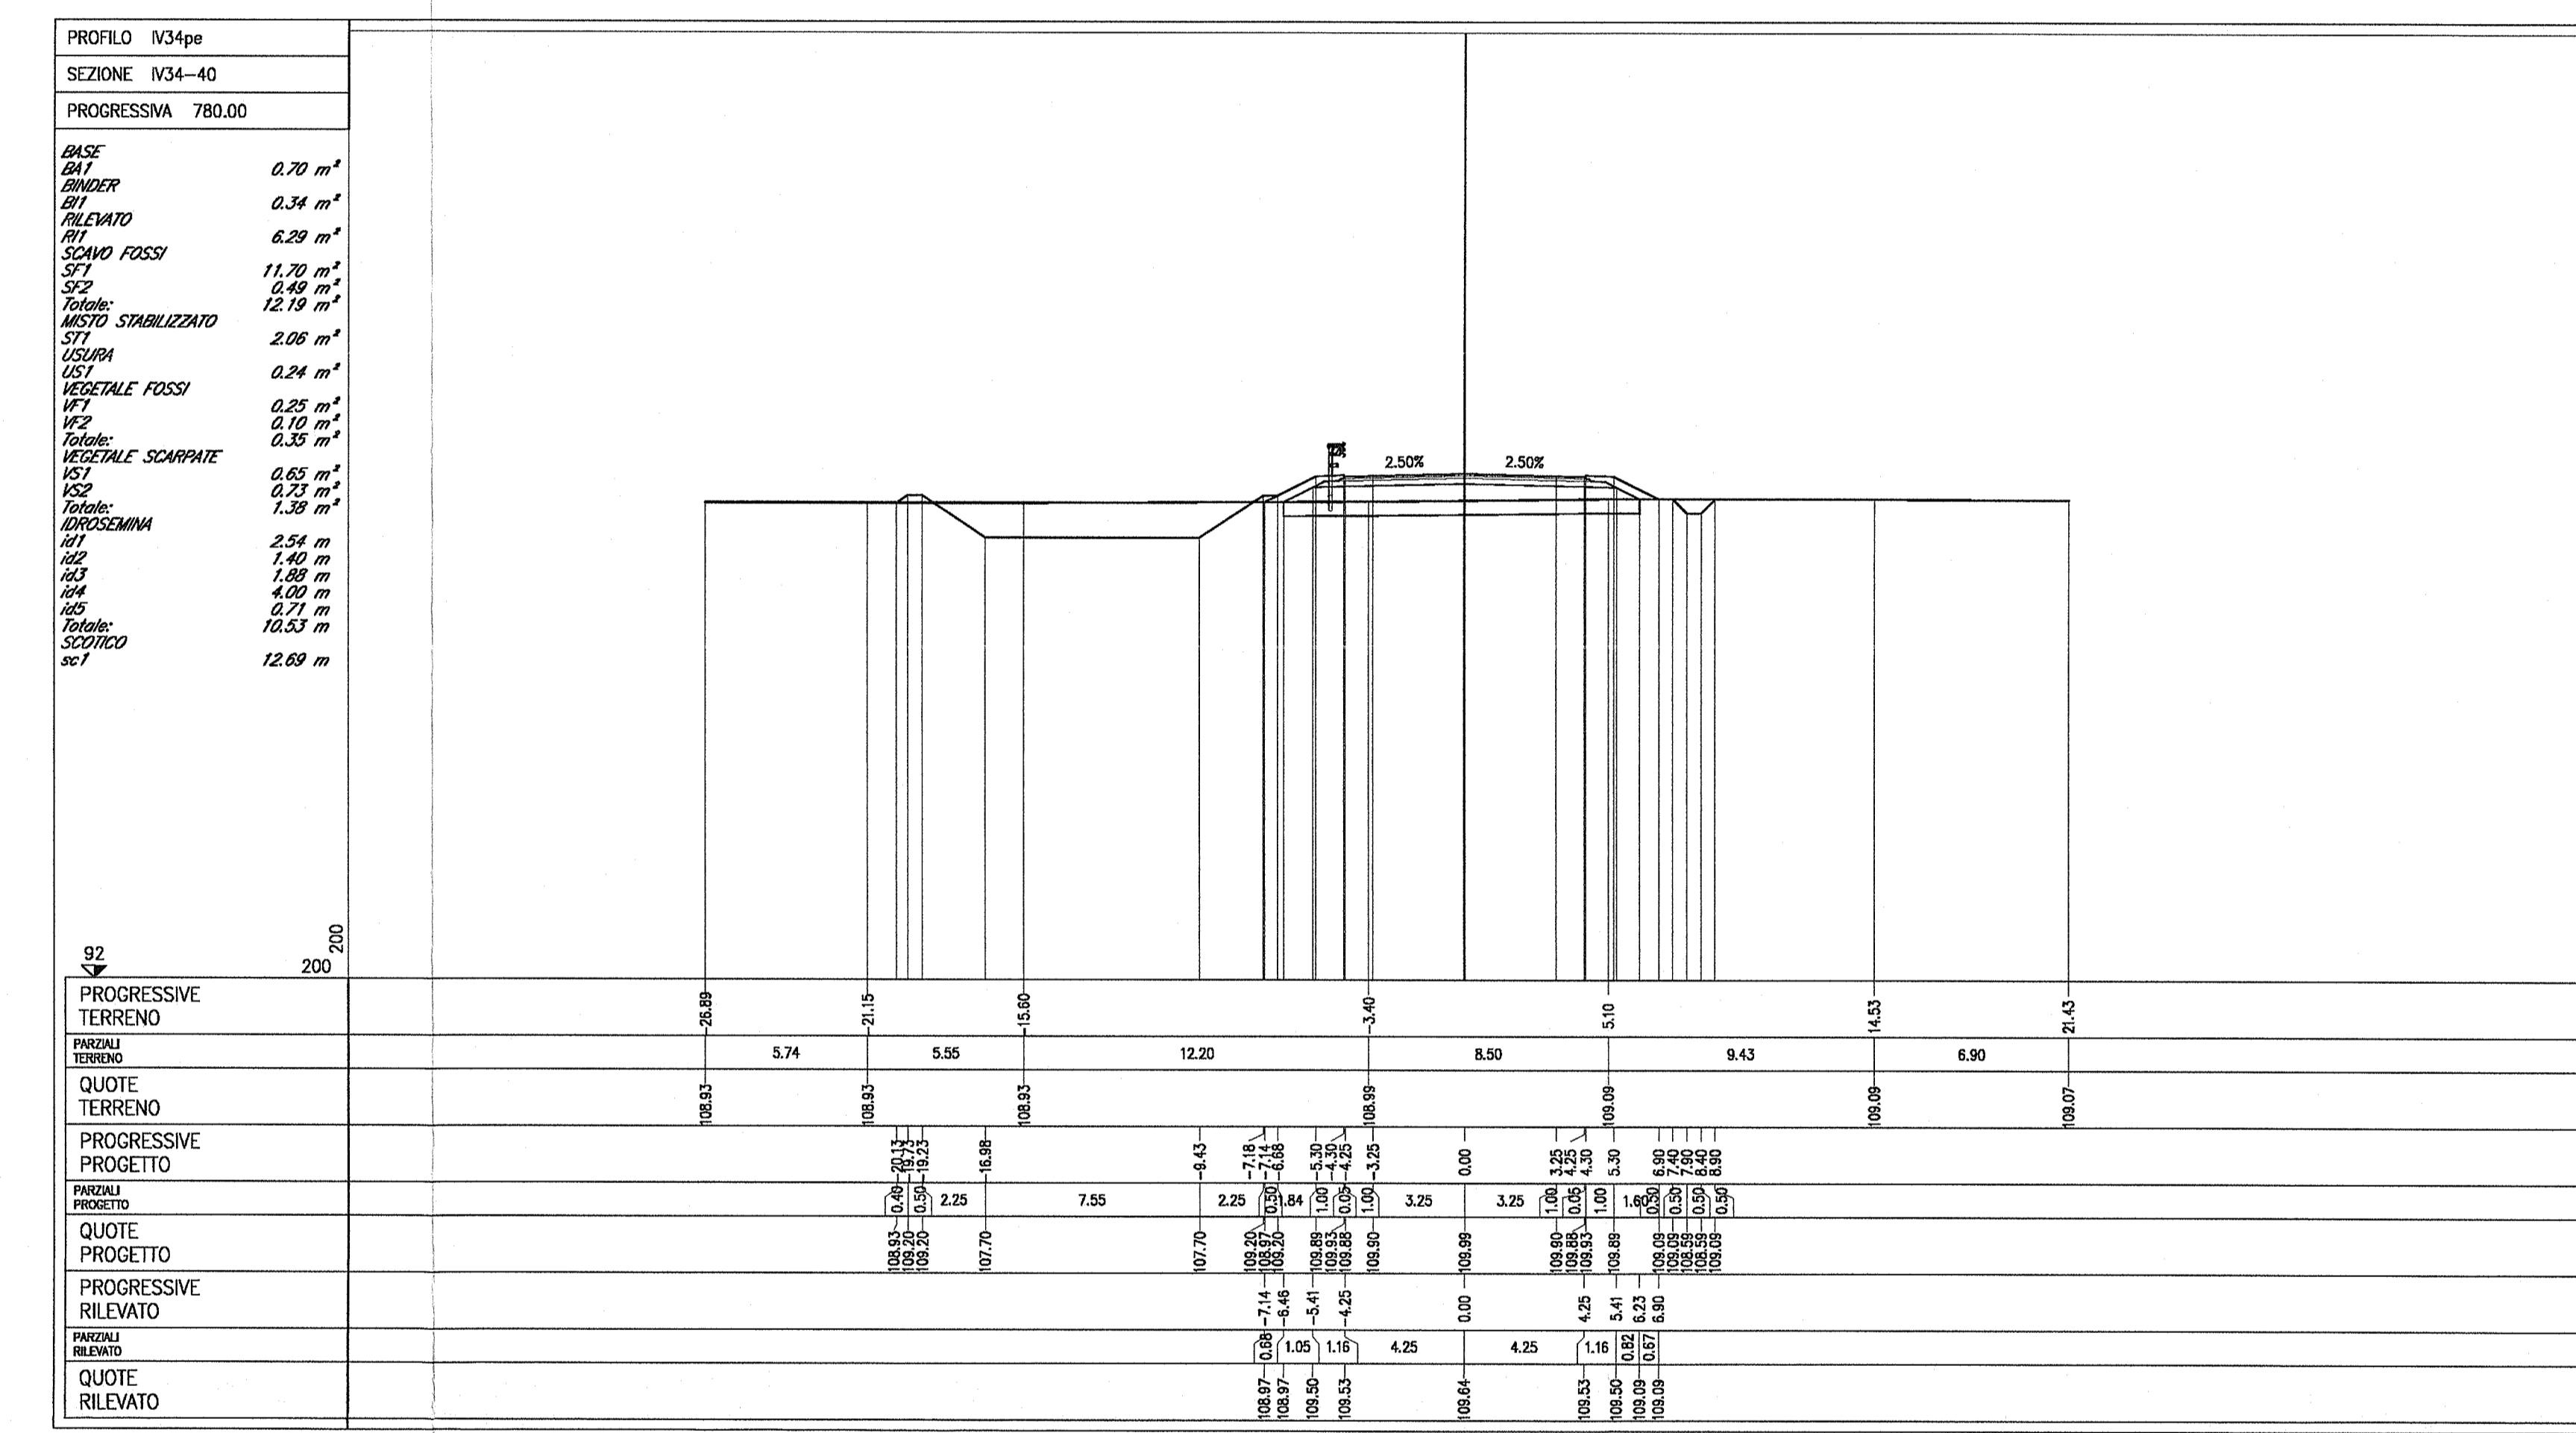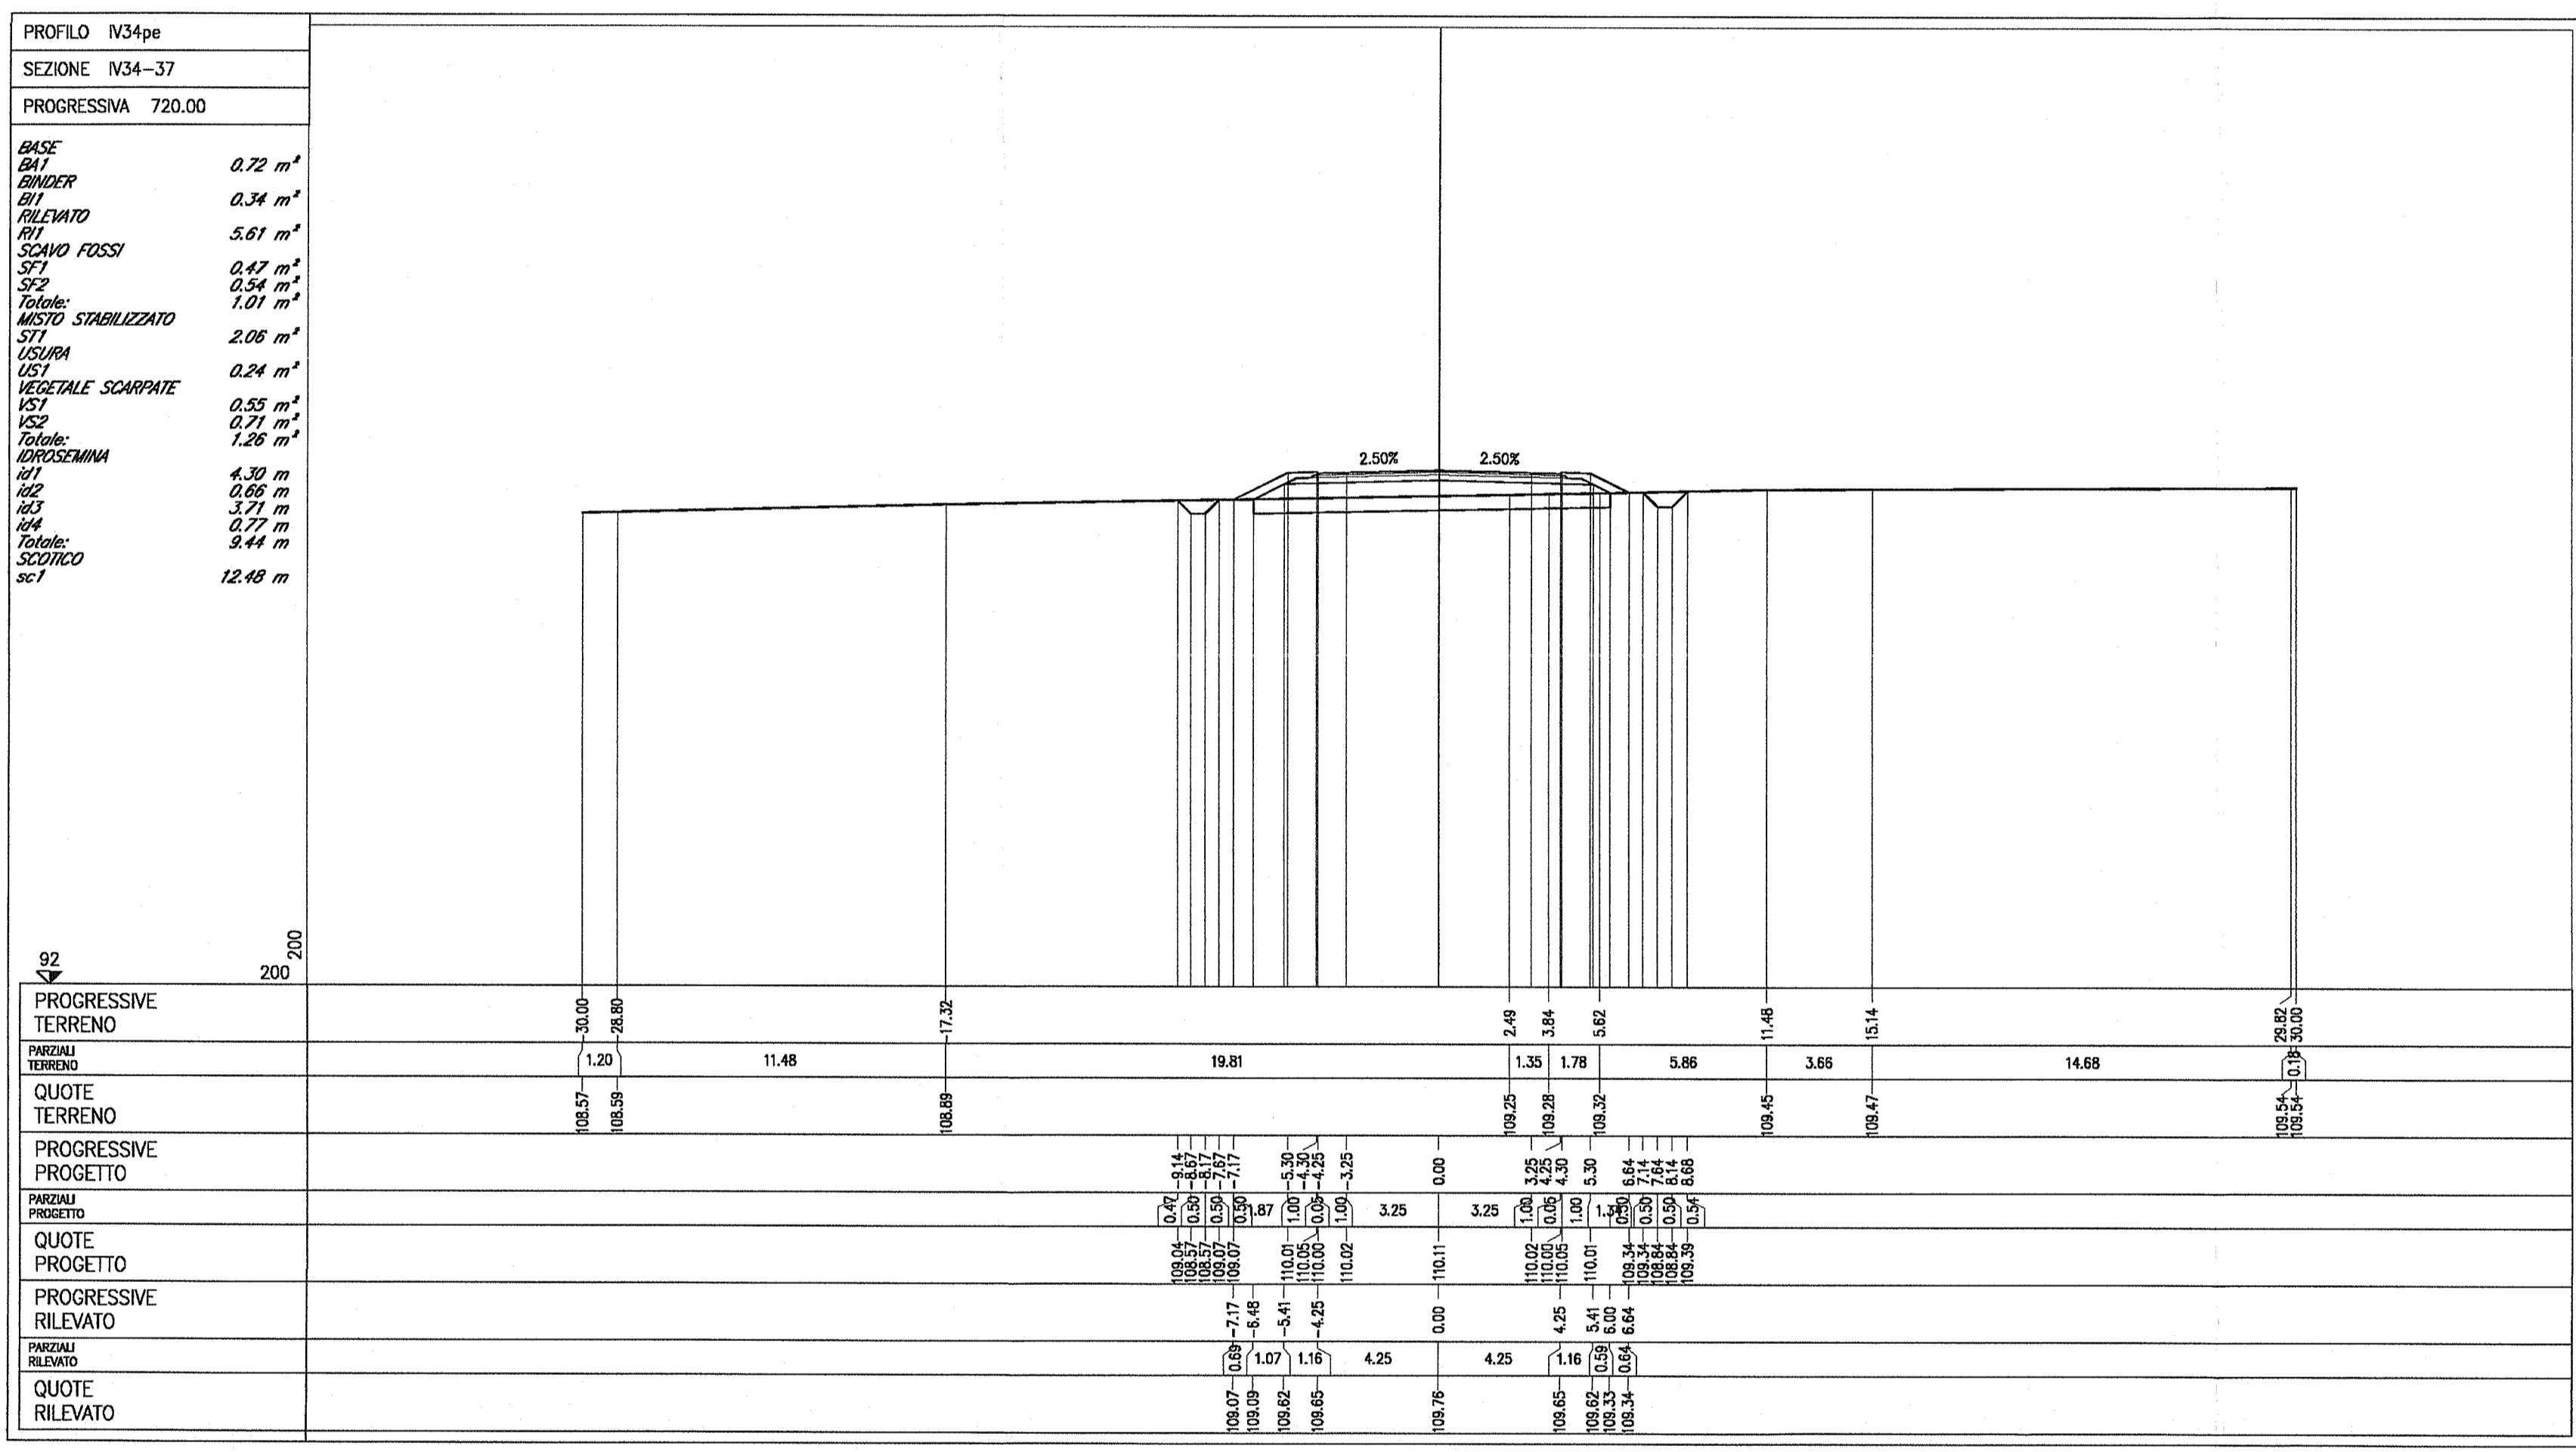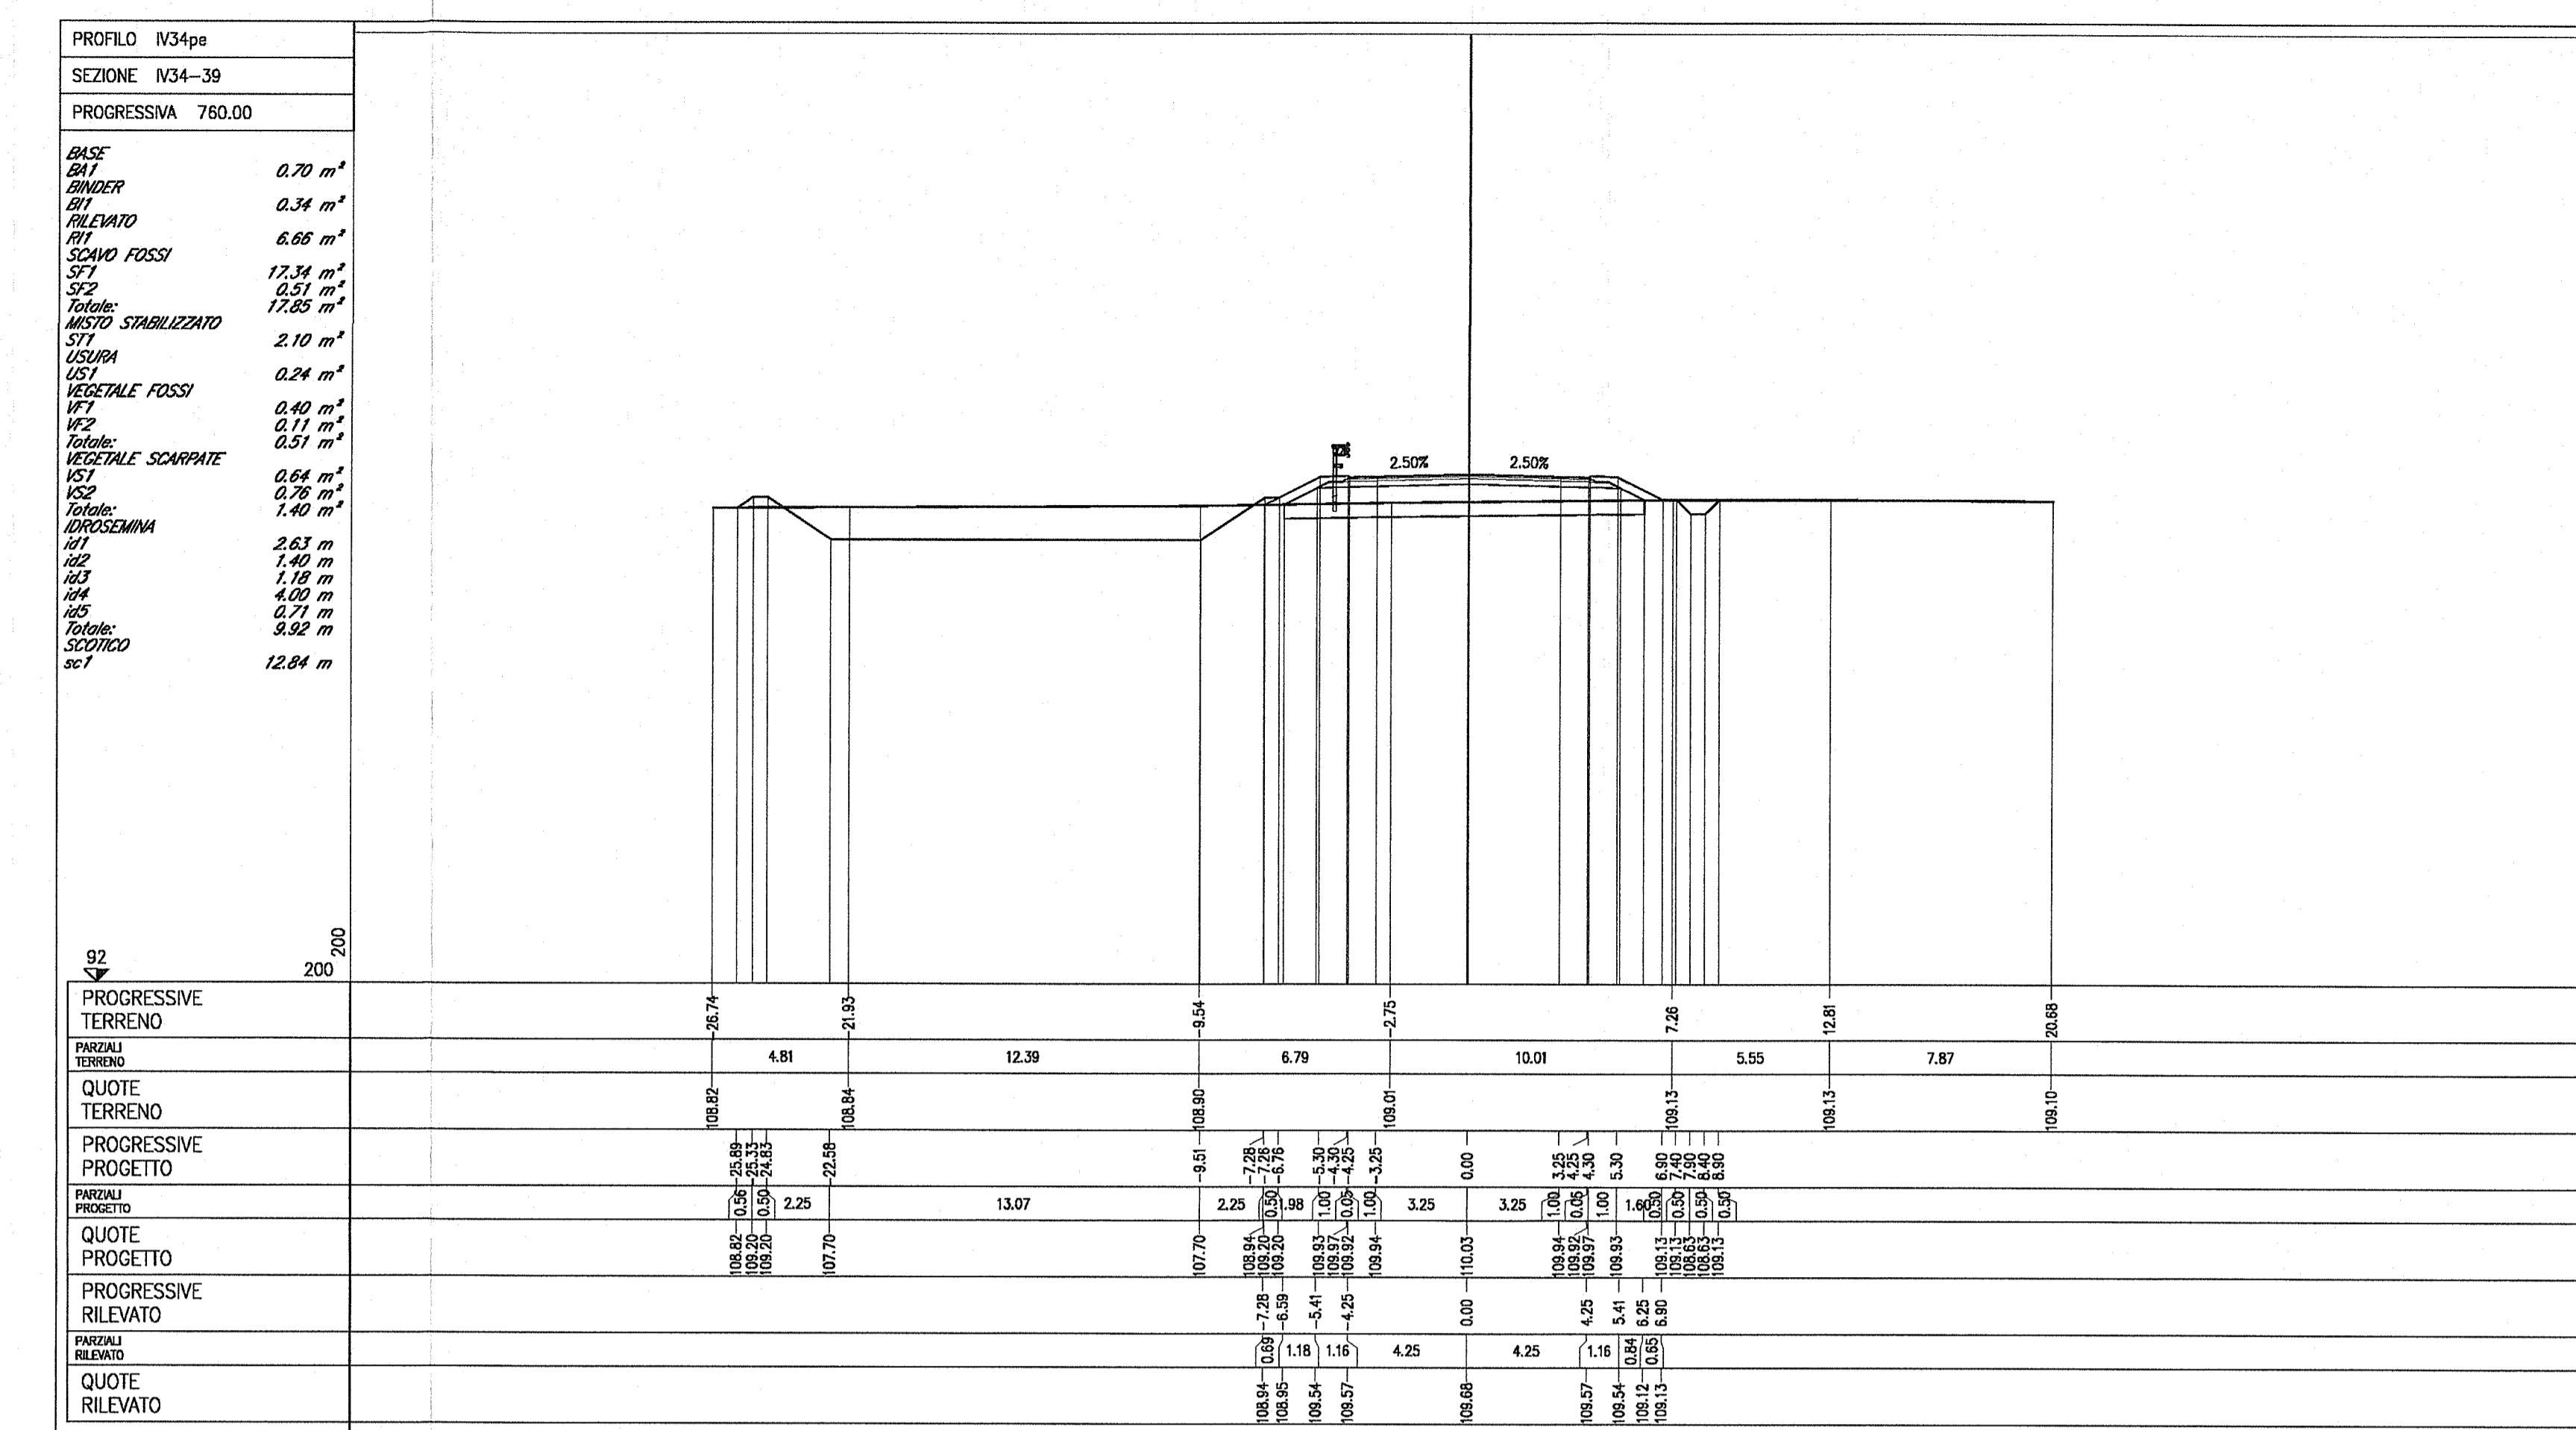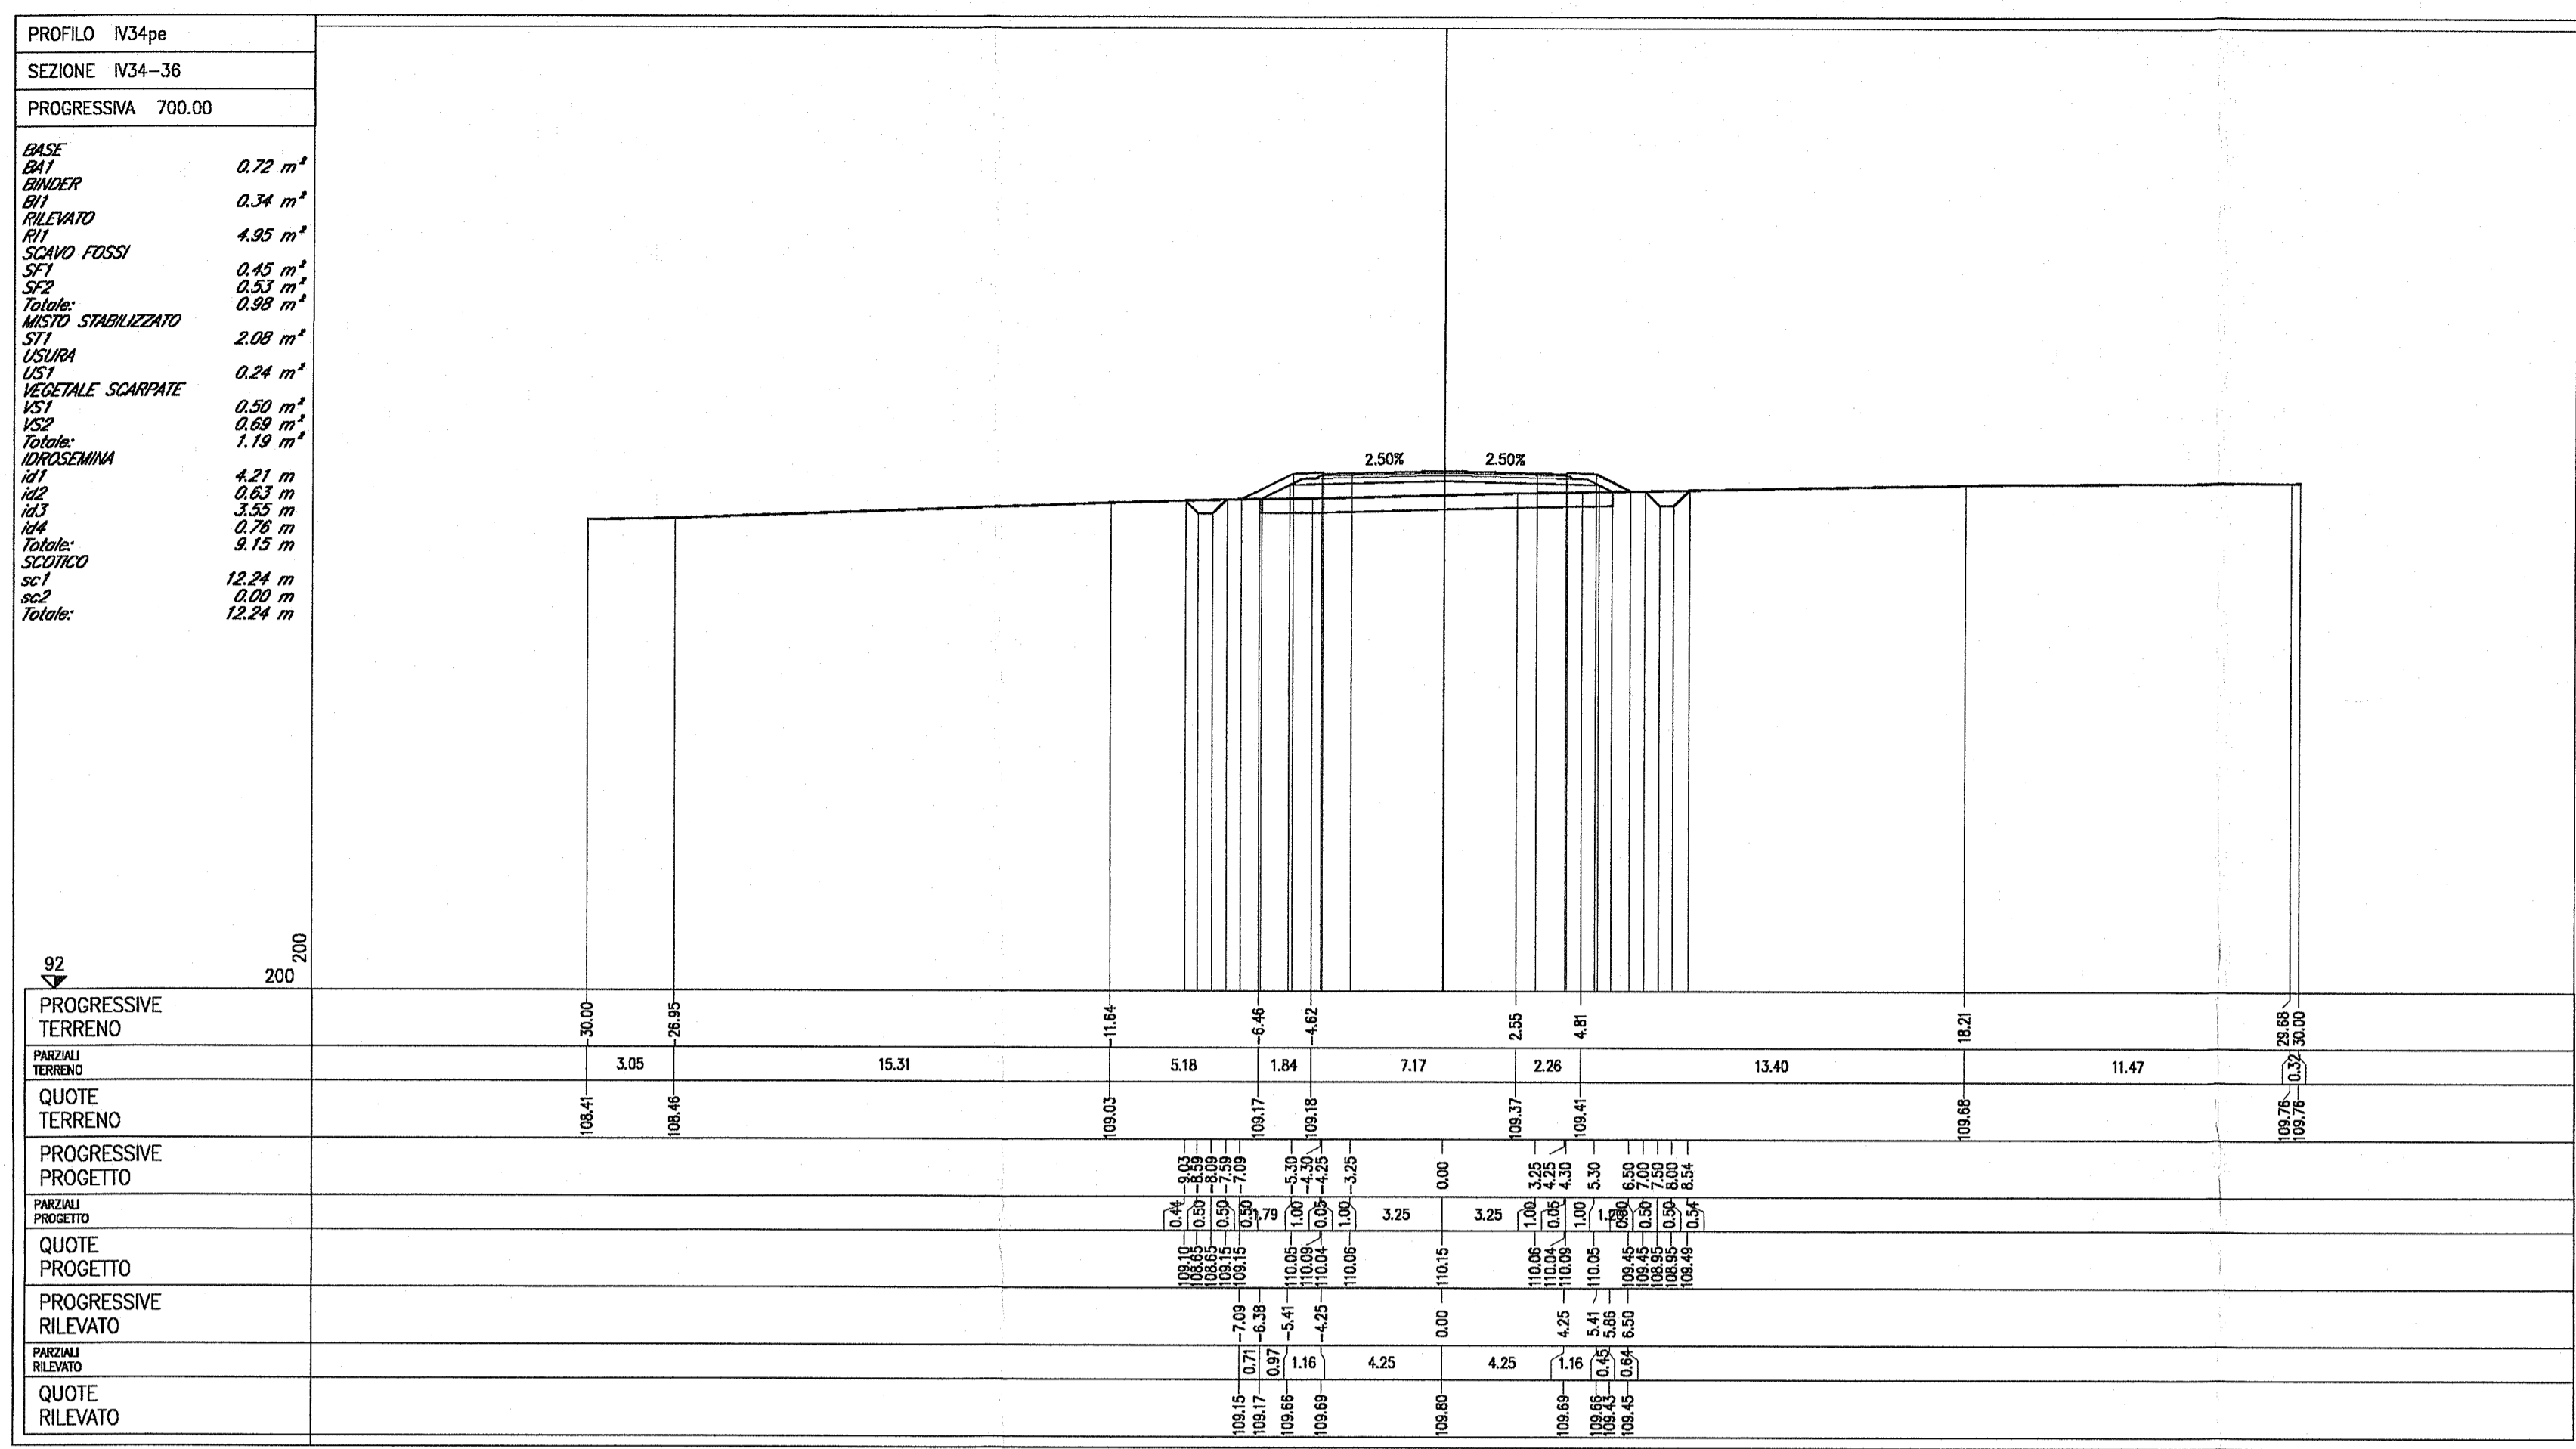

Administrative and technical information block containing logos for RFI (Gruppo Ferrovie dello Stato) and Italferr, the name of the contractor 'Cepav due', project details for 'INFRASTRUTTURE FERROVIARIE STRATEGICHE DEFINITE DALLA LEGGE OBBIETTIVO N. 443/01', and a table for project milestones and dates.