

IV34 - ELABORAZIONE DI TRACCIAMENTO LINEA INIZIALE
RELAZIONE TECNICA DEL TRACCIAMENTO
 PARAMETRI DI TRACCIAMENTO LINEA AC DI KM 118+500,000 A KM 121+500,000 TRM 4
 PROFILO LONGITUDINALE E TRACCIAMENTO LINEA AC DI KM 118+500,000 A KM 121+500,000 TRM 4

IV34 - CAVALCAFERROVIA TOLOGIOLO
 PRESERZIONI MATERIALI E NOTE GENERALI
 STRADA CATEGORIA F2 - CARPENTERIA IMPALCATO - DETTAGLI

IV34 - CAVALCAFERROVIA VAL GREZZE - PK 121+563,218
 PAVIA FONDAZIONI E PAVIA IMPALCATO - km 1/2
 PAVIA FONDAZIONI E PAVIA IMPALCATO - km 2/2
 SEZIONE LONGITUDINALE, PROFILO LONGITUDINALE E SEZIONE TRASVERSALE - km 1/2
 SEZIONE LONGITUDINALE, PROFILO LONGITUDINALE E SEZIONE TRASVERSALE - km 2/2
 PAVIA TRACCIAMENTO SOTTOSTRUTTURE E PAVIA DI FONDAZIONE
 CARPENTERIA SPALLA A
 CARPENTERIA SPALLA B
 CARPENTERIA PIA PI-PI
 CARPENTERIA PIA PI-PI







IV34 - RAMPE CAVALCAFERROVIA TOLOGIOLO
 STRADA DI CATEGORIA F2 SECONDO TIPO E DETTAGLI PAVIA 1/2
 ZONE DI TRACCIAMENTO RILEVATO-CAVALCAFERROVIA
 SECONDO TIPO INCLINATE SECONDO LE PAVIE CAVALCAFERROVIA

IV34 - RAMPE CAVALCAFERROVIA VAL GREZZE - PK 121+563,218
 RELAZIONE TECNICA GENERALE PAVIE
 PARAMETRI STATO DI FATTO
 PARAMETRI DI TRACCIAMENTO
 PROFILO LONGITUDINALE
 SCHEMI DI VISUALE LIBERA E VELOCITA'
 ASSE PRINCIPALE SEZIONI TRASVERSALI TAVOLA 1/9
 ASSE PRINCIPALE SEZIONI TRASVERSALI TAVOLA 2/9
 ASSE PRINCIPALE SEZIONI TRASVERSALI TAVOLA 3/9
 ASSE PRINCIPALE SEZIONI TRASVERSALI TAVOLA 4/9
 ASSE PRINCIPALE SEZIONI TRASVERSALI TAVOLA 5/9
 ASSE PRINCIPALE SEZIONI TRASVERSALI TAVOLA 6/9
 ASSE PRINCIPALE SEZIONI TRASVERSALI TAVOLA 7/9
 ASSE PRINCIPALE SEZIONI TRASVERSALI TAVOLA 8/9
 ASSE PRINCIPALE SEZIONI TRASVERSALI TAVOLA 9/9
 PARAMETRI SEGNALERICA
 PARAMETRI CURVATURE DI SICUREZZA
 SINALIZZAZIONE ACQUE METEORICHE PARAMETRI
 MURTO DI SOSTEGNO INCLINATE RELAZIONE DI CALCOLO
 MURTO DI SOSTEGNO INCLINATE CARPENTERIA
 MURTO DI SOSTEGNO INCLINATE ARMATURA TAVOLA 1/4
 MURTO DI SOSTEGNO INCLINATE ARMATURA TAVOLA 2/4
 MURTO DI SOSTEGNO INCLINATE ARMATURA TAVOLA 3/4
 MURTO DI SOSTEGNO INCLINATE ARMATURA TAVOLA 4/4
 DETTAGLI COSTRUTTIVI ED ELEMENTI DI FINITURA

INDR11E23P34C00001
 INDR11E23P34C00002
 INDR11E23P34C00003
 INDR11E23P34C00004
 INDR11E23P34C00005
 INDR11E23P34C00006
 INDR11E23P34C00007
 INDR11E23P34C00008
 INDR11E23P34C00009
 INDR11E23P34C00010
 INDR11E23P34C00011
 INDR11E23P34C00012
 INDR11E23P34C00013
 INDR11E23P34C00014
 INDR11E23P34C00015
 INDR11E23P34C00016
 INDR11E23P34C00017
 INDR11E23P34C00018
 INDR11E23P34C00019
 INDR11E23P34C00020
 INDR11E23P34C00021
 INDR11E23P34C00022
 INDR11E23P34C00023
 INDR11E23P34C00024
 INDR11E23P34C00025
 INDR11E23P34C00026
 INDR11E23P34C00027
 INDR11E23P34C00028
 INDR11E23P34C00029
 INDR11E23P34C00030
 INDR11E23P34C00031
 INDR11E23P34C00032
 INDR11E23P34C00033
 INDR11E23P34C00034
 INDR11E23P34C00035
 INDR11E23P34C00036
 INDR11E23P34C00037
 INDR11E23P34C00038
 INDR11E23P34C00039
 INDR11E23P34C00040
 INDR11E23P34C00041
 INDR11E23P34C00042
 INDR11E23P34C00043
 INDR11E23P34C00044
 INDR11E23P34C00045
 INDR11E23P34C00046
 INDR11E23P34C00047
 INDR11E23P34C00048
 INDR11E23P34C00049
 INDR11E23P34C00050
 INDR11E23P34C00051
 INDR11E23P34C00052
 INDR11E23P34C00053
 INDR11E23P34C00054
 INDR11E23P34C00055
 INDR11E23P34C00056
 INDR11E23P34C00057
 INDR11E23P34C00058
 INDR11E23P34C00059
 INDR11E23P34C00060
 INDR11E23P34C00061
 INDR11E23P34C00062
 INDR11E23P34C00063
 INDR11E23P34C00064
 INDR11E23P34C00065
 INDR11E23P34C00066
 INDR11E23P34C00067
 INDR11E23P34C00068
 INDR11E23P34C00069
 INDR11E23P34C00070
 INDR11E23P34C00071
 INDR11E23P34C00072
 INDR11E23P34C00073
 INDR11E23P34C00074
 INDR11E23P34C00075
 INDR11E23P34C00076
 INDR11E23P34C00077
 INDR11E23P34C00078
 INDR11E23P34C00079
 INDR11E23P34C00080
 INDR11E23P34C00081
 INDR11E23P34C00082
 INDR11E23P34C00083
 INDR11E23P34C00084
 INDR11E23P34C00085
 INDR11E23P34C00086
 INDR11E23P34C00087
 INDR11E23P34C00088
 INDR11E23P34C00089
 INDR11E23P34C00090
 INDR11E23P34C00091
 INDR11E23P34C00092
 INDR11E23P34C00093
 INDR11E23P34C00094
 INDR11E23P34C00095
 INDR11E23P34C00096
 INDR11E23P34C00097
 INDR11E23P34C00098
 INDR11E23P34C00099
 INDR11E23P34C00100

NOTE GENERALI

- TUTTE LE MISURE SONO ESPRESSE IN METRI

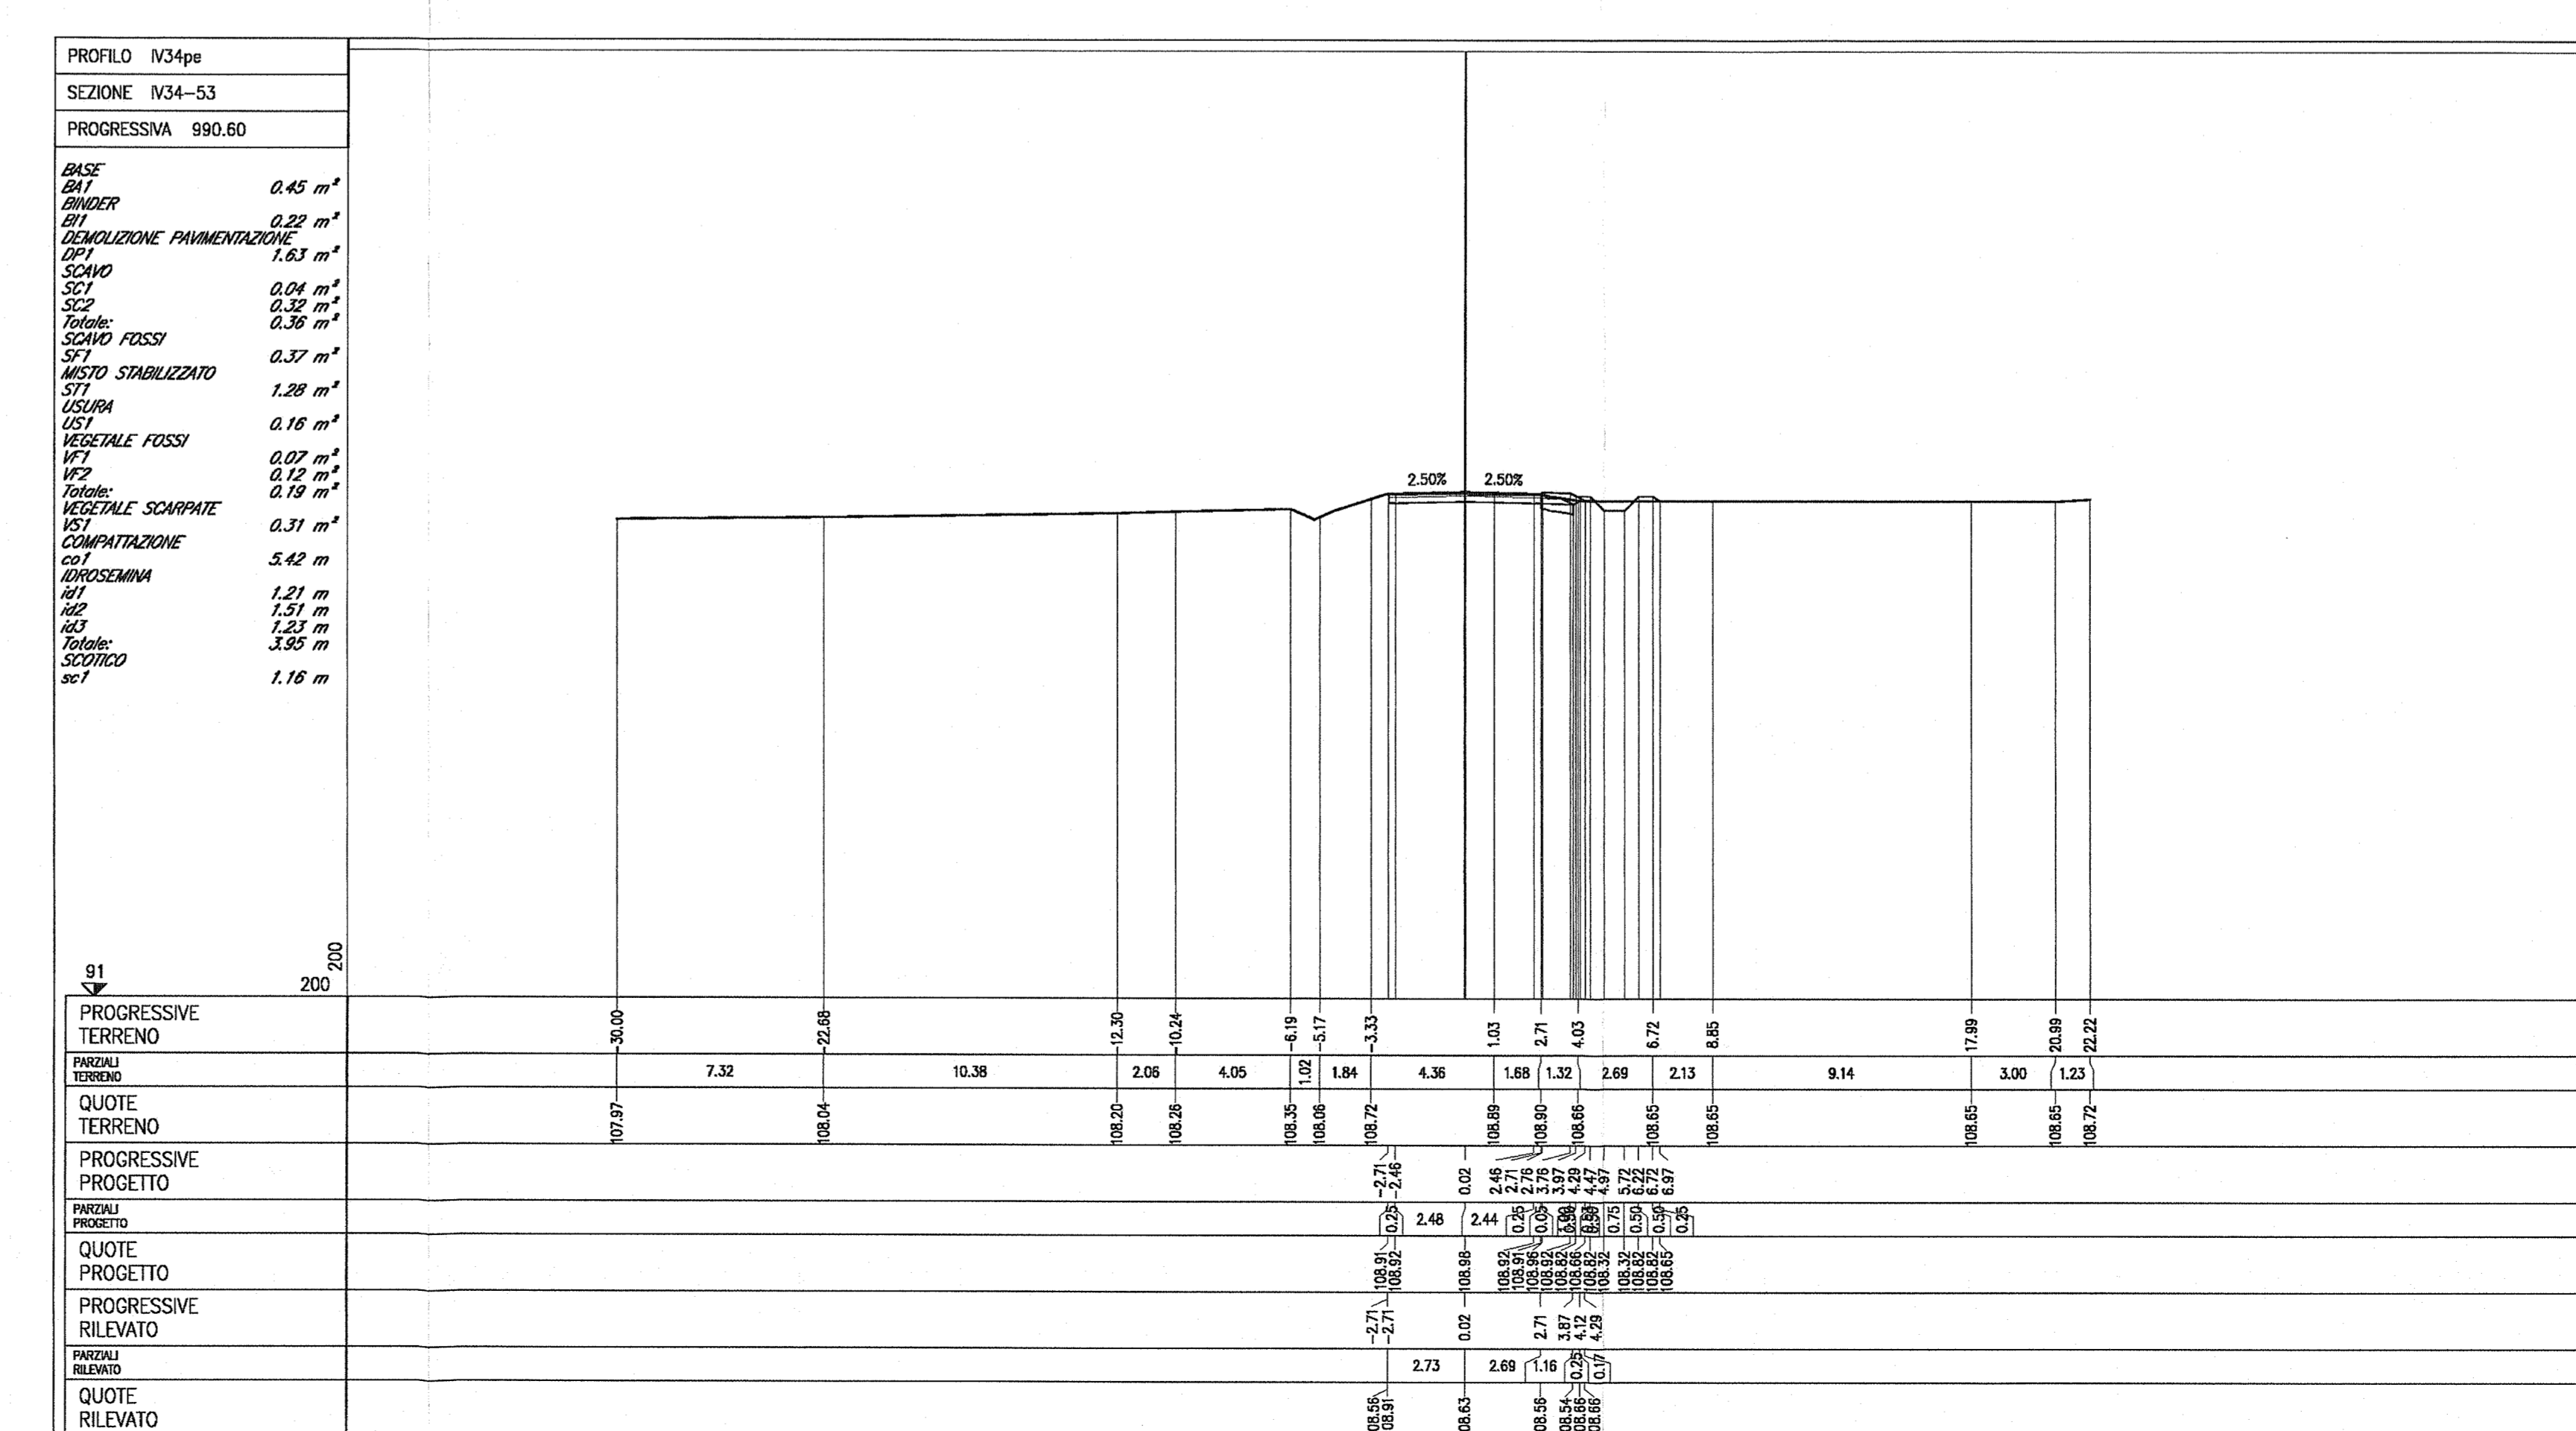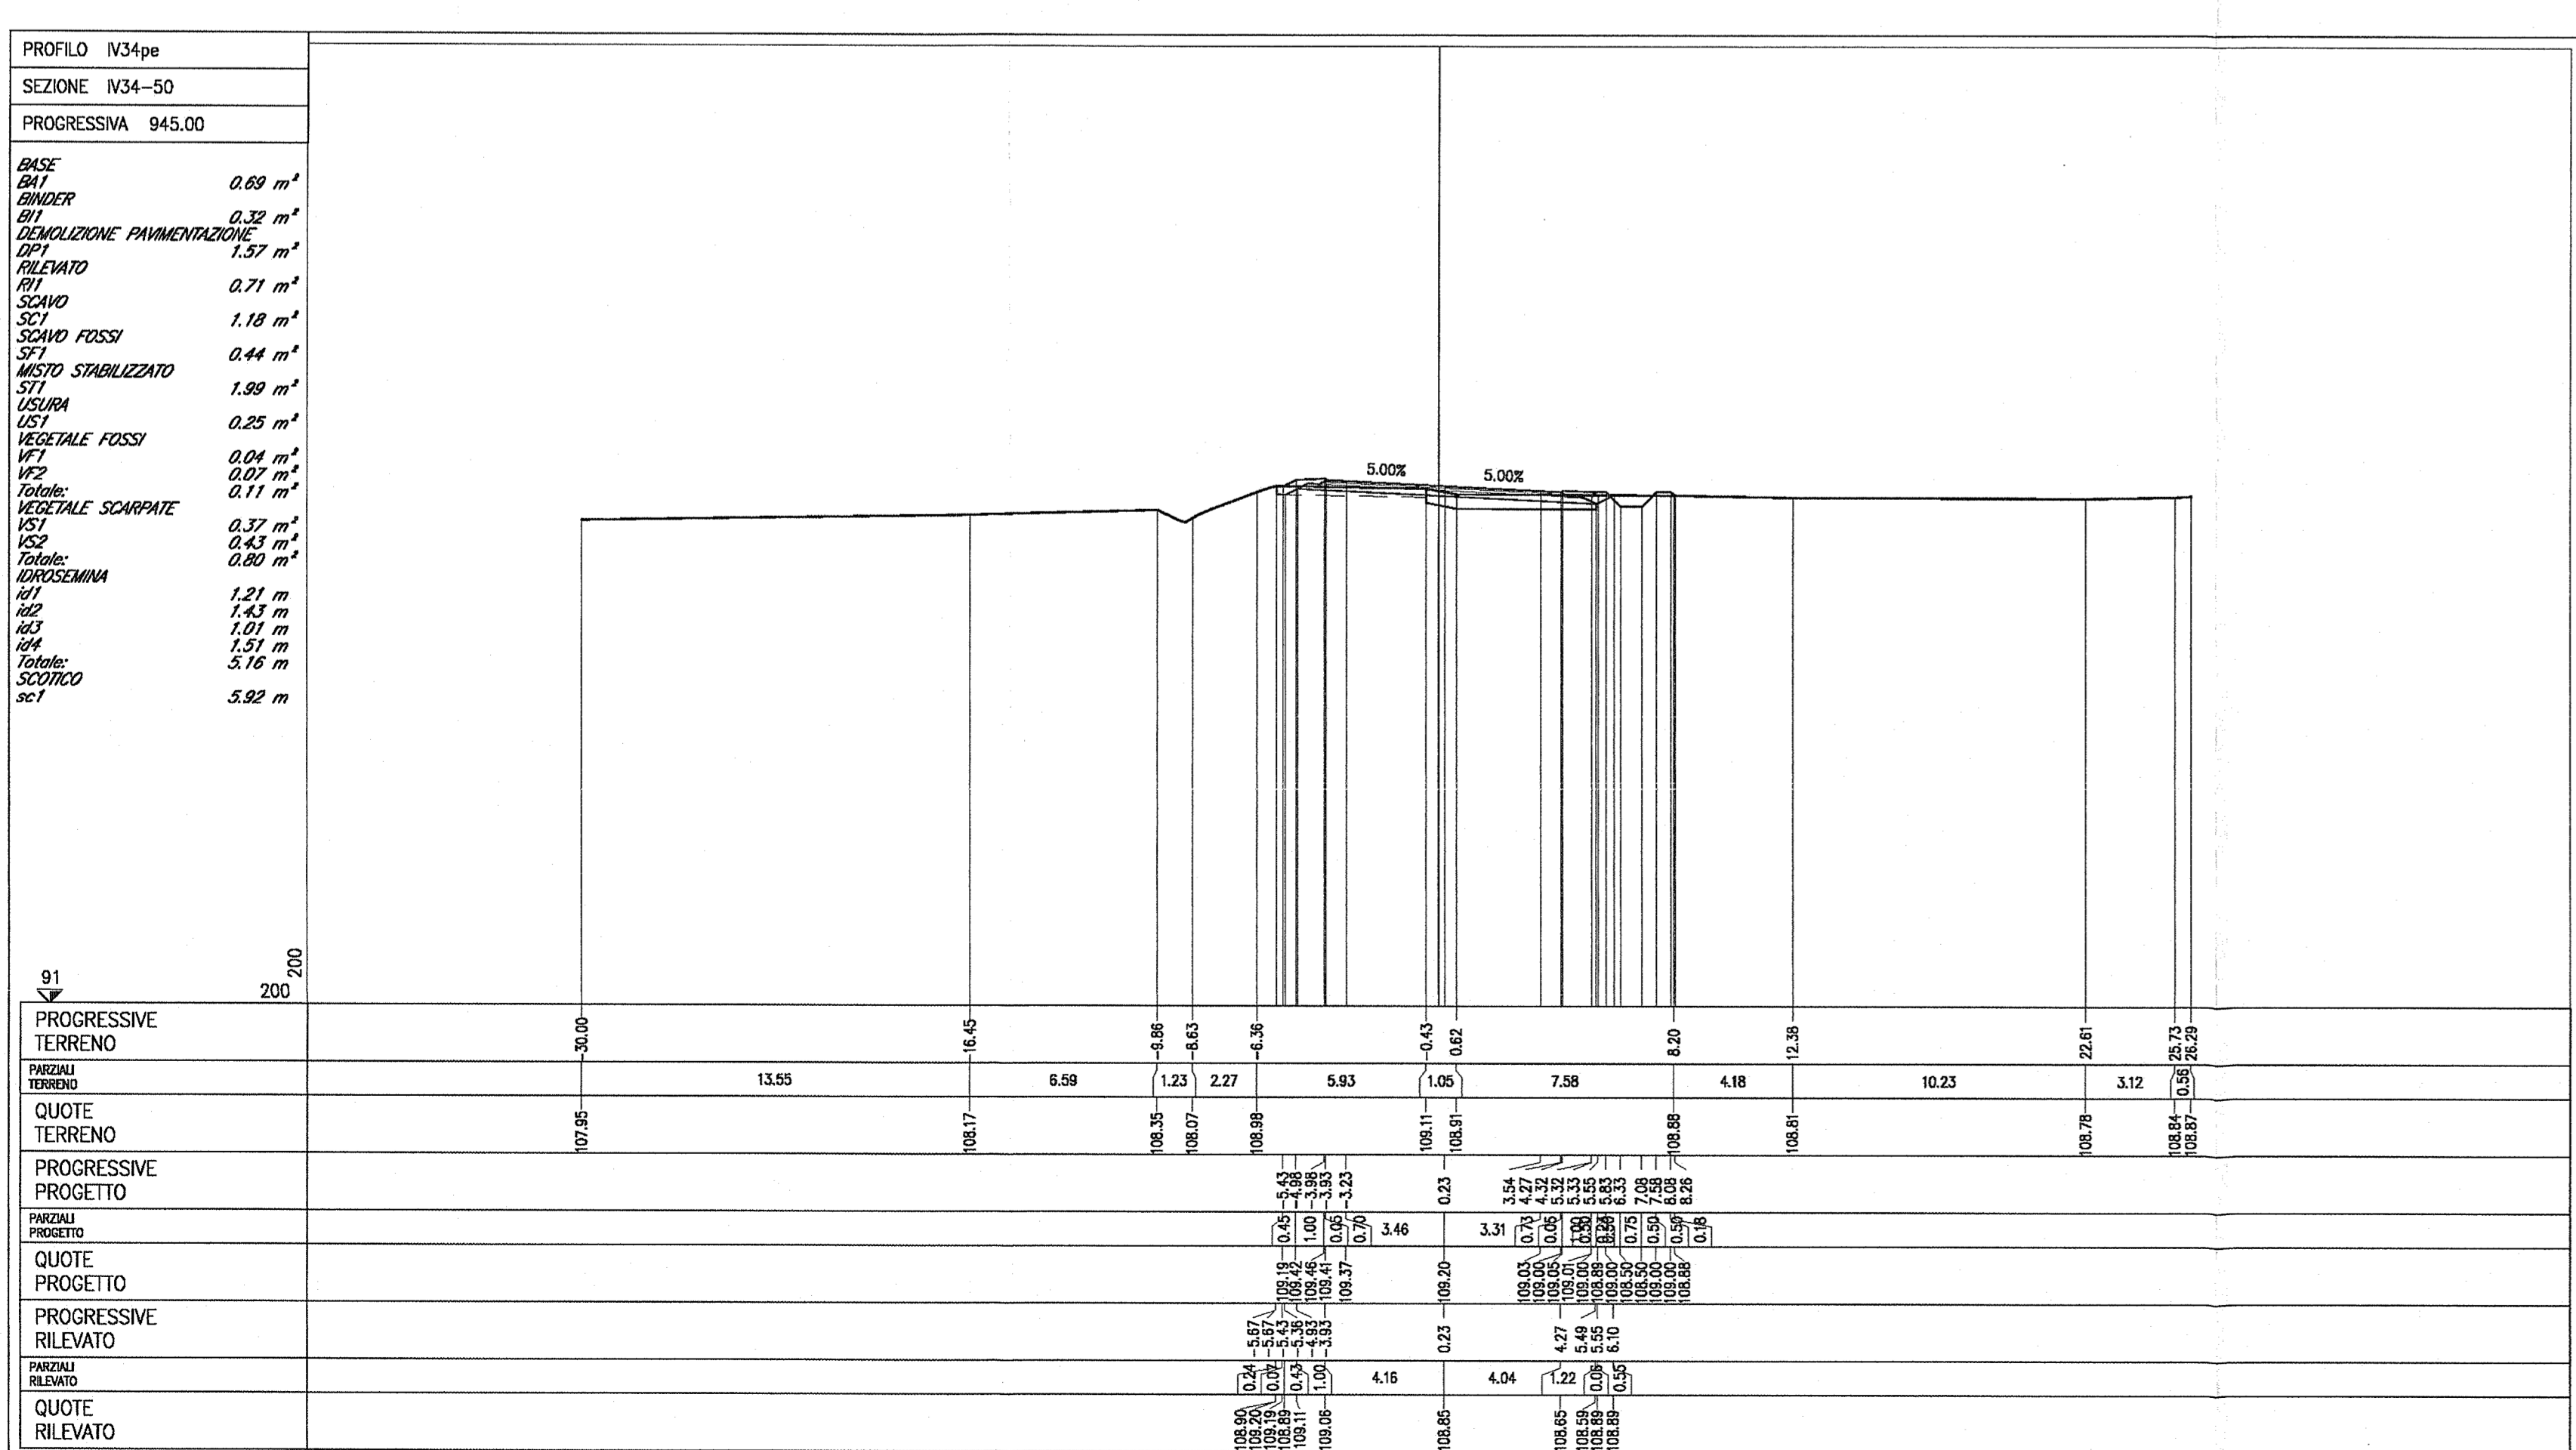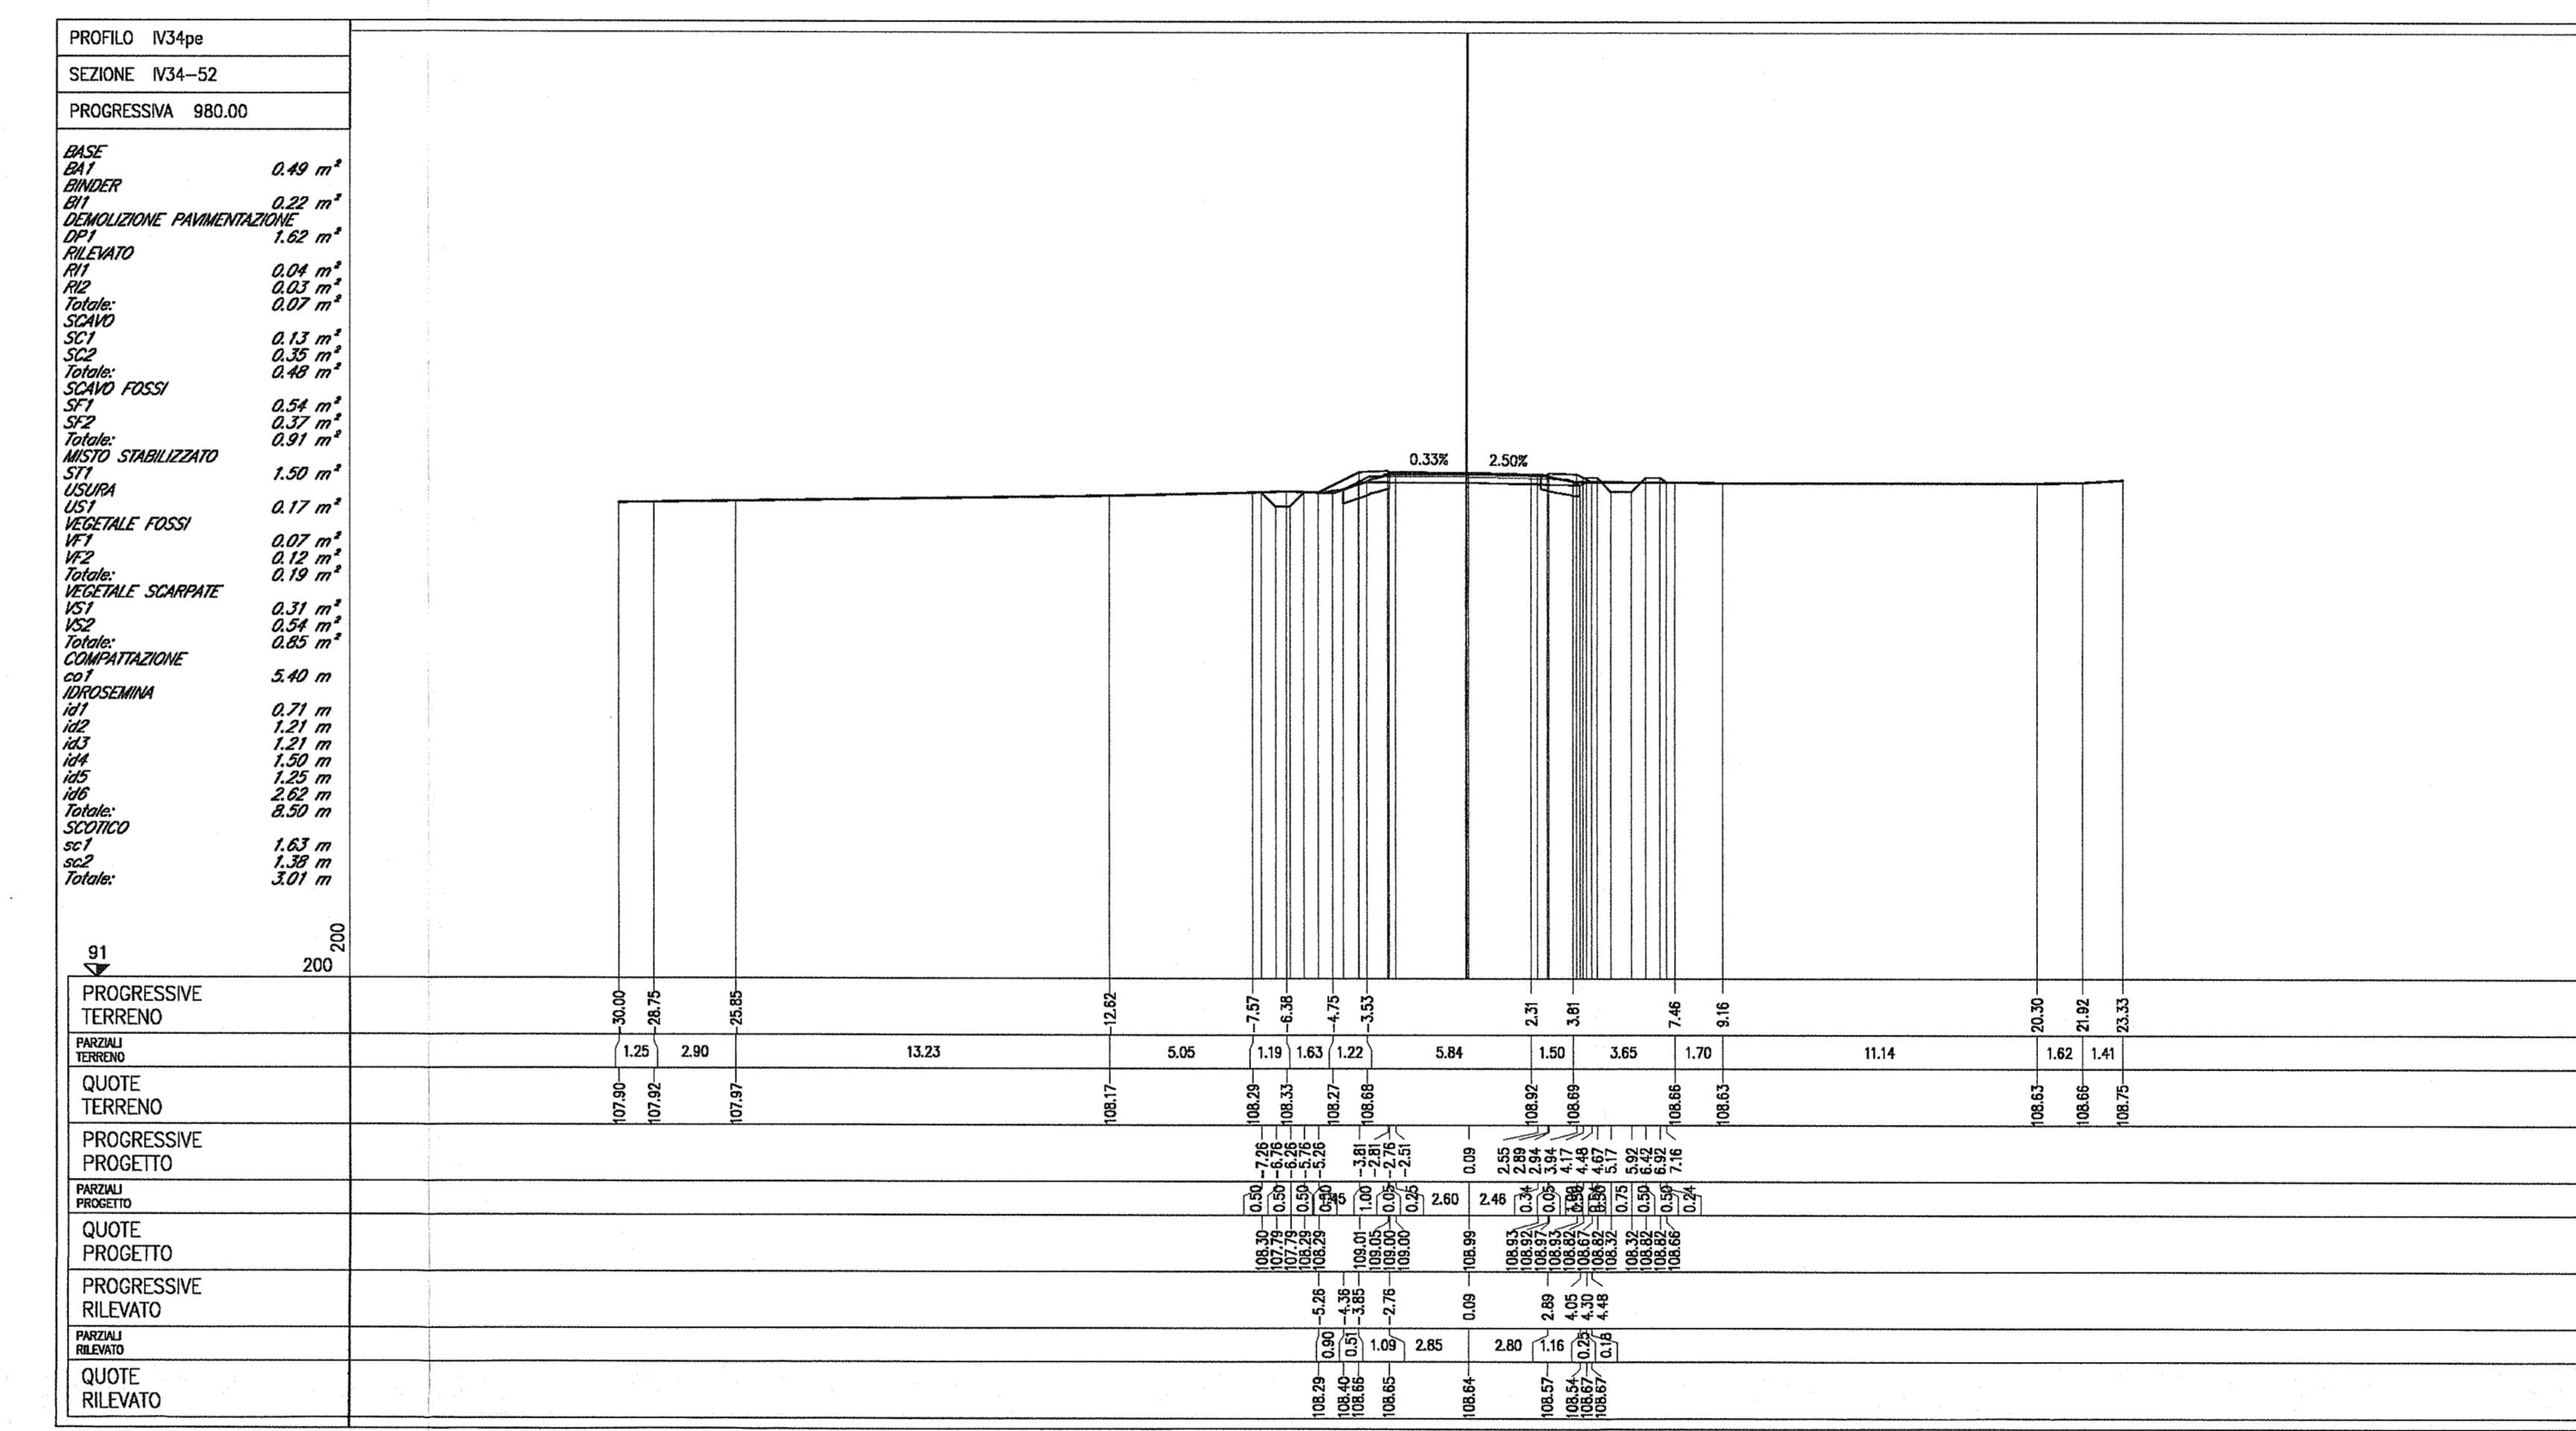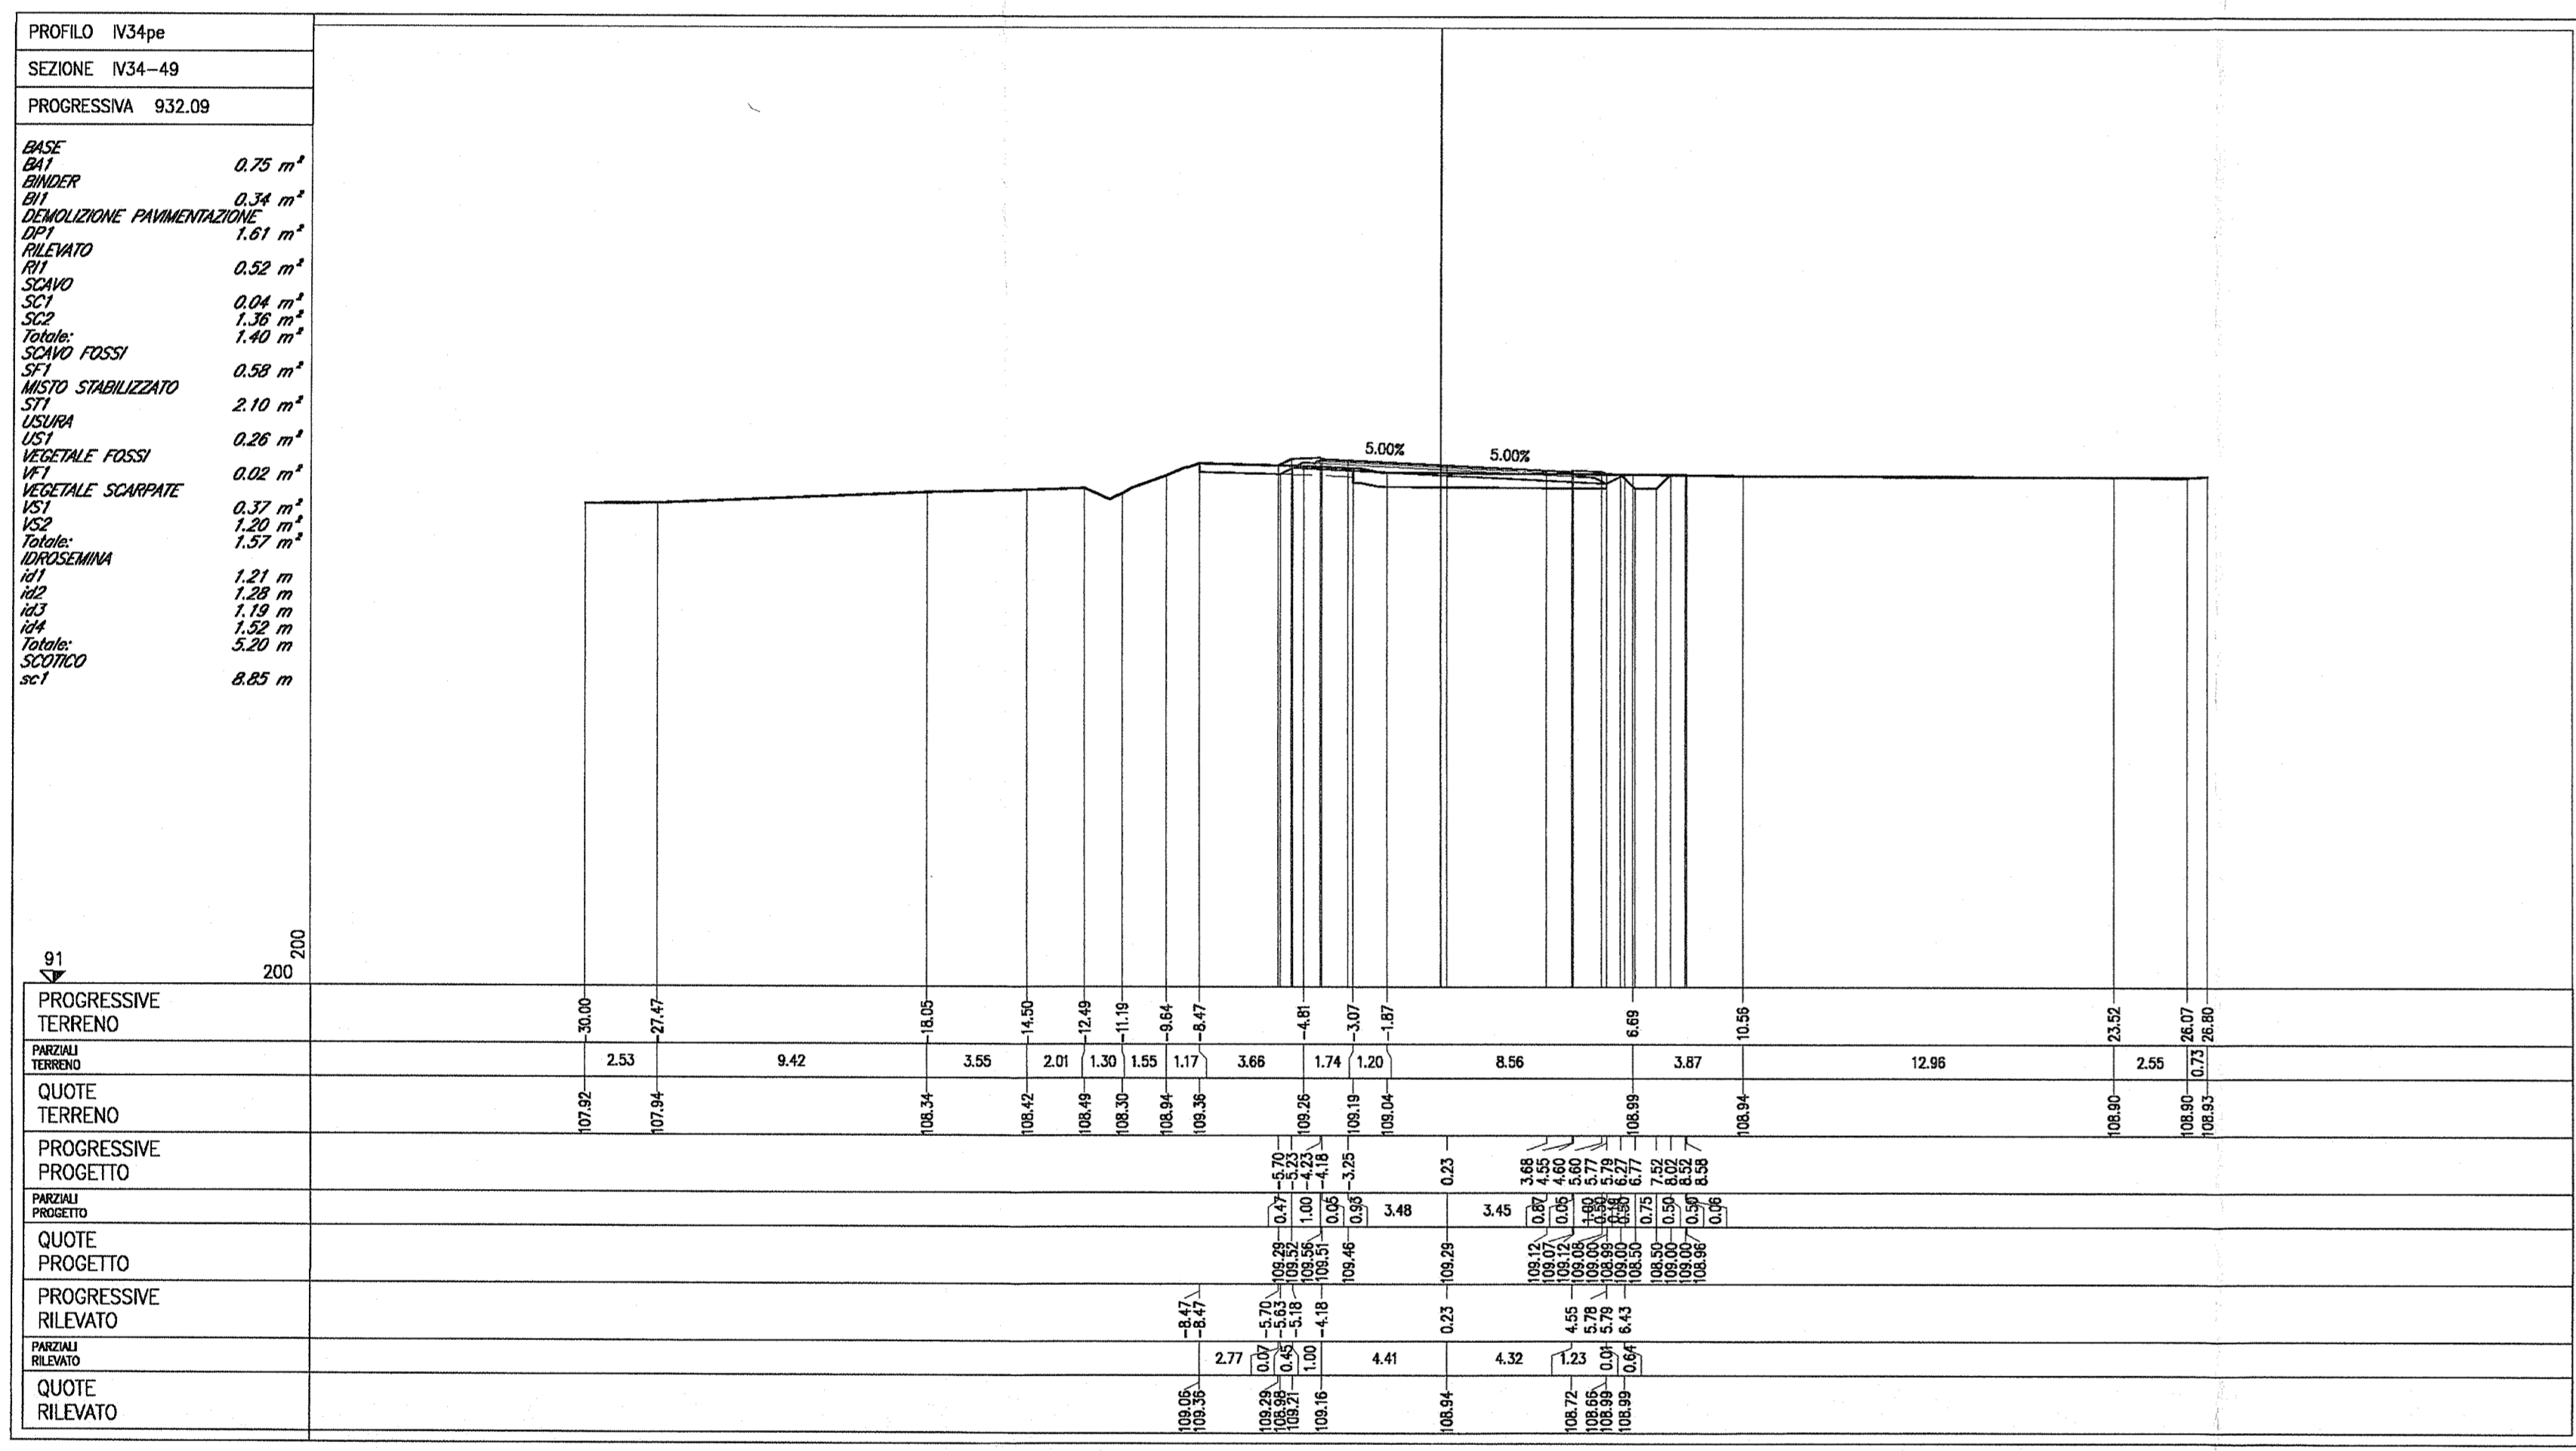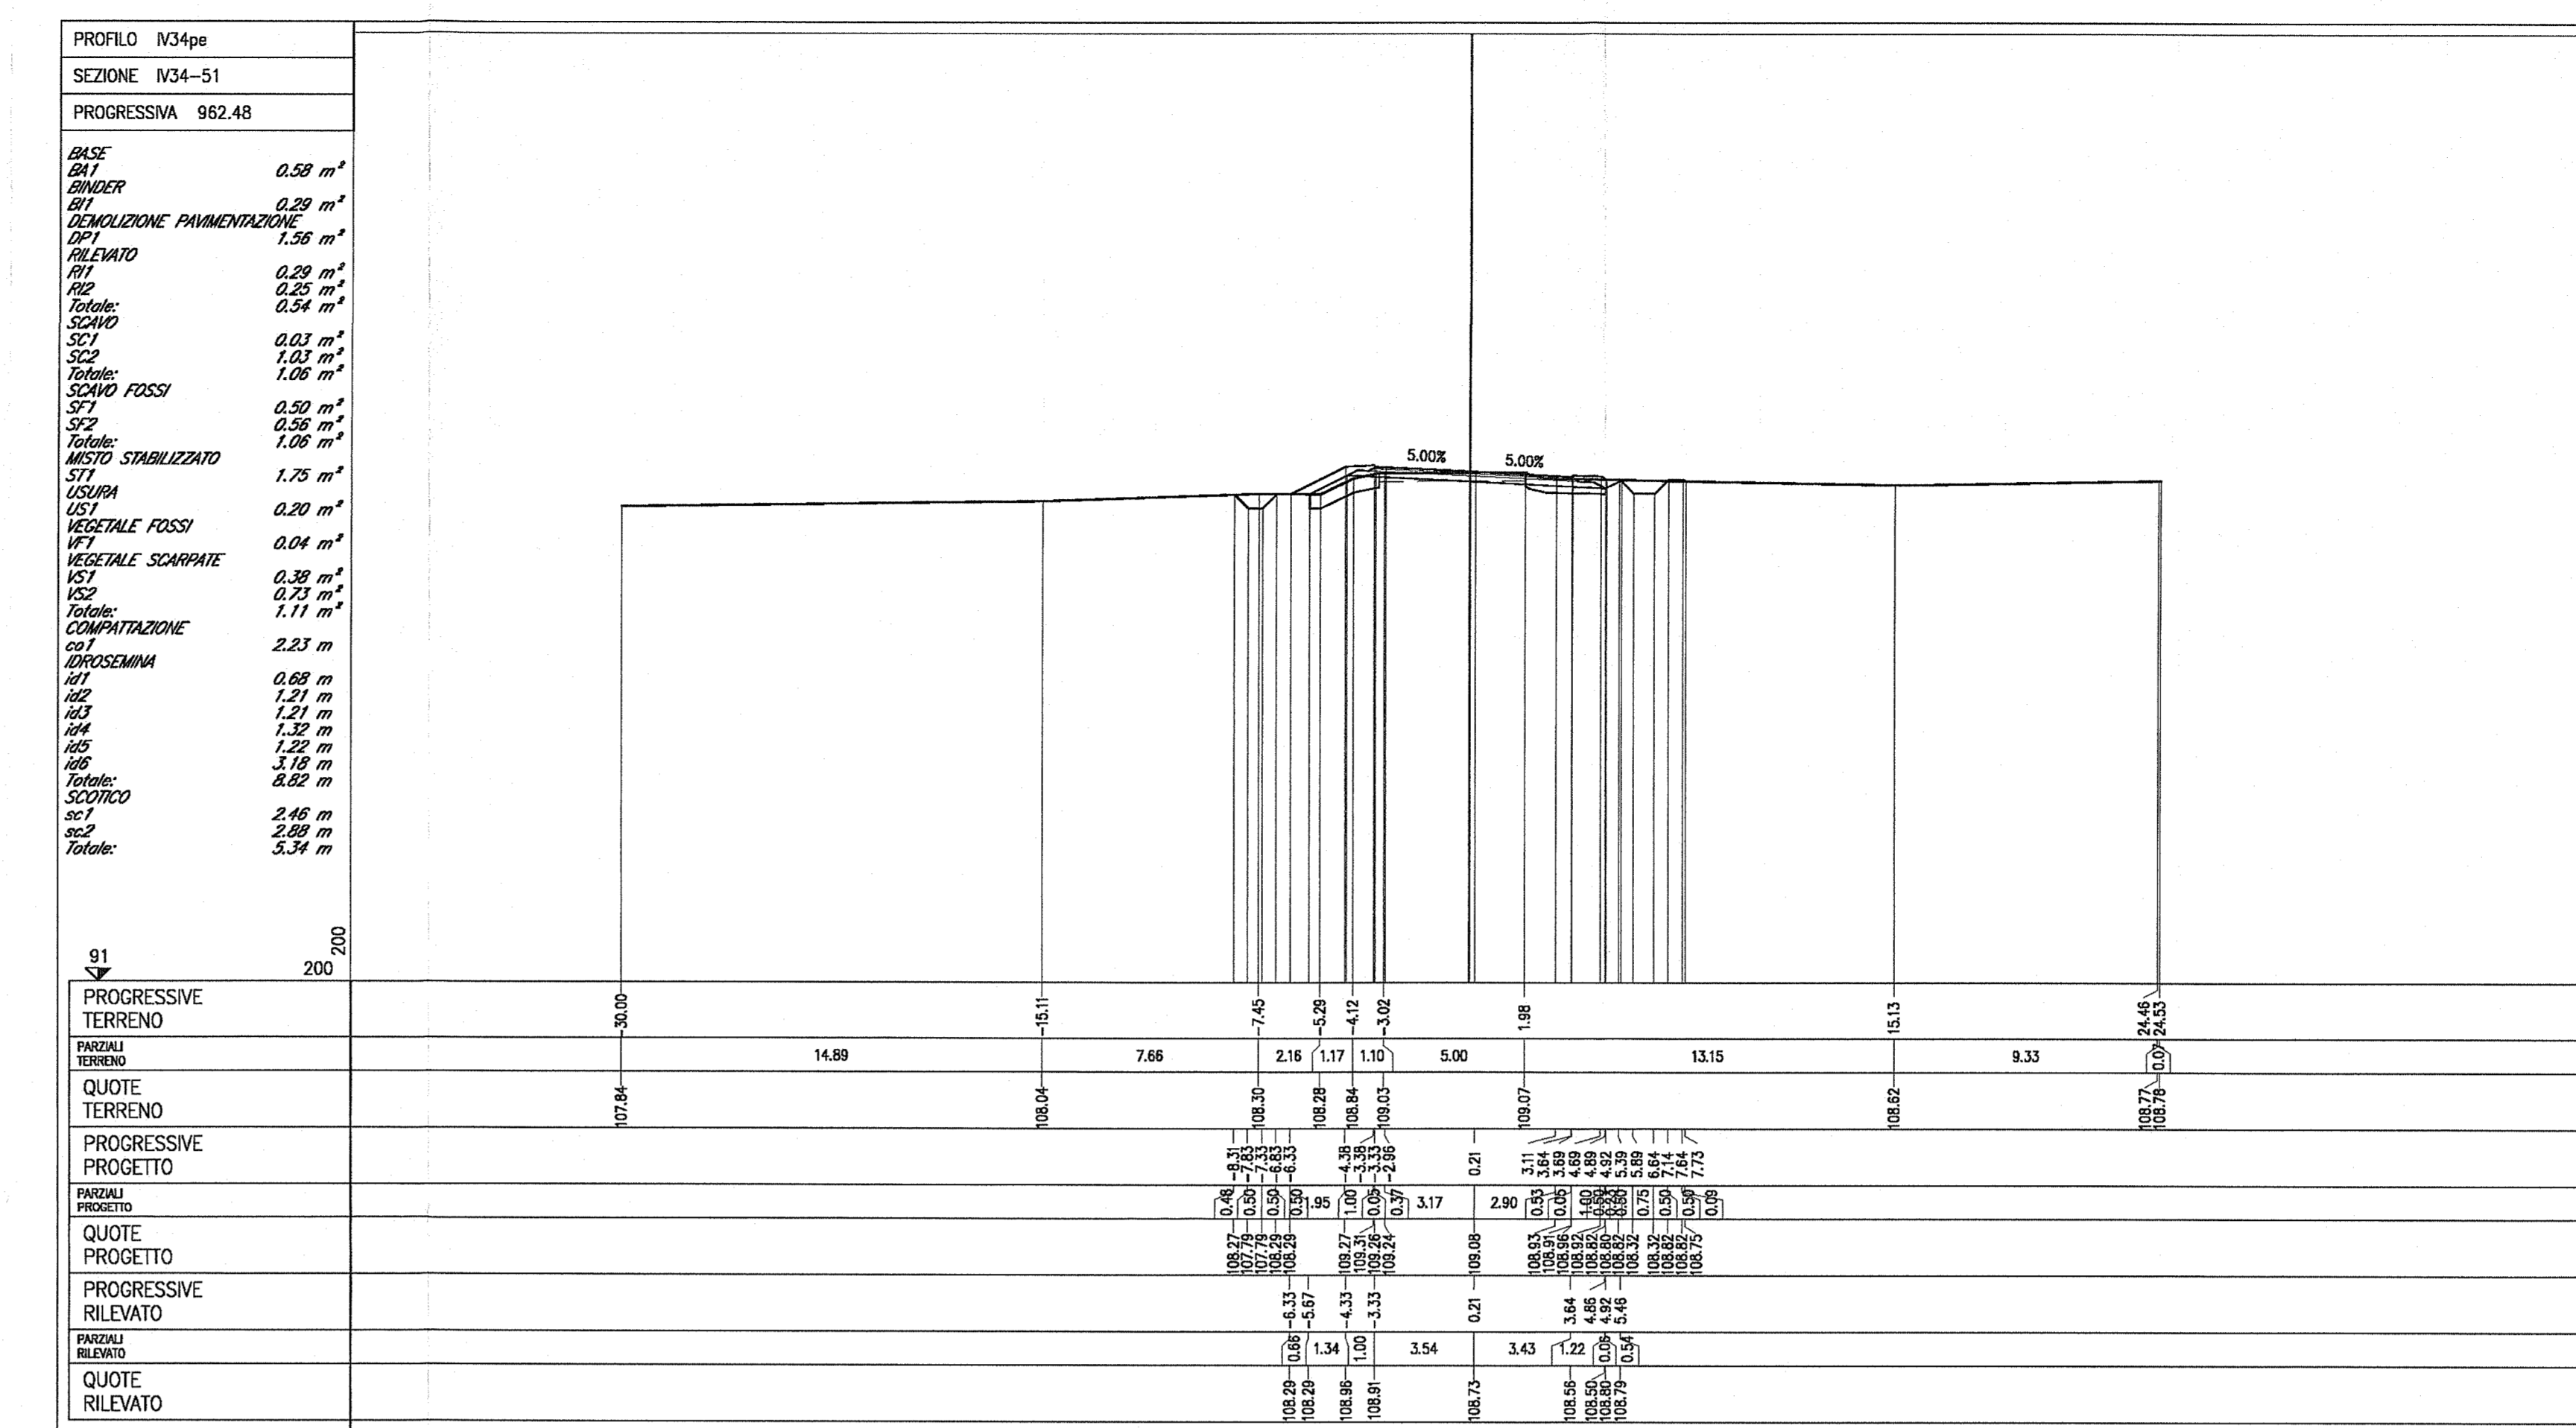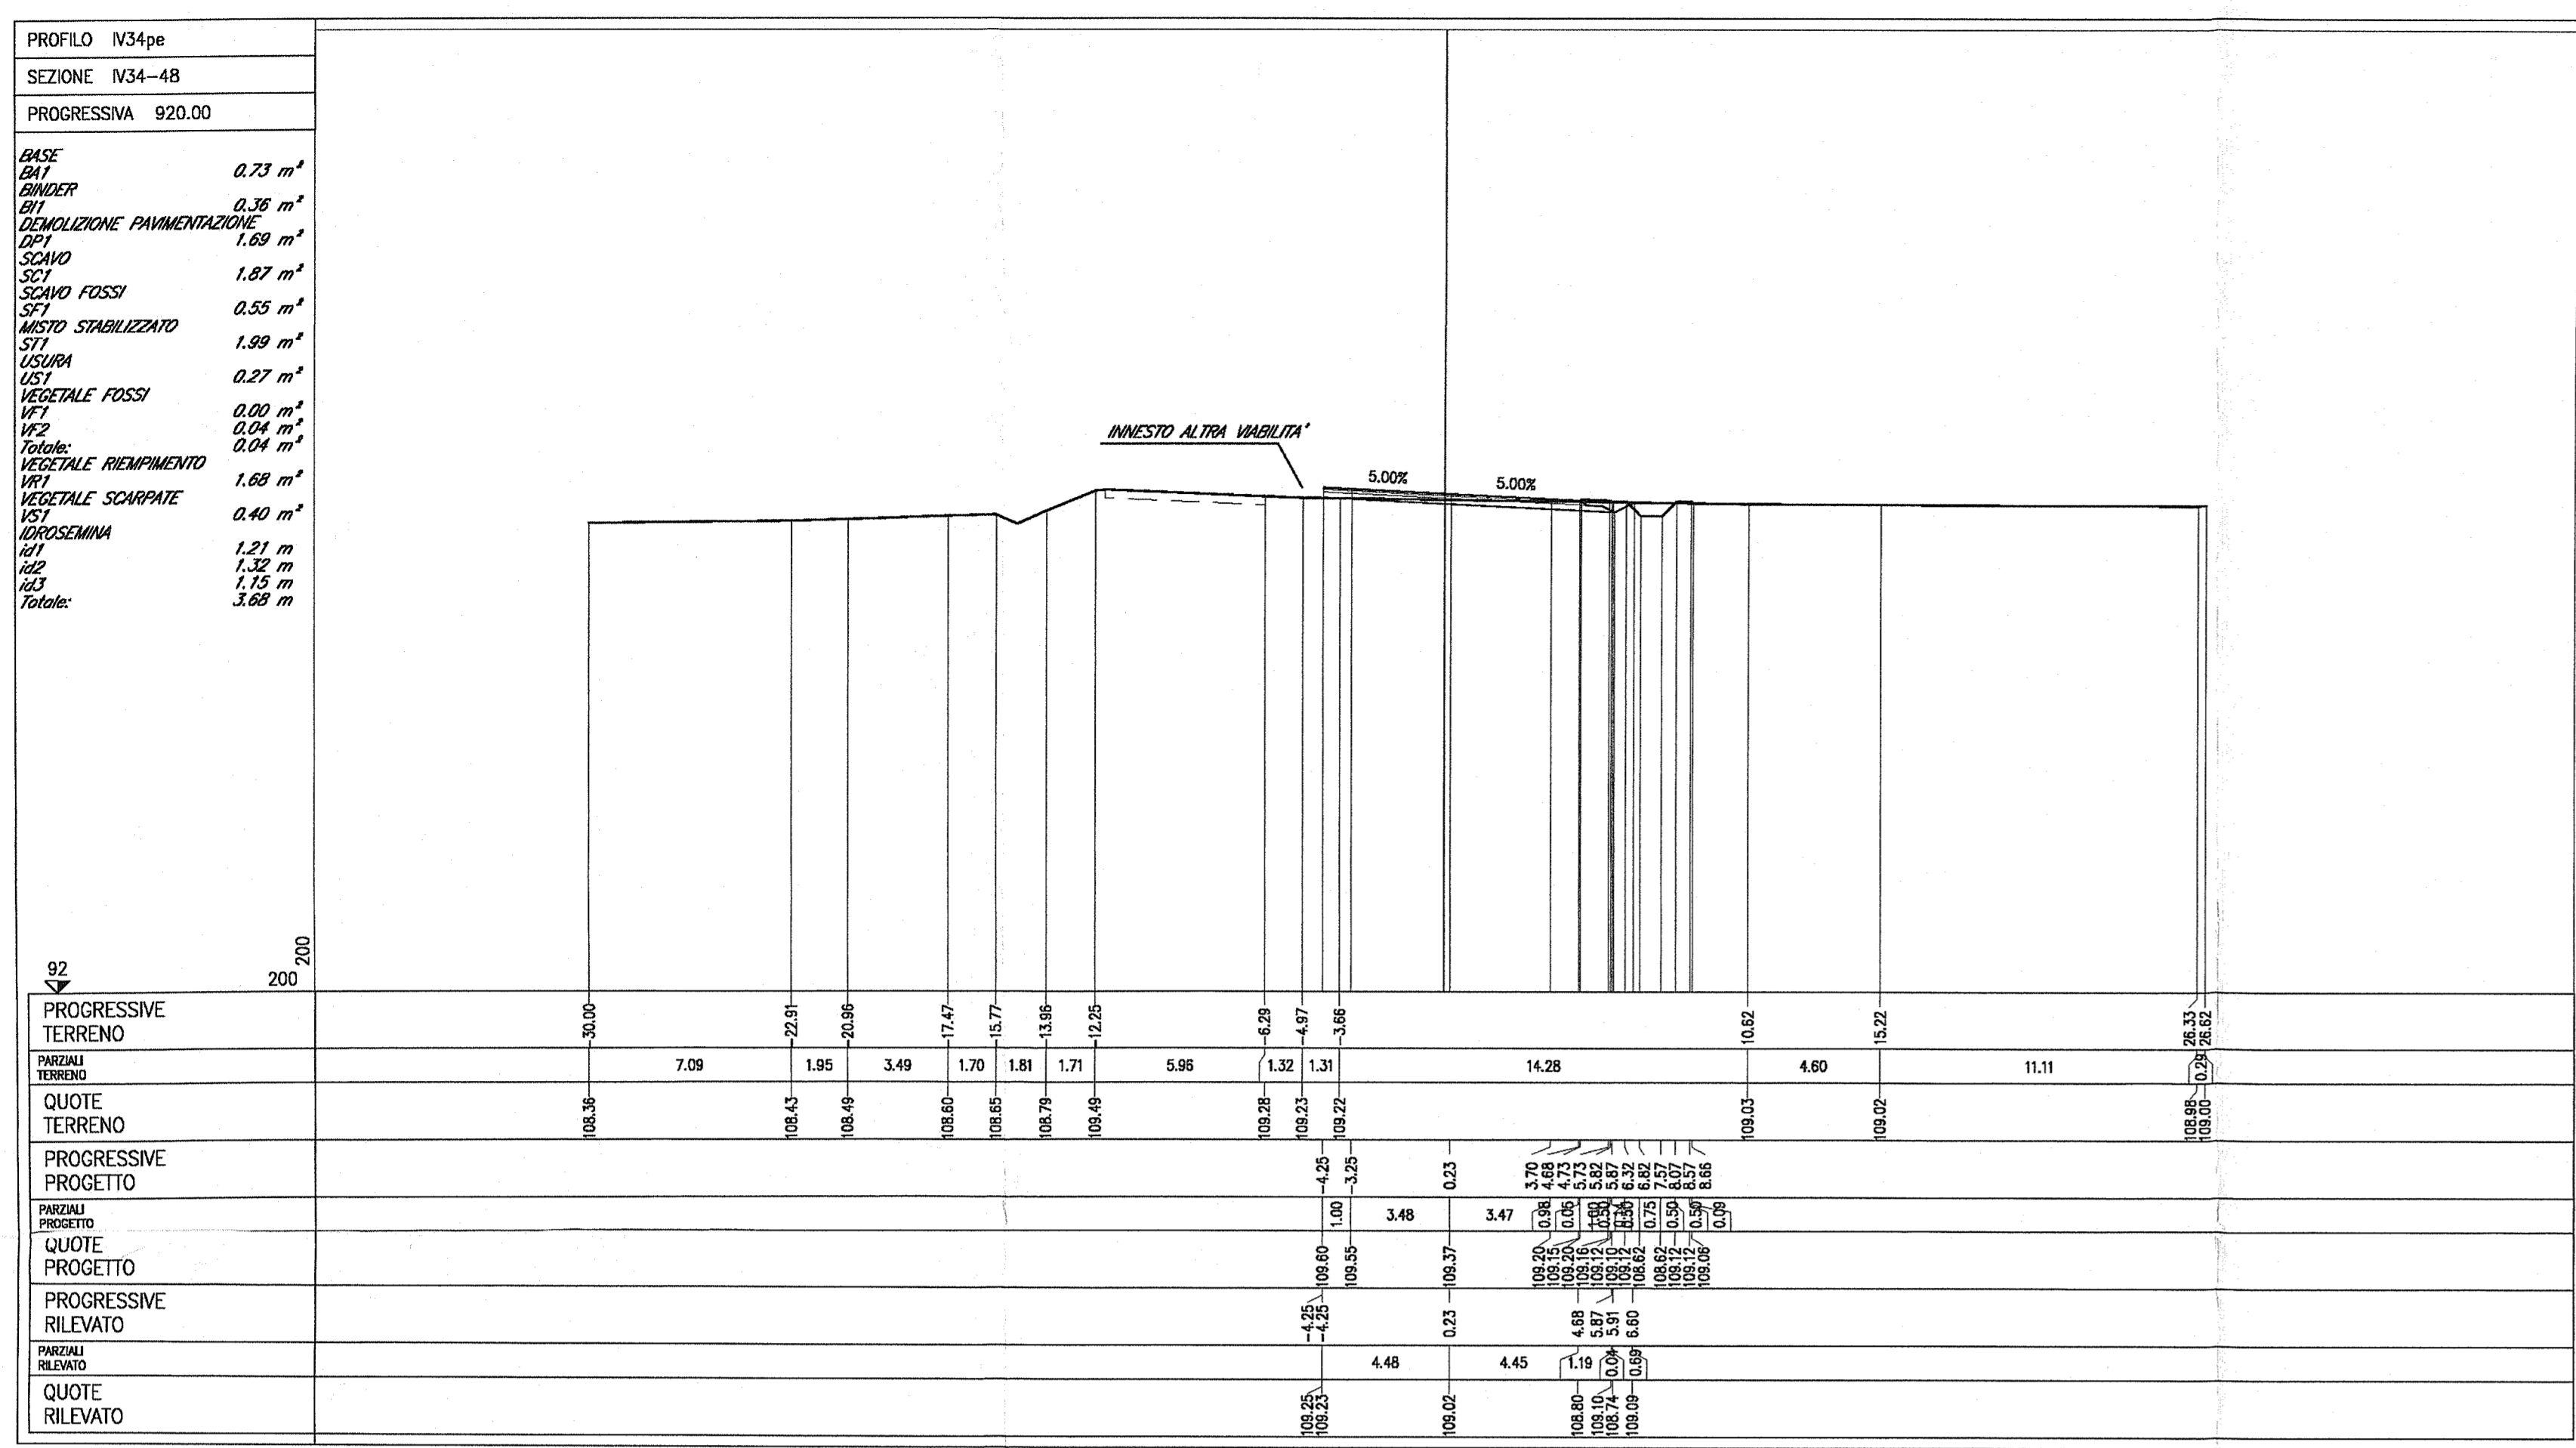

COMITENTE:
RFI
 RETE FERROVIARIA ITALIANA
 GRUPPO FERROVIE DELLO STATO

ALTA SORVEGLIANZA:
ITALFERR
 GRUPPO FERROVIE DELLO STATO

GENERAL CONTRACTOR:
Cepav due
 Consorzio ENI per l'Alta Velocità

INFRASTRUTTURE FERROVIARIE STRATEGICHE DEFINITE DALLA LEGGE OBIETTIVO N. 443/01
 LINEA A.V. I.A.C. TORINO - VENEZIA Tratta MILANO - VERONA
 Lotto funzionale Brescia-Vérone
 PROGETTO ESECUTIVO
 IV34 - CAVALCAFERROVIA VIA GREZZE - PK 121+563,218
 Asse principale. Sezioni trasversali. Tavola 8/9

GENERAL CONTRACTOR: **Cepav due**
 Consorzio ENI per l'Alta Velocità
 Direzione Lavori: **Cepav due**
 Consorzio ENI per l'Alta Velocità
 Data: 06 FEB 2019

SCALA: 1:200

COMMESSA LOTTO FASE ENTE TIPO DOC. OPERA/DISCIPLINA PROGR. REV.
 INOR 11 E E2 W9 IV3400 008 A

PROGETTADONE
 Rev. Descrizione Data Verifica Data
 A EMISSIONE 31/01/18
 B
 C

IL PROGETTISTA
 Ing. **ALBA S.p.A.**
 Progetto autorizzato dalla Unione Europea
 Stampato dal Servizio di plottaggio IT51 FERRO S.p.A.
 File: INDR11E23P34C00008A_02.dwg
 CUP: H61H100000008