


PLANIMETRIA
SCALA 1:1000

COMUNE DI DESENZANO DEL GARDA

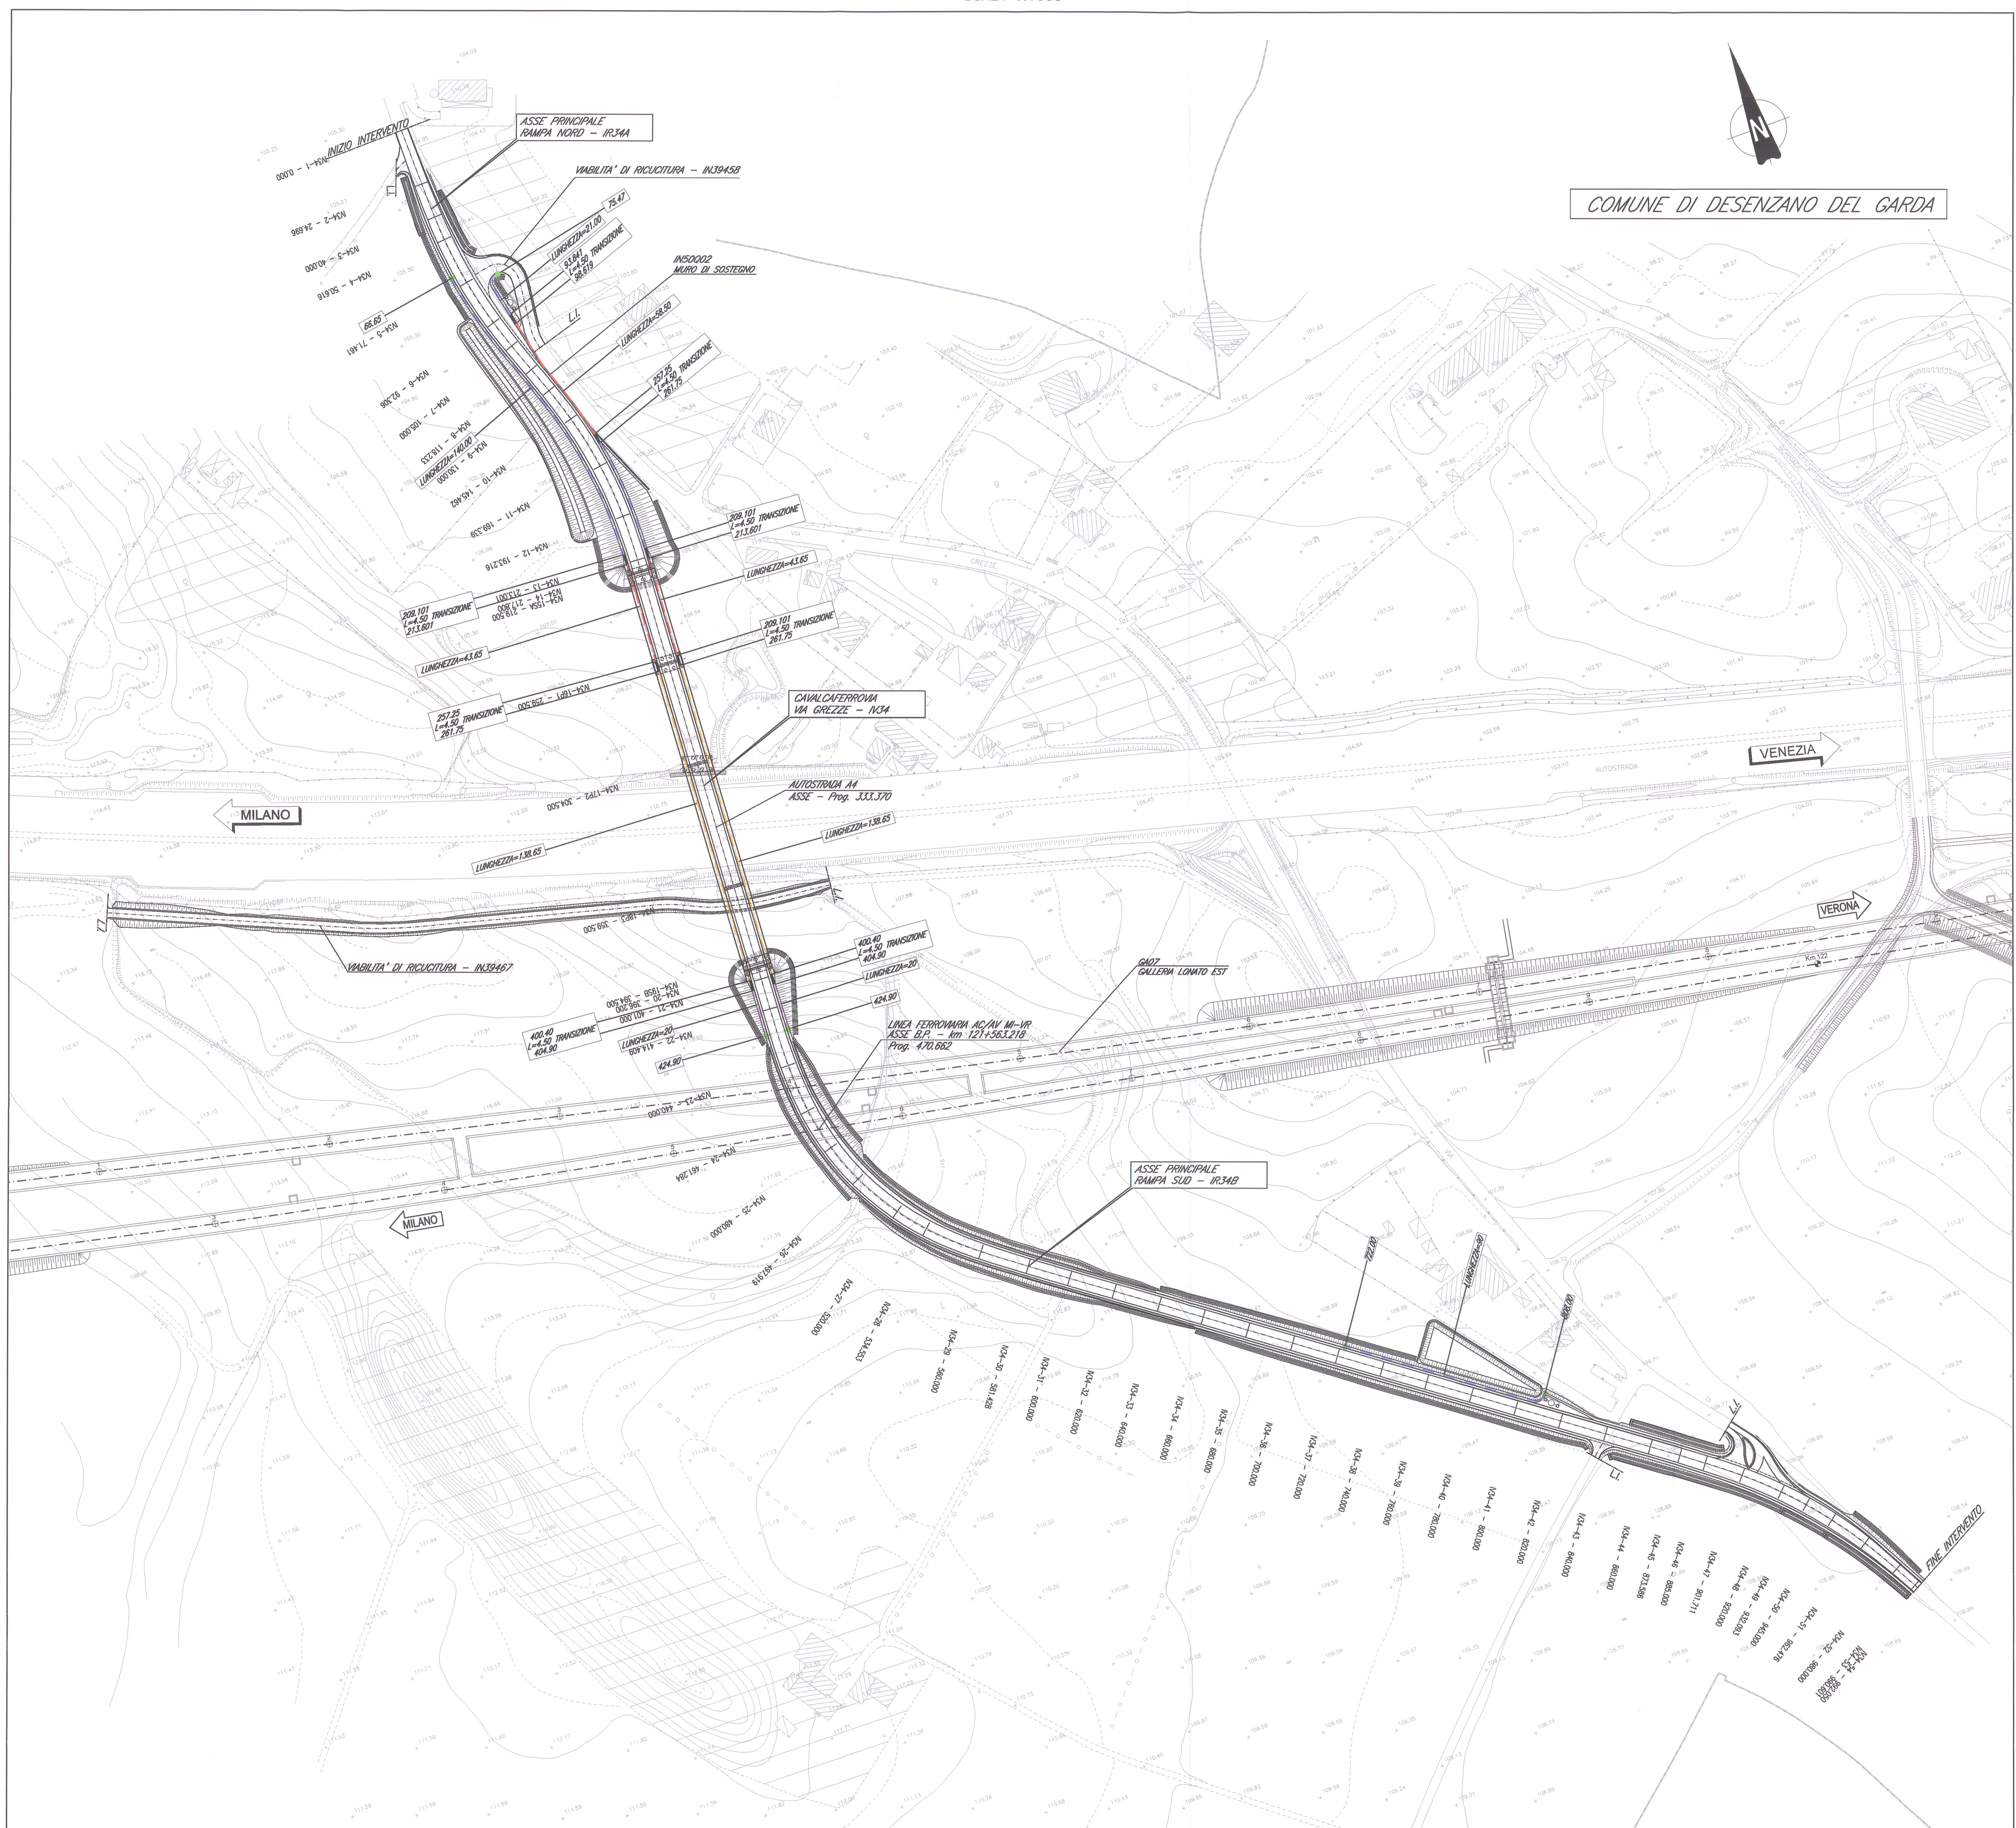

DOCUMENTI DI RIFERIMENTO

DESCRIZIONE	CODICE
IV34 - ELABORATI DI TRACCIAMENTO LINEA AVVIC.	INDI11E2277V34000001
RELAZIONE TECNICA DEL TRACCIAMENTO	INDI11E2277V34000004
PLANIMETRIA DI TRACCIAMENTO LINEA AC DA KM 118+500.000 A KM 121+000.000 TR. 4	INDI11E2277V34000004
PROFILI LONGITUDINALE DI TRACCIAMENTO LINEA AC DA KM 113+000.000 A KM 121+000.000 TR. 2	INDI11E2277V34000005
IV34 - CAVALCAFERROVIA TIPOLOGICO	INDI11E2277V34000001
PROSECCIONE ANTERIORE E POSTE GENERALI	INDI11E2277V34000001
STRADA CATEGORIA F2 - CARATTERI IMPLICATO - DETTAGLI	INDI11E2277V34000001
IV34 - CAVALCAFERROVIA VIA GREZZE - PK 121+563.218	INDI11E2277V34000001
PANORAMA FONDAZIONI E PAVIMENTAZIONE IMPLICATO - fog. 1/2	INDI11E2277V34000001
PANORAMA FONDAZIONI E PAVIMENTAZIONE IMPLICATO - fog. 2/2	INDI11E2277V34000001
SEZIONE LONGITUDINALE, PROSPETTO LONGITUDINALE E SEZIONE TRASVERSALE - fog. 1/2	INDI11E2277V34000001
SEZIONE LONGITUDINALE, PROSPETTO LONGITUDINALE E SEZIONE TRASVERSALE - fog. 2/2	INDI11E2277V34000001
PANORAMA TRACCIAMENTO SOTTOSTRUTTURE E PAVIMENTAZIONE	INDI11E2277V34000001
CARPENTERIA SPALLA A	INDI11E2277V34000001
CARPENTERIA SPALLA B	INDI11E2277V34000001
CARPENTERIA PILE PI-PI	INDI11E2277V34000001
CARPENTERIA PIA PI3	INDI11E2277V34000001
IV34 - RAMPE CAVALCAFERROVIA TIPOLOGICO	INDI11E2277V34000001
STRADA DI CATEGORIA F2 SECONDO TIPO E DETTAGLI TAVOLA 1/2	INDI11E2277V34000001
ZONE DI TRANSIZIONE RILEVATO-CAVALCAFERROVIA	INDI11E2277V34000001
SECONDO TIPO VARIANTE SECONDARE PISTE CICLABILI PARTICOLARI	INDI11E2277V34000001
IV34 - RAMPE CAVALCAFERROVIA VIA GREZZE - PK 121+563.218	INDI11E2277V34000001
RELAZIONE TECNICA GENERALE - RAMPE	INDI11E2277V34000001
PLANIMETRIA STATO DI FATTO	INDI11E2277V34000001
PLANIMETRIA DI PROSPETTO	INDI11E2277V34000001
PLANIMETRIA DI TRACCIAMENTO	INDI11E2277V34000001
PROFILI LONGITUDINALE	INDI11E2277V34000001
PROFILI DI SECCIONE LINEA E VELOCITÀ	INDI11E2277V34000001
ASSE PRINCIPALE SEZIONI TRASVERSALI TAVOLA 1/9	INDI11E2277V34000001
ASSE PRINCIPALE SEZIONI TRASVERSALI TAVOLA 2/9	INDI11E2277V34000001
ASSE PRINCIPALE SEZIONI TRASVERSALI TAVOLA 3/9	INDI11E2277V34000001
ASSE PRINCIPALE SEZIONI TRASVERSALI TAVOLA 4/9	INDI11E2277V34000001
ASSE PRINCIPALE SEZIONI TRASVERSALI TAVOLA 5/9	INDI11E2277V34000001
ASSE PRINCIPALE SEZIONI TRASVERSALI TAVOLA 6/9	INDI11E2277V34000001
ASSE PRINCIPALE SEZIONI TRASVERSALI TAVOLA 7/9	INDI11E2277V34000001
ASSE PRINCIPALE SEZIONI TRASVERSALI TAVOLA 8/9	INDI11E2277V34000001
ASSE PRINCIPALE SEZIONI TRASVERSALI TAVOLA 9/9	INDI11E2277V34000001
MURO DI SOSTEGNO ANGOLO: RELAZIONE DI CALCOLO	INDI11E2277V34000001
MURO DI SOSTEGNO ANGOLO: CARPENTERIA	INDI11E2277V34000001
MURO DI SOSTEGNO ANGOLO: ARMATURA TAVOLA 1/4	INDI11E2277V34000001
MURO DI SOSTEGNO ANGOLO: ARMATURA TAVOLA 2/4	INDI11E2277V34000001
MURO DI SOSTEGNO ANGOLO: ARMATURA TAVOLA 3/4	INDI11E2277V34000001
MURO DI SOSTEGNO ANGOLO: ARMATURA TAVOLA 4/4	INDI11E2277V34000001
DETTAGLI COSTRUTTIVI ED ELEMENTI DI FINITURA	INDI11E2277V34000001

NOTE GENERALI

- TUTTE LE MISURE SONO ESPRESSE IN METRI
 - TUTTI GLI ANGOLI SONO ESPRESSE IN GRADI CENTESIMALI
- LEGGENDA BARRIERE DI SICUREZZA
- BARRIERA METALLICA CLASSE "B1" L=46,00 DA BORDO PONTE L.L.<1,85
 - BARRIERA METALLICA CLASSE "B1" L=46,00 DA BORDO LATERALE L.L.<2,50
 - BARRIERA METALLICA CLASSE "B2" L=28,00 DA BORDO PONTE L.L.<1,85
 - BARRIERA METALLICA CLASSE "B2" L=28,00 DA BORDO LATERALE L.L.<2,50
- TERNI DI VINO E FINE IMPAVIMENTO
— ELEMENTI DI TRANSIZIONE PER CONTINUITA' STRUTTURALE TRA DIVERSE BARRIERE
L.L. = LARGHEZZA DI LAVORO

COMMITTENTE: RFI - RETE FERROVIARIA ITALIANA - GRUPPO FERROVIE DELLO STATO

ALTA SOVRIGILANZA: ITALFERR - GRUPPO FERROVIE DELLO STATO

GENERAL CONTRACTOR: Cepav due - Consorzio ENI per l'Alta Velocità

INFRASTRUTTURE FERROVIARIE STRATEGICHE DEFINITE DALLA LEGGE OBIETTIVO N. 443/01

LINEA A.V. I.A.C. TORINO - VENEZIA Tratta MILANO - VERONA
Lotto funzionale Brescia-Verona
PROGETTO ESECUTIVO

IV34 - CAVALCAFERROVIA VIA GREZZE - PK 121+563,218
Planimetria barriere di sicurezza

GENERAL CONTRACTOR: **Cepav due**
Consorzio Cepav due
Il Direttore del Consorzio
(Ing. T. Tognoli)

DIETTORE LAVORI: _____

SCALA: 1:1000

Data: 06 FEB 2018

COMMESSA	LOTTO	FASE	ENTE	TIPO DOC.	OPERA/DISCIPLINA	PROGR.	REV.
INOR	11	E	E2	P7	IV340B	002	A

PROGETTAZIONE

Rev.	Descrizione	Autore	Data	Verificato	Data	IL PROGETTISTA
A	EMISIONE	sp	31/01/18	sp	31/01/18	_____
B						_____
C						_____

CIG: 751447334A
Stampato dal Servizio di plottaggio di ITALFERR S.p.A.
ALBA S.r.l.
Scalo di plot: 1:1