
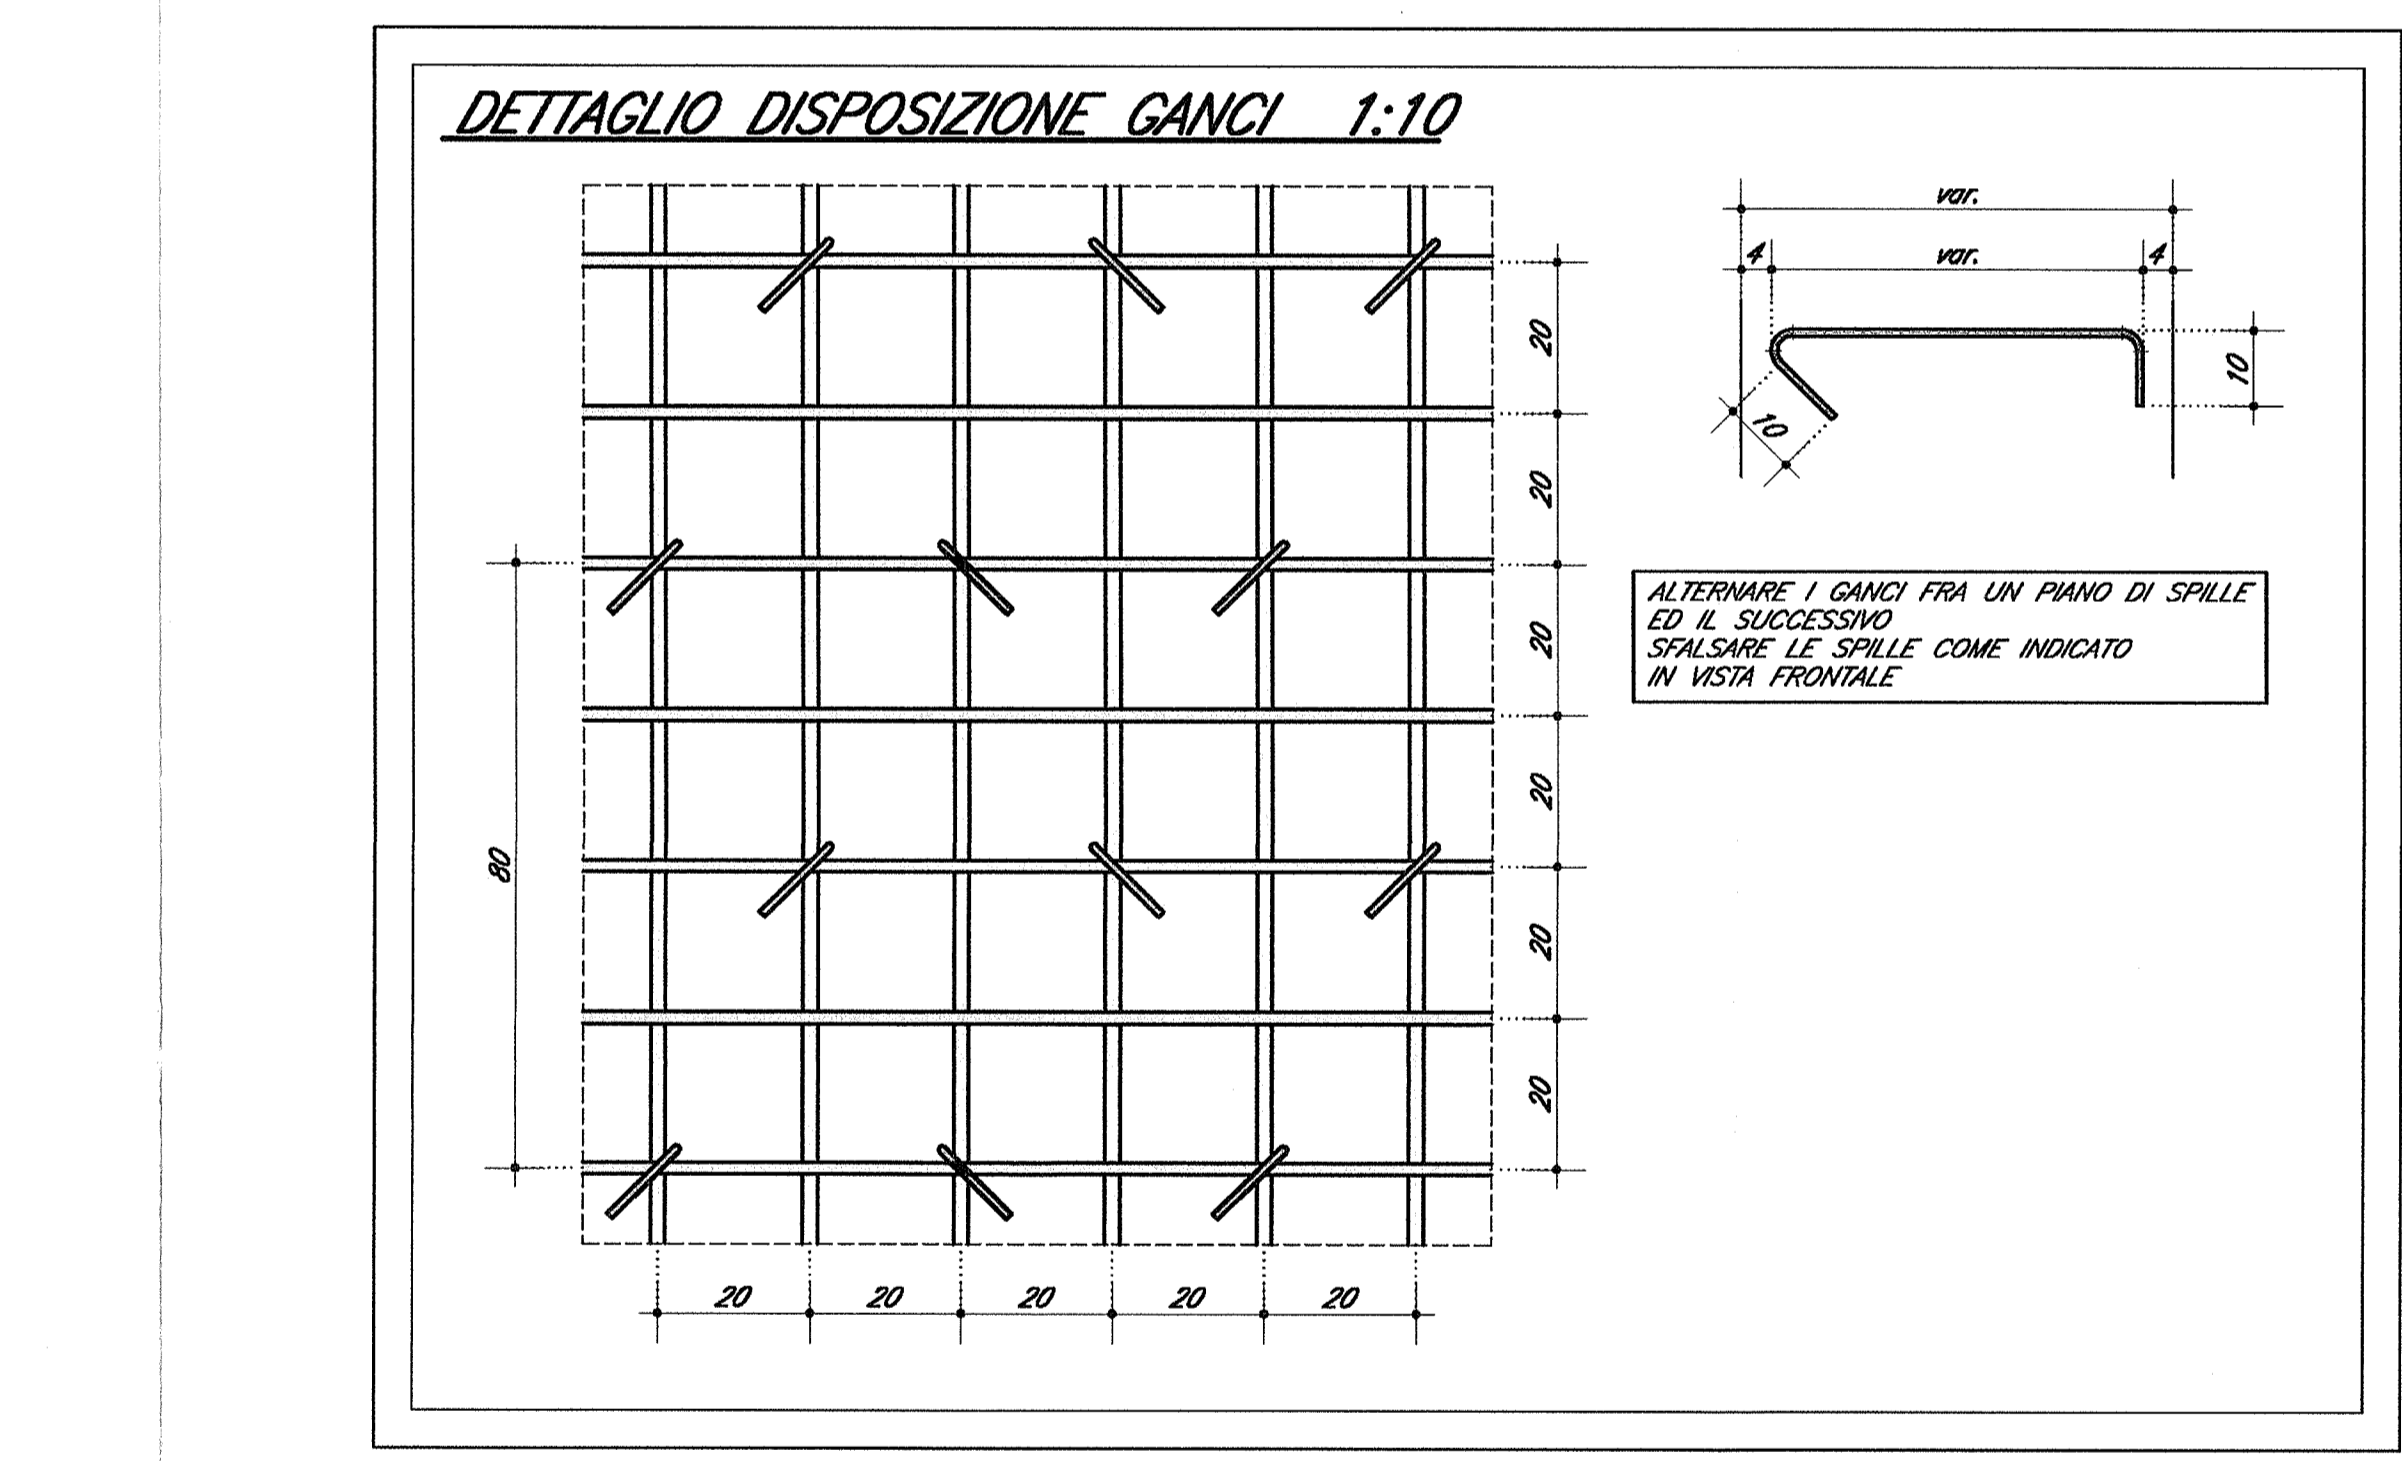
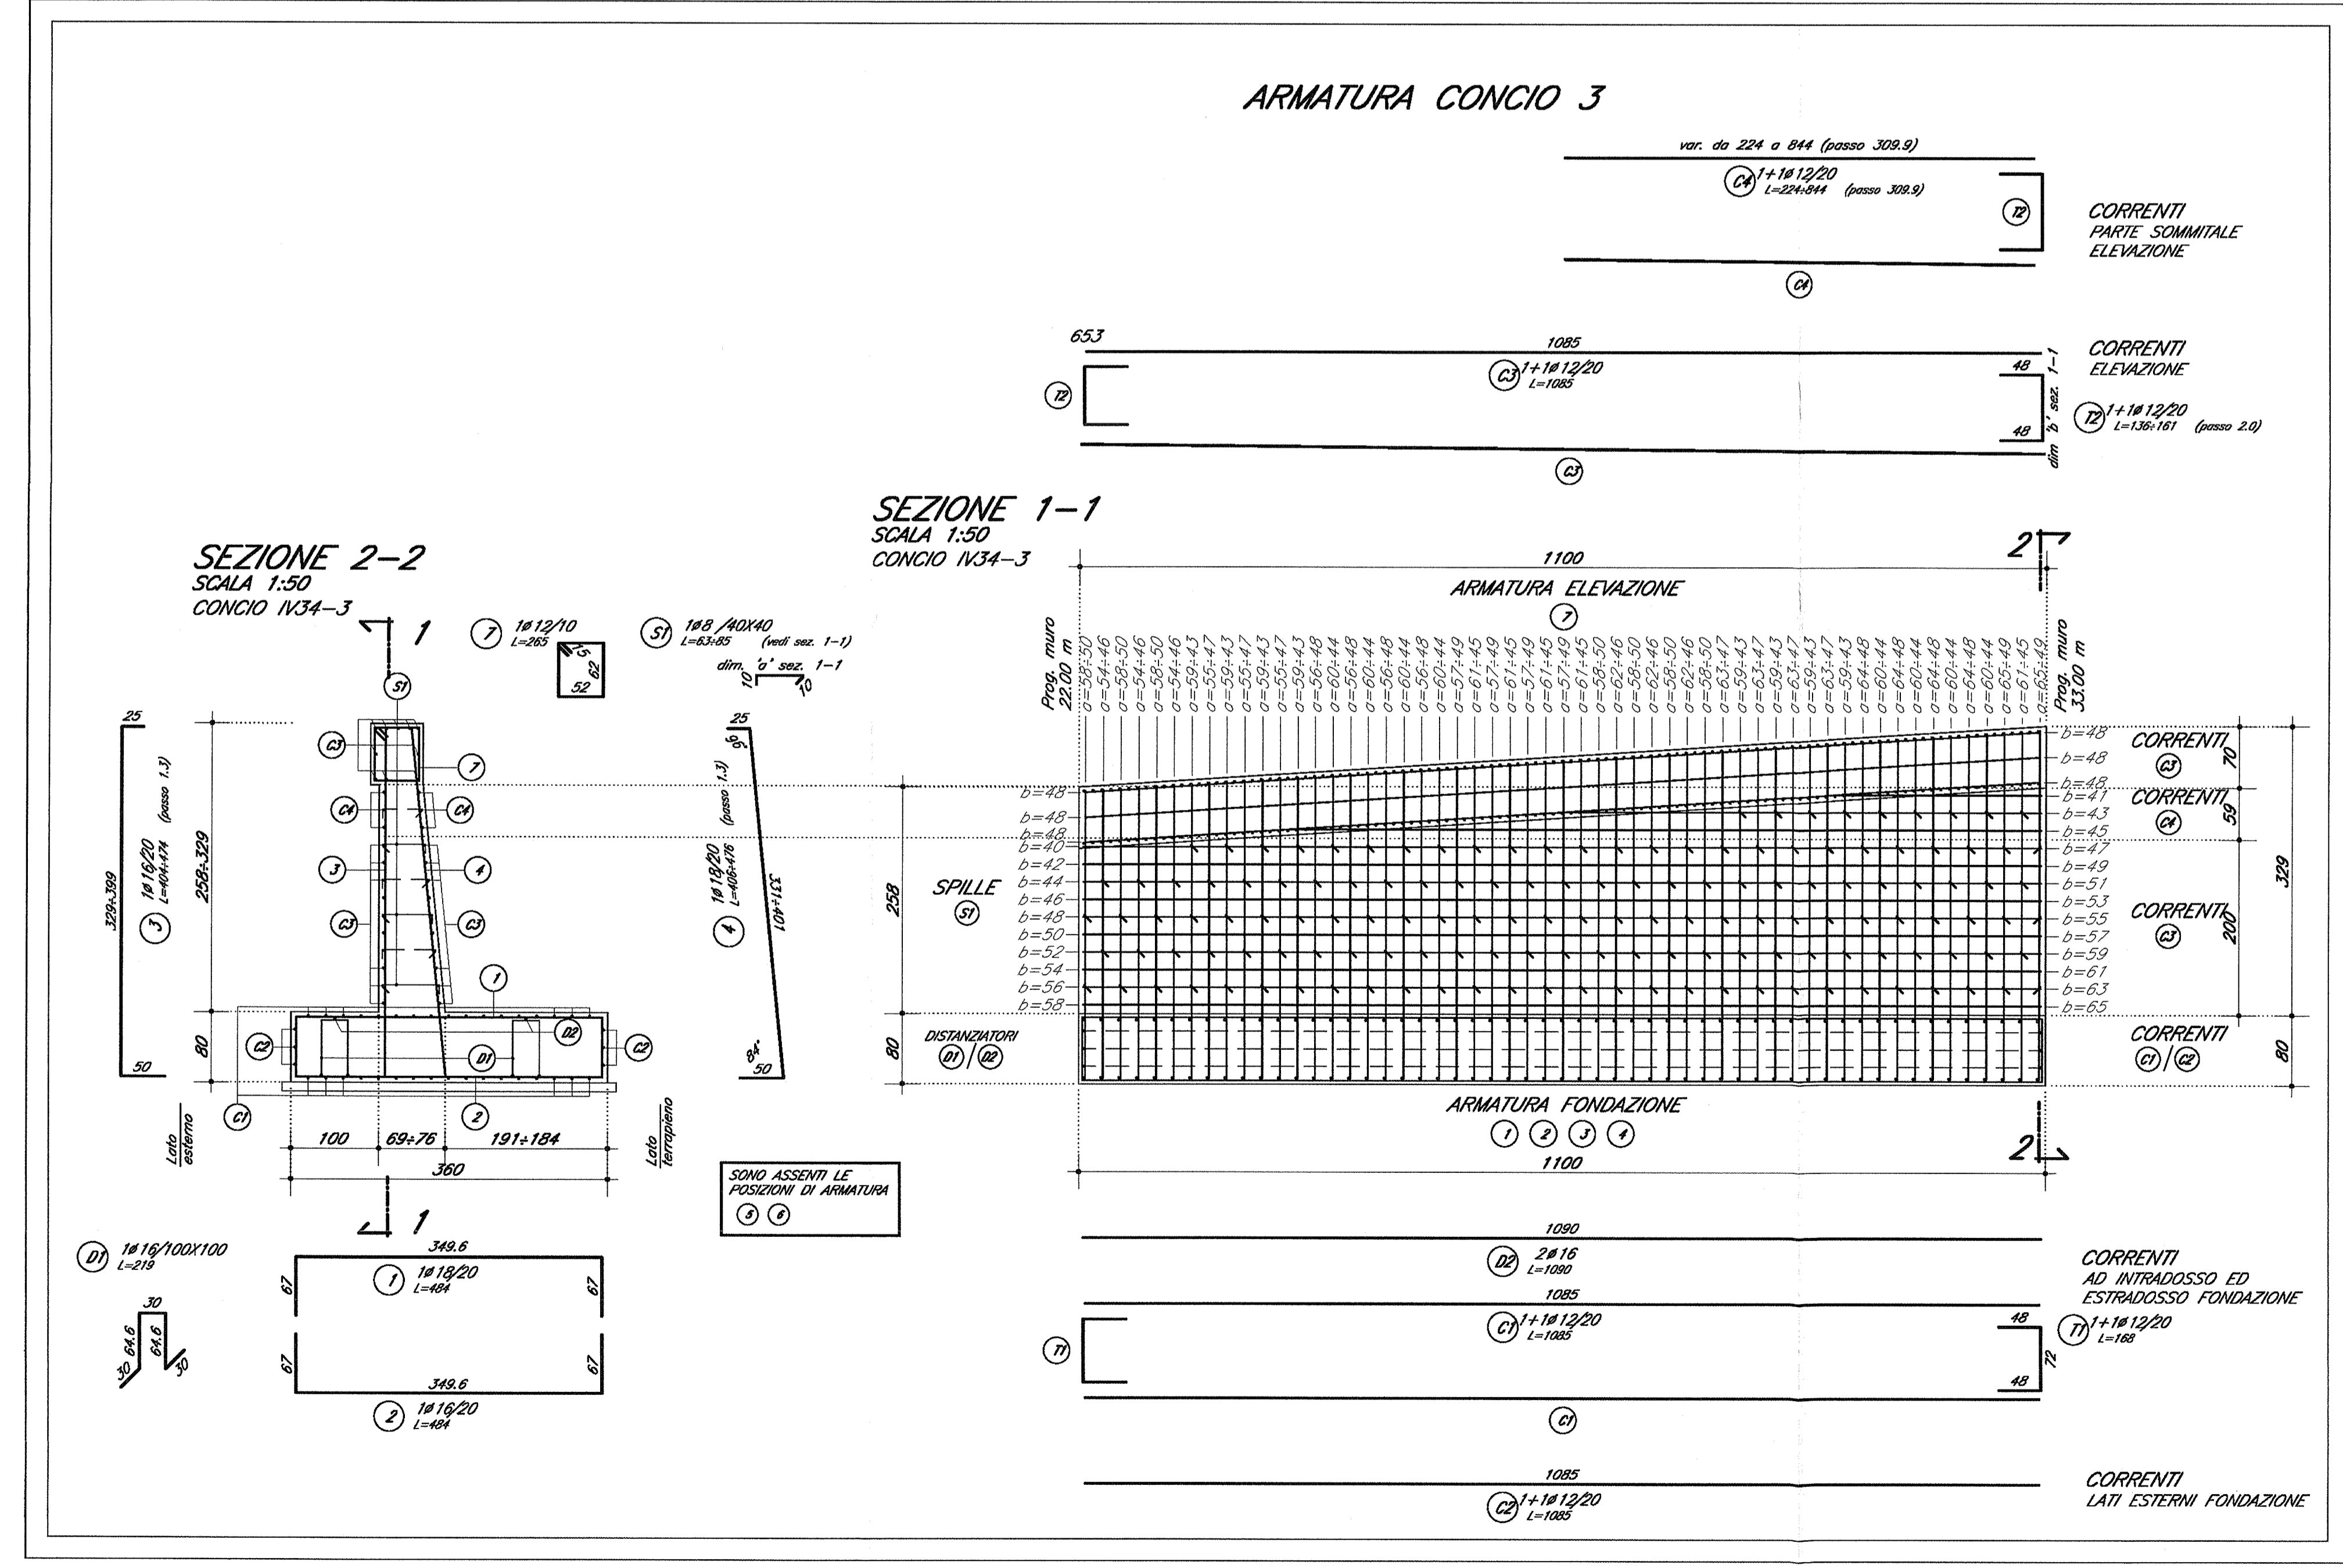
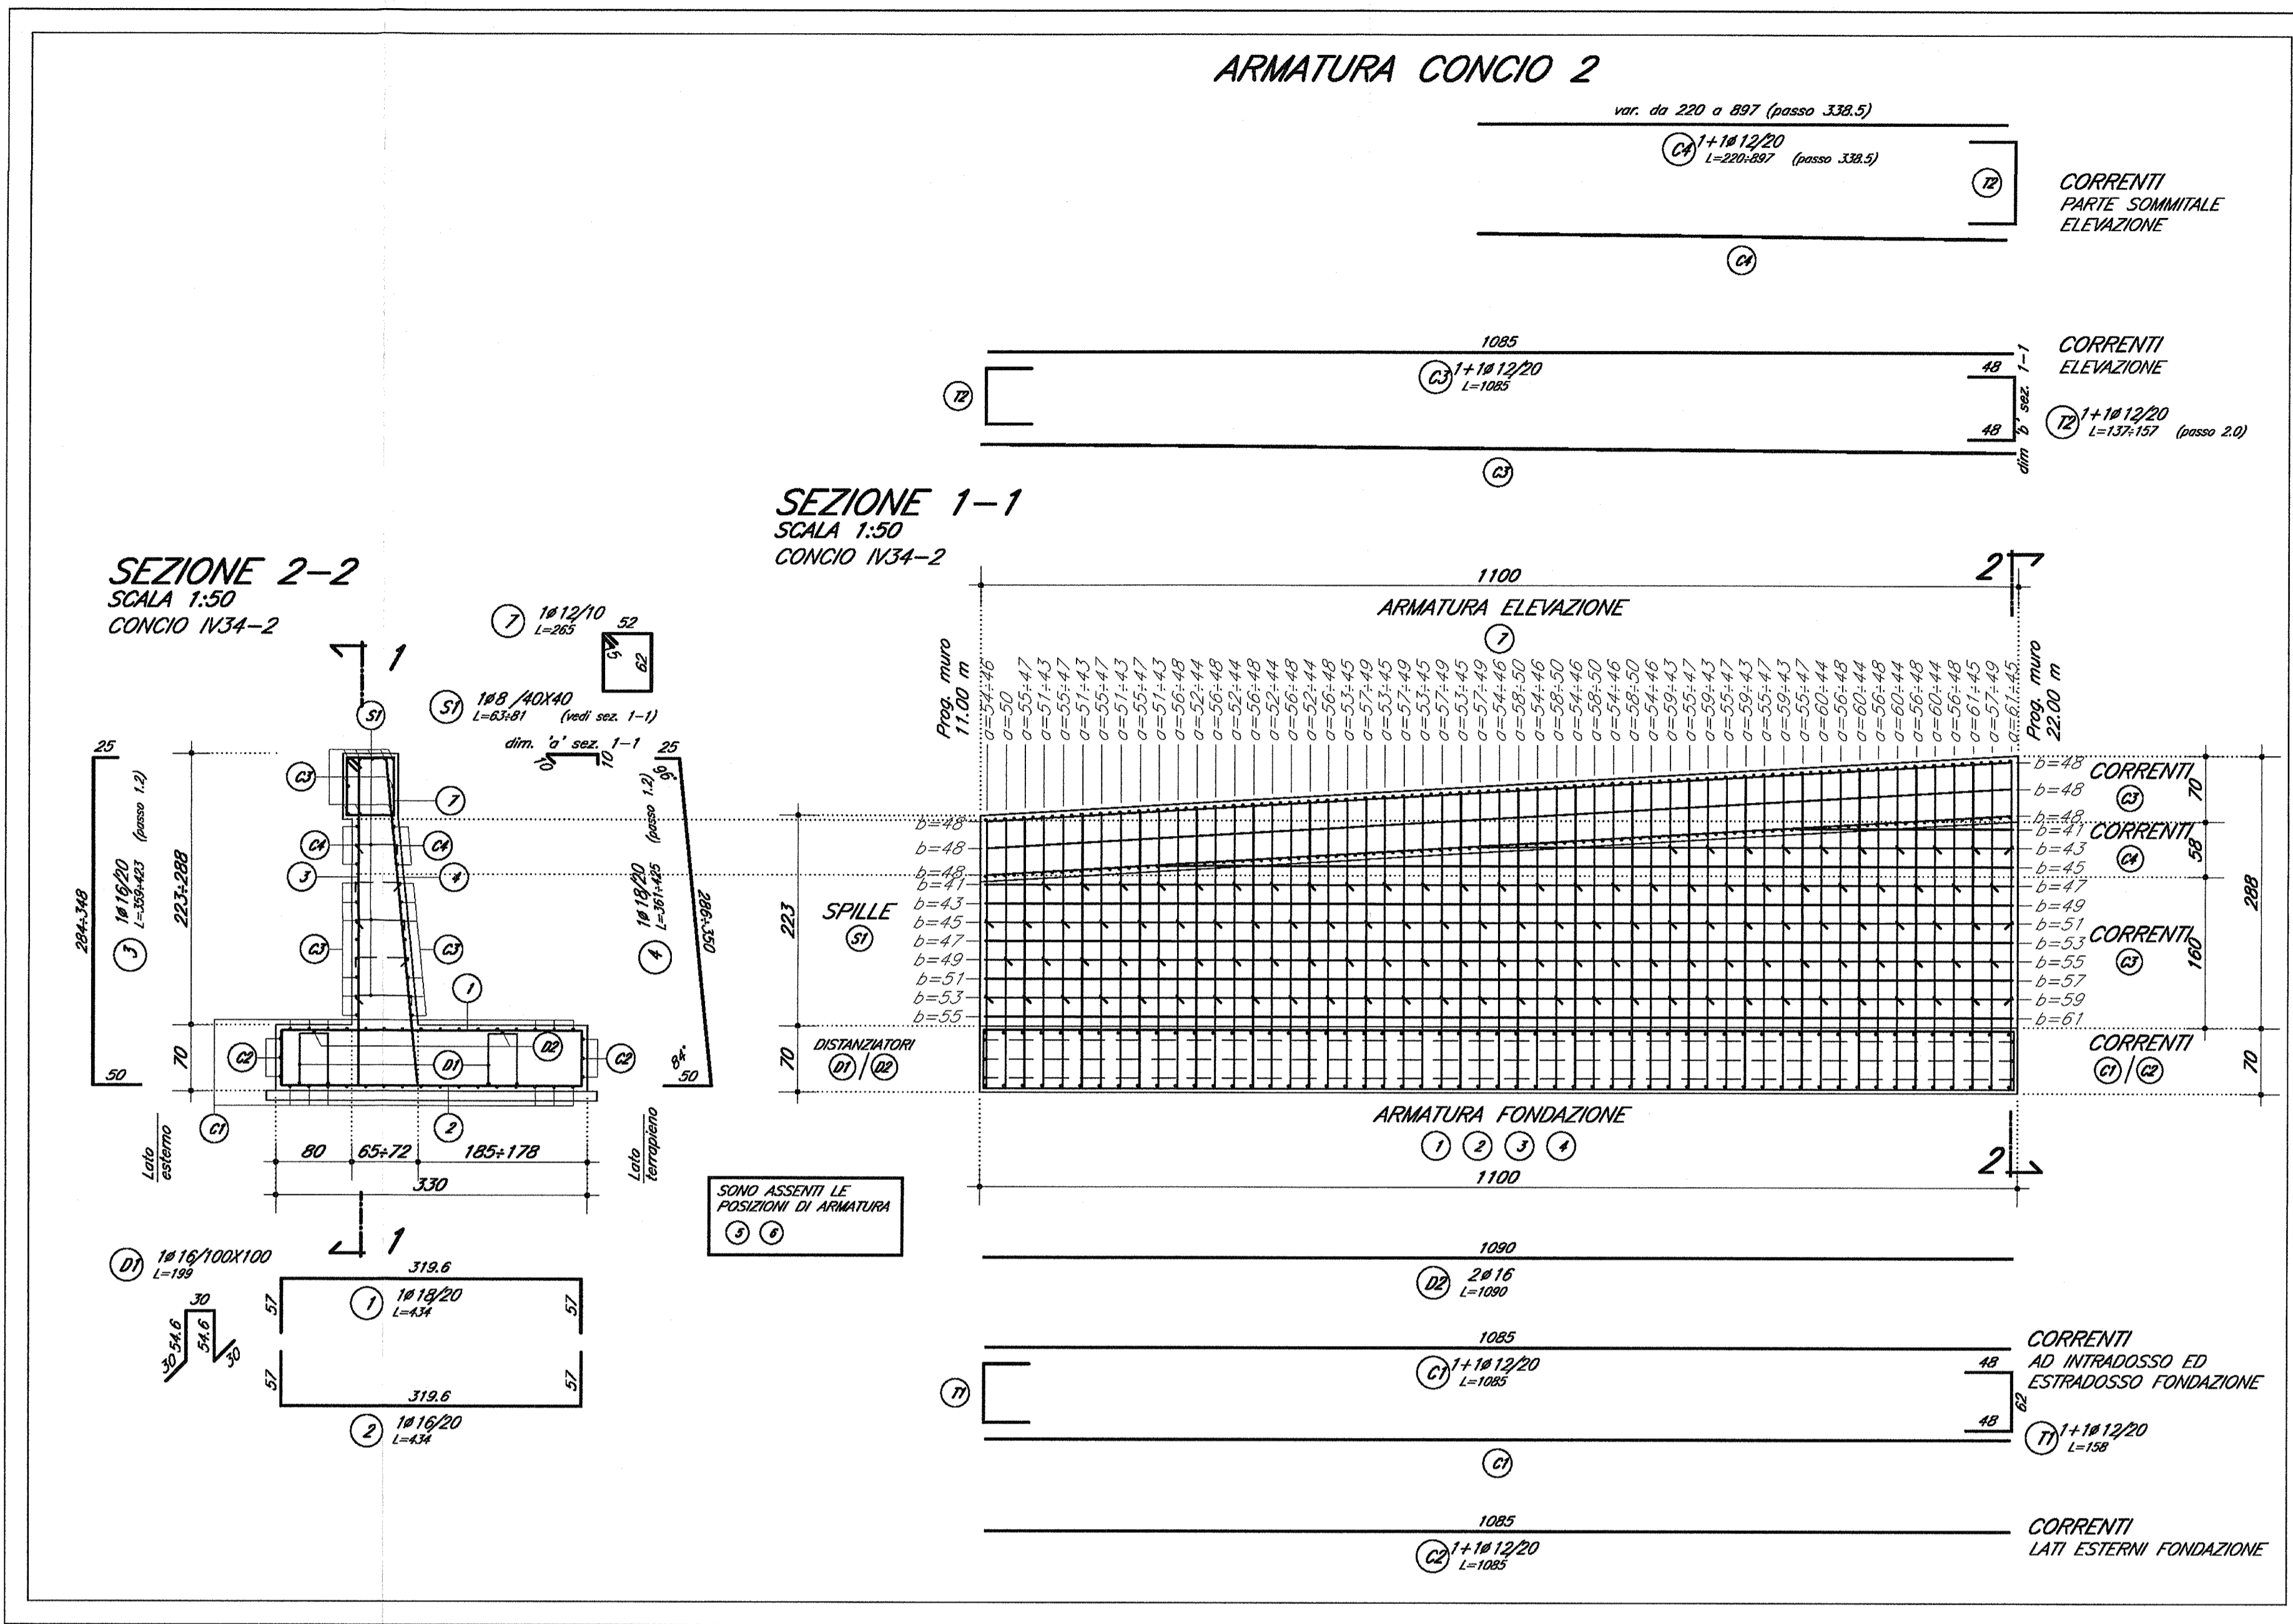


DOCUMENTI DI RIFERIMENTO

DESCRIZIONE	CODICE
1/20 - CLADOPATI DI TRACCIAMENTO LINEA AVAC	INDR1E23P0400001
RELAZIONE TECNICA DEL TRACCIAMENTO	INDR1E23P0400004
PIANIMETRA DI TRACCIAMENTO LINEA AC DA KM 118+500,000 A KM 121+000,000 TR. 4	INDR1E23P0400002
PROFILI LONGITUDINALE DI TRACCIAMENTO LINEA AC DA KM 115+000,000 A KM 121+000,000 TR. 2	INDR1E23P0400003
1/20 - CAVALCAFERROVIA TOPOLOGICO	INDR1E23P0400001
PRESCRIZIONI MATERIALI E NOTE GENERALI	INDR1E23P0400001
STRUTTE CATEGORIA F2 - CARPENTERIA IMPALCO - DETTAGLI	INDR1E23P0400001
1/24 - CAVALCAFERROVIA VIA GREZZE - PK 121+563,218	INDR1E23P0400001
PANNA FONDAZIONI E PANNA IMPALCO - Tav. 1/2	INDR1E23P0400002
PANNA FONDAZIONI E PANNA IMPALCO - Tav. 2/2	INDR1E23P0400003
SEZIONE LONGITUDINALE PROSPETTO LONGITUDINALE E SEZIONE TRASVERSALE - Tav. 1/2	INDR1E23P0400004
SEZIONE LONGITUDINALE PROSPETTO LONGITUDINALE E SEZIONE TRASVERSALE - Tav. 2/2	INDR1E23P0400005
PANNA TRACCIAMENTO SOTTOSTRUTTURE E PIANI DI FONDAZIONE	INDR1E23P0400001
CARPENTERIA SULLA B	INDR1E23P0400001
CARPENTERIA PIA PI-P2	INDR1E23P0400001
CARPENTERIA PIA PI-1	INDR1E23P0400001
1/20 - PANNE CAVALCAFERROVIA TOPOLOGICO	INDR1E23P0400001
STRUTTE DI CATEGORIA F2, SEZIONI TIPO E DETTAGLI TAVOLA 1/2	INDR1E23P0400001
ZONE DI TRANSIZIONE RILIEVO-CALCAFERROVIA	INDR1E23P0400001
SEZIONI TIPO E DETTAGLI DI SEZIONI: NOTE COCIBILI PARTICOLARI	INDR1E23P0400001
1/24 - PANNE CAVALCAFERROVIA VIA GREZZE - PK 121+563,218	INDR1E23P0400001
RELAZIONE TECNICA GENERALI PANNE	INDR1E23P0400001
PIANIMETRA SOTTO DI FATTO	INDR1E23P0400001
PROSPETTO DI PROSPETTO	INDR1E23P0400001
PIANIMETRA DI TRACCIAMENTO	INDR1E23P0400001
PROSPETTO LONGITUDINALE	INDR1E23P0400001
PROGRAMMA DI INSUALE LIBERI E VELOCITA	INDR1E23P0400001
ASSE PRINCIPALE SEZIONE TRASVERSALE TAVOLA 1/2	INDR1E23P0400001
ASSE PRINCIPALE SEZIONE TRASVERSALE TAVOLA 3/2	INDR1E23P0400001
ASSE PRINCIPALE SEZIONE TRASVERSALE TAVOLA 3/2	INDR1E23P0400001
ASSE PRINCIPALE SEZIONE TRASVERSALE TAVOLA 4/2	INDR1E23P0400001
ASSE PRINCIPALE SEZIONE TRASVERSALE TAVOLA 5/2	INDR1E23P0400001
ASSE PRINCIPALE SEZIONE TRASVERSALE TAVOLA 6/2	INDR1E23P0400001
ASSE PRINCIPALE SEZIONE TRASVERSALE TAVOLA 7/2	INDR1E23P0400001
ASSE PRINCIPALE SEZIONE TRASVERSALE TAVOLA 8/2	INDR1E23P0400001
ASSE PRINCIPALE SEZIONE TRASVERSALE TAVOLA 9/2	INDR1E23P0400001
PIANIMETRA SCHEMATICA	INDR1E23P0400001
PIANIMETRA ANIMAZIONE DI SICUREZZA	INDR1E23P0400001
MURO DI SOSTEGNO INNOVATA: RESOLUZIONE DI CALCOLO	INDR1E23P0400001
MURO DI SOSTEGNO INNOVATA: CARPENTERIA	INDR1E23P0400001
MURO DI SOSTEGNO INNOVATA: ARMATURA TAVOLA 2/4	INDR1E23P0400001
MURO DI SOSTEGNO INNOVATA: ARMATURA TAVOLA 3/4	INDR1E23P0400001
MURO DI SOSTEGNO INNOVATA: ARMATURA TAVOLA 4/4	INDR1E23P0400001
DETTAGLI COSTRUTTIVI ED ELEMENTI DI FINITURA	INDR1E23P0400001

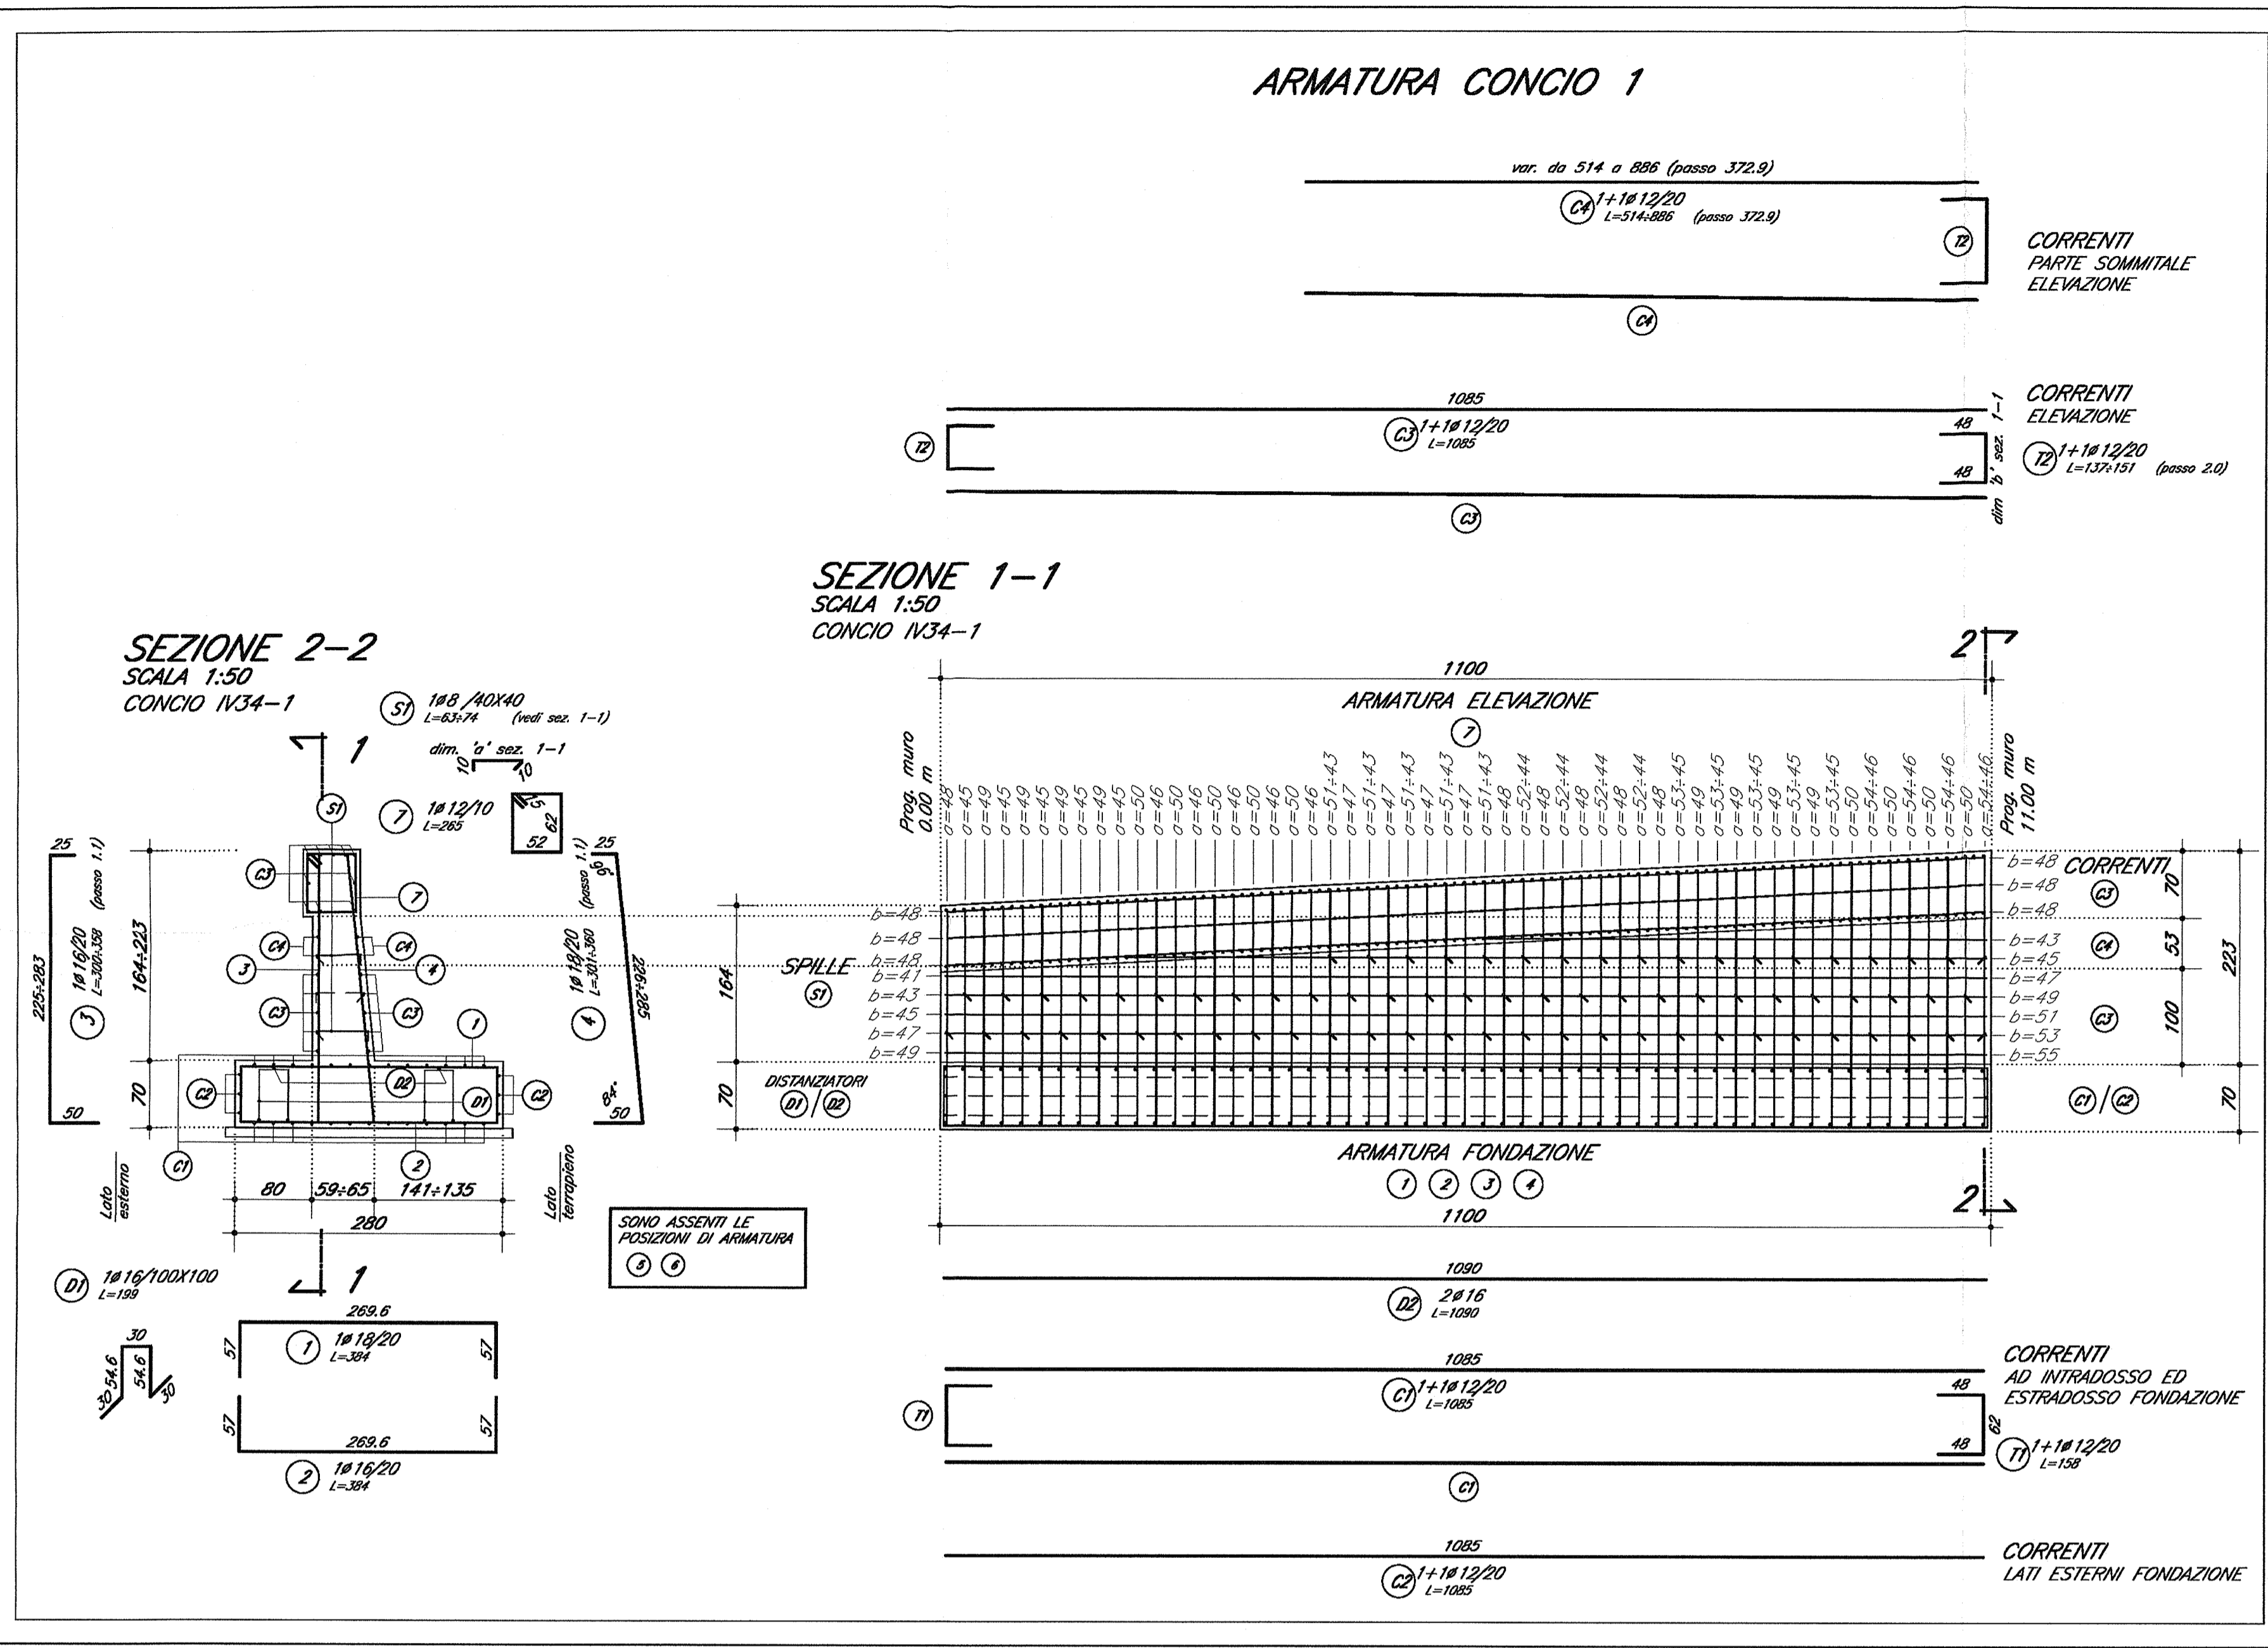

NOTE GENERALI

- TUTTE LE MISURE SONO ESPRESSE IN CENTIMETRI
 - TUTTI GLI ANGOLI SONO ESPRESSE IN GRADI SESSAGESIMALI
 - COPRIFERRO ADDIZIONE: 4.0cm IN FONDAZIONE ED ELEVAZIONE
- Legenda misure:
-
- | | |
|-------------------------------------|---------------------|
| Diametro piegature d _B : | |
| # Barra ≤ #16 | d _B = 46 |
| # Barra ≥ #18 | d _B = 78 |

CARATTERISTICHE DEI MATERIALI

PER PRESCRIZIONI MATERIALI E NOTE GENERALI VEDERE ELABORATO:
PRESCRIZIONI MATERIALI E NOTE GENERALI INDR1E23P0400001

COMMITTENTE:
RFI
RETE FERROVIARIA ITALIANA
GRUPPO FERROVIE DELLO STATO

ALTA SORVEGLIANZA:
ITALFERR
GRUPPO FERROVIE DELLO STATO

GENERAL CONTRACTOR:
Cepav due
Consorzio ENI per l'Alta Velocità

INFRASTRUTTURE FERROVIARIE STRATEGICHE DEFINITE DALLA LEGGE OBIETTIVO N. 443/01

LINEA A.V./A.C. TORINO - VENEZIA Tratta MILANO - VERONA
Lotto funzionale Brescia-Verona
PROGETTO ESECUTIVO

IV34 - CAVALCAFERROVIA VIA GREZZE - PK 121+563,218
Muro di sostegno IN50Q02. Armatura. Tavola 1/4

GENERAL CONTRACTOR: **Cepav due**
Consorzio ENI per l'Alta Velocità

DATA: 05 FEB 2019

COMMESSA LOTTO FASE ENTE TIPO DOC. OPERA/DISCIPLINA PROG. REV.
INOR 11 E E2 BZ IV34C0 002 A

PROGETTAZIONE

Rev.	Descrizione	Autore	Data	Verifica	Data	PIACENTINI	IL PROGETTISTA
A	Emissione	66	31/01/18	31/01/18	31/01/18	PIACENTINI	PIACENTINI
B							
C							

Stampato dal Servizio di piattaggio ITALFERR S.p.A.
ALBA S.I.

File: INDR1E23P0400002A_02.dwg

Scale di plot: 1:1