

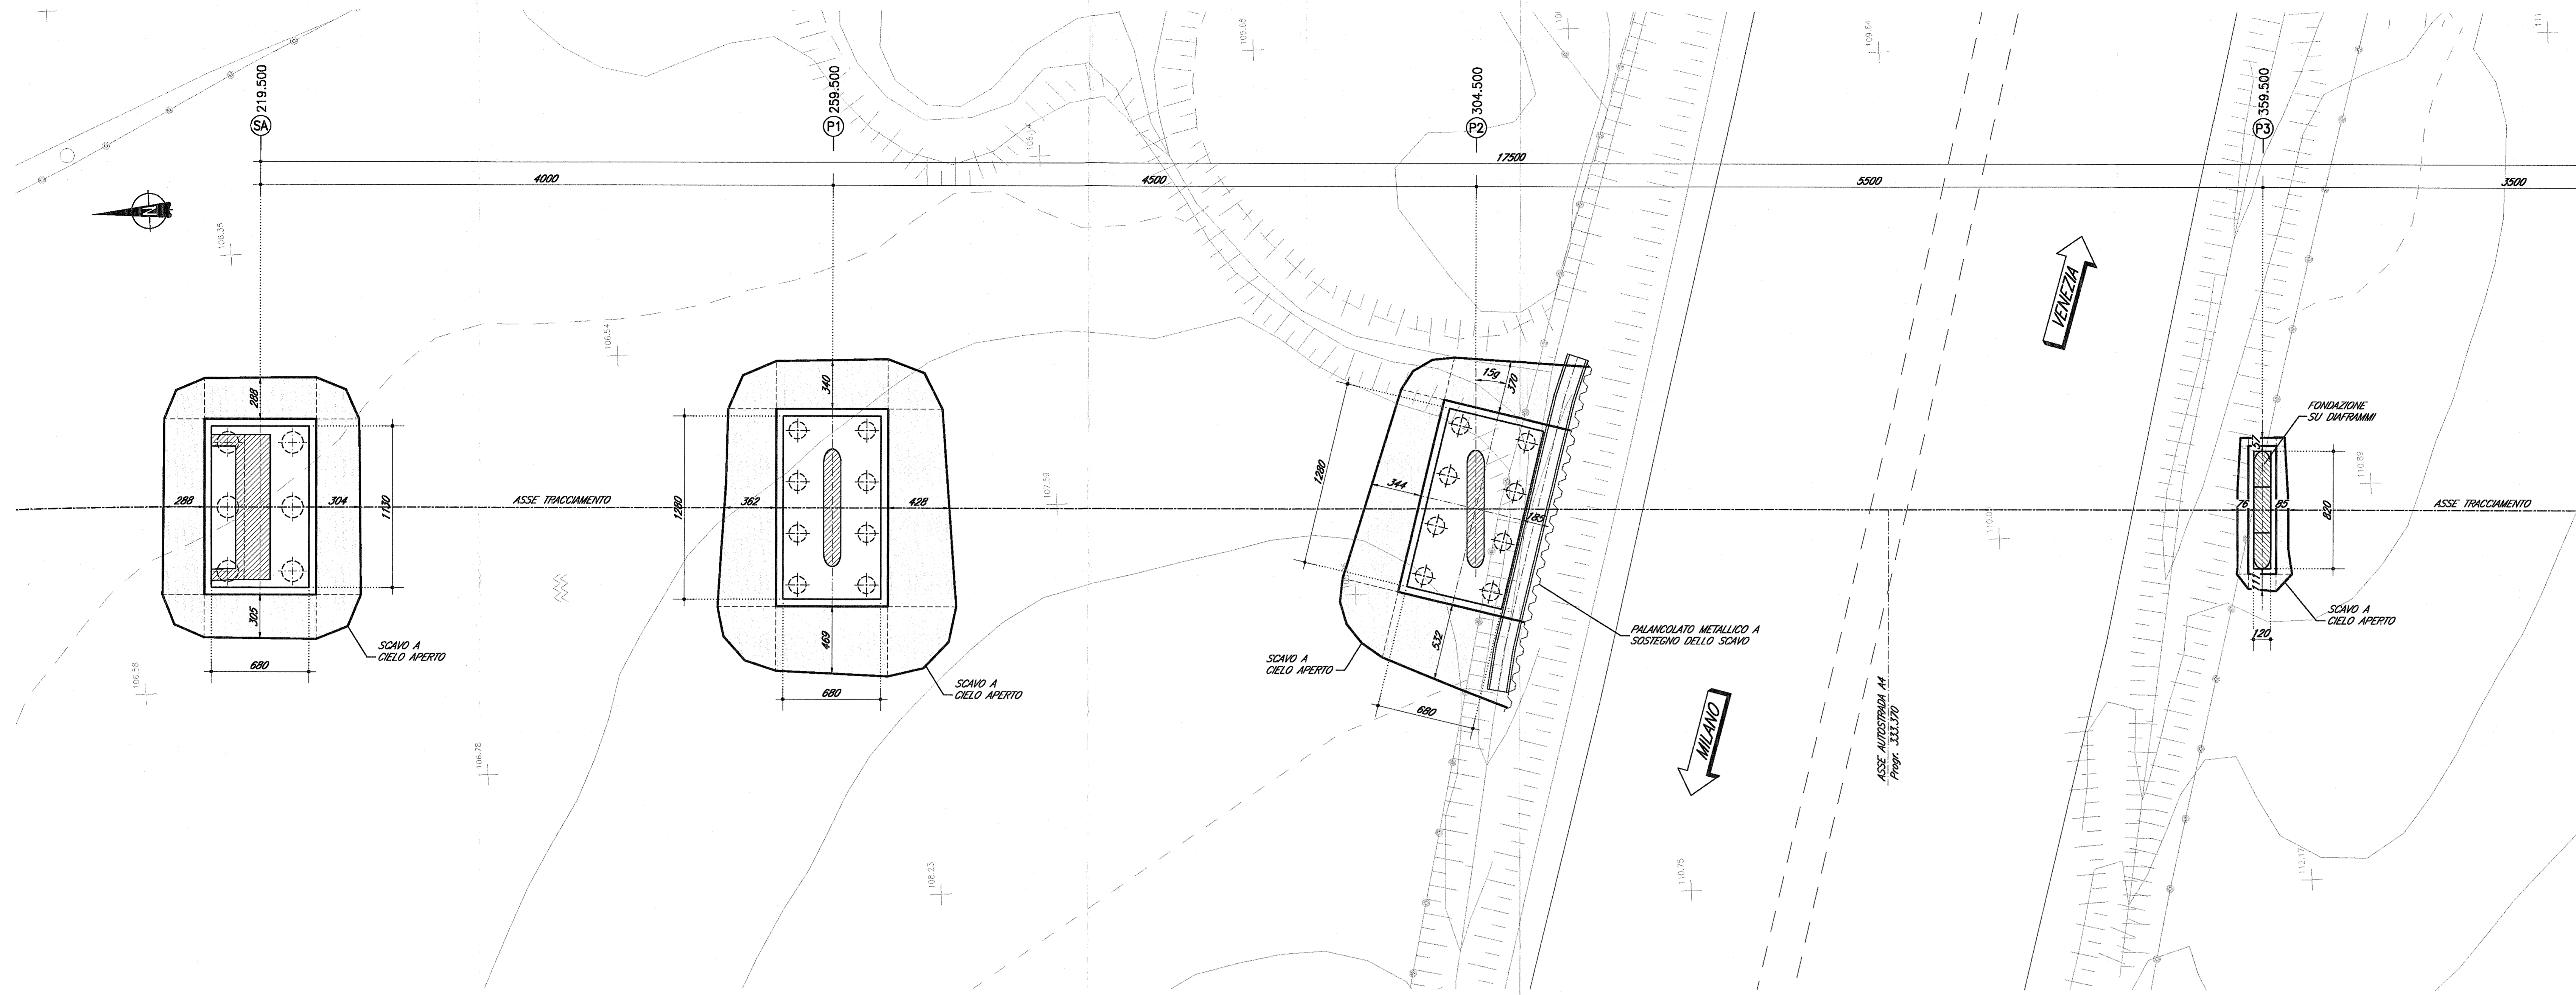
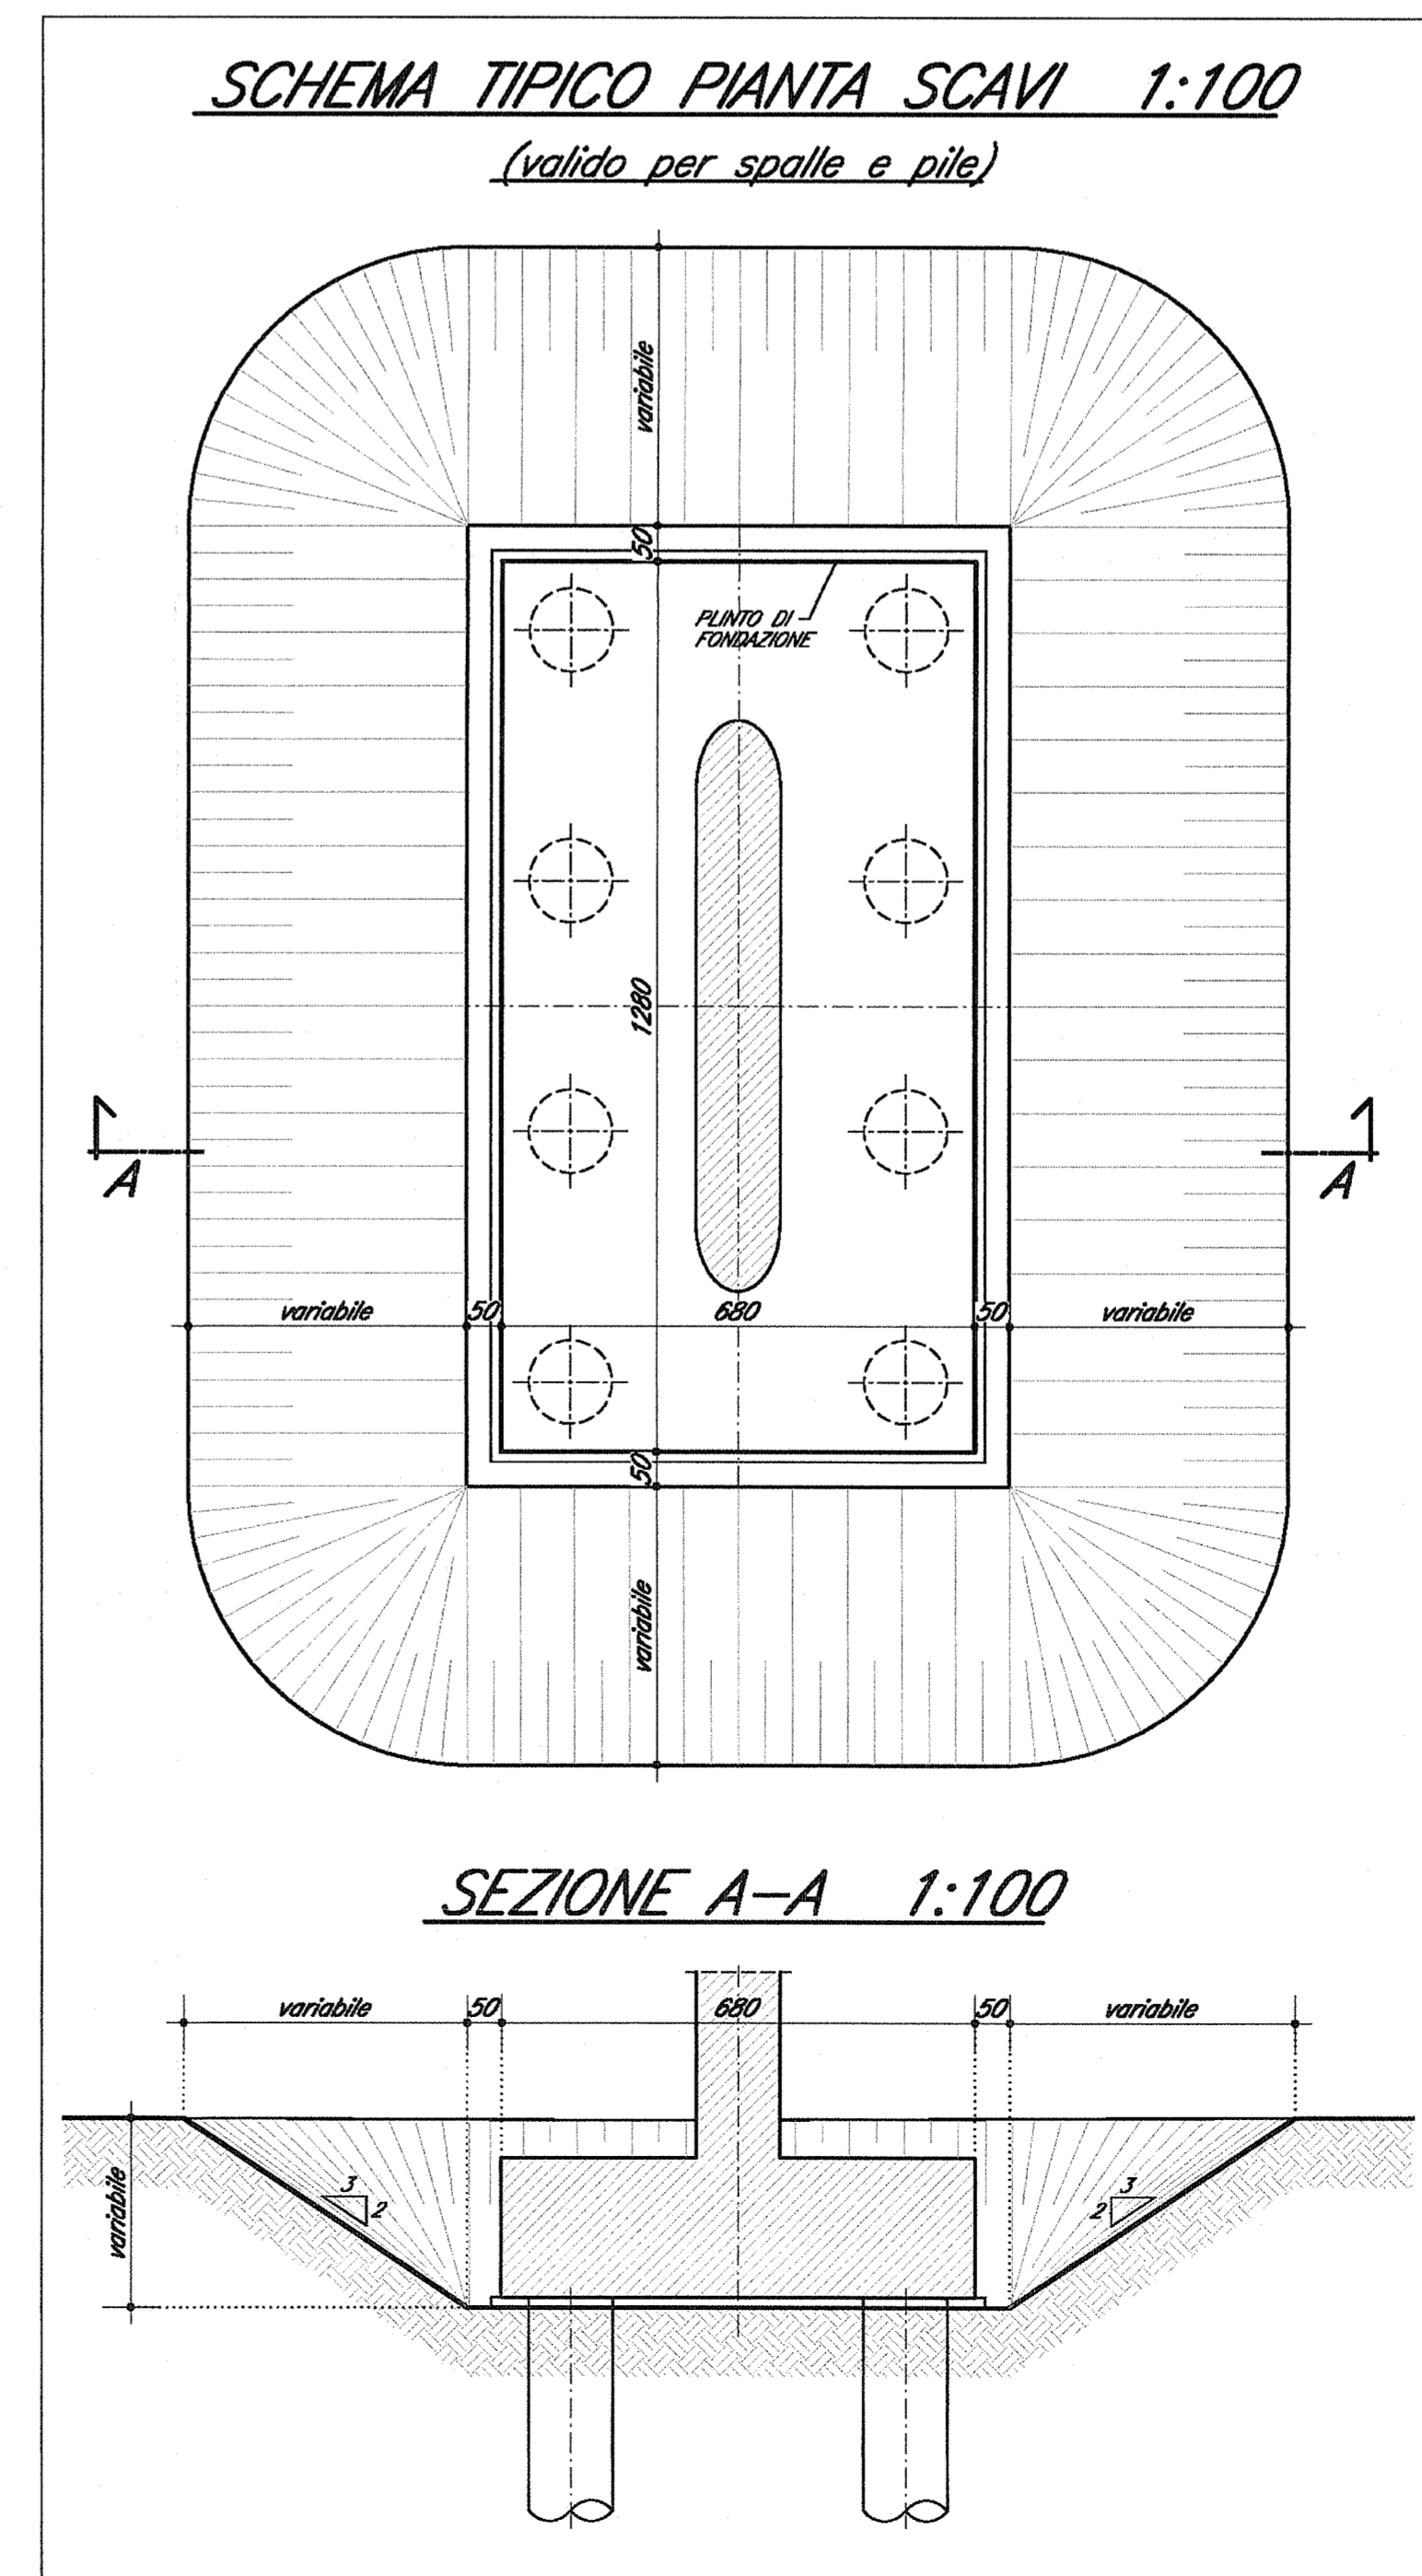


PIANTA SCAVI PER REALIZZAZIONE PLINTI (1/2) 1:200

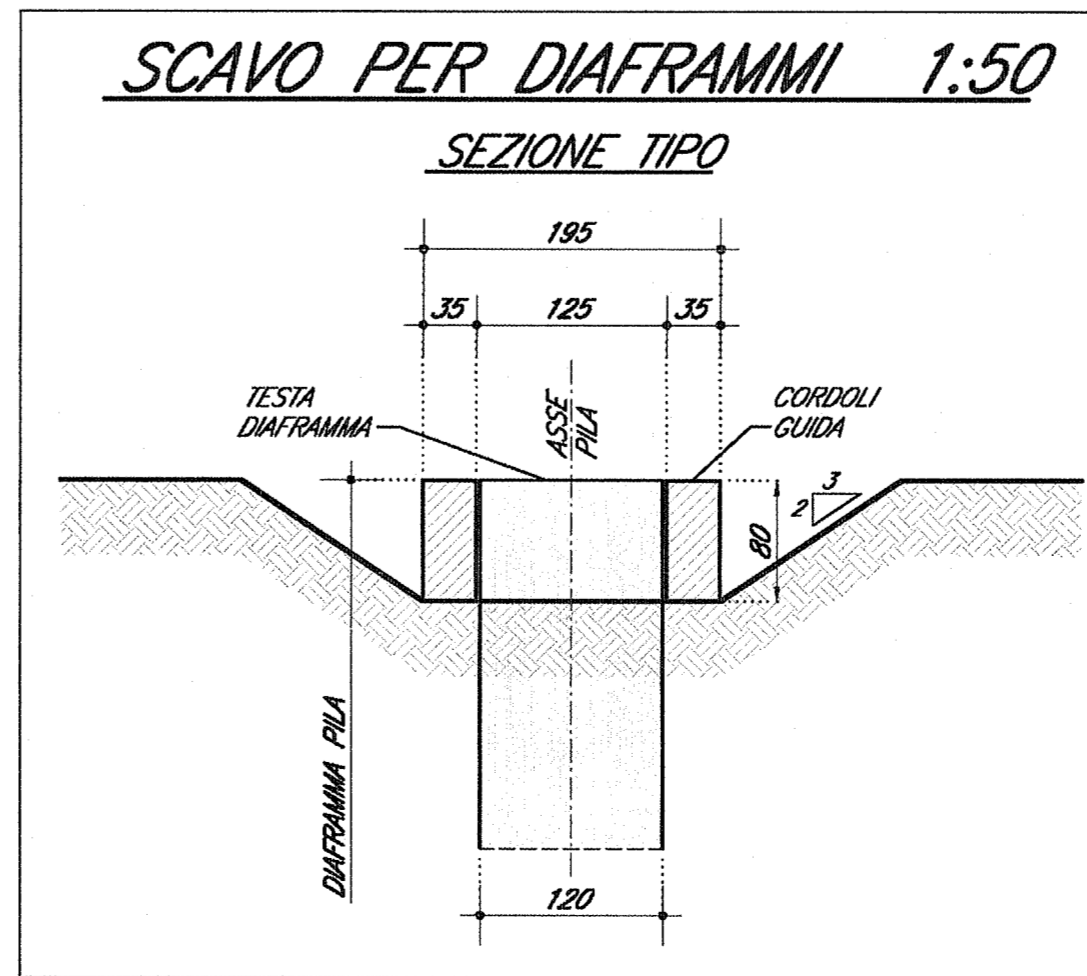

PIANTA SCAVI PER REALIZZAZIONE PLINTI (2/2) 1:200

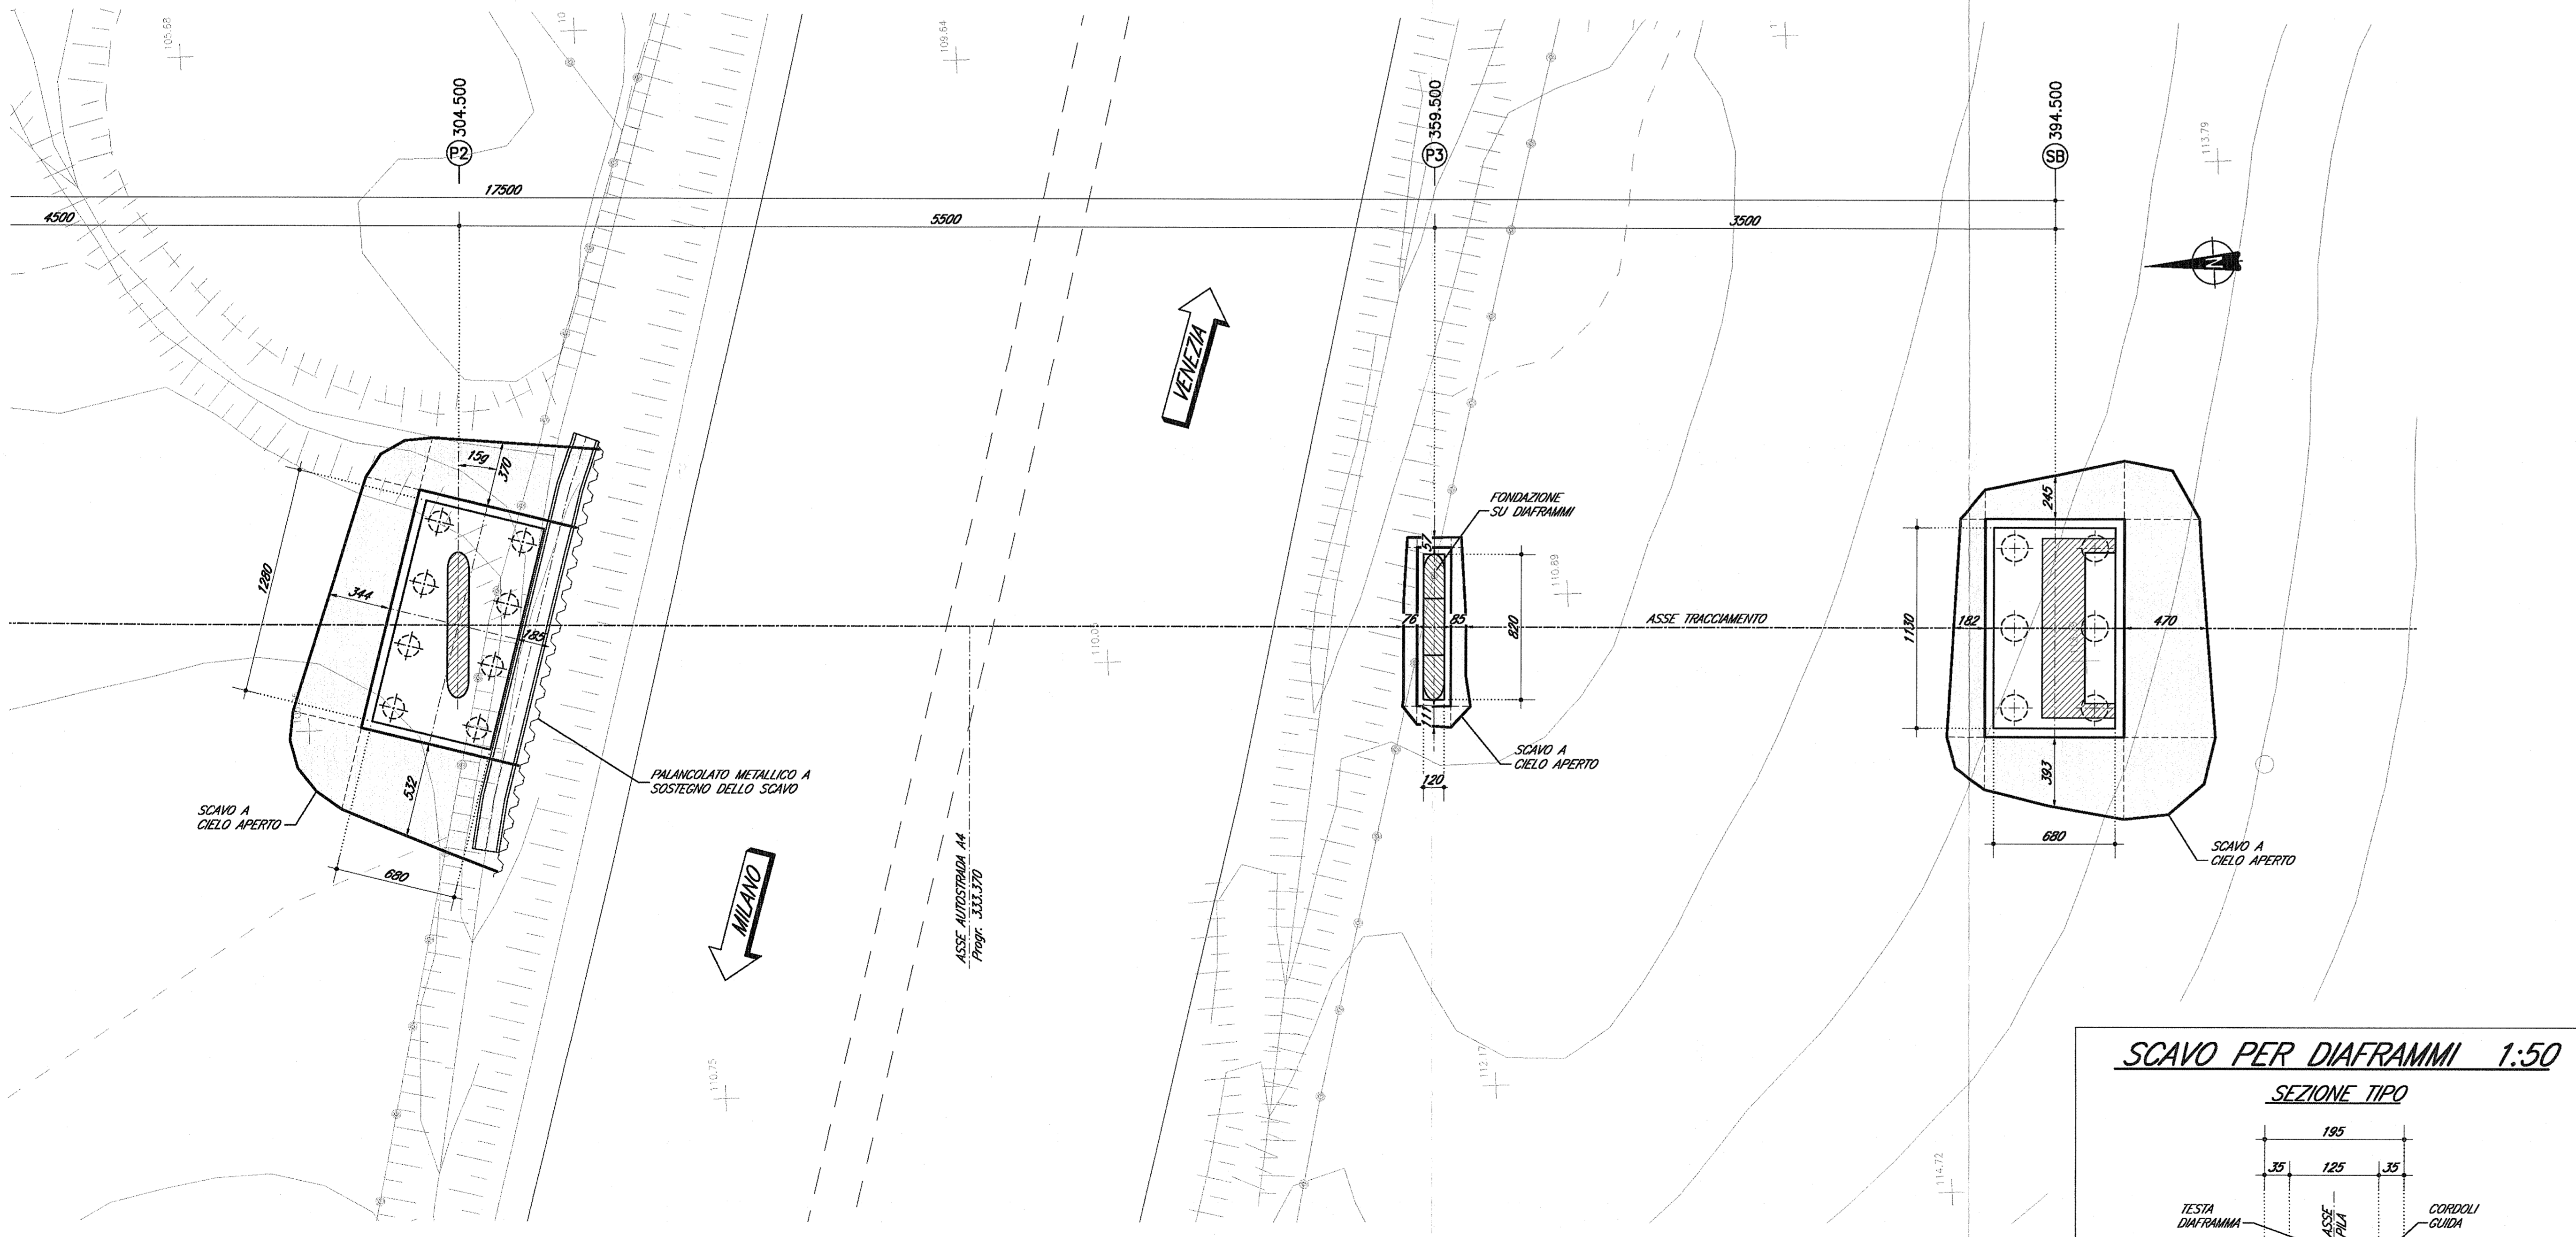

DOCUMENTI DI RIFERIMENTO

DESCRIZIONE	CODICE
LINEA - CAVALCAFERROVIA VIA GREZZE - PK 121+563,218	
RELAZIONE TECNICA GENERALE CAVALCAFERROVIA	INDR11EE2PZIV3401001
PIANTA FONDAZIONI E PAVI IMPALCO - Im. 1/2	INDR11EE2PZIV3401002
PAVI FONDAZIONI E PAVI IMPALCO - Im. 2/2	INDR11EE2PZIV3401003
SEZIONE LONGITUDINALE, PROSPETTO LONGITUDINALE E SEZIONE TRASVERSALE - Im. 1/2	INDR11EE2PZIV3401004
SEZIONE LONGITUDINALE, PROSPETTO LONGITUDINALE E SEZIONE TRASVERSALE - Im. 2/2	INDR11EE2PZIV3401005
PIANTA PROSPETTO SCOSTAMENTI E PAVI DI FONDAZIONE	INDR11EE2PZIV3401006
CORRIGLI GUIDA E	INDR11EE2PZIV3401007
CORRIGLI PIA P1-P2	INDR11EE2PZIV3401008
CORRIGLI PIA P3	INDR11EE2PZIV3401009
RELAZIONE GEOLOGICA	INDR11EE2PZIV3401010
PROFILO STRADALE	INDR11EE2PZIV3401011

NOTE GENERALI

- D.P. = QUOTA PROGETTO PIANO VIBILE CAVALCAFERROVIA
- TUTTE LE MISURE SONO ESPRESSE IN CENTIMETRI
- TUTTI GLI ANGOLI SONO ESPRESI IN GRADI CENTESIMALI

CARATTERISTICHE DEI MATERIALI

COMMITTENTE: **RFI** RETE FERROVIARIA ITALIANA GRUPPO FERROVIE DELLO STATO

ALTA SORVEGLIANZA: **ITALFERR** GRUPPO FERROVIE DELLO STATO

GENERAL CONTRACTOR: **Cepav due** Consorzio ENI per l'Alta Velocità

INFRASTRUTTURE FERROVIARIE STRATEGICHE DEFINITE DALLA LEGGE OBIETTIVO N. 443/01

LINEA A.V. /A.C. TORINO - VENEZIA Tratta MILANO - VERONA  
Lotto funzionale Brescia-Verona  
PROGETTO ESECUTIVO  
IV34 - CAVALCAFERROVIA VIA GREZZE - PK 121+563,218  
Pianta scavi

GENERAL CONTRACTOR: **Cepav due** Consorzio ENI per l'Alta Velocità

DIETTORE LAVORI: \_\_\_\_\_

SCALA: **varie**

Data: 05 FEB 2009

COMMESSA	LOTTO	FASE	ENTE	TIPO DOC.	OPERA/DISCIPLINA	PROGR.	REV.
INOR	11	E	E2	PZ	IV3401	001	A

PROGETTAZIONE

Rev.	Descrizione	Aut.	Data	Verificato	Data
A	Emissione	66	01/01/09	31789	01/01/09
B					
C					

IL PROGETTISTA: **TAFFERNO** Ing. **TAFFERNO** Data: 01/01/09

Stampato dal Servizio di pittingo ITALFERR S.p.A. File: INDR11EE2PZIV3401001A\_02.dwg

Scale di plot: 1:1