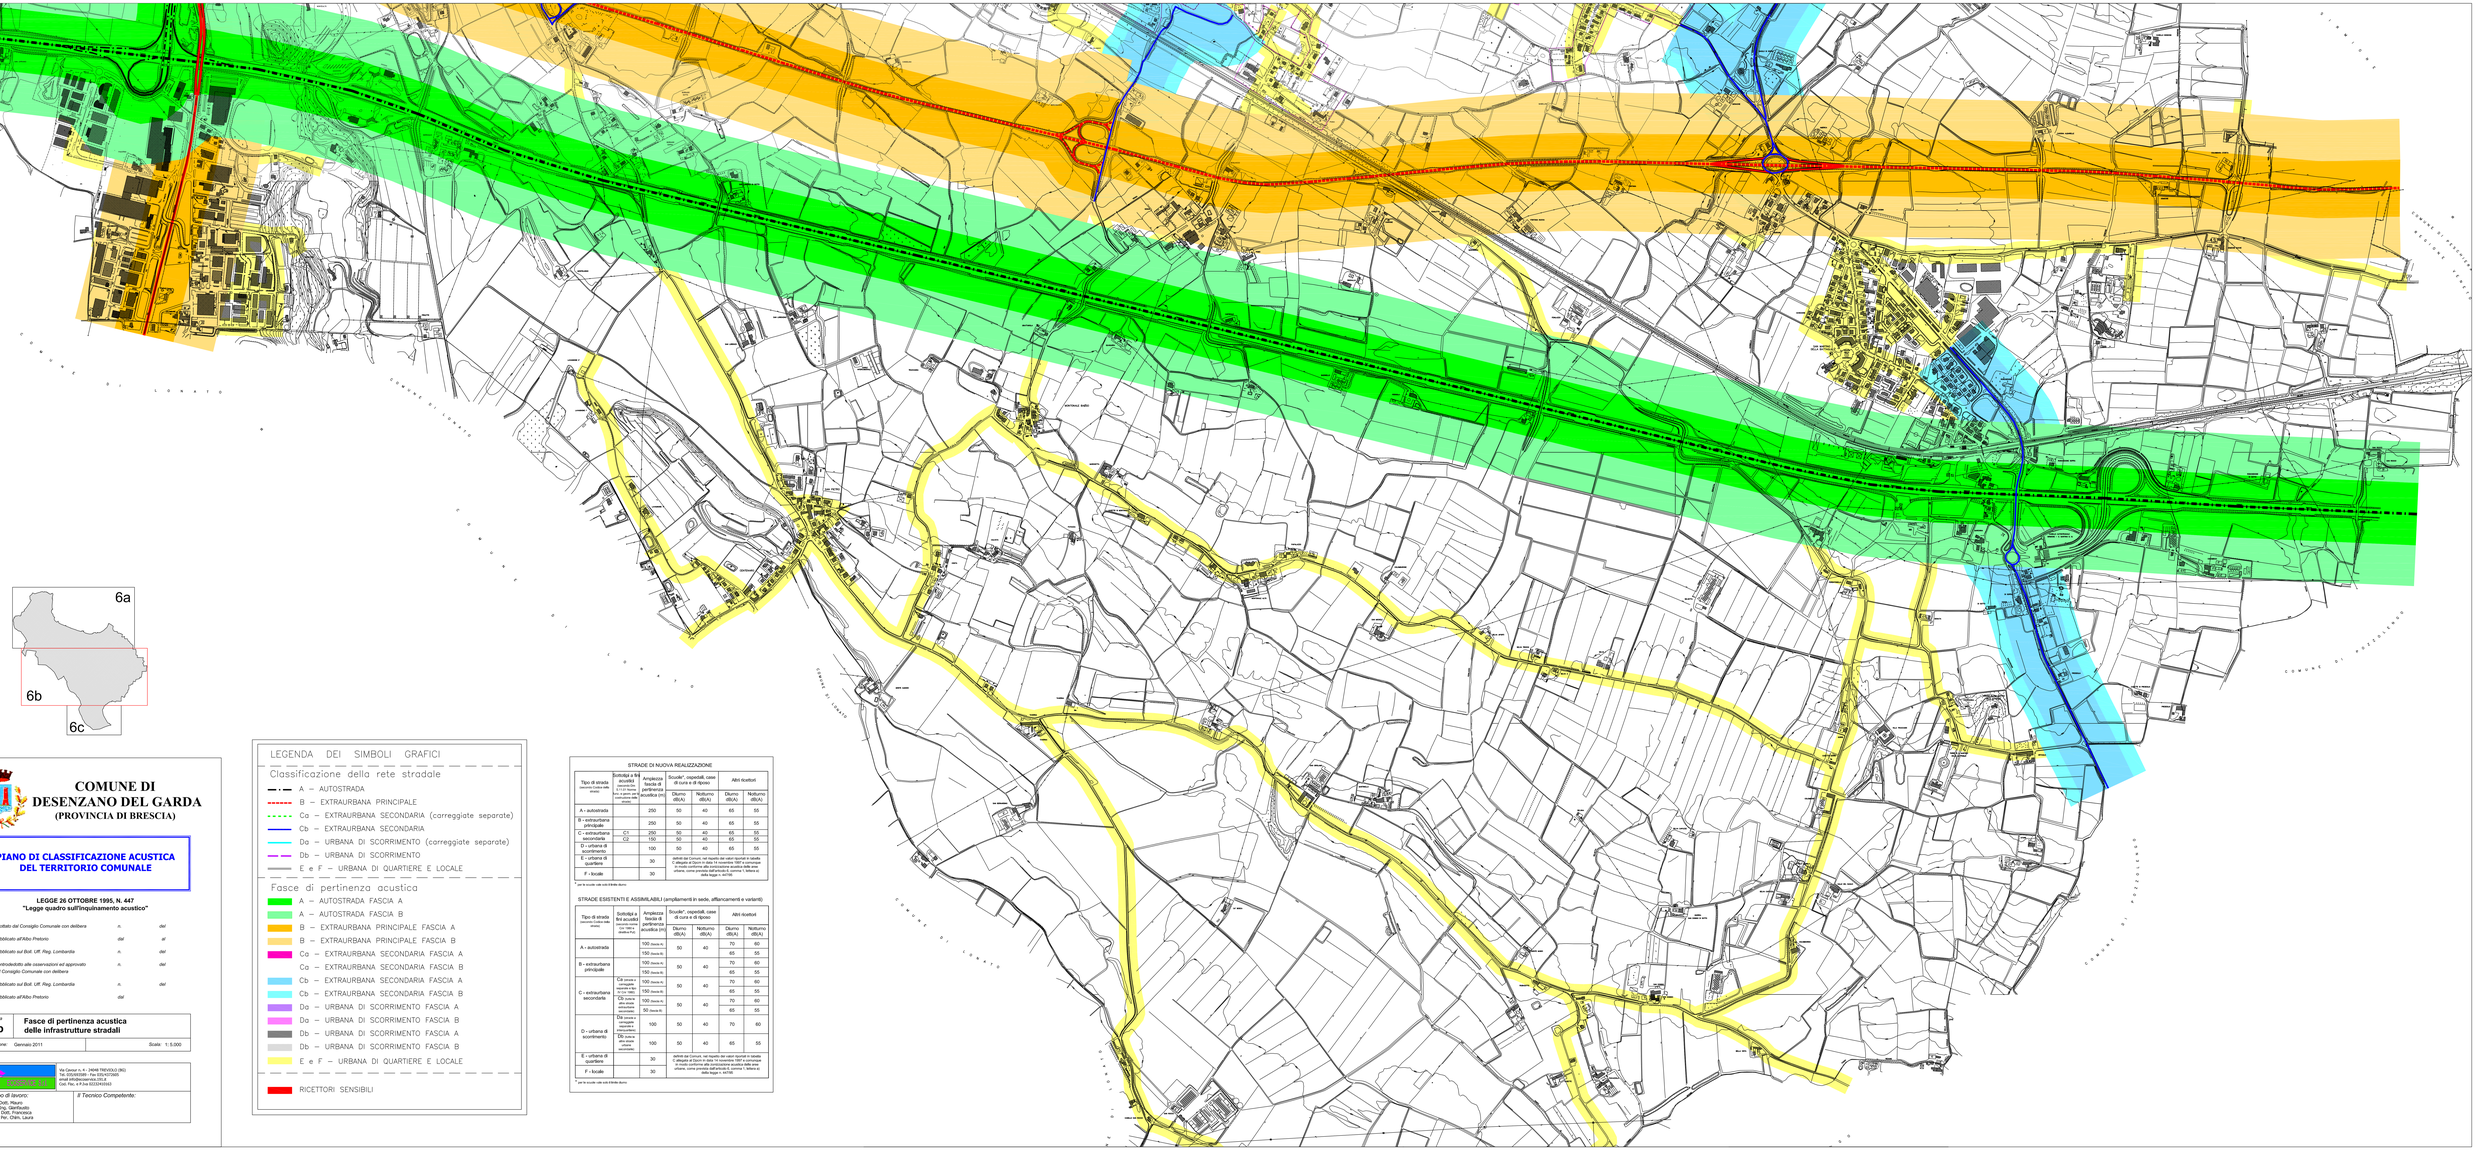

COMUNE DI DESENZANO DEL GARDA
(PROVINCIA DI BRESCIA)

PIANO DI CLASSIFICAZIONE ACUSTICA DEL TERRITORIO COMUNALE

LEGGE 26 OTTOBRE 1995, N. 447
"Legge quadro sull'inquinamento acustico"

Adottato dal Consiglio Comunale con delibera	n.	del
Pubblicato all'Albo Pretorio	dal	al
Pubblicato sul Bull. Uff. Reg. Lombardia	n.	del
Controdedotto alle osservazioni ed approvato dal Consiglio Comunale con delibera	n.	del
Pubblicato sul Bull. Uff. Reg. Lombardia	n.	del
Pubblicato all'Albo Pretorio	dal	

Tavola	Fasce di pertinenza acustica delle infrastrutture stradali
6b	
Revisione: Gennaio 2011	Scala: 1:5.000

Via Cavour n. 4 - 24048 TREVIGLIO (BG)
Tel. 0363/45899 - Fax 0363/307065
Cod. Fisc. e P.Iva 03233430163

Gruppo di lavoro:
Biggio Dott. Mauro
Valtulini Dott. Gianluigi
Vanoli Dott.ssa Francesca
Montalo Per. Chim. Laura

Il Tecnico Competente:

LEGENDA DEI SIMBOLI GRAFICI

Classificazione della rete stradale

- A – AUTOSTRADA
- B – EXTRAURBANA PRINCIPALE
- Ca – EXTRAURBANA SECONDARIA (correggiate separate)
- Cb – EXTRAURBANA SECONDARIA
- Da – URBANA DI SCORRIMENTO (correggiate separate)
- Db – URBANA DI SCORRIMENTO
- E e F – URBANA DI QUARTIERE E LOCALE

Fasce di pertinenza acustica

- A – AUTOSTRADA FASCIA A
- A – AUTOSTRADA FASCIA B
- B – EXTRAURBANA PRINCIPALE FASCIA A
- B – EXTRAURBANA PRINCIPALE FASCIA B
- Ca – EXTRAURBANA SECONDARIA FASCIA A
- Ca – EXTRAURBANA SECONDARIA FASCIA B
- Cb – EXTRAURBANA SECONDARIA FASCIA A
- Cb – EXTRAURBANA SECONDARIA FASCIA B
- Da – URBANA DI SCORRIMENTO FASCIA A
- Da – URBANA DI SCORRIMENTO FASCIA B
- Db – URBANA DI SCORRIMENTO FASCIA A
- Db – URBANA DI SCORRIMENTO FASCIA B
- E e F – URBANA DI QUARTIERE E LOCALE

- RICETTORI SENSIBILI

STRADE DI NUOVA REALIZZAZIONE

Tipo di strada (secondo Codice della strada)	Sottotipi a fini acustici (secondo D.M.5.11.01 Norme funz. e geom. per la costruz. delle strade)	Ampiezza fascia di pertinenza acustica (m)	Scuole*, ospedali, case di cura e di riposo		Altri ricettori	
			Diurno dB(A)	Notturno dB(A)	Diurno dB(A)	Notturno dB(A)
A - autostrada		250	50	40	65	55
B - extraurbana principale		250	50	40	65	55
C - extraurbana secondaria	C1	250	50	40	65	55
	C2	150	50	40	65	55
D - urbana di scorrimento		100	50	40	65	55
E - urbana di quartiere		30	altri edifici del centri storici ricompresi nella perimetrazione di cui all'allegato al Dpcm in data 14 novembre 1997 e comunque quelli individuati dalla pianificazione comunale, ove presente, come previsto dall'articolo 6, comma 1, lettera a) della legge n. 447/95			
F - locale		30				

* per le scuole vale solo il limite diurno

STRADE ESISTENTI E ASSIMILABILI (ampliamenti in sede, affiancamenti e varianti)

Tipo di strada (secondo Codice della strada)	Sottotipi a fini acustici (secondo D.M.5.11.01 Norme funz. e geom. per la costruz. delle strade)	Ampiezza fascia di pertinenza acustica (m)	Scuole*, ospedali, case di cura e di riposo		Altri ricettori	
			Diurno dB(A)	Notturno dB(A)	Diurno dB(A)	Notturno dB(A)
A - autostrada		100 (fascia A)	50	40	70	60
		150 (fascia B)			65	55
B - extraurbana principale		100 (fascia A)	50	40	70	60
		150 (fascia B)			65	55
C - extraurbana secondaria	Ca (strade a carreggiate separate e tipo IV CNR 1980) ed altre strade extraurbane secondarie	100 (fascia A)	50	40	70	60
		150 (fascia B)			65	55
	Cb (tutte le altre strade extraurbane secondarie)	100 (fascia A)	50	40	70	60
		50 (fascia B)			65	55
D - urbana di scorrimento	Da (strade a carreggiate separate e interquartiere)	100	50	40	70	60
	Db (tutte le altre strade urbane di scorrimento)	100	50	40	65	55
E - urbana di quartiere		30	altri edifici del centri storici ricompresi nella perimetrazione di cui all'allegato al Dpcm in data 14 novembre 1997 e comunque quelli individuati dalla pianificazione comunale, ove presente, come previsto dall'articolo 6, comma 1, lettera a) della legge n. 447/95			
F - locale		30				

* per le scuole vale solo il limite diurno