







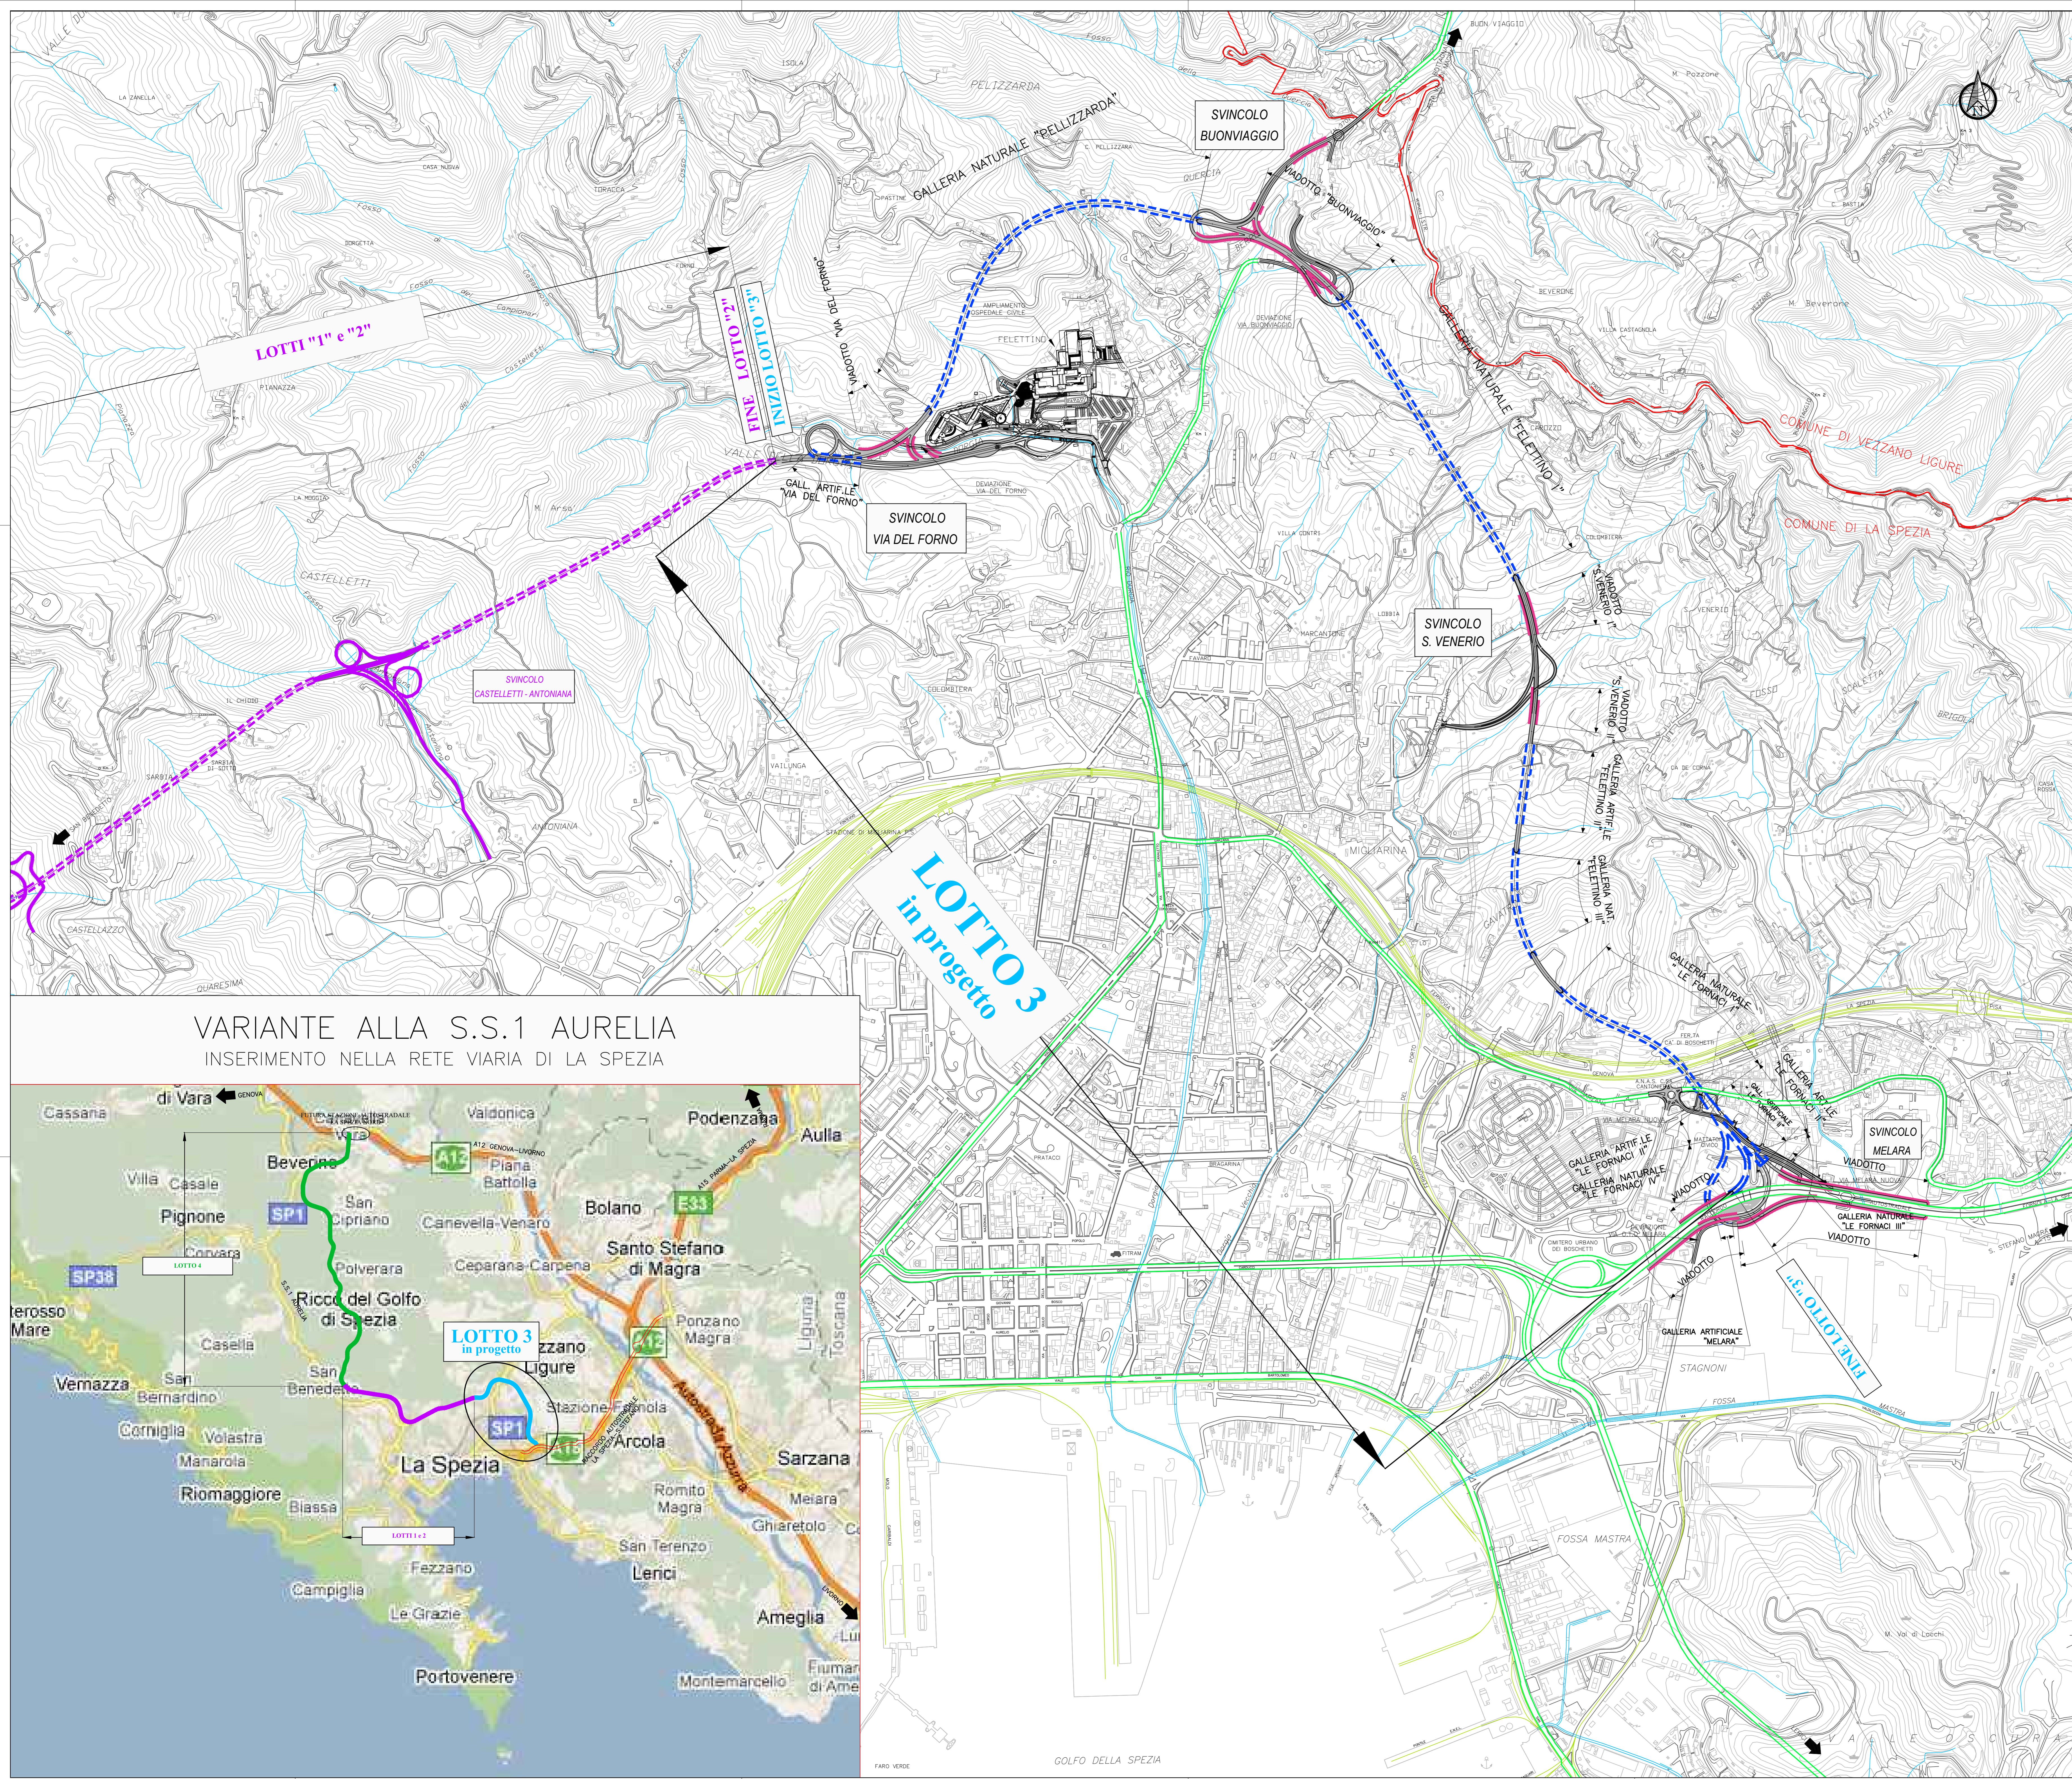


LEGENDA


LOTTO 3

-  SEDE NATURALE
-  VIADOTTO
-  GALLERIA

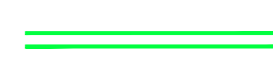-  VIABILITA' ORDINARIA
-  VIABILITA' PRINCIPALE
-  FERROVIA
-  CORSO D'ACQUA
-  CONFINI COMUNALI



VARIANTE ALLA S.S.1 AURELIA INSERIMENTO NELLA RETE VIARIA DI LA SPEZIA

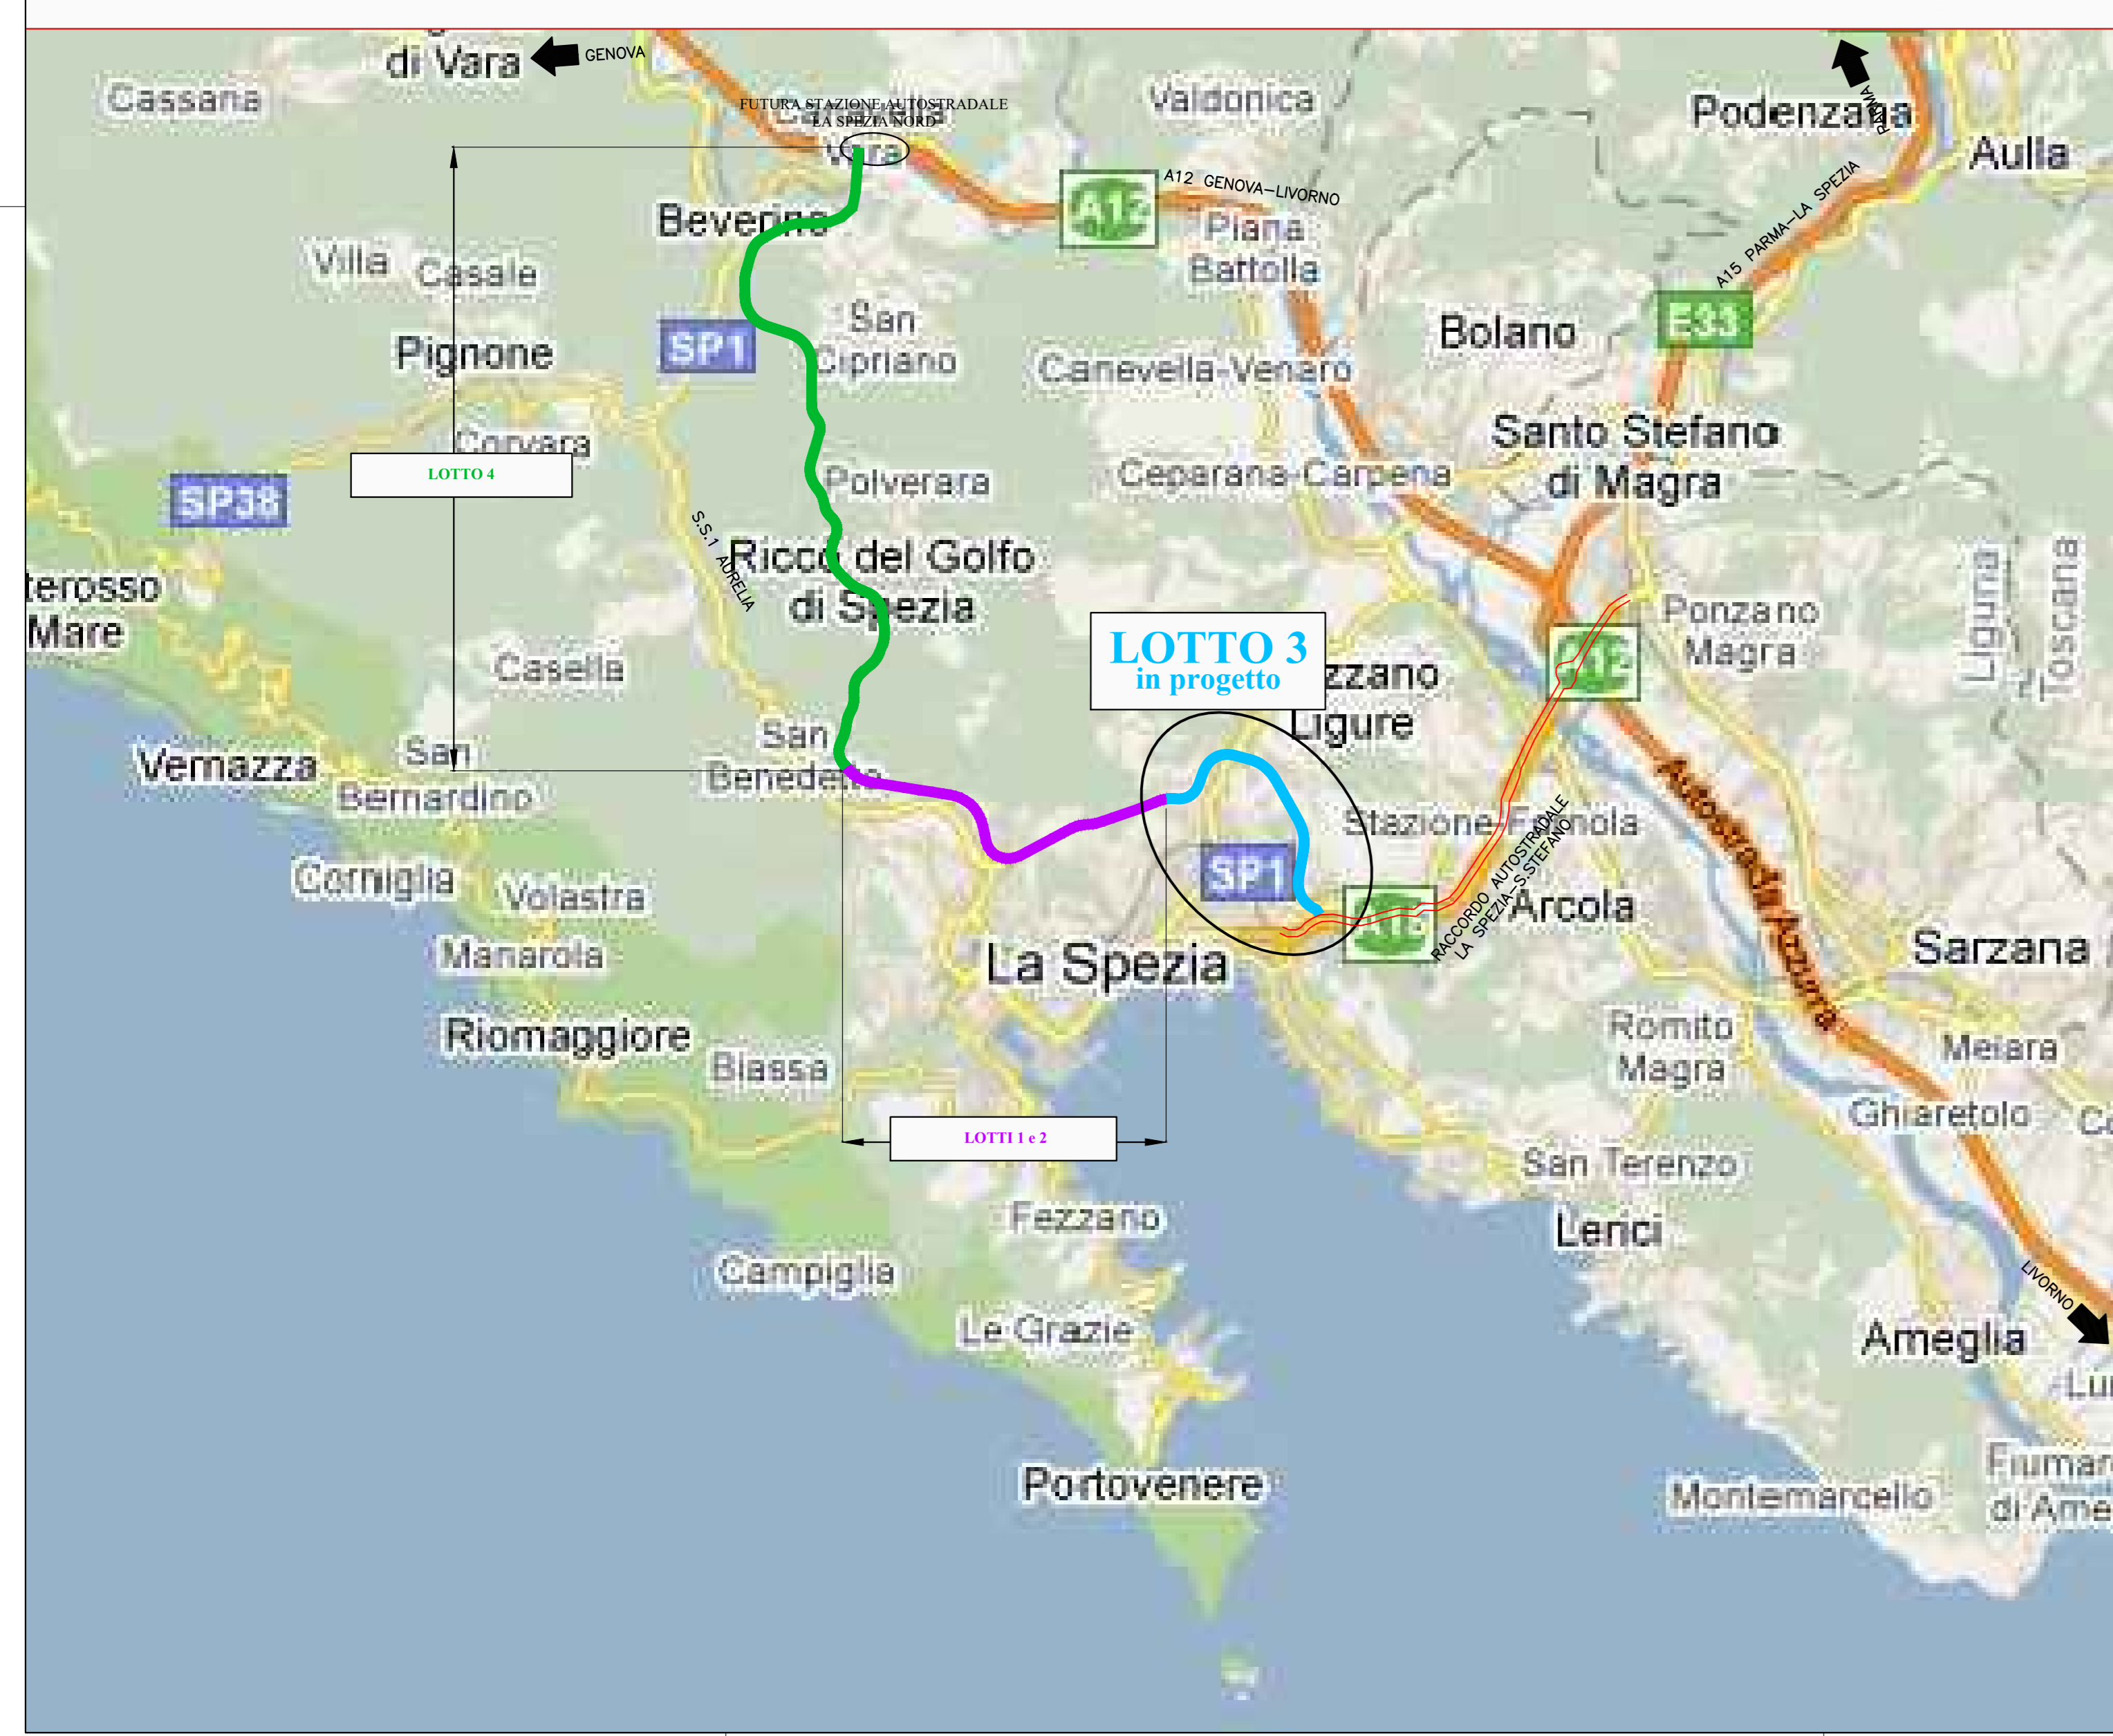

Sanas GRUPPO FS ITALIANE
Direzione Progettazione e Realizzazione Lavori

VARIANTE ALLA S.S. 1 "VIA AURELIA"
Viabilità di accesso all'hub portuale di La Spezia
Lavori di costruzione della variante alla S.S. 1 Via Aurelia - 3° Lotto
2° Stralcio Funzionale B dallo Svincolo di Buon Viaggio allo Svincolo di San Venerio
COMPLETAMENTO

PRECEDENTI LIVELLI DI PROGETTAZIONE DELL'APPALTO INTEGRATO ORIGINALE
PD n°1861 del 09/07/03 aggiornato al 10/12/08 - Delibera CIPE n°60 del 02/04/08
PE n° 103 del 14/07/2011 - D.A. CDG-103321-P del 20/07/11
PVT n° 112 del 21/01/16 aggiornata al 28/10/16 - D.A. CDG-92950-P del 21/02/17
Progetto Esecutivo Cantierabile Opere da Completare

PROGETTO ESECUTIVO cod. GE266

PROGETTAZIONE: ANAS + DIREZIONE PROGETTAZIONE E REALIZZAZIONE LAVORI

PROGETTISTA: Dott. Ing. Antonio Scatmondini Ordine Ing. di Professione n. 1083	
IL GEOLOGO: Dott. Geol. Flavio Casarocca Ordine Geol. del Lazio n. 1599	
COORDINATORE DELLA SICUREZZA IN FASE DI PROGETTAZIONE Geom. Emiliano Pavella	
VISTO IL RESPONSABILE DEL PROCEDIMENTO Dott. Ing. Fabrizio Corcione	
PROTOCOLLO	DATA

PARTE GENERALE
COROGRAFIA GENERALE

CODICE PROGETTO	NOME FILE	REVISIONE	SCALA
PROGETTO D P G E 0 2 6 6	TO06000ENCO01A.dwg		A
LIV. PROG. E 2.0	CODICE ELAB. T O I E Q O G E N C O I		1:500
D			
C			
B			
A	EMISSIONE	GILSON 2020	
REV.	DESCRIZIONE	DATA	REDATTO VERIFICATO APPROVATO