


planimetria generale 1:500

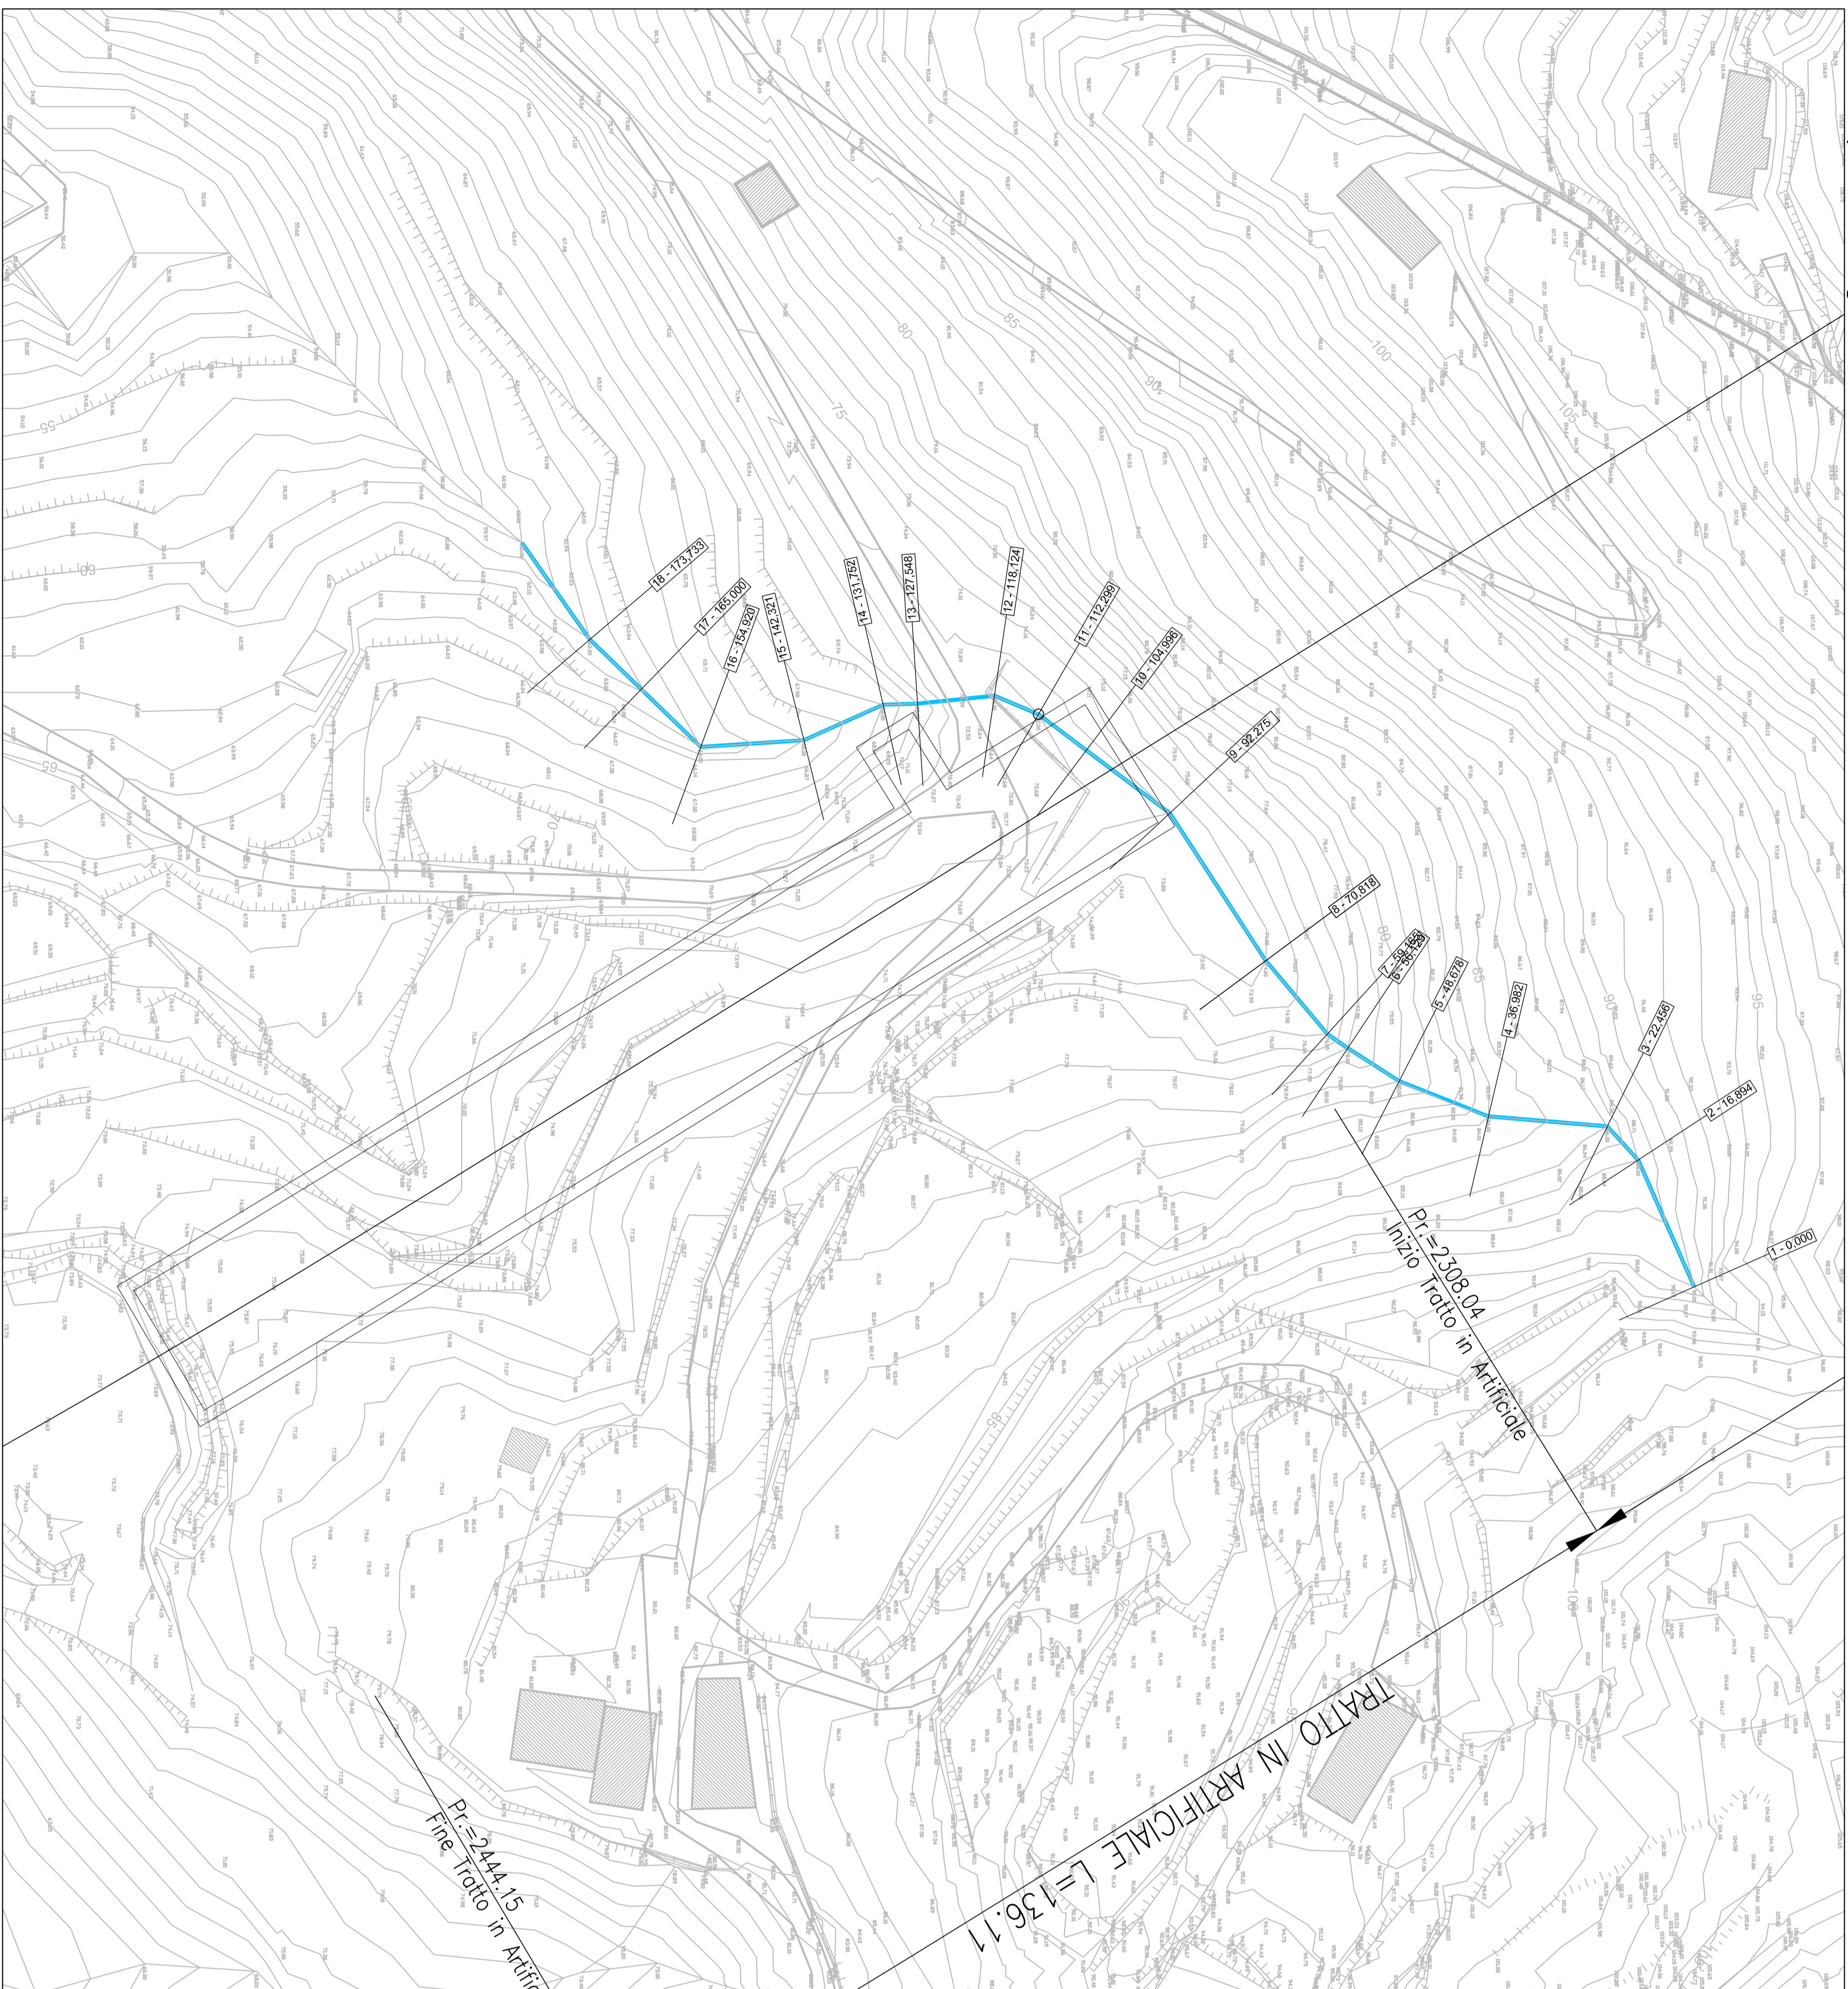

anas
GRUPPO FS ITALIANE

Direzione Progettazione e Realizzazione Lavori

VARIANTE ALLA S.S. 1 "VIA AURELIA"
Vialletta di accesso al trivio portuale di La Spezia
Lavori di costruzione della variante alla S.S. 1 Via Aurelia - 3° lotto
2° Strada Funzionale B dallo Svincolo di Buon Viaggio allo Svincolo di San Venerio
COMPLETAMENTO

PRECEDENTI LIVELLI DI PROGETTAZIONE DELL'APPALTO INTEGRATO ORDINALE

PD n° 1861 del 09/07/09 aggiornato al 10/12/09 - delibera GRE n° 60 del 02/04/08
PR n° 105 del 14/07/2011 - D.A. CDG-1035214 del 20/07/11
PR n° 105 del 14/07/2011 - D.A. CDG-1035214 del 20/07/11
Progetto Esecutivo Cantierabile Opere di Completamento

PROGETTO ESECUTIVO cod. GE266

PROGETTAZIONE: ANAS - DIREZIONE PROGETTAZIONE E REALIZZAZIONE LAVORI

PROGETTISTA:
Dott. Ing. Antonio Scaramuzza
Viale Sp. di Padova n. 1005

REDAZIONE:
Ing. Riccardo Gatti
Viale Sp. di Padova n. 1005

COORDINATORE DELLA SICUREZZA IN FASE DI PROGETTAZIONE:
Dott. Francesco Avanzo

VISTO IL RESPONSABILE DEL PROCESSIONAMENTO:
Dott. Ing. Andrea Cariani

PROCESSIONAMENTO:
DATA

OPERE D'ARTE MINORI
OPERE DI ATTRAVERSAMENTO IDRAULICO: INALZEZZIONI
Sito di fatto - Planimetria e profilo stradale

CODICE PROGETTO: 700001045RPA_A4V6G
ANNO: 20
CODICE CAD: T0001011 | DR | P | 01
REGIONE: A | WME

A: EMISSIONE
B: VERIFICA
C: APPROVAZIONE
D: DESIGN

DATA: 2024

SCALE: 1:500