


LEGENDA SIMBOLI	
Simbolo	Descrizione
	Corda di rame nudo 5-50mm <sup>2</sup> impianto di terra
	Collegamento equipotenziale
	Allacciamento alla rete elettrosaldata dei ferri delle fondazioni
	Pozzetto con dispersore di terra a croce FeZn

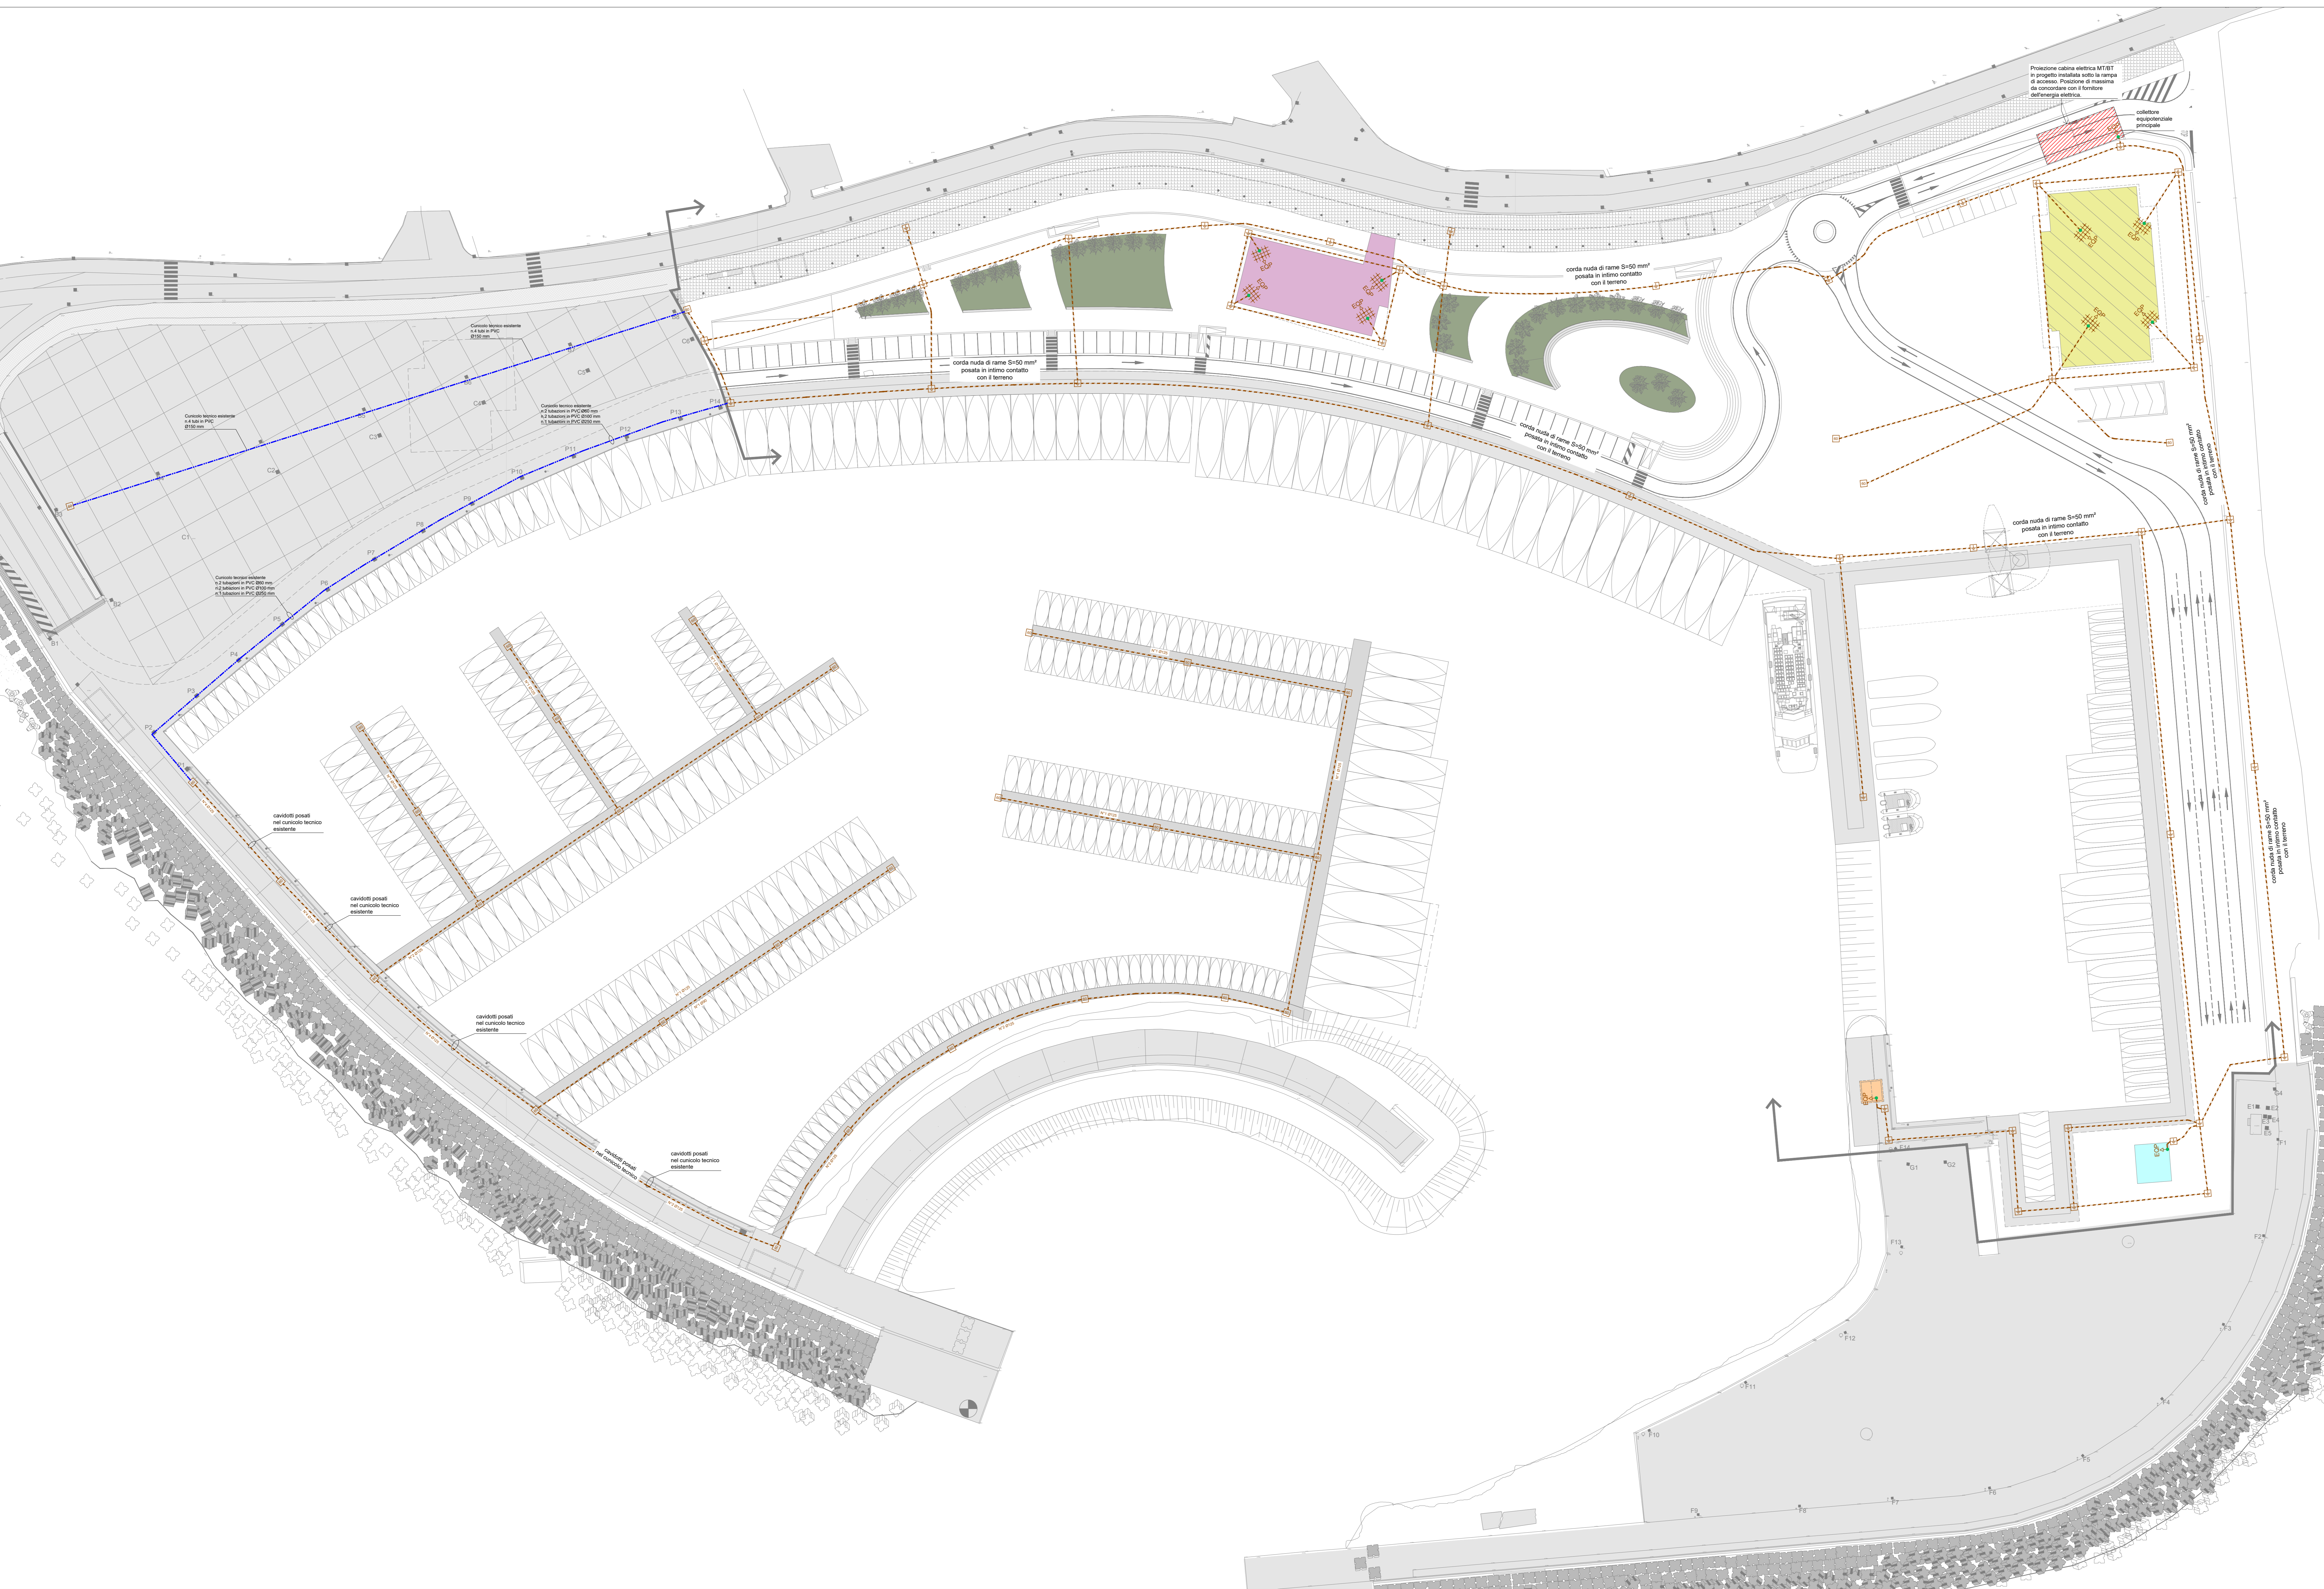

1 Planimetria generale  
1:500



**COMUNE DI CATANZARO**

PROGETTAZIONE:  
**FSM** ingegneria  
 Via Salaria 81/2  
 06075 Marsia (MC)  
 email: fsm@ingegneria.com  
 fsm@ingegneria.com  
 Tel. 0745/430533  
 Fax 0745/430533

PROGETTO:  
**SISPI**  
 Via Filargenti, 11  
 00197 Roma (RM)  
 Tel. 06/4981412841  
 sispi@ingegneria.com

REDAZIONE:  
**gis**  
 Viale della Repubblica, 1  
 00187 Roma (RM)  
 Tel. 06/4981412841  
 gis@ingegneria.com

PROGETTO  
**COMUNE DI CATANZARO**  
 LAVORI DI COMPLETAMENTO DELLE OPERE  
 INTERNE DEL PORTO DI CATANZARO MARINA

EMMISSIONE  
**PROGETTO DEFINITIVO**

DIREZIONE  
**IMPIANTI**

TITOLO  
**B - OPERE PORTUALI**  
**Planimetria generale impianto di terra**

REV.	DATA	FILE	OGGETTO	DIS.	APPR.
1	22/07/2019	001_001_001	Progetto definitivo	FSM	FSM
2					
3					
4					
5					
6					
7					
8					

ELABORATO N. **B30**

DATA	SCALA	FILE	IN	APPR.
22/07/2019	1:500	1259_B30_0.dwg	JUN	1259/19
PROGETTO	DISEGNO	VERIFICA	APPROVAZIONE	
M. Bessato	F. Bianchi	M. Bessato	T. Testi	