




1 Illuminazione
1:50

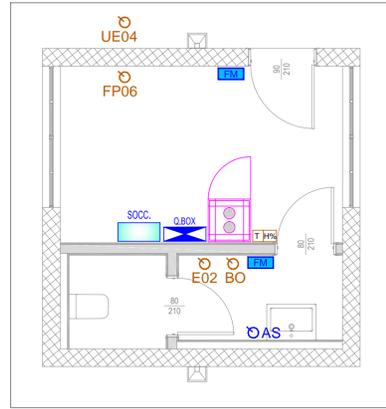

2 FM e Dati
1:50

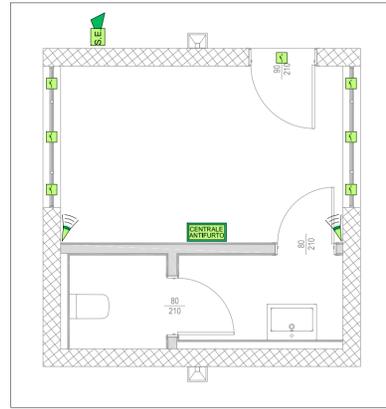

3 Speciali
1:50

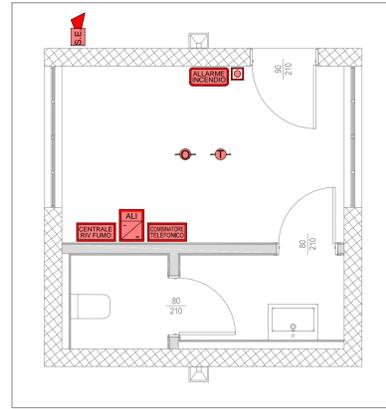

4 Rivelamento fumi
1:50

LEGENDA SIMBOLI	
Simbolo	Descrizione
	Faretto da incasso DALI a LED a soffitto - 13W, 17W, 21W 4000K
	Apparecchio illuminante stagno DALI a LED - 45W
	Punto luce a parete
	Interruttore accensione luci ad incasso
	Pulsantiera accensione luci con n°2 pulsanti a incasso
	Rivelatore volumetrico di movimento a raggi infrarossi passivi - installato a soffitto ad incasso
	Gruppo soccorritore 24V per illuminazione di emergenza - Autonomia 1h
	Lampada per illuminazione di emergenza 8W - IP65 - Autonomia 1h - Alimentazione da gruppo soccorritore 24V
	Lampada per illuminazione di emergenza 11W - IP65 - Autonomia 1h - Alimentazione da gruppo soccorritore 24V
	Lampada per illuminazione di sicurezza con pittogramma via di fuga (SA) - Autonomia 1h - Alimentazione da gruppo soccorritore 24V

LEGENDA SIMBOLI	
Simbolo	Descrizione
	Quadro elettrico
	Rack Dati
	Punto Presa a parete composto da: n°1 Presa UNEL
	Sonda ambiente impianto di climatizzazione
	Punto alimentazione
	Punto alimentazione impianti meccanici

LEGENDA PUNTI DI ALIMENTAZIONE		
AS:	Asciugamani elettrico	
UE::	UNITA' ESTERNA	E01: ESTRATTORE
FP::	UNITA' INTERNA	BO: BOILER ELETTRICO

LEGENDA SIMBOLI	
Simbolo	Descrizione
	Centrale antifurto - Predisposizione
	Rivelatore volumetrico a doppia tecnologia - Predisposizione
	Contatto magnetico installato ad incasso per serramenti - Predisposizione
	Sirena antifurto autoalimentata da esterno - Predisposizione

LEGENDA SIMBOLI	
Simbolo	Descrizione
	Centrale Rivelazione fumo
	Rivelatore ottico di fumo installato in ambiente
	Rivelatore di fumo termovelocimetrico installato in ambiente
	Pulsante allarme manuale antincendio
	Alimentatore supplementare
	Combinatore telefonico GSM
	Pannello ottico - acustico allarme incendio indirizzato
	Sirena esterna allarme incendio



COMUNE DI CATANZARO

PROGETTAZIONE

F&M ingegneria
Via Belvedere 8/10
30035 Mirano (VE)
www.fm-ingegneria.com
fm@fm-ingegneria.com
tel 041-5785711
fax 041-4355933

F&M ingegneria
Via Belvedere 8/10
30035 Mirano (VE)
www.fm-ingegneria.com
divisioneimpianti@fm-ingegneria.com
tel 041-5785711
fax 041-4355933

SISPI
Napoli
Via Flangini, 11
80131 Napoli
tel. +39 081 412641

gia CONSULTING
80131 Napoli
Via DEGLI ASTRONAUTI, 8
amministrazione@giaconsulting.it
tel. +39 081 0383791

PROGETTO
COMUNE DI CATANZARO
LAVORI DI COMPLETAMENTO DELLE OPERE
INTERNE DEL PORTO DI CATANZARO MARINA

EMISSIONE
PROGETTO DEFINITIVO

DISCIPLINA
IMPIANTI

TITOLO
B - OPERE PORTUALI / BOX DISTRIBUTORE CARBURANTI
Impianti elettrici e speciali

REV.	DATA	FILE	OGGETTO	DIS.	APPR.
1					
2					
3					
4					
5					
6					
7					
8					

ELABORATO N. **B40**

DATA:	SCALA:	FILE:	J.N.
7/10/2019	1:50	1259_B40_0.dwg	1259/19
PROGETTO	DISEGNO	VERIFICA	APPROVAZIONE
M.Baessato	F.Bianchin	M.Baessato	T.Tassi