



KEY - PLAN

Scale 1 : 500

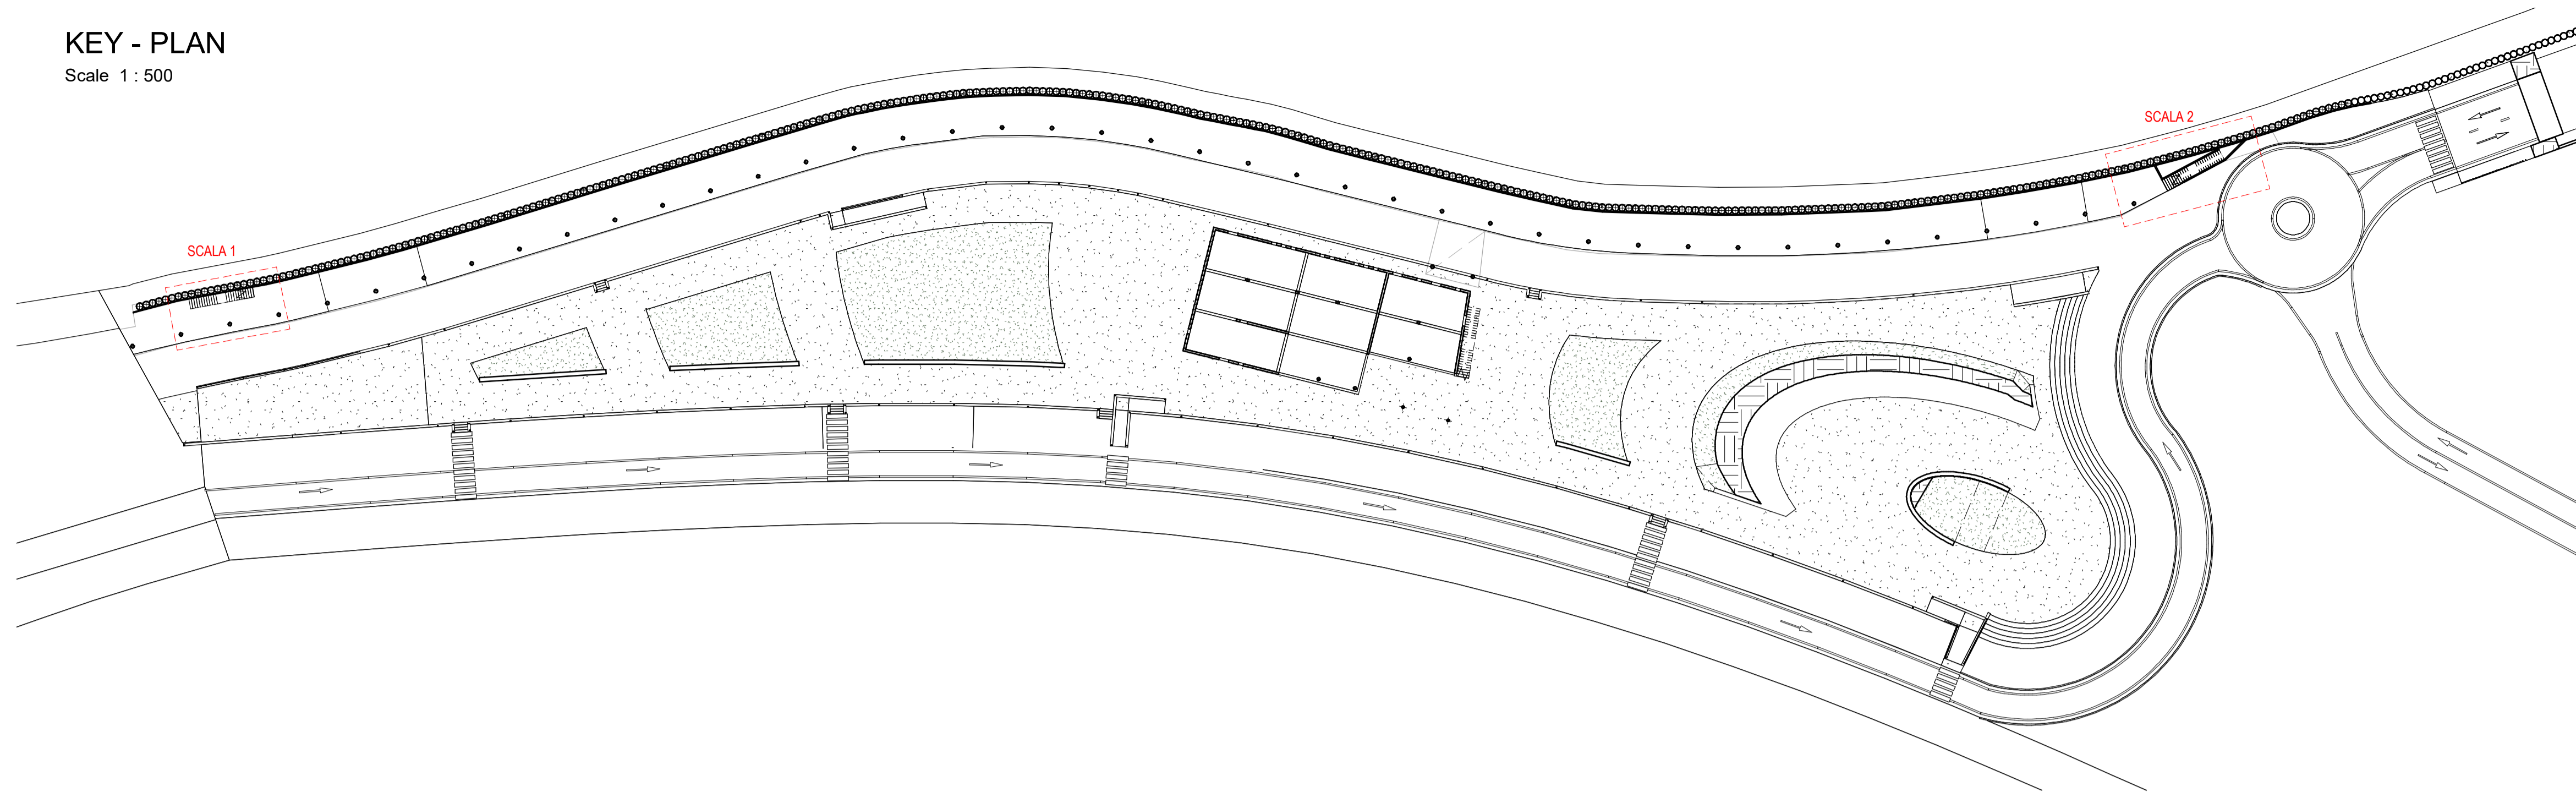


SCALA 1
PIANTA FONDAZIONI

Scale 1 : 100

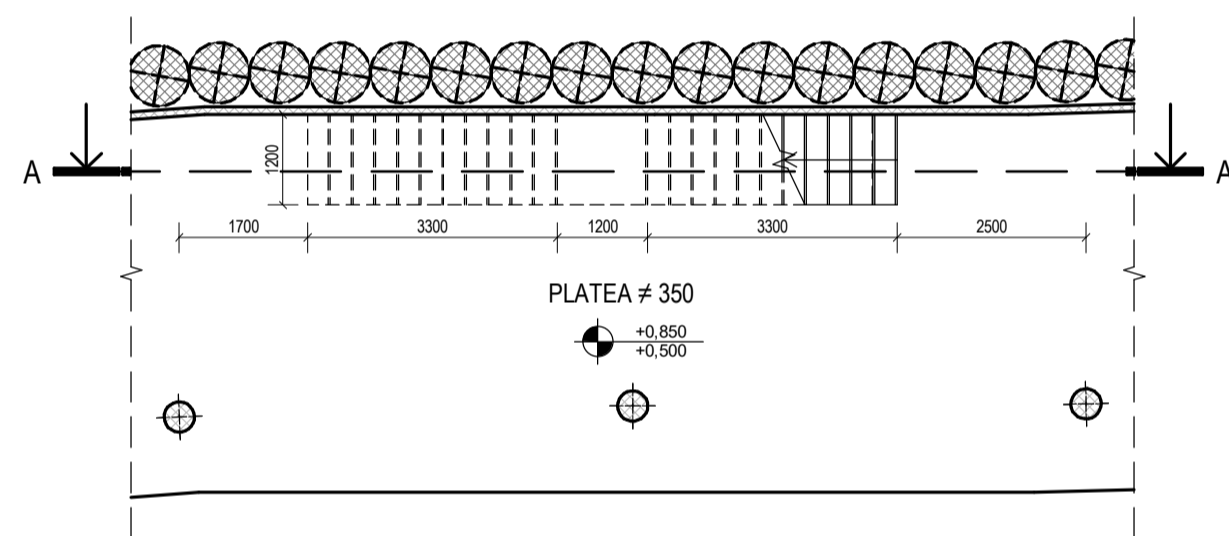


SCALA 2
PIANTA FONDAZIONI

Scale 1 : 100

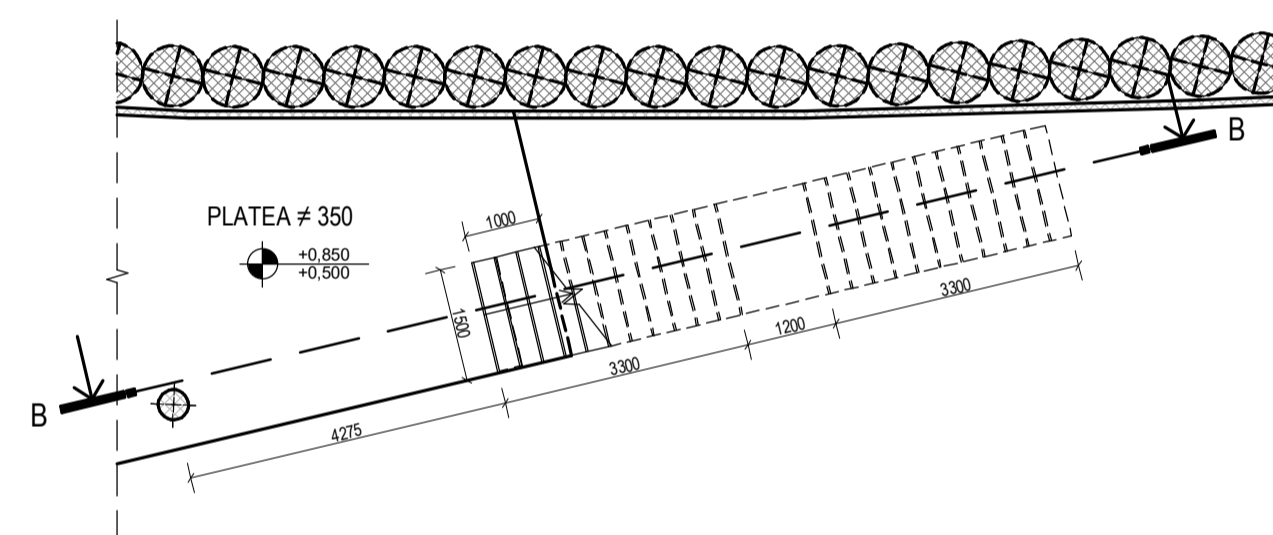


SCALA 1
PIANTA SOLAIO

Scale 1 : 100

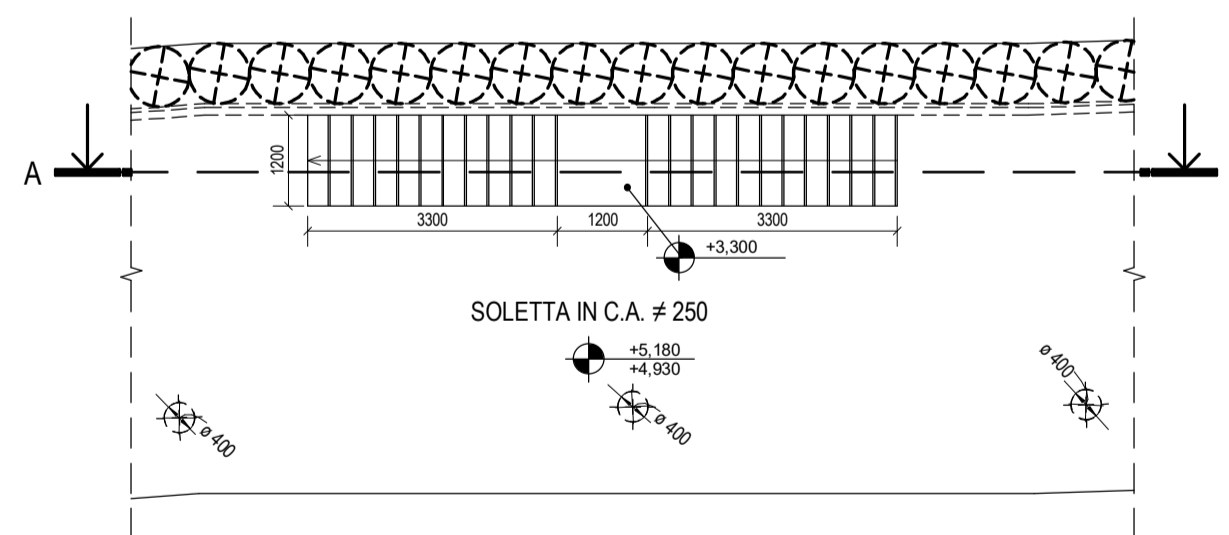


SCALA 2
PIANTA SOLAIO

Scale 1 : 100

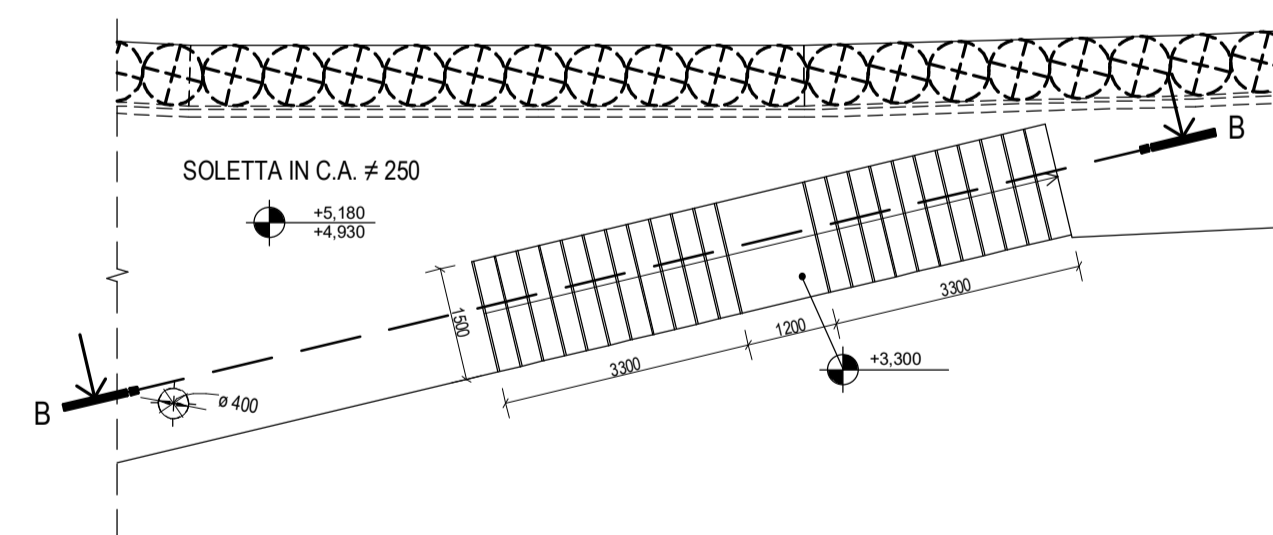


SEZIONE A-A

Scale 1 : 100

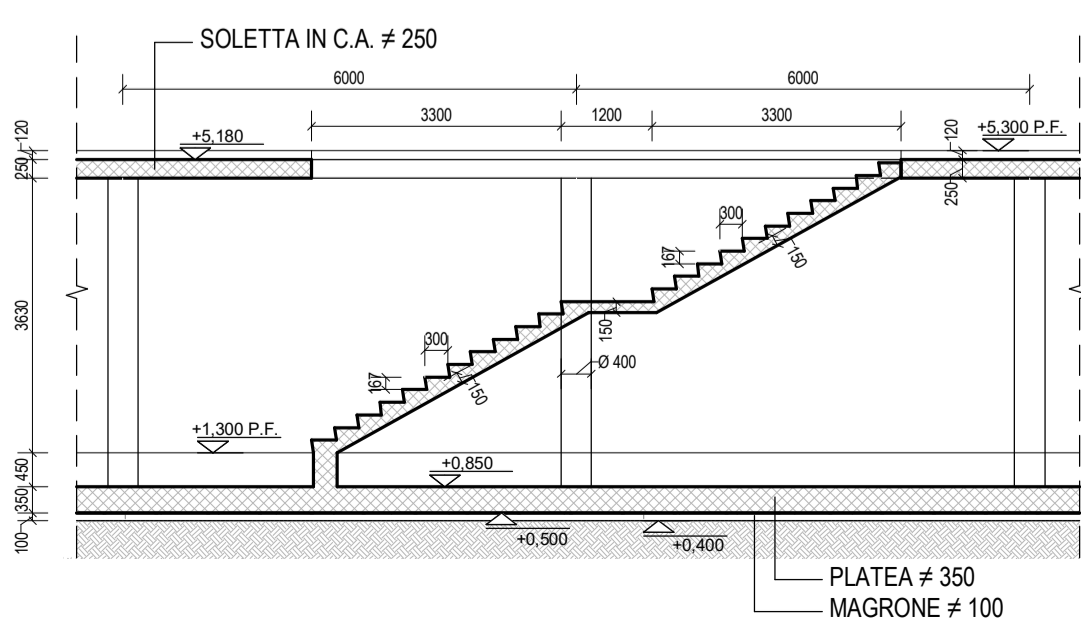

SEZIONE B-B

Scale 1 : 100

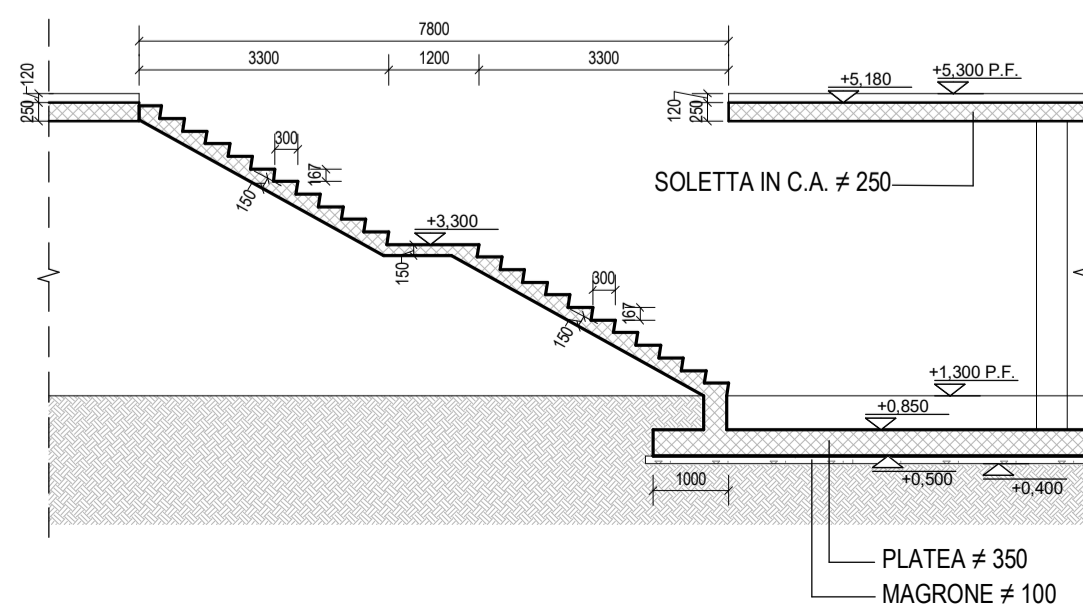

COMUNE DI CATANZARO

PROGETTAZIONE

Via Belvedere 8/10
30035 Mirano (VE)
www.fm-ingegneria.com
fm@fm-ingegneria.com

Via Belvedere 8/10
30035 Mirano (VE)
www.fm-ingegneria.com
divisioneimpianti@fm-ingegneria.com

Napoli
Via Filangeri, 11
sispi.com@stetnet.it

80131 Napoli
Viale DEGLI ASTRONAUTI, 8
amministrazione@giacomisultra.it

PROGETTO

COMUNE DI CATANZARO
LAVORI DI COMPLETAMENTO DELLE OPERE
INTERNE DEL PORTO DI CATANZARO MARINA

EMISSIONE

PROGETTO DEFINITIVO

DISCIPLINA

STRUTTURE

TITOLO

C - VIABILITA' E RAMPA DI ACCESSO

Scale di accesso

REV.	DATA	FILE	OGGETTO	DIS.	APPR.

ELABORATO N.

C15

DATA:	SCALA:	FILE:	J.N.
07/10/19	As indicated	1259_C15.dwg	1259
PROGETTO	DISEGNO	VERIFICA	APPROVAZIONE
D. Iannicello	S. Pelizzon	D. Iannicello	T. Tassi