


KEYPLAN

--- Limite area d'intervento

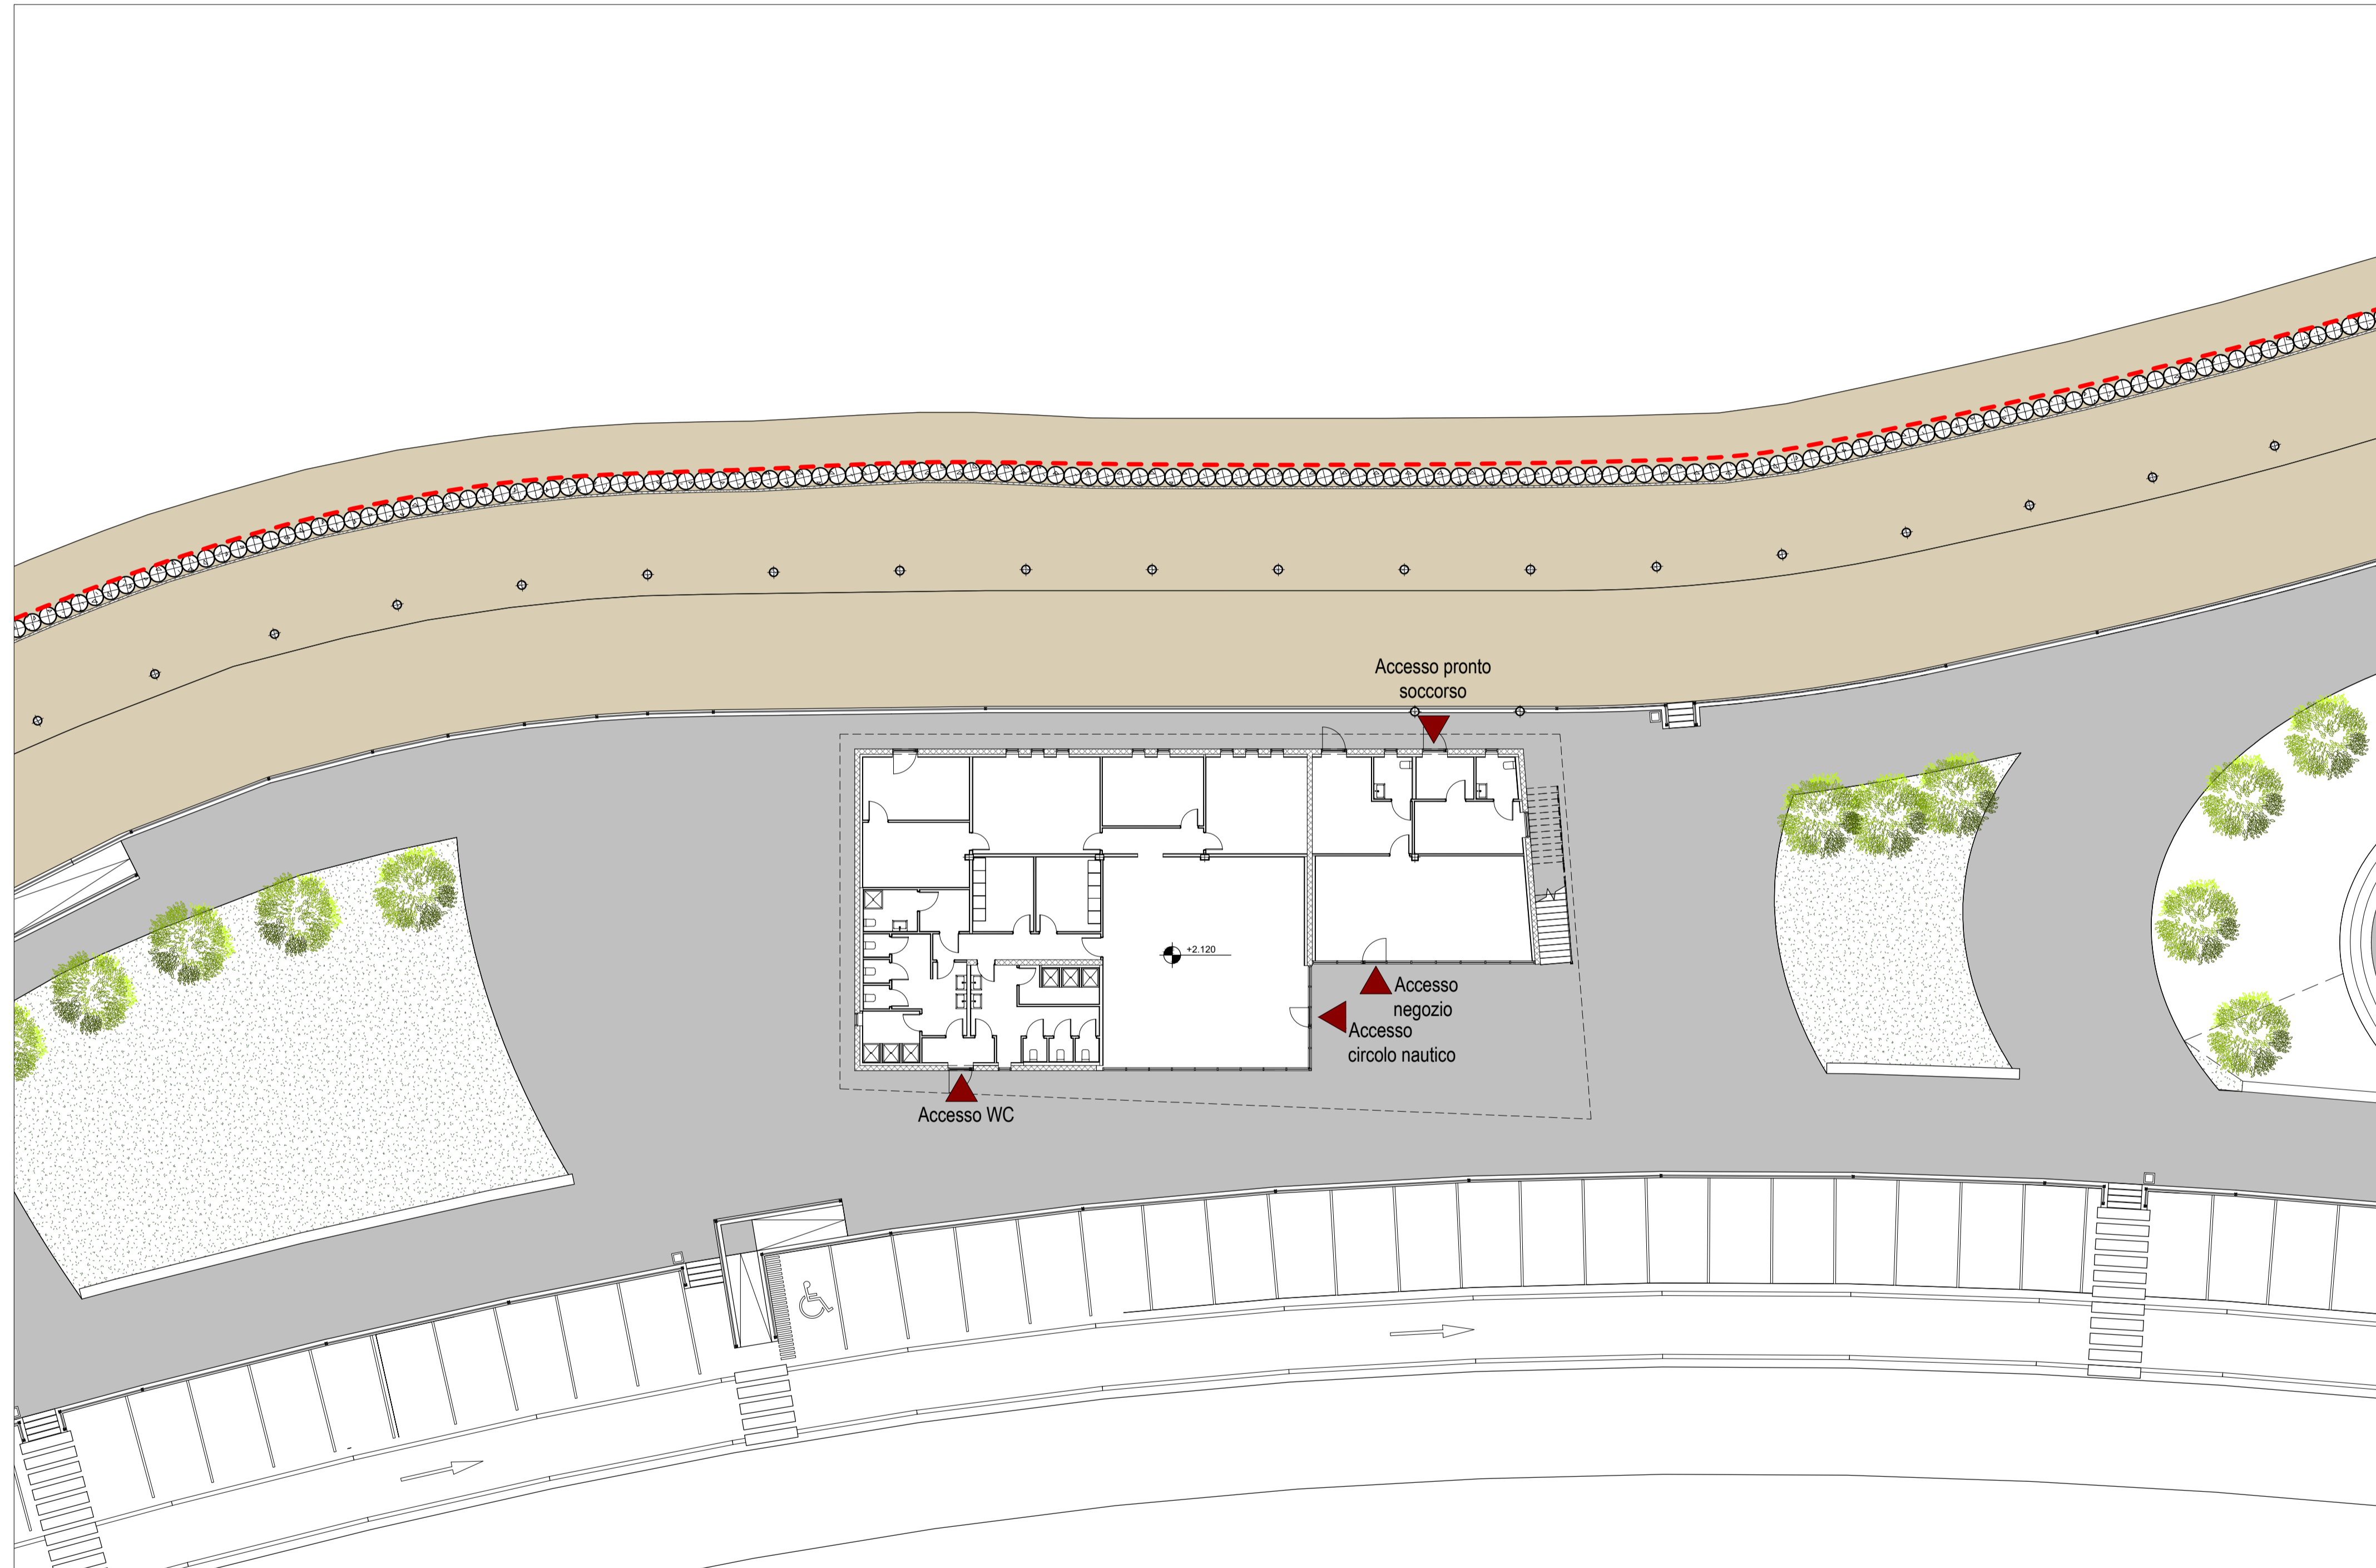

Planimetria
Scale 1 : 200

COMUNE DI CATANZARO

PROGETTAZIONE
Via Belvedere 8/10
30035 Mirano (VE)
www.fm-ingegneria.com
fm@fm-ingegneria.com
Tel 041-5785711
Fax 041-4355933

PROGETTO
COMUNE DI CATANZARO
LAVORI DI COMPLETAMENTO DELLE OPERE
INTERNE DEL PORTO DI CATANZARO MARINA

EMISIONE
PROGETTO DEFINITIVO

DISCIPLINA
ARCHITETTURA

TITOLO
D-CIRCOLO NAUTICO
Planimetria di progetto

80131 Napoli
Viale DEGLI ASTRONAUTI, 8
amministrazione@giacomisrl.it
Tel. +39 081 0383761

REV.	DATA	FILE	OGGETTO	DIS.	APPR.
1	07/10/19	1259_D10_1	Riscontro lettera prot. 86962/19	AF	IT

ELABORATO N. **D10**

DATA: 22/07/2019	SCALA: 1:200	FILE: 1259_D10_1	J.N. 1259
PROGETTO M. Favaro	DISEGNO A. Fasolo	VERIFICA L. Masiero	APPROVAZIONE T. Tassi