



KEYPLAN
Scale 1 : 200


Legenda

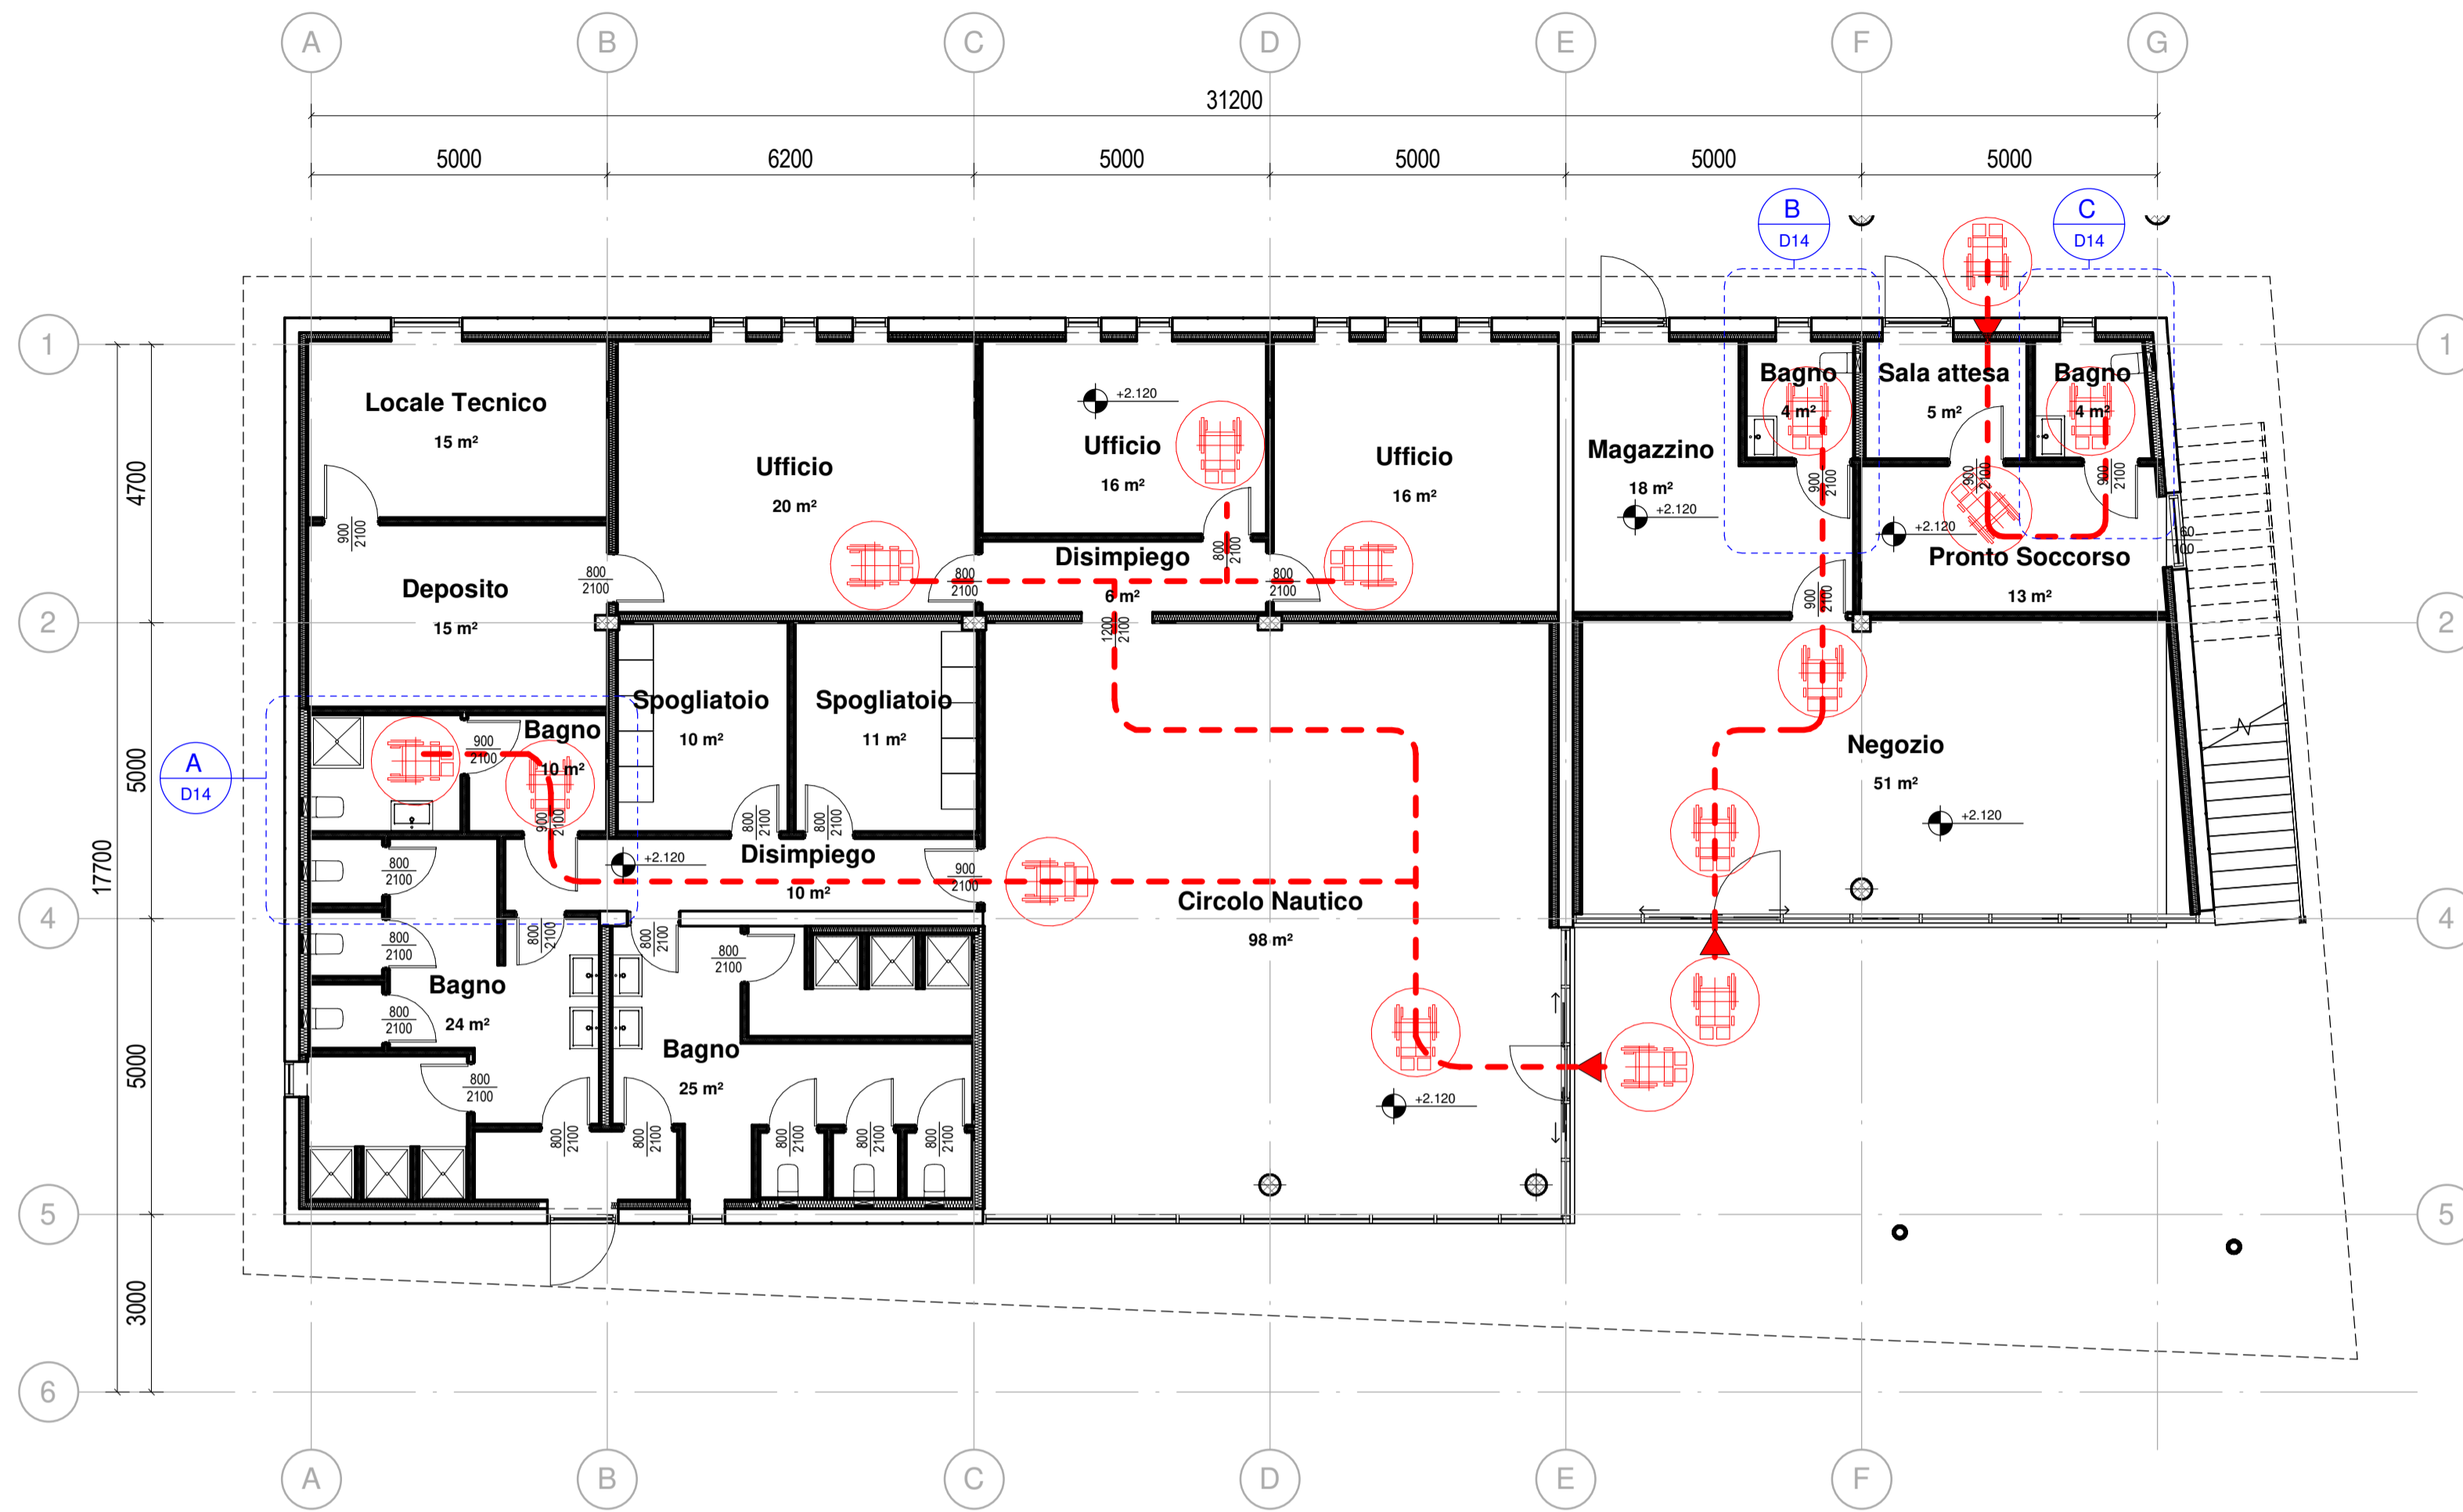


Pianta
Scale 1 : 100

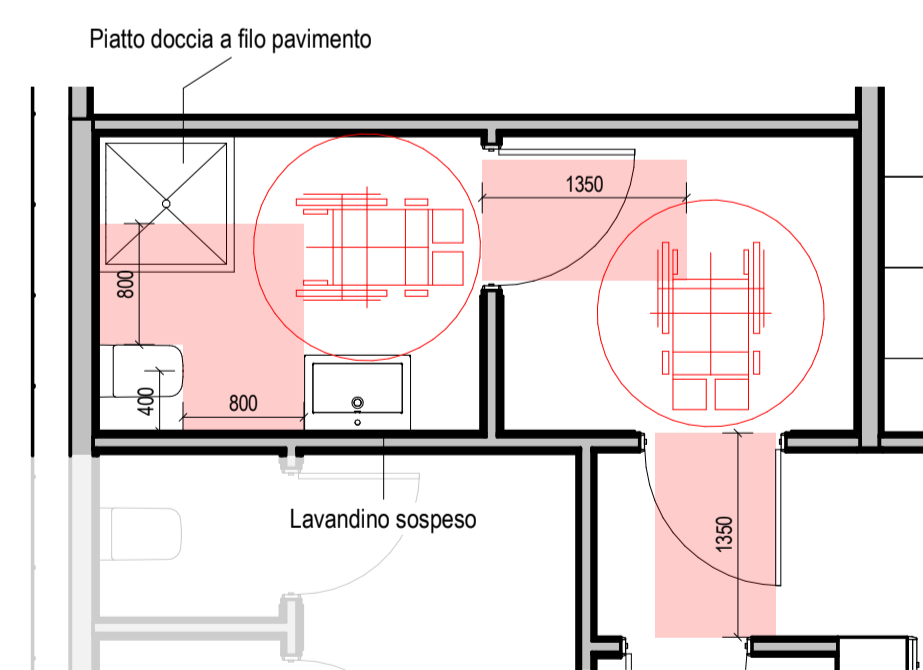

Servizi Igienici A
Scale 1 : 50

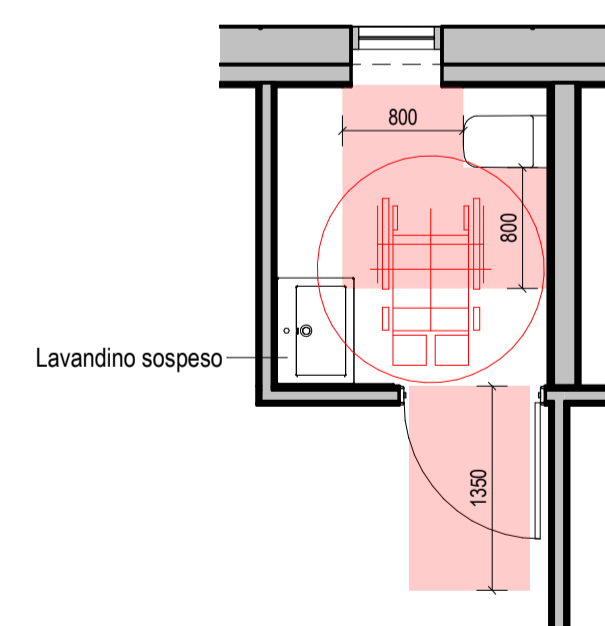

Servizi Igienici B
Scale 1 : 50

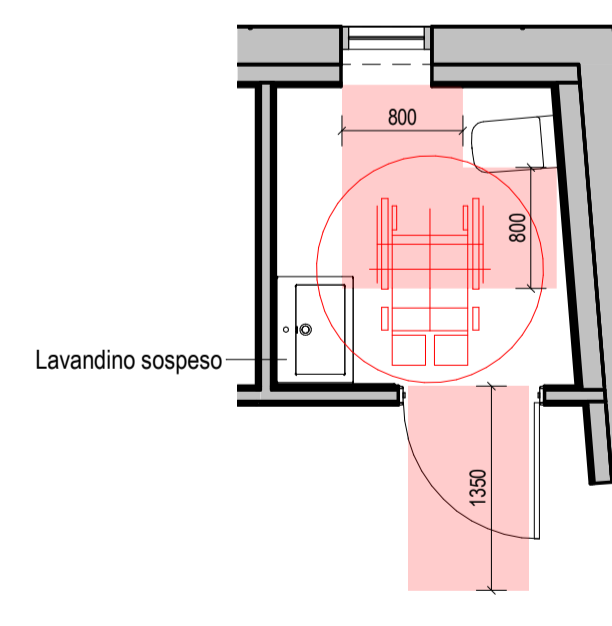

Servizi Igienici C
Scale 1 : 50



COMUNE DI CATANZARO

PROGETTAZIONE
F&M ingegneria
 Via Belvedere 8/10, 30035 Mirano (VE), www.fm-ingegneria.com, fm@fm-ingegneria.com
F&M DIVISIONE IMPIANTI
 Via Belvedere 8/10, 30035 Mirano (VE), www.fm-ingegneria.com, divisioneimpianti@fm-ingegneria.com
SISPI CONSULTING
 Napoli, Via Flangini, 11, sispi-consulting.net.it
gia CONSULTING
 80131 Napoli, Viale DEGLI ASTRONAUTI, 8, amministrazione@giaconsulting.it

PROGETTO
 COMUNE DI CATANZARO
 LAVORI DI COMPLETAMENTO DELLE OPERE INTERNE DEL PORTO DI CATANZARO MARINA

EMMISSIONE
 PROGETTO DEFINITIVO

DISCIPLINA
 ARCHITETTURA

TITOLO
 D-CIRCOLO NAUTICO
 Pianta superamento barriere architettoniche

REV.	DATA	FILE	OGGETTO	DIS.	APPR.
1	07/10/19	1259_D14_1.dwg	Riscontro lettera prot. 86962/19	AF	TT

ELABORATO N. **D14**

DATA:	SCALA:	FILE:	J.N.
22/07/2019	1:100 - 1:50	1259_D14_1.dwg	1259
PROGETTO:	DISEGNO:	VERIFICA:	APPROVAZIONE:
M. Favero	A. Fasolo	L. Masiero	T. Tassi