


KEYPLAN

--- Limite area d'intervento

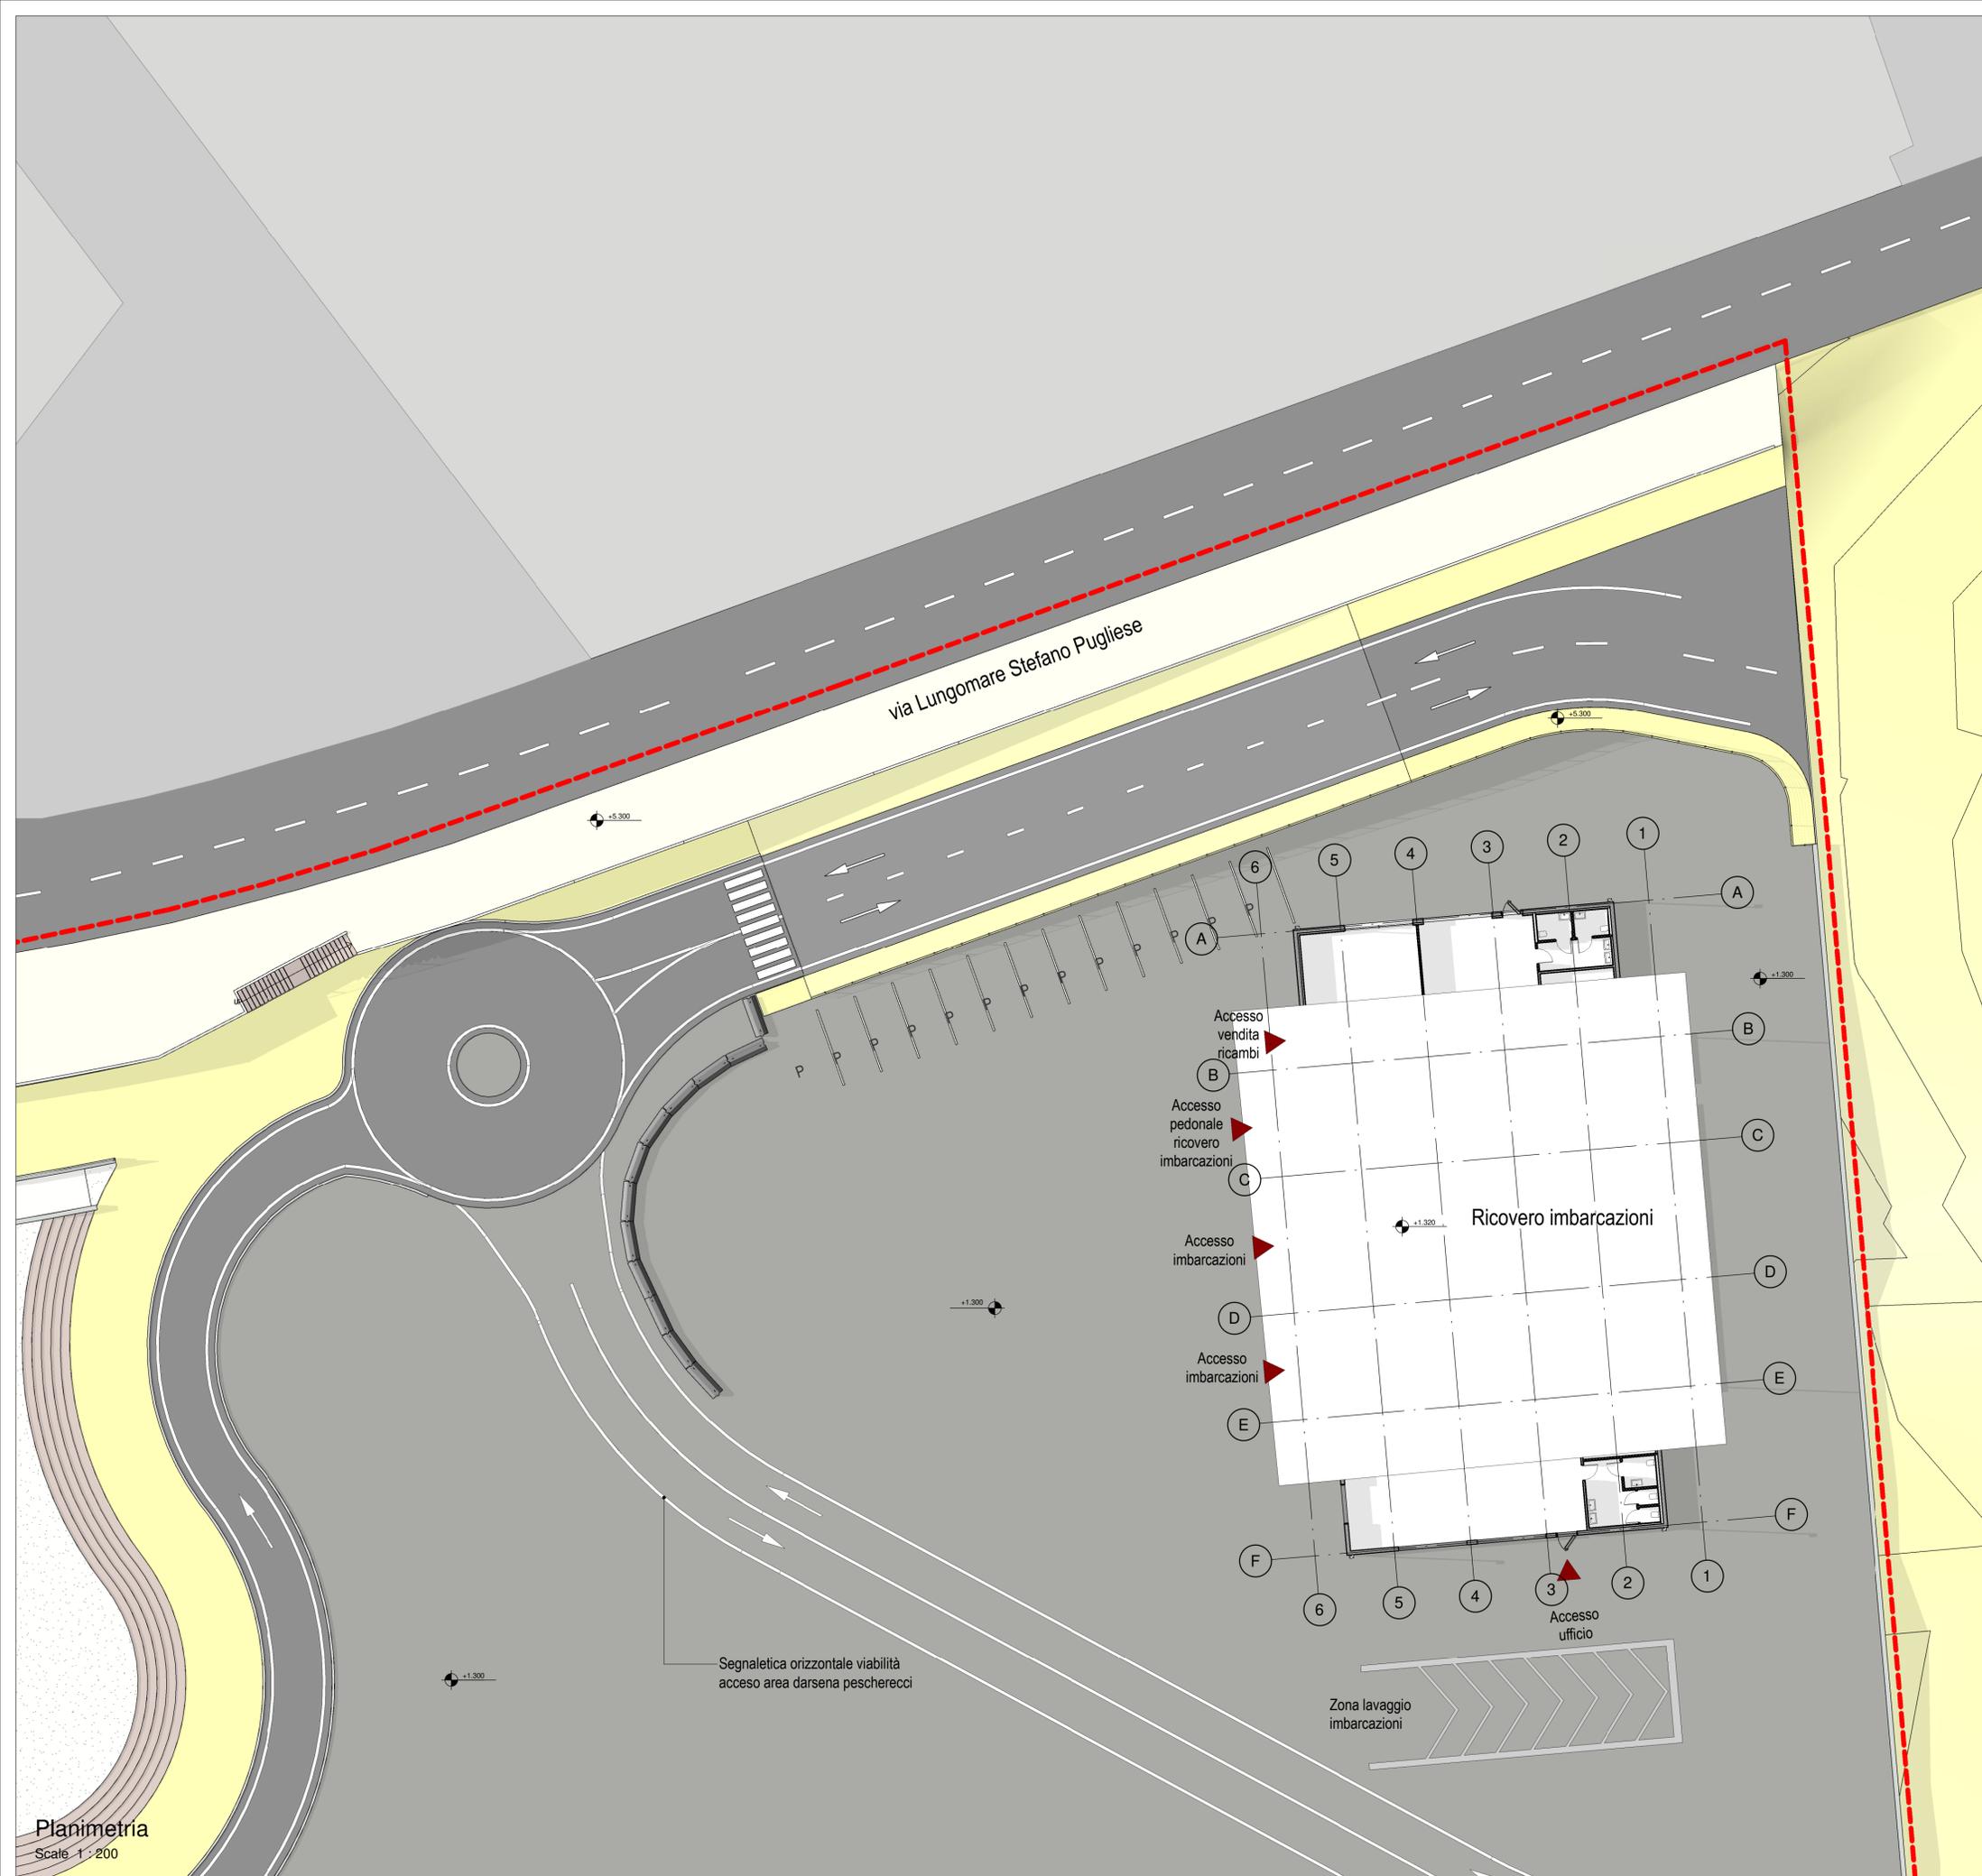

COMUNE DI CATANZARO

PROGETTAZIONE

F&M Ingegneria
 Via Belvedere 8/10
 30035 Mirano (VE)
 www.fim-ingegneria.com
 fim@fim-ingegneria.com
 tel 041-5785711
 fax 041-4355933

F&M DIVISIONE IMPIANTI
 Via Belvedere 8/10
 30035 Mirano (VE)
 www.fim-ingegneria.com
 divisioneimpianti@fim-ingegneria.com
 tel 041-5785711
 fax 041-4355933

SISPI CONSULTING
 Napoli
 Via Flangini, 11
 sispi.coord@ispinet.it
 tel. +39 081 412641

gia CONSULTING
 80131 Napoli
 Viale OSCAR ASTRONAUTI, 8
 amministrazione@giaconsulting.it
 tel. +39 081 0383761

PROGETTO

COMUNE DI CATANZARO
 LAVORI DI COMPLETAMENTO DELLE OPERE
 INTERNE DEL PORTO DI CATANZARO MARINA

EMISSIONE

PROGETTO DEFINITIVO

DISCIPLINA

ARCHITETTURA

TITOLO

E - CAPANNONE CANTIERISTICA E RIMESSAGGIO
 Planimetria di progetto

REV.	DATA	FILE	OGGETTO	DIS.	APPR.
1	07/10/19	1259_E10_1.dwg	Riscontro lettera prot. no. 86962/19	AF	TT

ELABORATO N.

E10

DATA:	SCALA:	FILE:	J.N.
22/07/2019	1:200	1259_E10_1.dwg	1259
PROGETTO:	DISEGNO:	VERIFICA:	APPROVAZIONE:
M. Favero	A. Fasolo	L. Massaro	T. Tassi

Planimetria
 Scale 1:200