



Pianta Piano Terra  
Scale 1 : 100

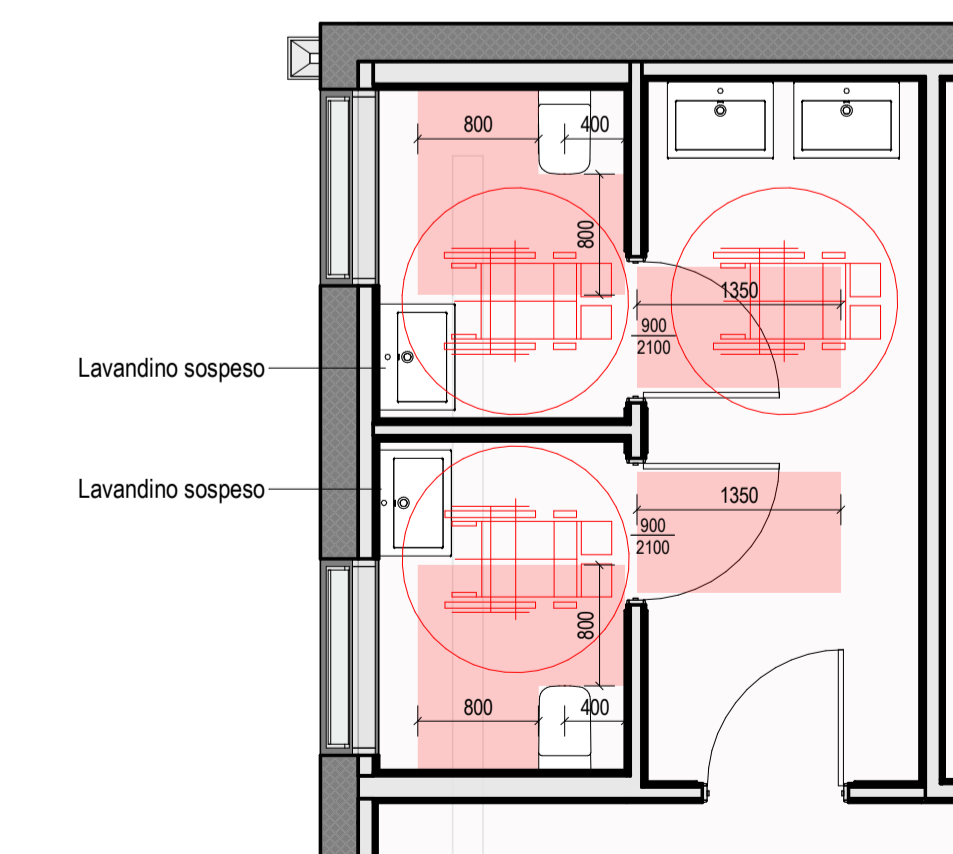


Servizi Igienici A  
Scale 1 : 50

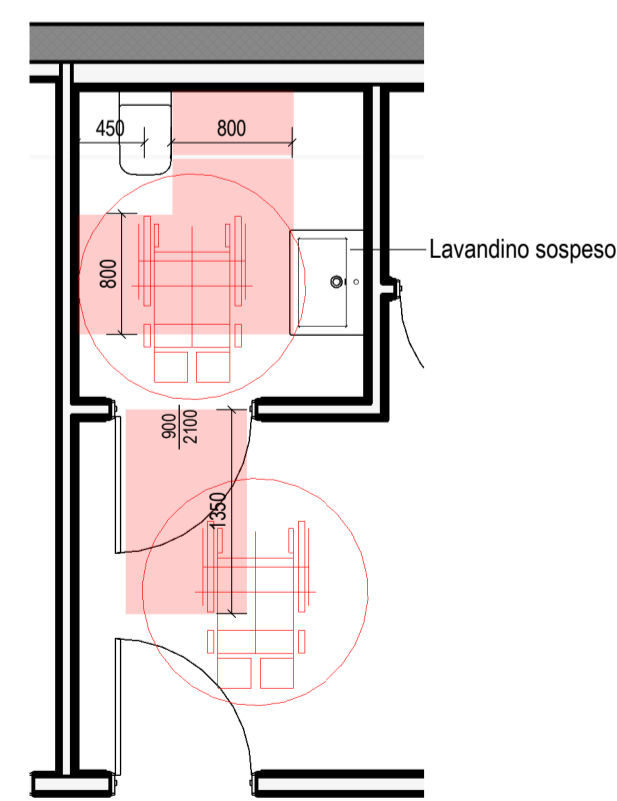

Servizi Igienici B  
Scale 1 : 50

Legenda

-  Percorso per diversamente abili
-  Spazio di manovra

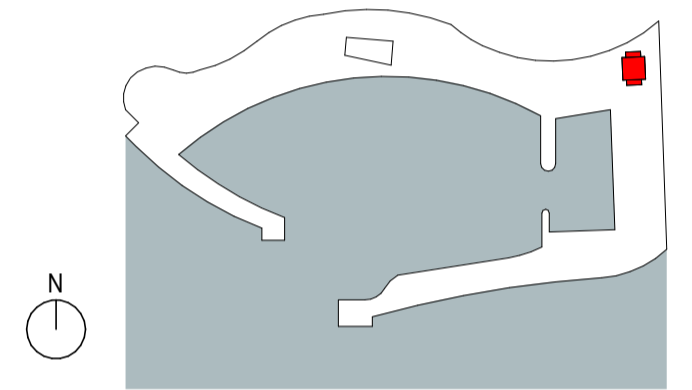

KEYPLAN



PROGETTAZIONE

**F&M** Ingegneria  
Via Belvedere 8/10  
30035 Mirano (VE)  
www.fim-ingegneria.com  
ing@fim-ingegneria.com  
tel. 041-4785711  
fax 041-4355933

**F&M** DIVISIONE IMPIANTI  
Via Belvedere 8/10  
30035 Mirano (VE)  
www.fim-ingegneria.com  
divisioneimpianti@fim-ingegneria.com  
tel. 041-4785711  
fax 041-4355933

**SISPI** CONSULTING  
Napoli  
Via Flangini, 11  
80131 Napoli  
sispi.coord@ispinet.it  
tel. +39 081 412641

**gia** CONSULTING  
Via OSCAR ASTRONAUTI, 8  
80131 Napoli  
amministrazione@giacconsulting.it  
tel. +39 081 0383761

PROGETTO  
COMUNE DI CATANZARO  
LAVORI DI COMPLETAMENTO DELLE OPERE  
INTERNE DEL PORTO DI CATANZARO MARINA

EMISSIONE  
PROGETTO DEFINITIVO

DISCIPLINA  
ARCHITETTURA

TITOLO  
E - Capannone cantieristica e rimessaggio  
Pianta superamento barriere architettoniche

REV.	DATA	FILE	OGGETTO	DIS.	APPR.
1	07/10/19	1259_E14_1.dwg	Riscontro lettera prot. no. 88962/19	AF	TT

ELABORATO N. **E14**

DATA:	SCALA:	FILE:	J.N.
22/07/2019	1:100 - 1:50	1259_E14_1.dwg	1259
PROGETTO:	DISEGNO:	VERIFICA:	APPROVAZIONE:
M. Favero	A. Fasolo	L. Masiero	T. Tassi