



LEGENDA SIMBOLI	
Simbolo	Descrizione
	Centrale rivelazione fumo
	Pulsante di sgancio elettrico
	Rivelatore ottico di fumo installato in ambiente
	Rivelatore di fumo termovolumetrico installato in ambiente
	Rivelatore multitecnologia installato in ambiente
	Rivelatore ottico di fumo installato nel controsoffitto completo di indicatore luminoso per la ripetizione del segnale
	Pulsante allarme manuale antincendio
	Alimentatore supplementare
	Combinatore telefonico GSM
	Pannello ottico - acustico allarme incendio indirizzato
	Pannello ottico - acustico allarme convenzionale
	Sirena esterna allarme incendio
	Sirena interna allarme incendio
	Trasmittitore barriera lineare di fumo
	Ricevitore barriera lineare di fumo
	Moduli analogici indirizzati per gestire n°4 ingressi e n°4 uscite
	Controllore remoto barriere Tx/Rx

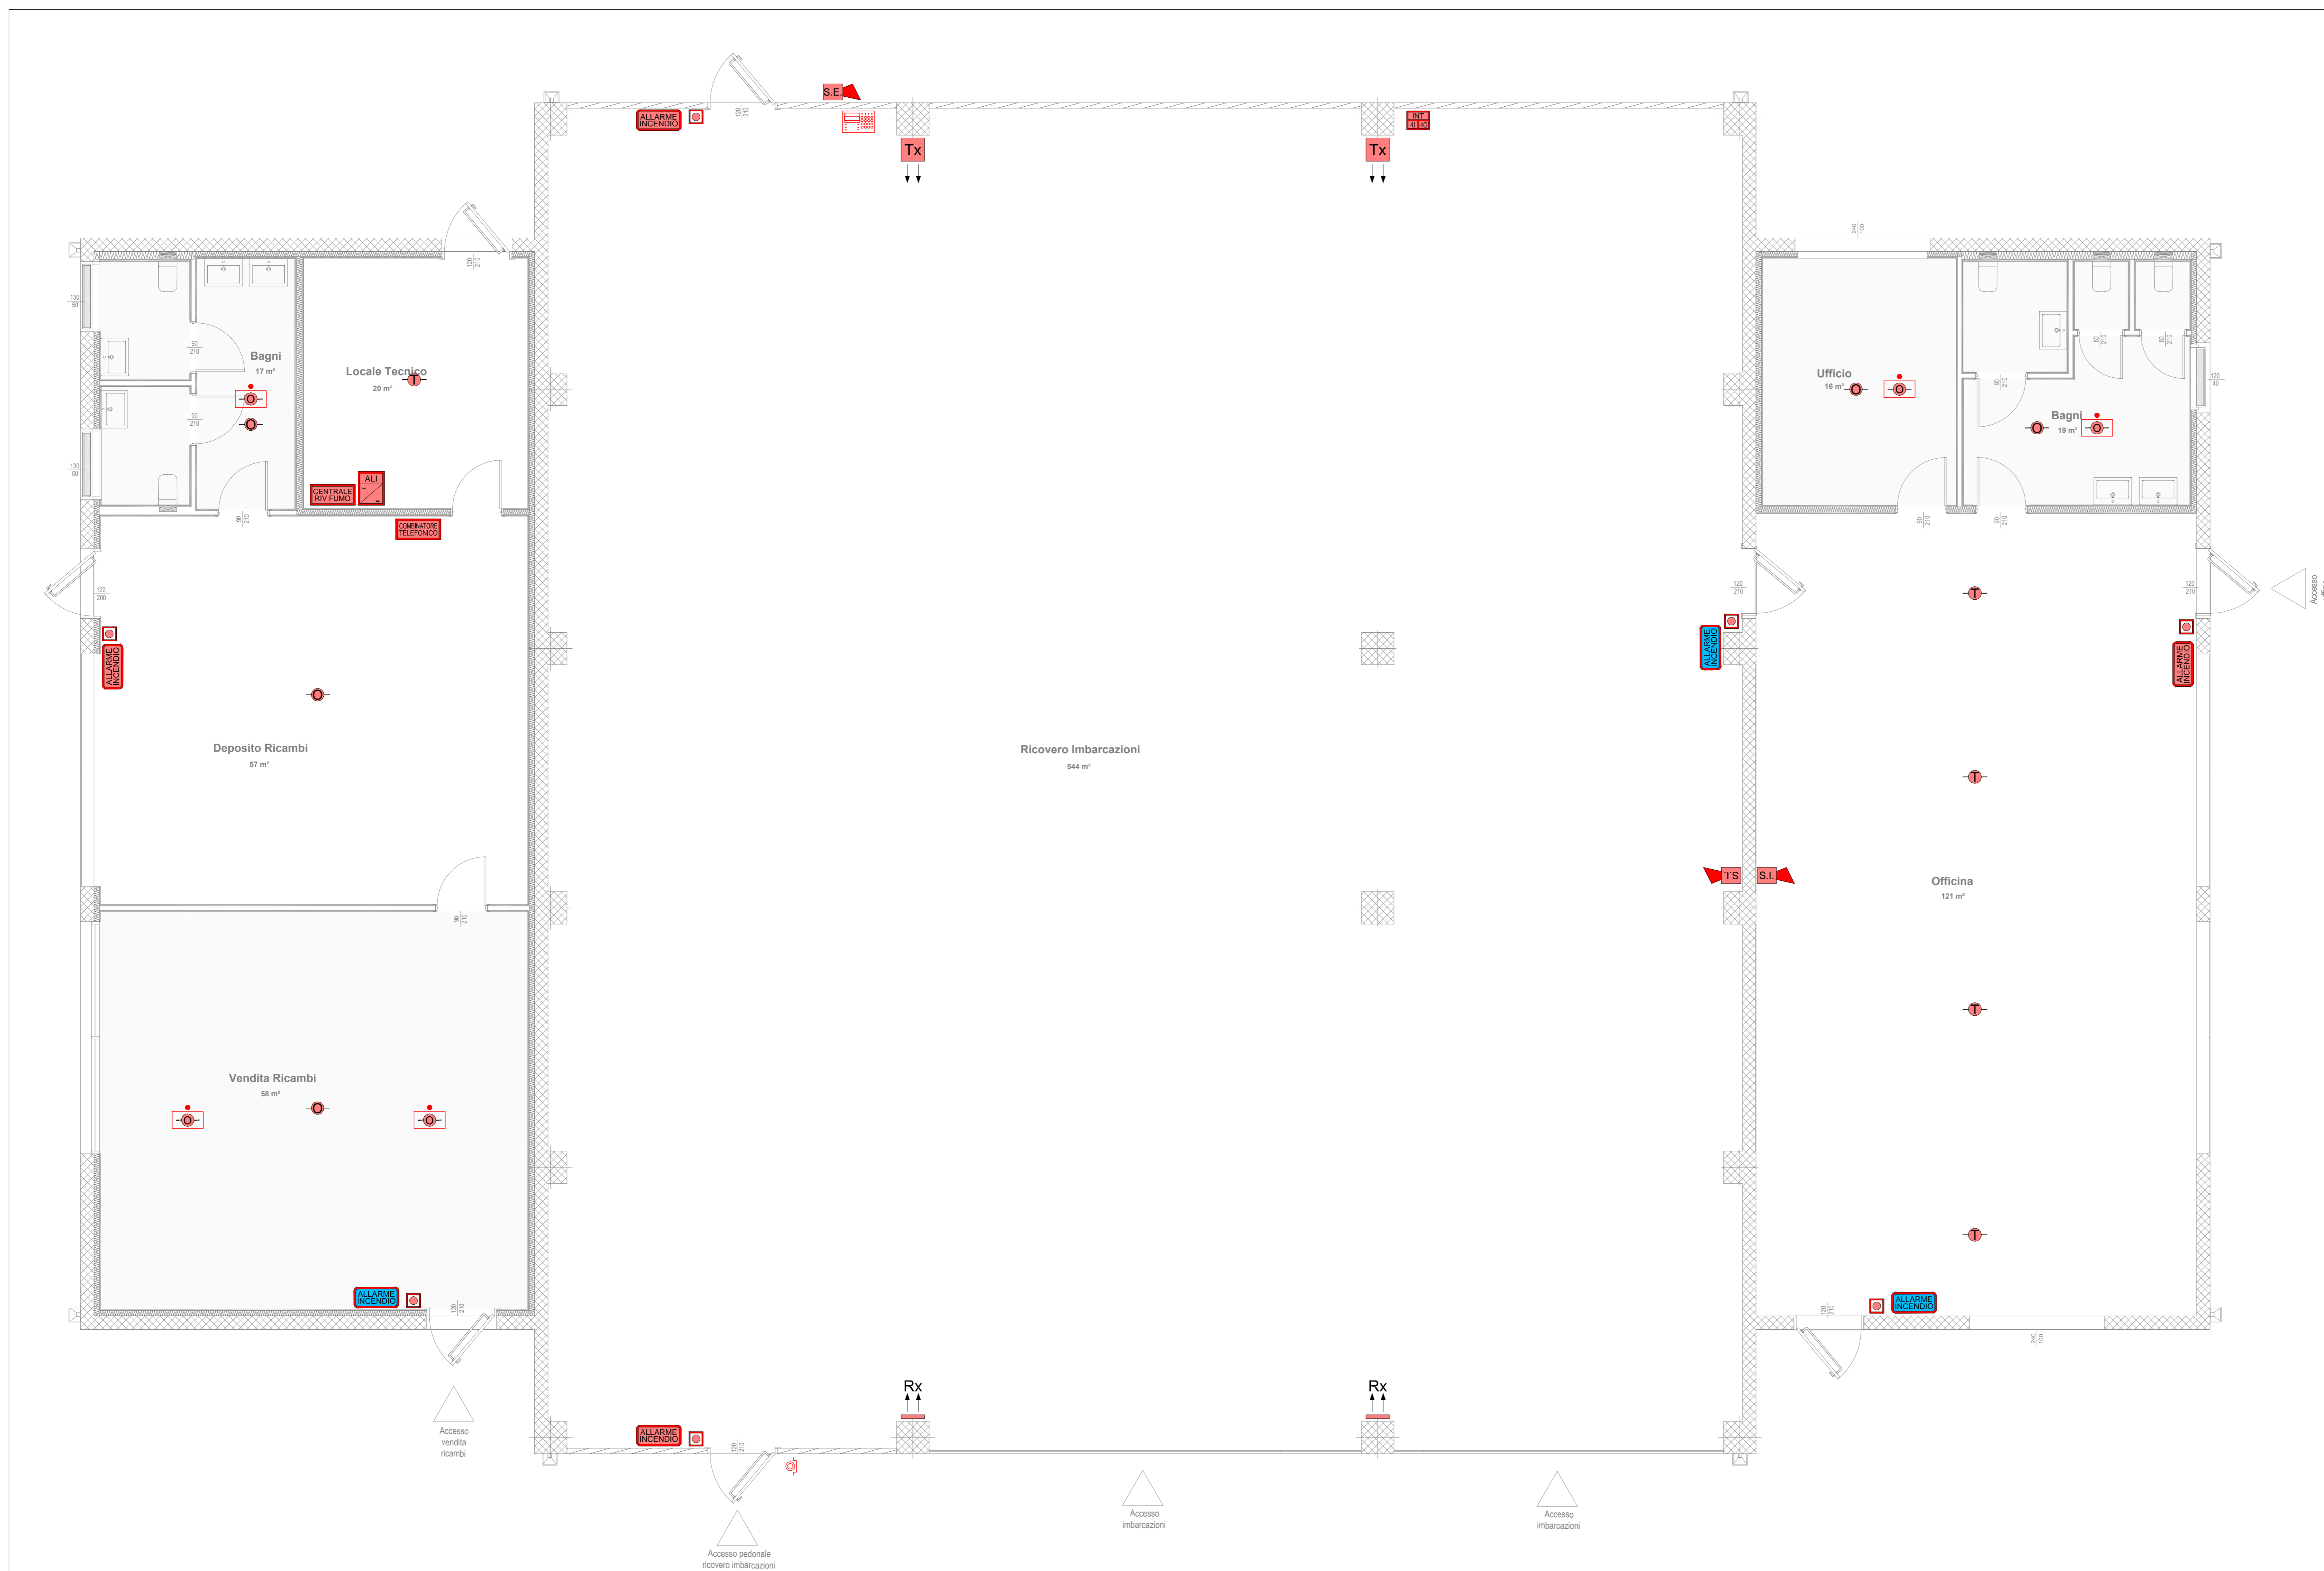

1 Piano Terra
1:50

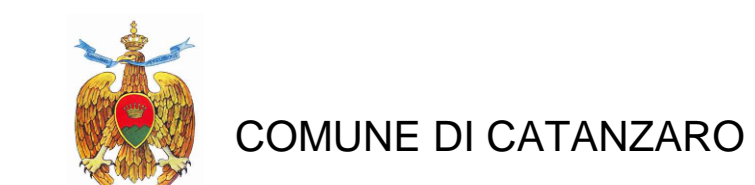

PROGETTAZIONE
FSM Ingegneria
 Via Salaria 8102
 00158 Roma (IT)
 www.fsmingegneria.com
 Tel: +39 06 41256533
 Fax: +39 06 41256533
SISPI
 Via Fieschi, 11
 00187 Roma (IT)
 www.sispisrl.com
 Tel: +39 06 4125411
 Fax: +39 06 4125411

PROGETTO
 COMUNE DI CATANZARO
 LAVORI DI COMPLETAMENTO DELLE OPERE
 INTERNE DEL PORTO DI CATANZARO MARINA

EMMISSIONE
 PROGETTO DEFINITIVO

DISCIPLINA
 IMPIANTI

TITOLO
 E - EDIFICI / RIMESSAGGIO
 Planimetria impianto rivelazione fumi

REV.	DATA	FILE	OGGETTO	DIS.	APPR.
1	22/07/2019	1259_E22_01.dwg	Progetto Definitivo	FS	FS
2					
3					
4					
5					
6					
7					
8					

ELABORATO N. **E22**

DATA	SCALA	FILE	J/N
22/07/2019	1:50	1259_E22_01.dwg	1259/19
PROGETTO	DISSEGNO	VERIFICA	APPROVAZIONE
M. Basso	F. Bianchi	M. Basso	T. Tassi