


LEGENDA SIMBOLI	
Simbolo	Descrizione
	Centrale airturbo - Predisposizione
	Rivestire volumetrico a doppia tecnologia - Predisposizione
	Contatto magnetico installato ad incasso per serramenti - Predisposizione
	Sirena airturbo automaticamente da esterno - Predisposizione
	Diffusore acustico da incasso a pannello/soffitto - Predisposizione
	Comando digitale da incasso - Predisposizione
	Sorgente audio - Predisposizione

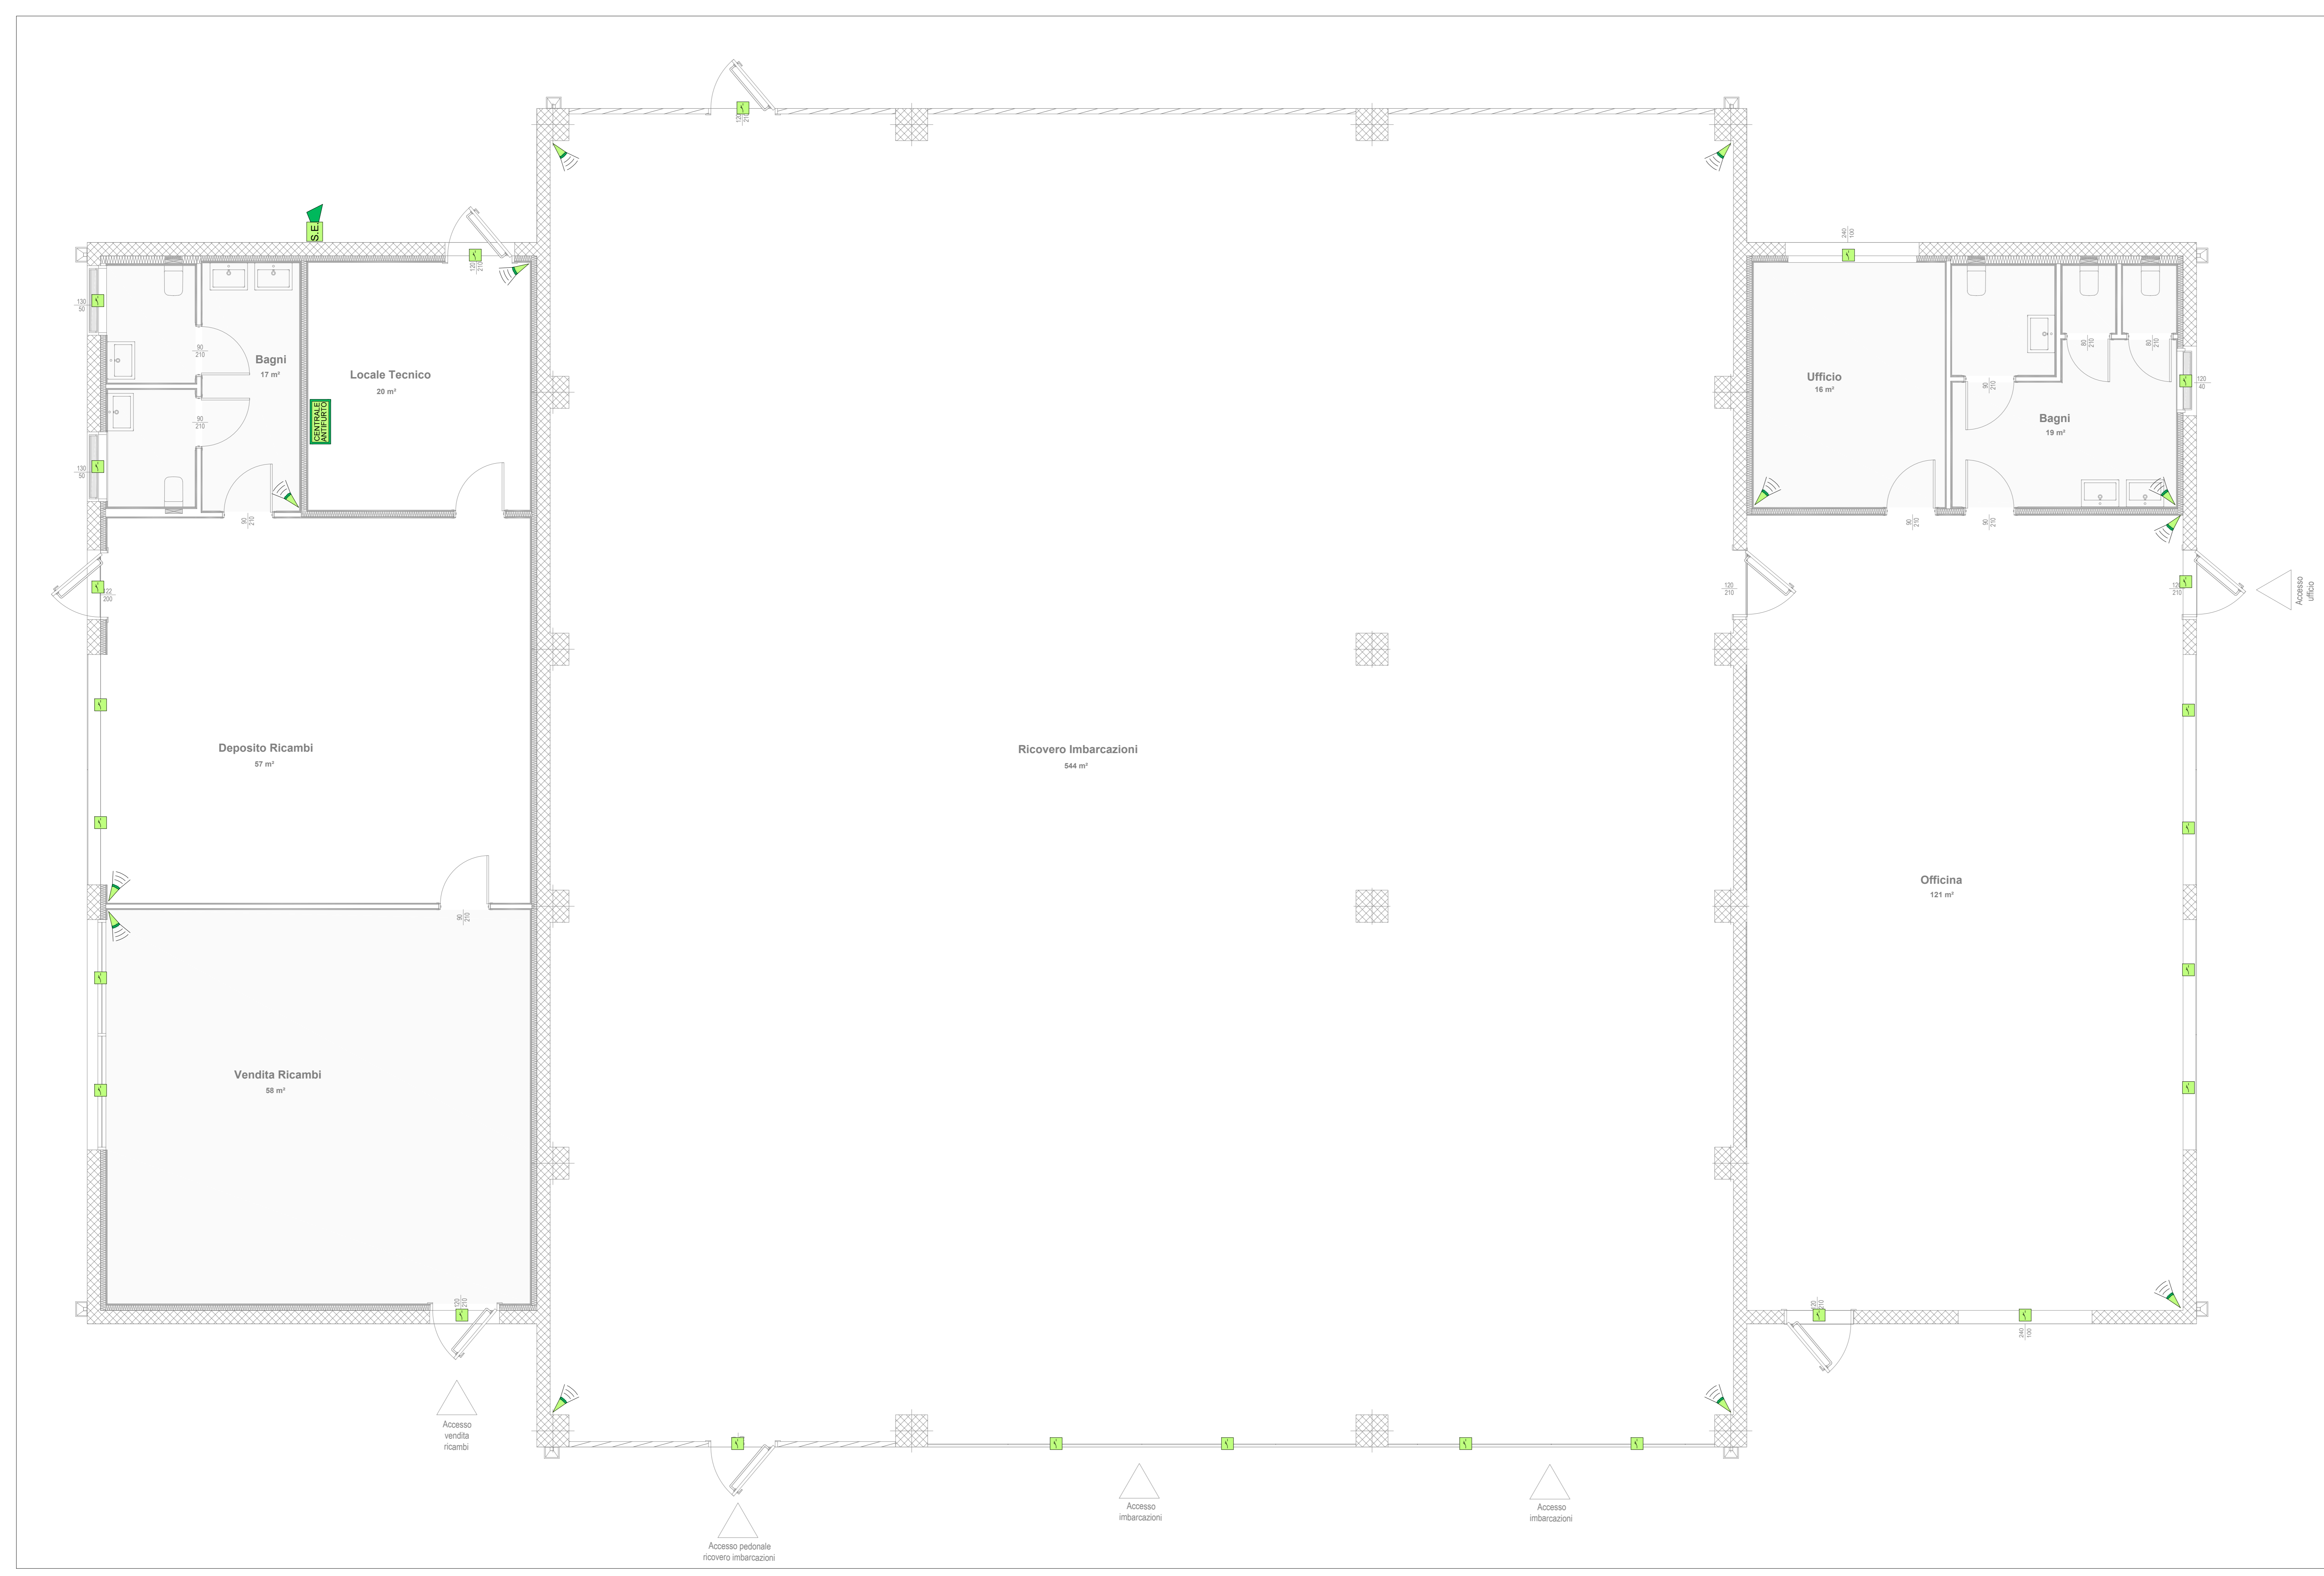

1 Piano Terra
1:50



PROGETTAZIONE
FCM ingegneria
 Via. Babilonia 0105
 04029 Valerino (VT)
 www.fcmingegneria.com
 Tel. 041 4205533
 Fax 041 4205533
 Email: fcm@fcmingegneria.com

PROGETTO
SISPI
 Via. Filareggi, 11
 04029 Valerino (VT)
 Tel. +39 081 412641
 Fax +39 081 412641
 Email: sispi@sispi.it

PROGETTO
 COMUNE DI CATANZARO
 LAVORI DI COMPLETAMENTO DELLE OPERE
 INTERNE DEL PORTO DI CATANZARO MARINA

EMISSIONE
PROGETTO DEFINITIVO

DISCIPLINA
IMPIANTI

TITOLO
E - EDIFICI / RIMESSAGGIO
Planimetria impianti speciali (predisposizione)

REV.	DATA	FILE	OGGETTO	DIS.	APPR.
1					
2	22/07/2019	1259_E23.dwg	Progettazione definitiva	FCM	FCM
3					
4					
5					
6					
7					
8					

ELABORATO N. E23					
DATA	SCALA	FILE	FILE	A/N	A/N
22/07/2019	1:50	1259_E23.dwg			1259/19
PROGETTO	DISEGNO	VERIFICA	APPROVAZIONE		
M.Boassato	F.Bozzini	M.Boassato	T. Tassi		