



DETTAGLIO INTERVENTI ZONA TERMINAL PASSEGGERI

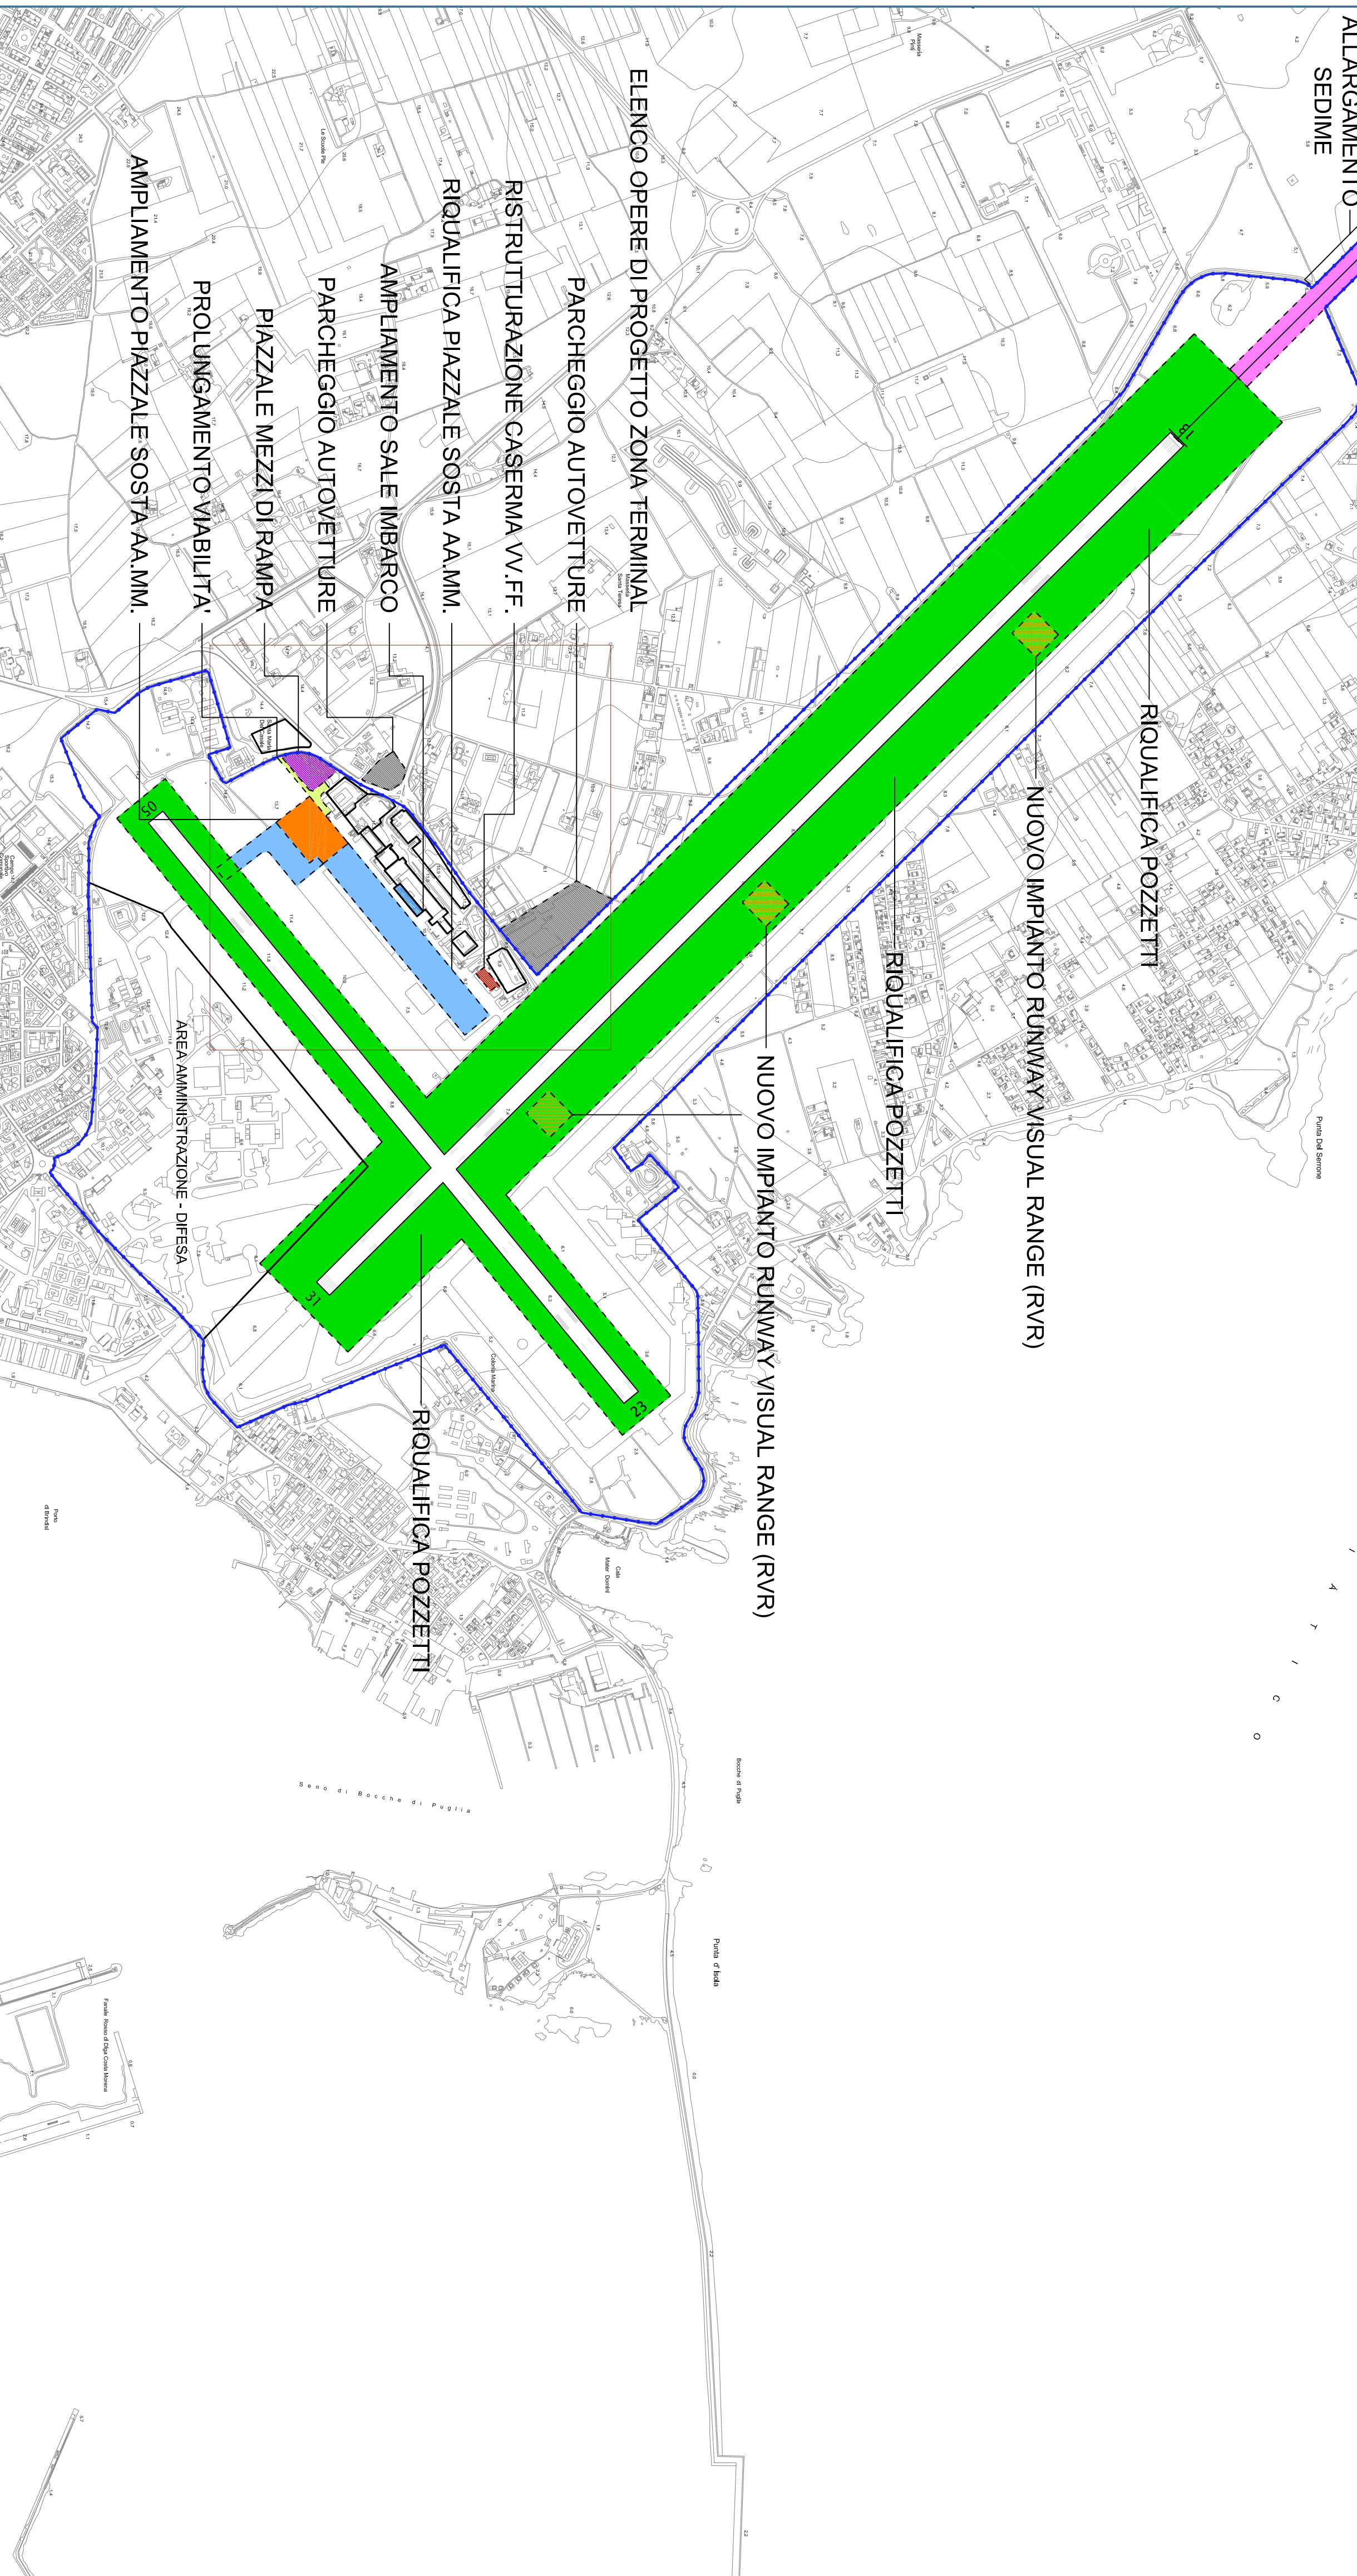


PROPRONENTE



ENTE NAZIONALE PER L'AVIAZIONE CIVILE

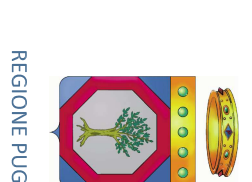

REGIONE PUGLIA

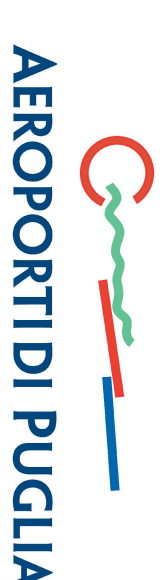

AEROPORTI DI PUGLIA S.P.A.

BRINDISI - AEROPORTO DEL SALENTO

PROGETTO DI ADEGUAMENTO E MIGLIORAMENTO INFRASTRUTTURALE ED OPERATIVO DELL'AEROPORTO

P.H. Progettazione	R.U.P.	Direttore Tecnico	Direttore Generale	Amministratore Unico
Arch. M. CATANERO	Ing. N. MICCARELLI	Ing. D. D'ALIBA	M. FRANCHINI	Ing. D. DI PAOLA

STUDIO DI IMPATTO AMBIENTALE QUADRO DI RIFERIMENTO PROGETTUALE

TITOLO ELABORATO
INTERVENTI DI PROGETTO: LAYOUT FUNZIONALE DEGLI INTERVENTI DI PROGETTO

CODIFICA ELABORATO	SCALA	DATA
W514_011_qpGT-02	Varie	GIUGNO 2011

PROGETTAZIONE

	Revisione	Redatto	Verificato	Approvato
	A	GIUBERTI	GIANCOIA	VENTURA
	DATA			
	Firma			