



PLANIMETRIA DI PROGETTO

SCALA 1:25.000

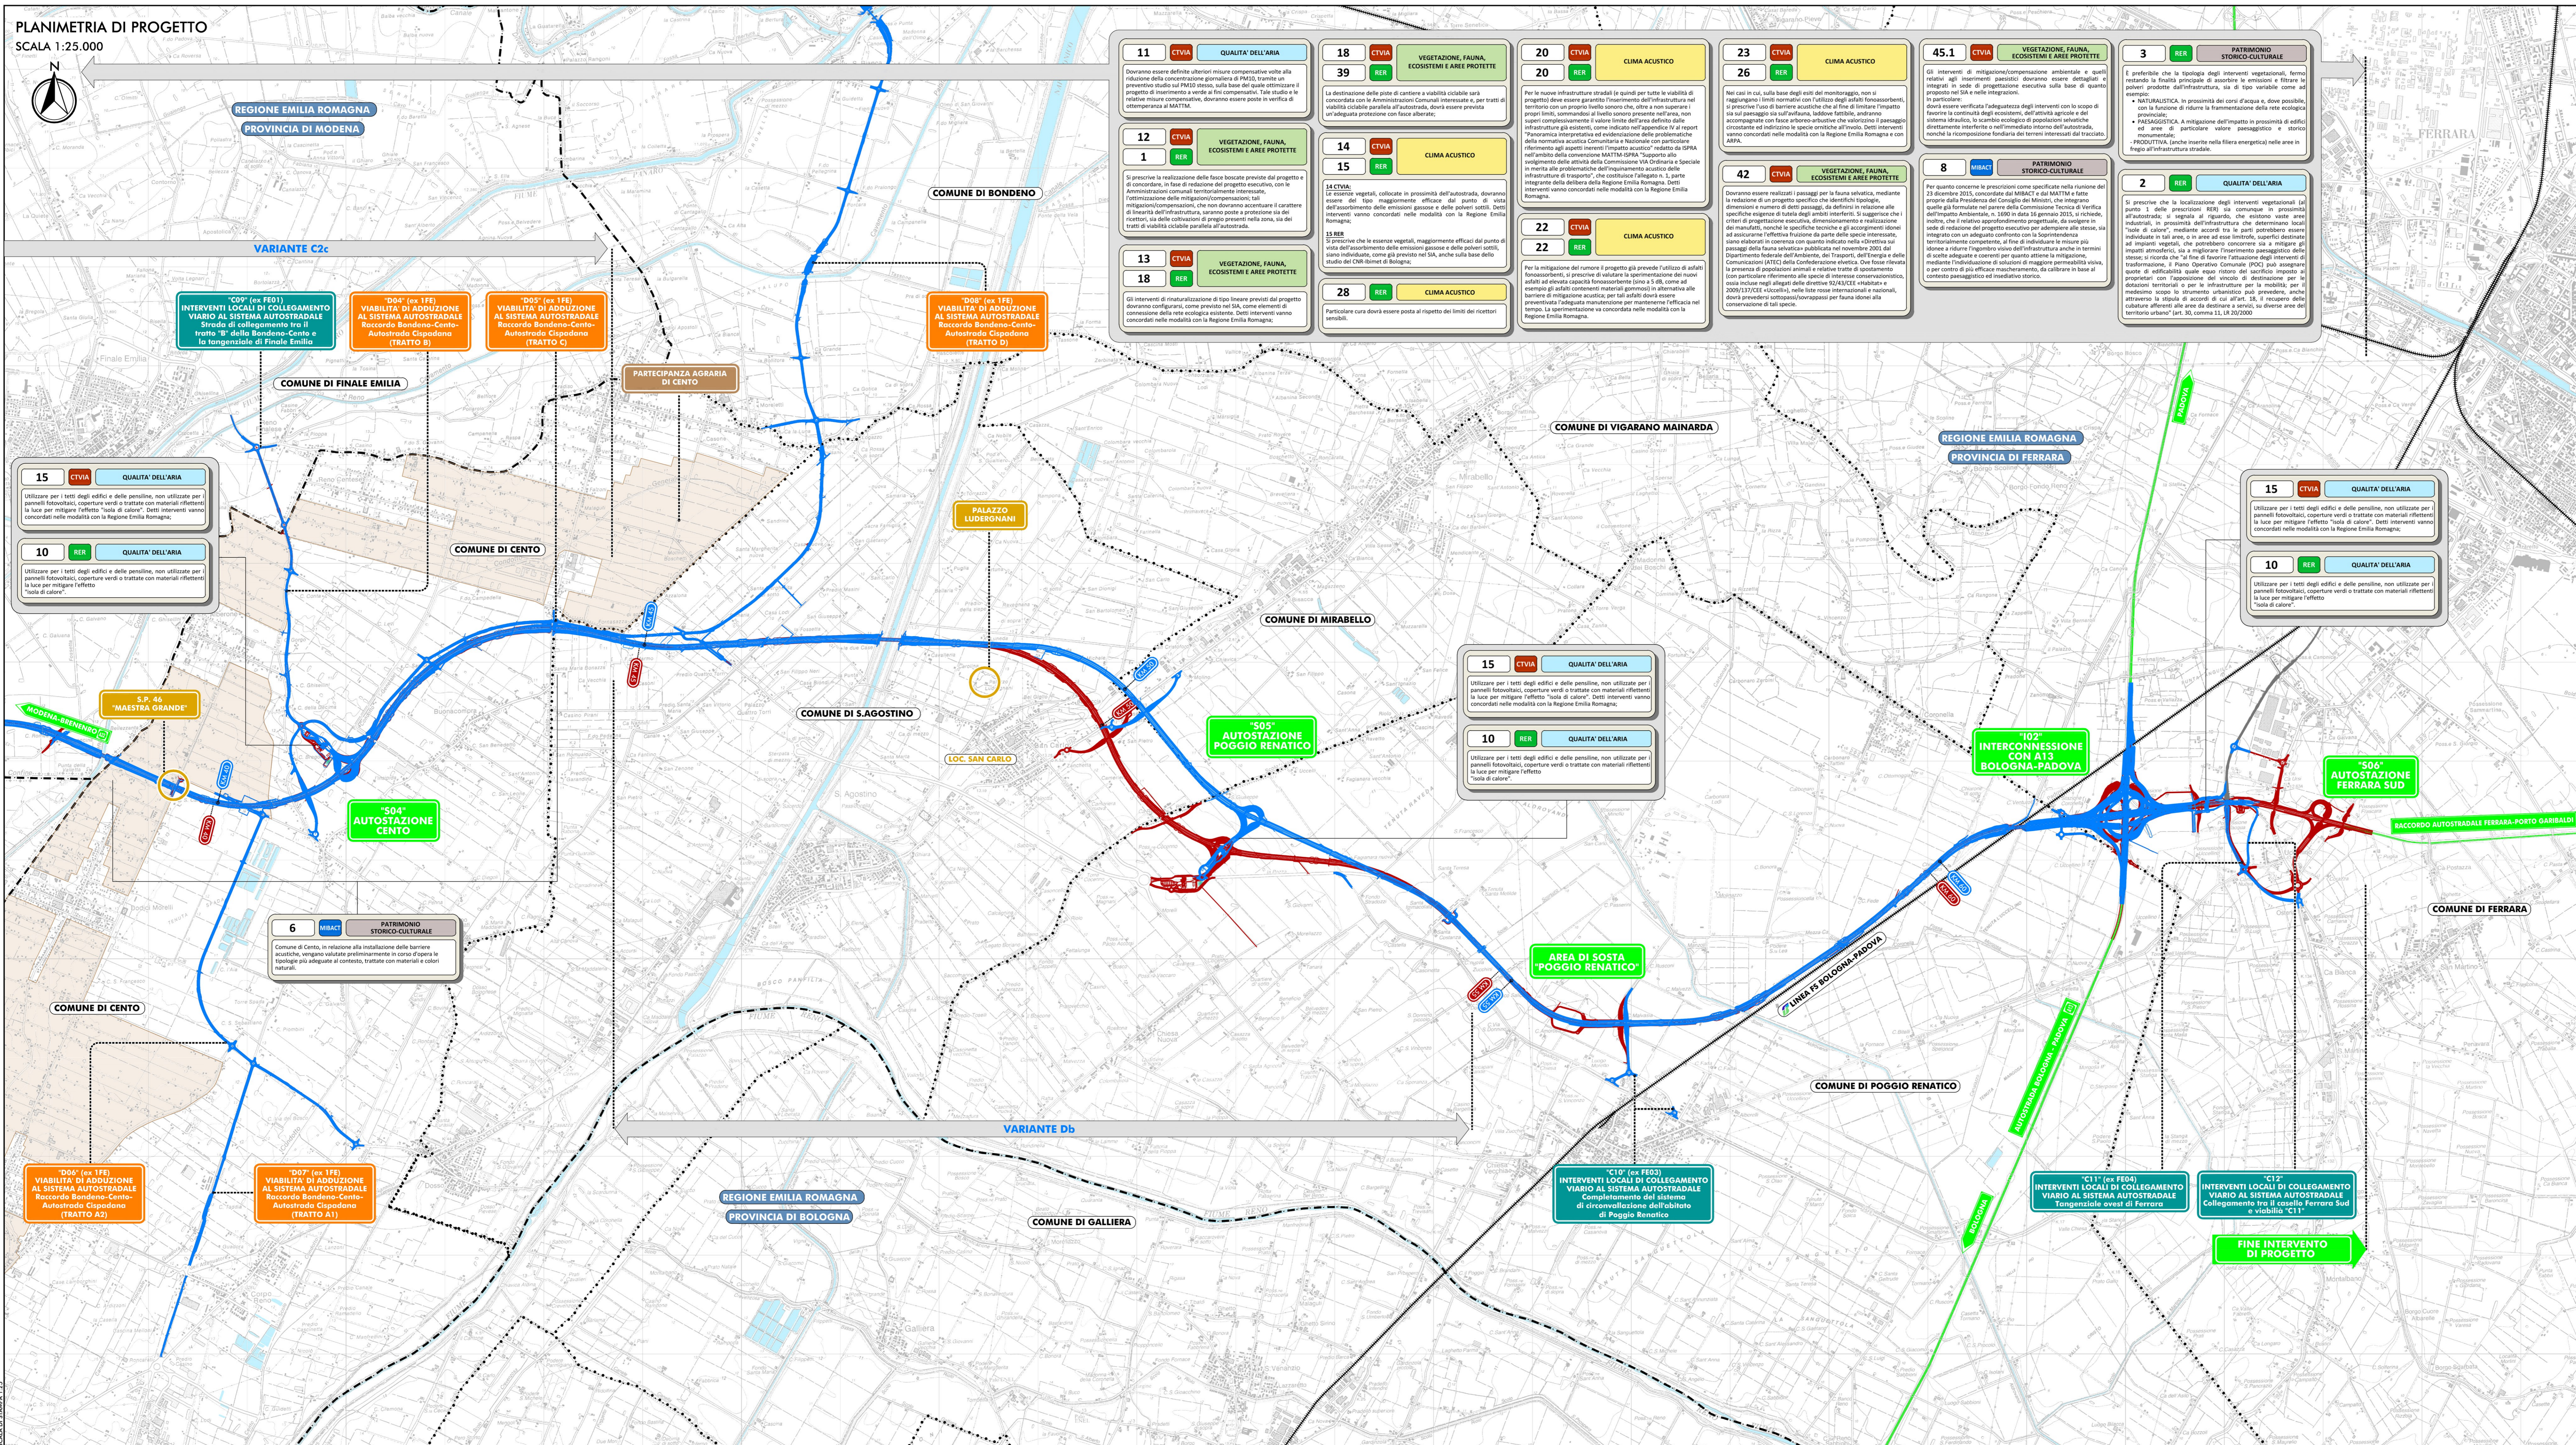

QUADRO D'UNIONE

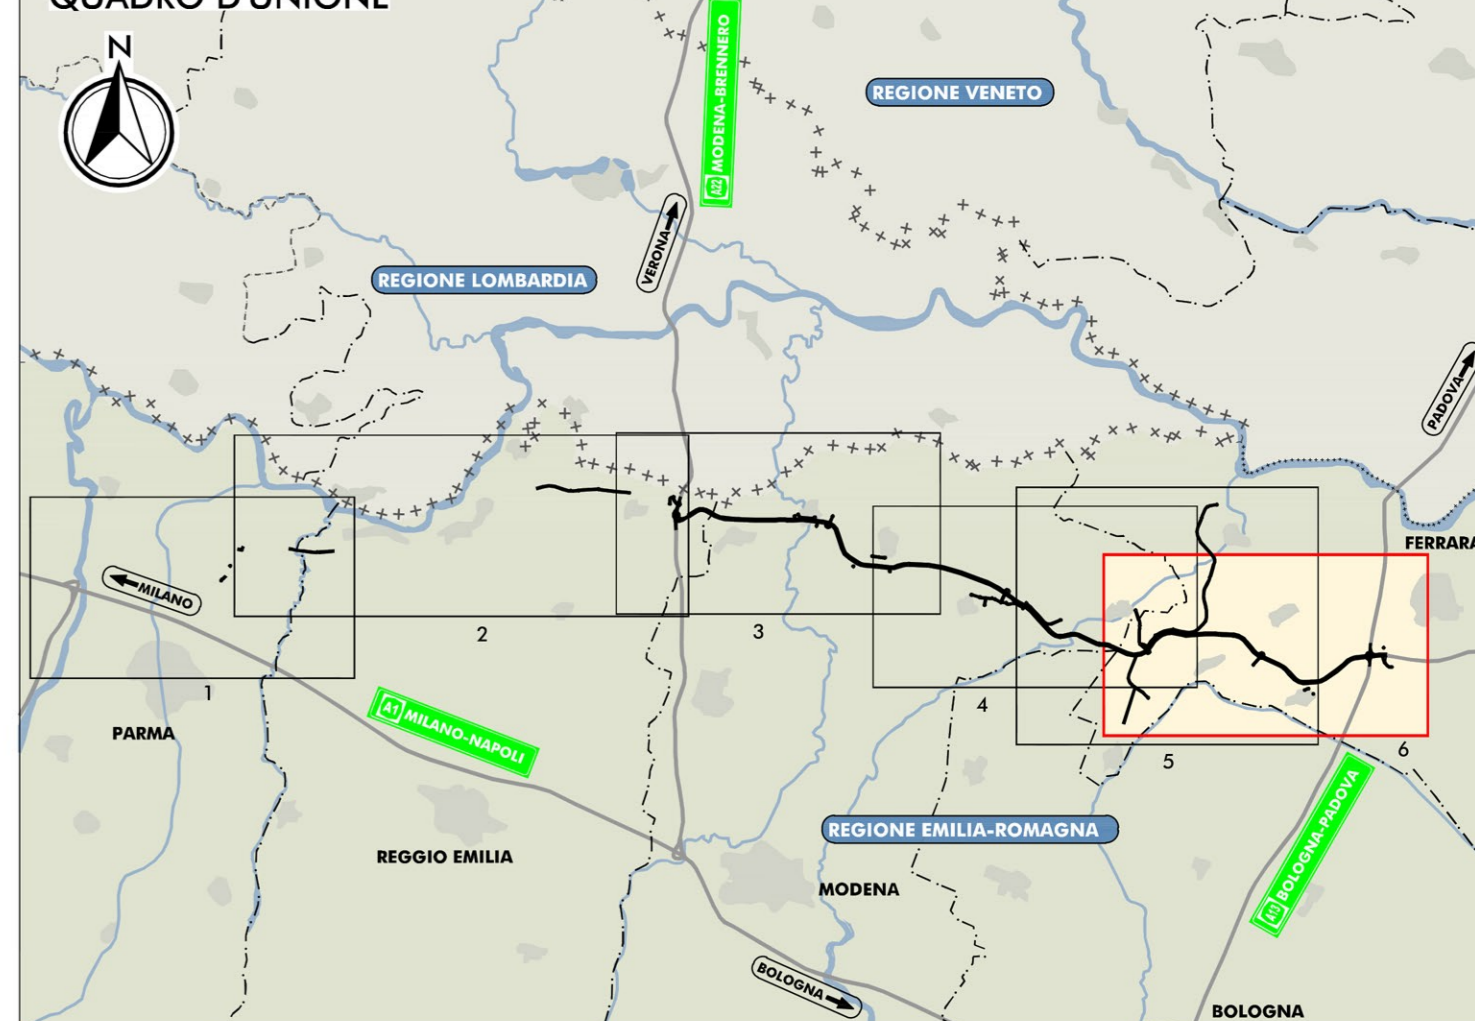

Legend and key information including territorial boundaries, infrastructure types, and project identification details.

Project title and general information: AUTOSTRADA REGIONALE CISPADANA DAL CASELLO DI REGGIOLO-ROLO SULLA A22 AL CASELLO DI FERRARA SUD SULLA A13. PROJECT DEFINITIVE.

Project description: AUTOSTRADA REGIONALE CISPADANA - PARTE GENERALE. INQUADRAMENTO GENERALE DELL'INTERVENTO.

Redaction and concessionary information: REDATTO DA Arch. Sergio Beccarelli, CONCESSIONARIO Autostada Regionale Cispadana S.p.A.

Table with project identification details, including dates (21.09.2020), names (Ghiretti, Beccarelli, Pattuzzi), and a grid for revision tracking.

SCALA 1:25.000

1:25.000