PLANIMETRIA DI PROGETTO

SCALA 1:5.000

N

REGIONE EMILIA-ROMAGNA
PROVINCIA DI MODENA

COMUNE DI MIRANDOLA

COMUNE DI MEDOLLA

COMUNE DI SAN FELICE SUL PANARO

FERROVIA BOLOGNA-VERONA

MODENA-BRENNERO

BOLOGNA-PADOVA

CANALE CAVEZZO

A03-0-A1 ATMOSFERA AO CO
A03-0-A3 ATMOSFERA PO
A18-0-A1 ATMOSFERA CO
A19-0-A1 ATMOSFERA CO
P13-0-P3 PAESAGGIO AO CO PO
P14-0-P4 PAESAGGIO AO CO PO
P15-0-P3 PAESAGGIO AO CO PO
P35-0-P4 PAESAGGIO AO CO PO
P36-0-P4 PAESAGGIO AO CO PO
S21-0-S1 SUOLO E SOTTOSUOLO AO PO
S22-0-S1 SUOLO E SOTTOSUOLO AO PO
S23-0-S1 SUOLO E SOTTOSUOLO AO PO
S24-0-S1 SUOLO E SOTTOSUOLO AO PO
S25-0-S2 SUOLO E SOTTOSUOLO AO PO
S26-0-S1 SUOLO E SOTTOSUOLO AO PO
R022-0-B1 RUMORE AO CO PO
R023-0-B1 RUMORE AO CO PO
R024-0-B2 RUMORE AO
R024-0-D1 RUMORE AO
R024-0-C1 RUMORE AO CO PO
R063-0-D1 RUMORE AO CO PO
R063-0-B2 RUMORE AO
V005-0-V1 VIBRAZIONI AO CO PO
V018-0-V5 VEGETAZIONE PO
V019-0-V1 VEGETAZIONE AO CO PO
V20-0-V5 VEGETAZIONE PO
V21-0-V1 VEGETAZIONE AO CO PO
W025-0-W2 ACQUE SUPERFICIALI AO CO PO
W227-0-W4 ACQUE SUPERFICIALI PO
W228-0-W4 ACQUE SUPERFICIALI PO
W026-0-W3 ACQUE SUPERFICIALI AO CO PO
W229-0-W4 ACQUE SUPERFICIALI PO
W027-0-W3 ACQUE SUPERFICIALI AO CO PO
W127-0-W3 ACQUE SUPERFICIALI CO
W126-0-W3 ACQUE SUPERFICIALI CO
W230-0-W4 ACQUE SUPERFICIALI PO
W231-0-W4 ACQUE SUPERFICIALI PO
W232-0-W4 ACQUE SUPERFICIALI PO
W233-0-W4 ACQUE SUPERFICIALI PO
W234-0-W4 ACQUE SUPERFICIALI PO
H31-0-H3 ACQUE SOTTERRANEE AO CO PO
W125-0-W2 ACQUE SUPERFICIALI CO
FA01-0-F4 FAUNA PO
FA13-0-F5 FAUNA PO
FA14-0-F3 FAUNA AO PO
FA15-0-F5 FAUNA PO
FA16-0-F5 FAUNA PO
H32-0-H1 ACQUE SOTTERRANEE AO CO PO
H33-0-H1 ACQUE SOTTERRANEE AO CO PO

QUADRO D'UNIONE

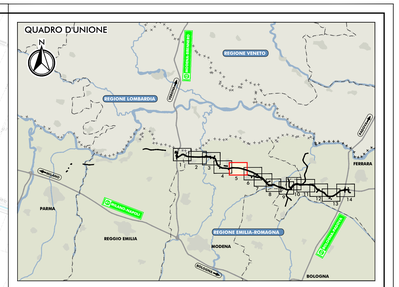

LEGENDA

TERRITORIO
- CONFINI REGIONALI
- CONFINI PROVINCIALI
- CONFINI COMUNALI
- CORSI D'ACQUA E PRESENZE IDROGRAFICHE PRINCIPALI

INFRASTRUTTURE DI PROGETTO
- TRACCIATO AUTOSTRADALE DI PROGETTO
- INTERVENTI LOCALI DI COLLEGAMENTO VIARIO AL SISTEMA AUTOSTRADALE
- VIABILITÀ DI ADDUZIONE AL SISTEMA AUTOSTRADALE

INFRASTRUTTURE ESISTENTI
- AUTOSTRADE
- FERROVIE
- STRADE STATALI
- STRADE PROVINCIALI

AREE DI CANTIERE
- AREA DI CANTIERIZZAZIONE CON FUNZIONE LOGISTICO-OPERATIVA-CAMPO BASE
- AREA DI STOCCAGGIO MATERIALE INERTE
- AREA OPERATIVA

CODIFICA PUNTI DI MONITORAGGIO

Progressivo codice punto (es. N01-I=02-I=03...)
Ambito di monitoraggio
O=outdoor
1=viabilità di adduzione D01
2=viabilità di adduzione D02
3=viabilità di adduzione D03
4=viabilità di adduzione D04-08
Metodica di monitoraggio

N01-0-N1
ECOSISTEMI — AO CO PO/I=
- Codice punto di monitoraggio
- Componente soggetta a monitoraggio
- Fasi temporali di monitoraggio

LOCALIZZAZIONE PUNTI DI MONITORAGGIO
- COMPONENTE ATMOSFERA
- COMPONENTE RUMORE
- COMPONENTE VIBRAZIONI
- COMPONENTE SUOLO E SOTTOSUOLO
- COMPONENTE ACQUE SOTTERRANEE
- COMPONENTE ACQUE SUPERFICIALI
- COMPONENTE PAESAGGIO E PATRIMONIO STORICO-CULTURALE
- COMPONENTE VEGETAZIONE
- COMPONENTE FAUNA
- COMPONENTE ECOSISTEMI

ELABORATI DI RIFERIMENTO

PD_0_000_00000_0_MN_RG_01 RELAZIONE GENERALE
PD_0_000_00000_0_MN_RH_01 RELAZIONI SPECIALISTICHE - COMPONENTE ATMOSFERA
PD_0_000_00000_0_MN_RH_01 RELAZIONI SPECIALISTICHE - COMPONENTE RUMORE
PD_0_000_00000_0_MN_RH_01 RELAZIONI SPECIALISTICHE - COMPONENTE VIBRAZIONI
PD_0_000_00000_0_MN_RH_01 RELAZIONI SPECIALISTICHE - COMPONENTE SUOLO E SOTTOSUOLO
PD_0_000_00000_0_MN_RH_01 RELAZIONI SPECIALISTICHE - COMPONENTE AMBIENTE IDRICO
PD_0_000_00000_0_MN_RH_01 RELAZIONI SPECIALISTICHE - COMPONENTE VEGETAZIONE, FLORA, FAUNA ED ECOSISTEMI
PD_0_000_00000_0_MN_RH_01 RELAZIONI SPECIALISTICHE - PAESAGGIO E PATRIMONIO STORICO CULTURALE

IL CONCEDENTE: Regione Emilia-Romagna

IL CONCESSIONARIO: ARC Autostrada Regionale Cispadana

AUTOSTRADA REGIONALE CISPADANA
DAL CASELLO DI REGGIOLO-ROLO SULLA A22 AL CASELLO DI FERRARA SUD SULLA A13

CODICE C.U.P. E81B08000060009

PROGETTO DEFINITIVO

AUTOSTRADA REGIONALE CISPADANA - PARTE GENERALE

PIANO DI MONITORAGGIO AMBIENTALE

LOCALIZZAZIONE DEI PUNTI DI MONITORAGGIO

PLANIMETRIA DI PROGETTO CON INDICAZIONE DEI PUNTI DI MONITORAGGIO AMBIENTALE
TAV. 3/14

IL PROGETTISTA
Dott. Arcip. Antonio Anania
Ord. Arch. Pian. Pae. e Cons. di Perugia n° 377
Albo Ing. Perugia n° A2574

TECNICO COMPETENTE IN ACUSTICA
Dott. Ing. Antonio Anania
Tecnico competente in acustica ambientale
DD Regione Emilia-Romagna n°4459 del 8/11/1998
ENTE/UNI 11910 del 16/5/2004

RESPONSABILE INTEGRAZIONE PRESTAZIONI SPECIALISTICHE
Ing. Antonio Anania
Albo Ing. Perugia n° A2574

Dott. Ing. Antonio Anania
IMPRESA PIZZAROTTI S.C. S.p.A.
Nulla osta Rilasciato dall'Ing.A.Anania

IL CONCESSIONARIO
Autostrada Regionale Cispadana S.p.A.
IL PRESIDENTE
Governo Patrizio

REV	DATA	DESCRIZIONE	REDAZIONE	CONTROLLO	APPROVAZIONE
G					
F					
E					
D					
C					
B	01.08.2019	EMISSIONE PER OTTEMPERANZA DECRETO VIA DEL 25.07.2017	BARBERO	BECCARELLI	ANANIA
A	17.04.2012	EMISSIONE	BARBERO	BECCARELLI	SALSI

IDENTIFICAZIONE ELABORATO

N.A. FASE	FASE	LOTTO	GRUPPO	CODICE OPERA INTERVENTO	TIPOLOGIA OPERA	AMBITO	TIPO ELABORATO	PROGRESSIVO	REVISIONE
0 2 4 9	P D	0	0 0 0	0 0 0 0 0	0	MN	P X	0 5	B

DATA: AGOSTO 2019
SCALA: 1:5.000

IL PRESENTE DOCUMENTO NON POTRA' ESSERE COPIATO, RIPRODOTTO O ALTRIMENTI PUBBLICATO, IN TUTTO O IN PARTE, SENZA IL CONSENSO SCRITTO DEL CONCESSIONARIO. OGNI UTILIZZO NON AUTORIZZATO SARA' PERSEGUITO A NORMA DI LEGGE.
THIS DOCUMENT MAY NOT BE COPIED, REPRODUCED OR PUBLISHED, EVEN IN PART, BY ANY MEANS WITHOUT THE WRITTEN PERMISSION OF ARCESIO CONCESSIONARIA AUTOSTRADALE SRL. ALL PRIVILEGES OF LAW.

SCALA DI STAMPA 1:1