PLANIMETRIA DI PROGETTO

SCALA 1:5.000

N

S26-0-S1 SUOLO E SOTTOSUOLO AO PO

A19-0-A1 ATMOSFERA CO

R024-0-B2 RUMORE AO

R024-0-D1 RUMORE AO

R024-0-C1 RUMORE AO CO PO

W233-0-W4 ACQUE SUPERFICIALI PO

V21-0-V1 VEGETAZIONE CO PO

RD

MODENA-BRENNERO

P35-0-P4 PAESAGGIO AO CO PO

P36-0-P4 PAESAGGIO AO CO PO

W234-0-W4 ACQUE SUPERFICIALI PO

REGIONE EMILIA-ROMAGNA

PROVINCIA DI MODENA

CANALE DI CINTURA DI MODENA

N07-0-N1 ECOSISTEMI AO PO

W280-0-W4 ACQUE SUPERFICIALI PO

W128-0-W2 ACQUE SUPERFICIALI CO

V22-0-V5 VEGETAZIONE PO

COMUNE DI SAN FELICE SUL PANARO

S27-0-S1 SUOLO E SOTTOSUOLO AO PO

P16-0-P3 PAESAGGIO CO PO

W028-0-W2 ACQUE SUPERFICIALI AO CO PO

CANALE CAVO DIVERSIVO PANARO

P17-0-P4 PAESAGGIO AO CO PO

W235-0-W4 ACQUE SUPERFICIALI PO

R025-0-E2 RUMORE AO CO PO

FA01-0-F4 FAUNA PO

R026-0-D1 RUMORE AO

R026-0-B2 RUMORE AO

R026-0-B1 RUMORE CO PO

"S03" AUTOSTAZIONE S.FELICE SUL PANARO -FINALE EMILIA

COMUNE DI FINALE EMILIA

W236-0-W4 ACQUE SUPERFICIALI PO

S28-0-S1 SUOLO E SOTTOSUOLO AO PO

A04-0-A1 ATMOSFERA CO

A04-0-A3 ATMOSFERA PO

W029-0-W3 ACQUE SUPERFICIALI AO CO PO

H34-0-H1 ACQUE SOTTERRANEE AO CO PO

W237-0-W4 ACQUE SUPERFICIALI PO

W238-0-W4 ACQUE SUPERFICIALI PO

CANALE DI CINTURA DI MODENA

W129-0-W3 ACQUE SUPERFICIALI CO

N08-0-N1 ECOSISTEMI AO PO

CANALE CAVO DIVERSIVO PANARO

W130-0-W2 ACQUE SUPERFICIALI CO

H35-0-H1 ACQUE SOTTERRANEE AO CO PO

R027-0-C1 RUMORE AO CO PO

S29-0-S1 SUOLO E SOTTOSUOLO AO PO

W030-0-W2 ACQUE SUPERFICIALI AO CO PO

S31-0-S1 SUOLO E SOTTOSUOLO AO PO

W239-0-W4 ACQUE SUPERFICIALI PO

R028-0-B2 RUMORE AO

R028-0-D1 RUMORE AO

R028-0-C1 RUMORE AO CO PO

V006-0-V1 VIBRAZIONI AO CO PO

BOLOGNA-PADOVA

V23-0-V1 VEGETAZIONE AO CO PO

W131-0-W3 ACQUE SUPERFICIALI CO

P18-0-P3 PAESAGGIO AO CO PO

W031-0-W3 ACQUE SUPERFICIALI AO CO PO

R029-0-C1 RUMORE AO CO PO

V007-0-V1 VIBRAZIONI AO CO PO

S30-0-S2 SUOLO E SOTTOSUOLO AO PO

"C07" (ex MO06) INTERVENTI LOCALI DI COLLEGAMENTO VIARIO AL SISTEMA AUTOSTRADALE Completamento della Tangenziale di S.Felice e Circonvallazione di Rivara

REGIONE EMILIA-ROMAGNA

PROVINCIA DI MODENA

A20-0-A1 ATMOSFERA CO

W240-0-W4 ACQUE SUPERFICIALI PO

COMUNE DI SAN FELICE SUL PANARO

FERROVIA BOLOGNA-VERONA

SAN FELICE SUL PANARO

Massa Finalese

Canaletto

Pavignano

Rivara

Scalo di Rivara 1:5

QUADRO D'UNIONE

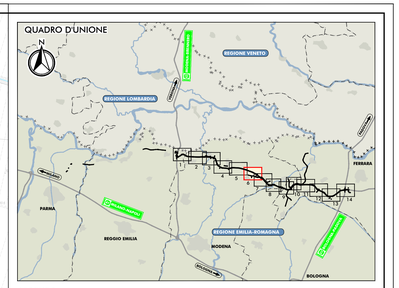

LEGENDA

TERRITORIO

- CONFINI REGIONALI
- CONFINI PROVINCIALI
- CONFINI COMUNALI
- CORSI D'ACQUA E PRESENZE IDROGRAFICHE PRINCIPALI

INFRASTRUTTURE DI PROGETTO

- TRACCIATO AUTOSTRADALE DI PROGETTO
- INTERVENTI LOCALI DI COLLEGAMENTO VIARIO AL SISTEMA AUTOSTRADALE
- VIABILITÀ DI ADDUZIONE AL SISTEMA AUTOSTRADALE

INFRASTRUTTURE ESISTENTI

- AUTOSTRADE
- FERROVIE
- STRADE STATALI
- STRADE PROVINCIALI

AREE DI CANTIERE

- AREA DI CANTIERIZZAZIONE CON FUNZIONE LOGISTICO-OPERATIVA-CAMPO BASE
- AREA DI STOCCAGGIO MATERIALE INERTE
- AREA OPERATIVA

CODIFICA PUNTI DI MONITORAGGIO

Progressivo codice punto (es. N01-I-N02-I-N03...)

Ambito di monitoraggio
0=viabilità di adduzione D01
2=viabilità di adduzione D02
3=viabilità di adduzione D03
4=viabilità di adduzione D04-08

Metodica di monitoraggio

N01-0-N1 (ECOSISTEMI, AO CO PO/RP)
- Codice punto di monitoraggio
- Componente soggetta a monitoraggio
- Fasi temporali di monitoraggio

LOCALIZZAZIONE PUNTI DI MONITORAGGIO

- COMPONENTE ATMOSFERA
- COMPONENTE RUMORE
- COMPONENTE VIBRAZIONI
- COMPONENTE SUOLO E SOTTOSUOLO
- COMPONENTE ACQUE SOTTERRANEE
- COMPONENTE ACQUE SUPERFICIALI
- COMPONENTE PAESAGGIO E PATRIMONIO STORICO-CULTURALE
- COMPONENTE VEGETAZIONE
- COMPONENTE FAUNA
- COMPONENTE ECOSISTEMI

ELABORATI DI RIFERIMENTO

PD_0_000_00000_0_MN_RG_01 RELAZIONE GENERALE
PD_0_000_00000_0_MN_RH_01 RELAZIONI SPECIALISTICHE - COMPONENTE ATMOSFERA
PD_0_000_00000_0_MN_RH_01 RELAZIONI SPECIALISTICHE - COMPONENTE RUMORE
PD_0_000_00000_0_MN_RH_01 RELAZIONI SPECIALISTICHE - COMPONENTE VIBRAZIONI
PD_0_000_00000_0_MN_RH_01 RELAZIONI SPECIALISTICHE - COMPONENTE SUOLO E SOTTOSUOLO
PD_0_000_00000_0_MN_RH_01 RELAZIONI SPECIALISTICHE - COMPONENTE AMBIENTE IDRICO
PD_0_000_00000_0_MN_RH_01 RELAZIONI SPECIALISTICHE - COMPONENTE VEGETAZIONE, FLORA, FAUNA ED ECOSISTEMI
PD_0_000_00000_0_MN_RH_01 RELAZIONI SPECIALISTICHE - PAESAGGIO E PATRIMONIO STORICO CULTURALE

IL CONCEDENTE: Regione Emilia-Romagna

IL CONCESSIONARIO: ARC Autostrada Regionale Cispadana

AUTOSTRADA REGIONALE CISPADANA

DAL CASELLO DI REGGIOLO-ROLO SULLA A22 AL CASELLO DI FERRARA SUD SULLA A13

CODICE C.U.P. E81B08000060009

PROGETTO DEFINITIVO

AUTOSTRADA REGIONALE CISPADANA - PARTE GENERALE

PIANO DI MONITORAGGIO AMBIENTALE

LOCALIZZAZIONE DEI PUNTI DI MONITORAGGIO

PLANIMETRIA DI PROGETTO CON INDICAZIONE DEI PUNTI DI MONITORAGGIO AMBIENTALE
TAV. 6/14

IL PROGETTISTA

Ing. Antonio Anania, Iscritto all'Ordine degli Ingegneri della Provincia di Perugia al n° 1377 Sezione A, Settore Civile e Ambientale

TECNICO COMPETENTE IN ACUSTICA

Iscritto nell'elenco nazionale dei Tecnici Competenti in Acustica DD Regione Umbria n°3/2018 del 10/01/2018 ENTECA/3/118 del 10/01/2018

RESPONSABILE INTEGRAZIONE PRESTAZIONI SPECIALISTICHE

Ing. Antonio Anania
Albo Ing. Perugia n° A2574

Dott. Ing. Antonio Anania
IMPRESA PIZZAROTTI S.r.l. S.p.A.
Iscritto all'Albo Nazionale Gestori Ambientali n.GE/0000

IL CONCESSIONARIO

Autostrada Regionale Cispadana S.p.A.
IL PRESIDENTE
Gianluca Vasini

REV.	DATA	DESCRIZIONE	REDAZIONE	CONTROLLO	APPROVAZIONE
G					
F					
E					
D					
C					
B	01.08.2019	EMISSIONE PER OTTEMPERANZA DECRETO VIA DEL 25.07.2017	BARBERO	BECCARELLI	ANANIA
A	17.04.2012	EMISSIONE	BARBERO	BECCARELLI	SALSI

IDENTIFICAZIONE ELABORATO

N.RI. PROG.	FASE	LOTTO	GRUPPO	CODICI OPERA NEG.	TIPO/A OPERA	NEG.	TIPO ELABORATO	PROGRESSIVO	REV.
0250	PD	0	000	00000	0	MN	PX	006	B

DATA: AGOSTO 2019

SCALA: 1:5.000

IL PRESENTE DOCUMENTO NON PUÒ ESSERE COPIATO, RIPRODOTTO, O TUTTO O IN PARTE, DATO A CONOSCERE SENZA DEL CONSENSO, CHE VIOLERÀ NON AUTORIZZATO SARÀ PERSEGUITO A NORMA DI LEGGE
THIS DOCUMENT MAY NOT BE COPIED, REPRODUCED OR DISCLOSED, EITHER IN PART OR IN ITS ENTIRETY, WITHOUT THE WRITTEN PERMISSION OF ARCESE CONSORTIUM. UNAUTHORIZED USE WILL BE PROSECUTED BY LAW.