
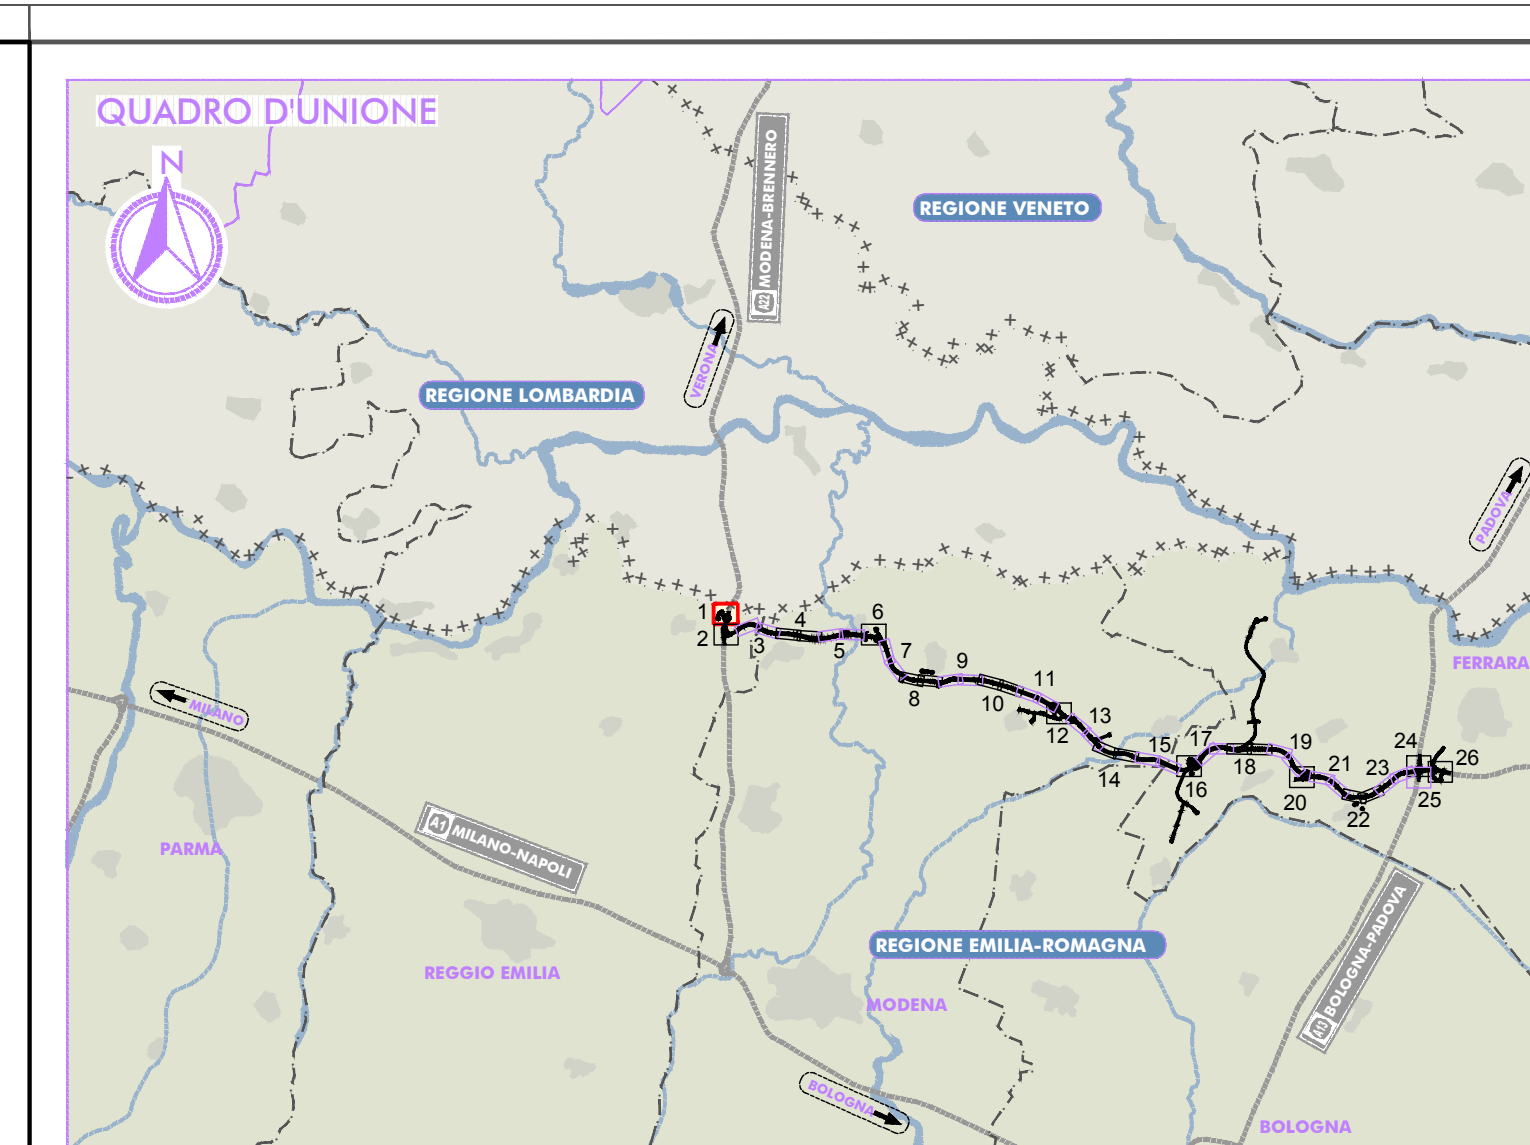


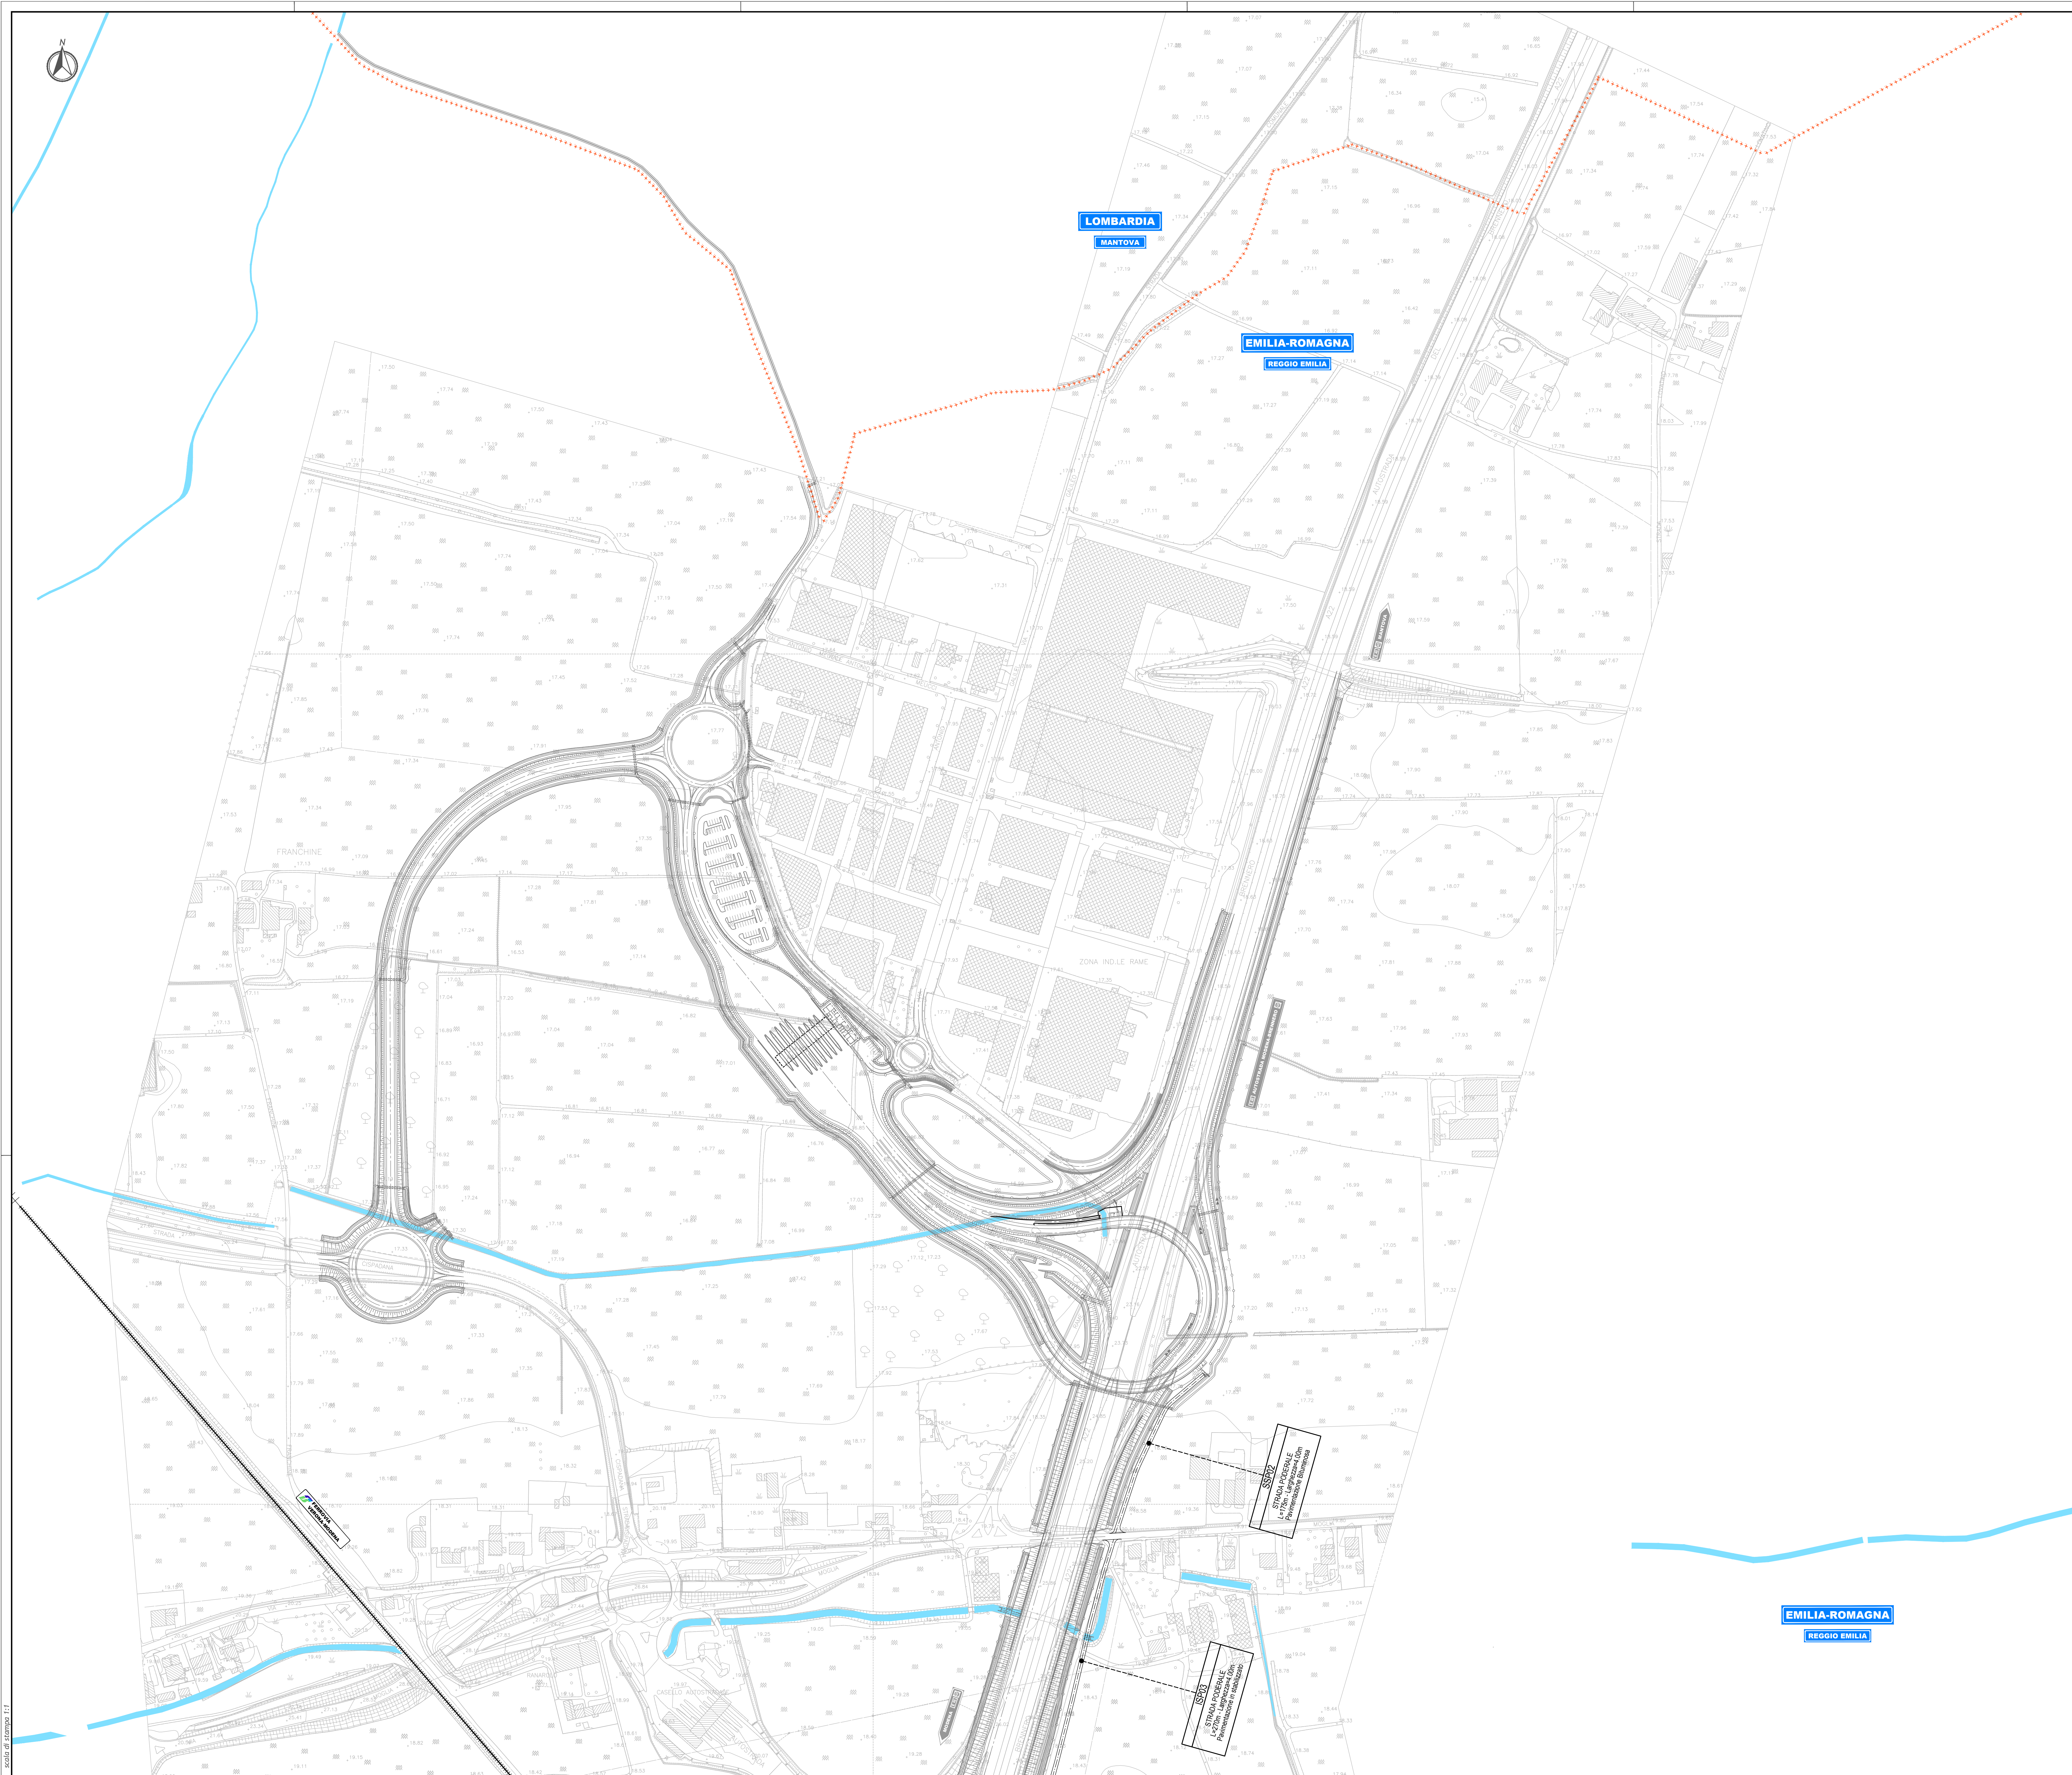

LEGENDA

TERRITORIO

- Confini regionali
- Confini provinciali
- Confini comunali
- Denominazione Comune
- Corsi d'acqua e presenze idrografiche principali
- Direzioni
- Viabilità poderali
- Wbs corpo autostradale

INFRASTRUTTURE ESISTENTI

- Autostrade
- Ferrovie
- Asse viario Cispadano

INFRASTRUTTURE DI PROGETTO

- Tracciato autostradale, svincoli, interconnessioni, aree di servizio
- Viabilità di adduzione al sistema autostradale
- Interventi di riapertura della viabilità poderali interferente (larghezza 4-6m)
- Percorsi ciclabili

ELABORATI DI RIFERIMENTO

CARATTERISTICHE DEI MATERIALI

NOTE

IL CONCEDENTE
Regione Emilia-Romagna

IL CONCESSIONARIO
ARC AUTOSTRADA REGIONALE CISPADANA

AUTOSTRADA REGIONALE CISPADANA
DAL CASELLO DI REGGIOLO-ROLO SULLA A22
AL CASELLO DI FERRARA SUD SULLA A13
CODICE C.U.P. E8180800060009

PROGETTO DEFINITIVO

ASSE AUTOSTRADALE (COMPENSIVO DEGLI INTERVENTI LOCALI DI COLLEGAMENTO VIARIO AL SISTEMA AUTOSTRADALE)

PROGETTAZIONE STRADALE
AREE SI SOSTA E DI SERVIZIO
STRADE PODERALI DI COLLEGAMENTO RURALE
PLANIMETRIA DI PROGETTO - TAVOLA 1/26

IL PROGETTISTA
PIACENTINI INGEGNERI S.r.l.
Ing. Luca Piacentini
Albo Ing. Bologna n° 4152

RESPONSABILE INTEGRAZIONE PRESTAZIONI SPECIALISTICHE
Ing. Antonio Anania
Albo Ing. Perugia n° 42374

IL CONCESSIONARIO
Autosole Regionale
Cispadana S.p.A.
IL PRESIDENTE
Giovanni Pizzani

Dott. Ing. Antonio Anania
INGEGNERIA PIZZANI & C. S.p.A.
Ing. Antonio Anania - Ing. Giovanni Pizzani

IL PROGETTO
01.07.2019 EMISSIONE PER OTTEMPERANZA DECRETO VIA DEL 25.07.2017
17.04.2012 EMISSIONE

IL CONCESSIONARIO
ATTANASIO
Piacentini Salvi

IDENTIFICAZIONE ELABORATO

REV.	DATA	DESCRIZIONE	REDAZIONE	APPROVAZIONE
1	01.07.2019	EMISSIONE PER OTTEMPERANZA DECRETO VIA DEL 25.07.2017	ATTANASIO	PIACENTINI
2	17.04.2012	EMISSIONE	Marzari	Piacentini

DATA AGOSTO 2019
SCALA 1:2000