
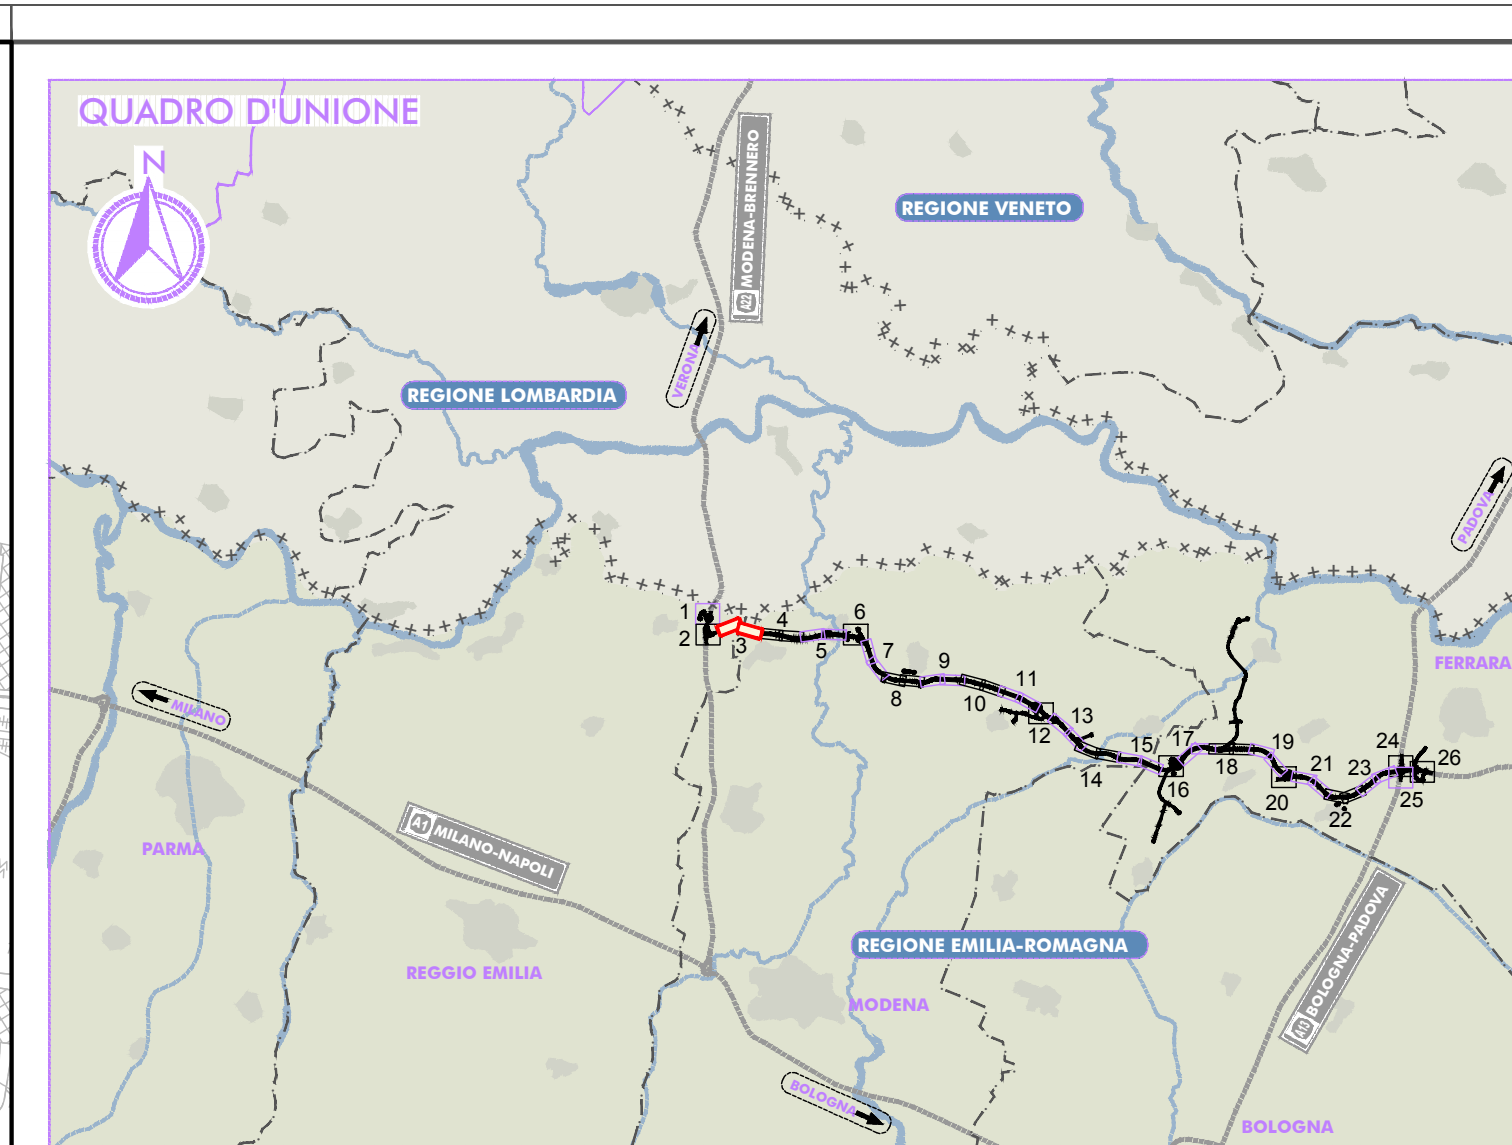
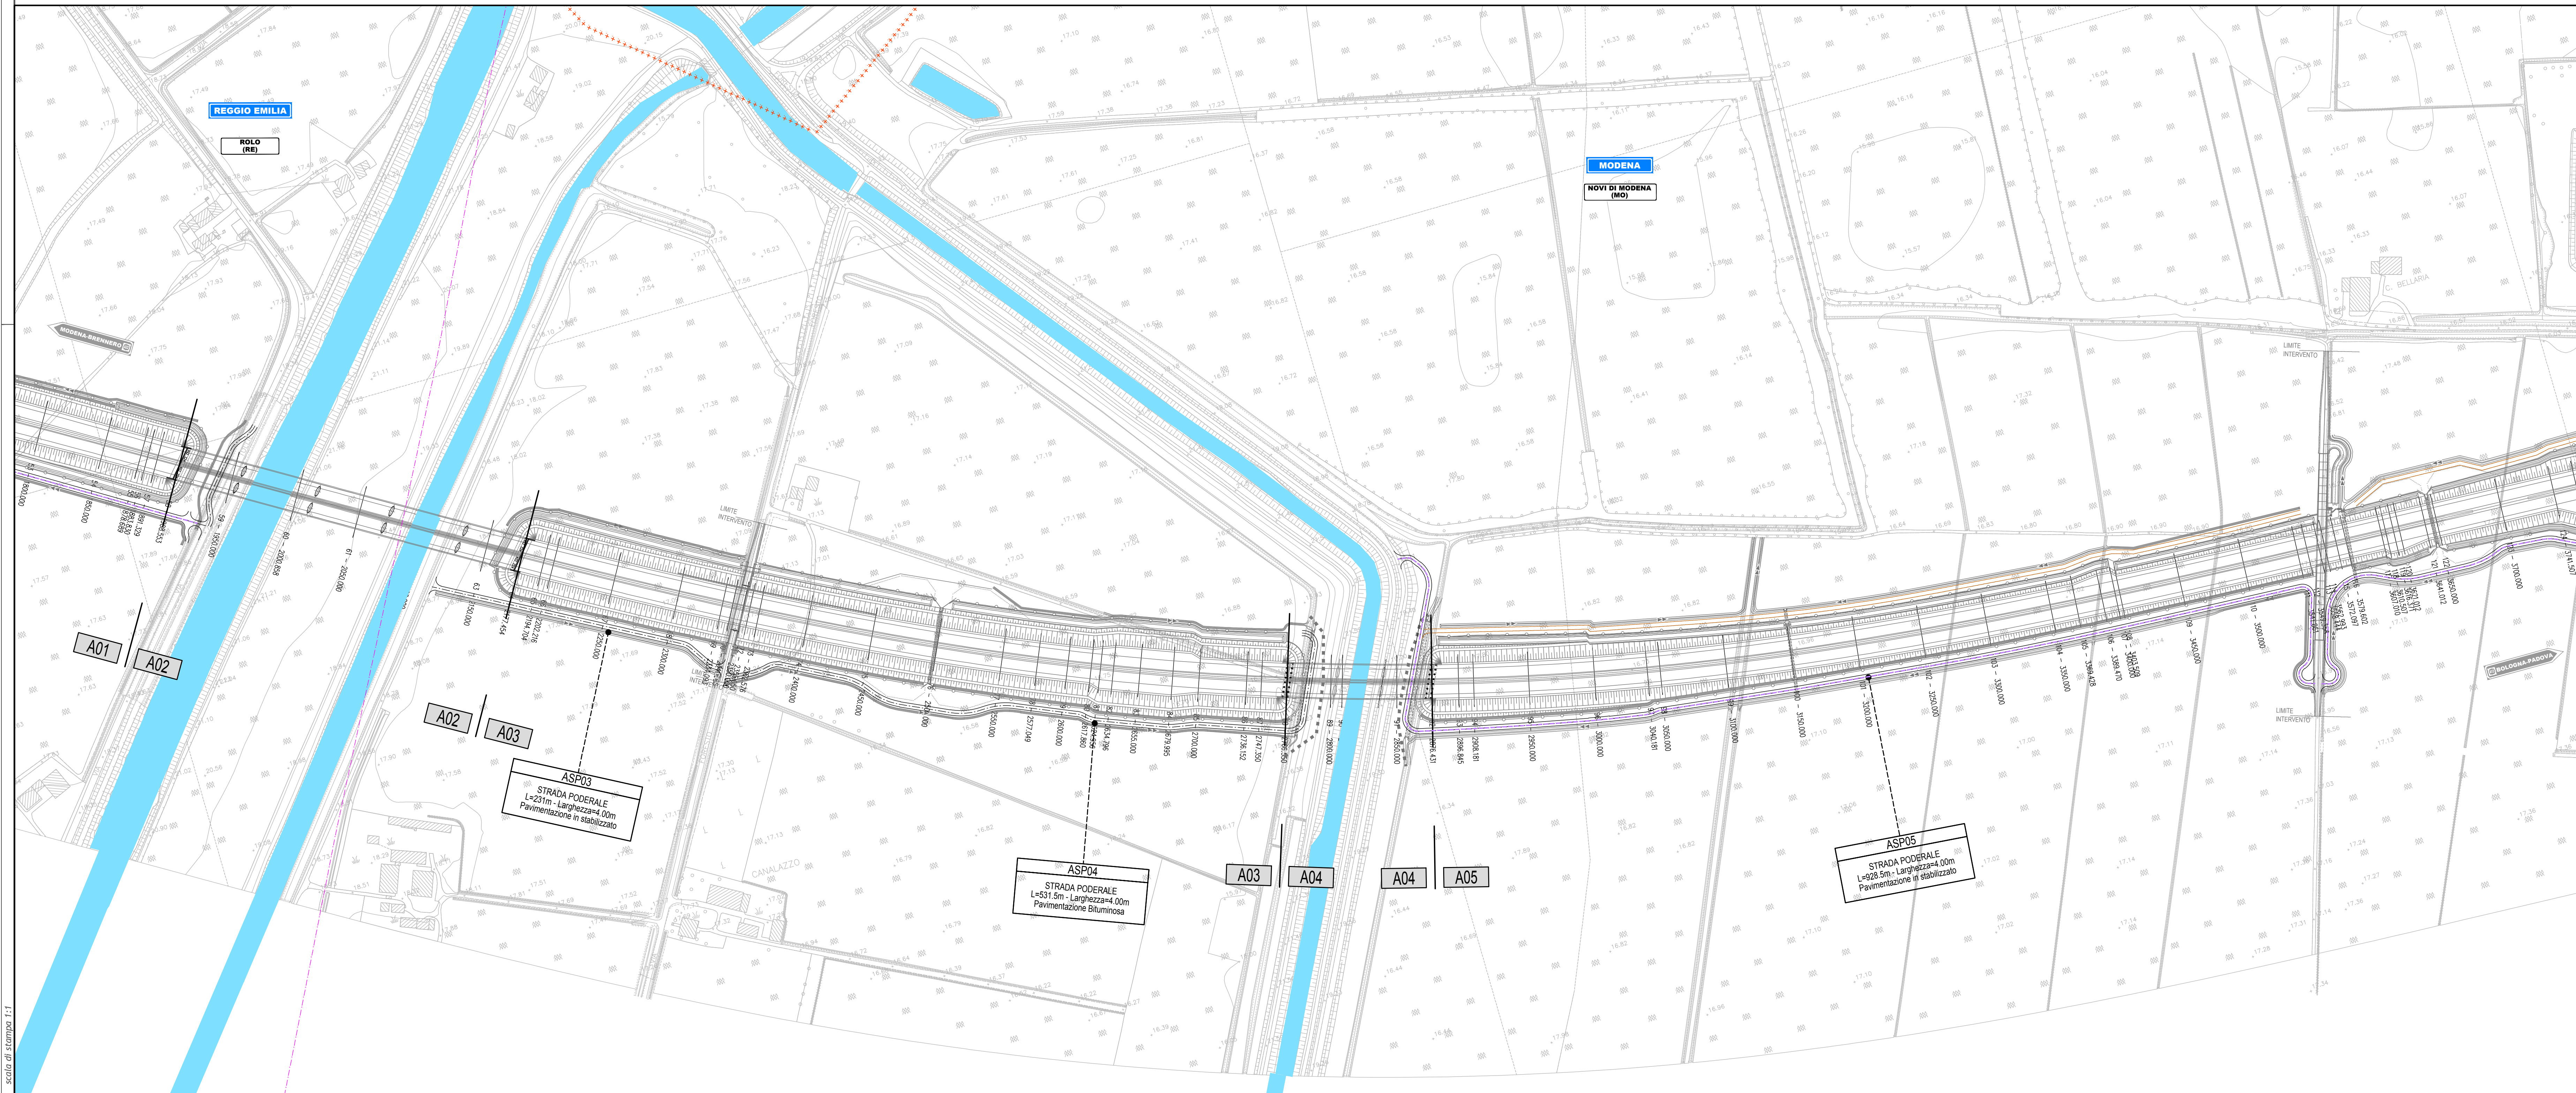


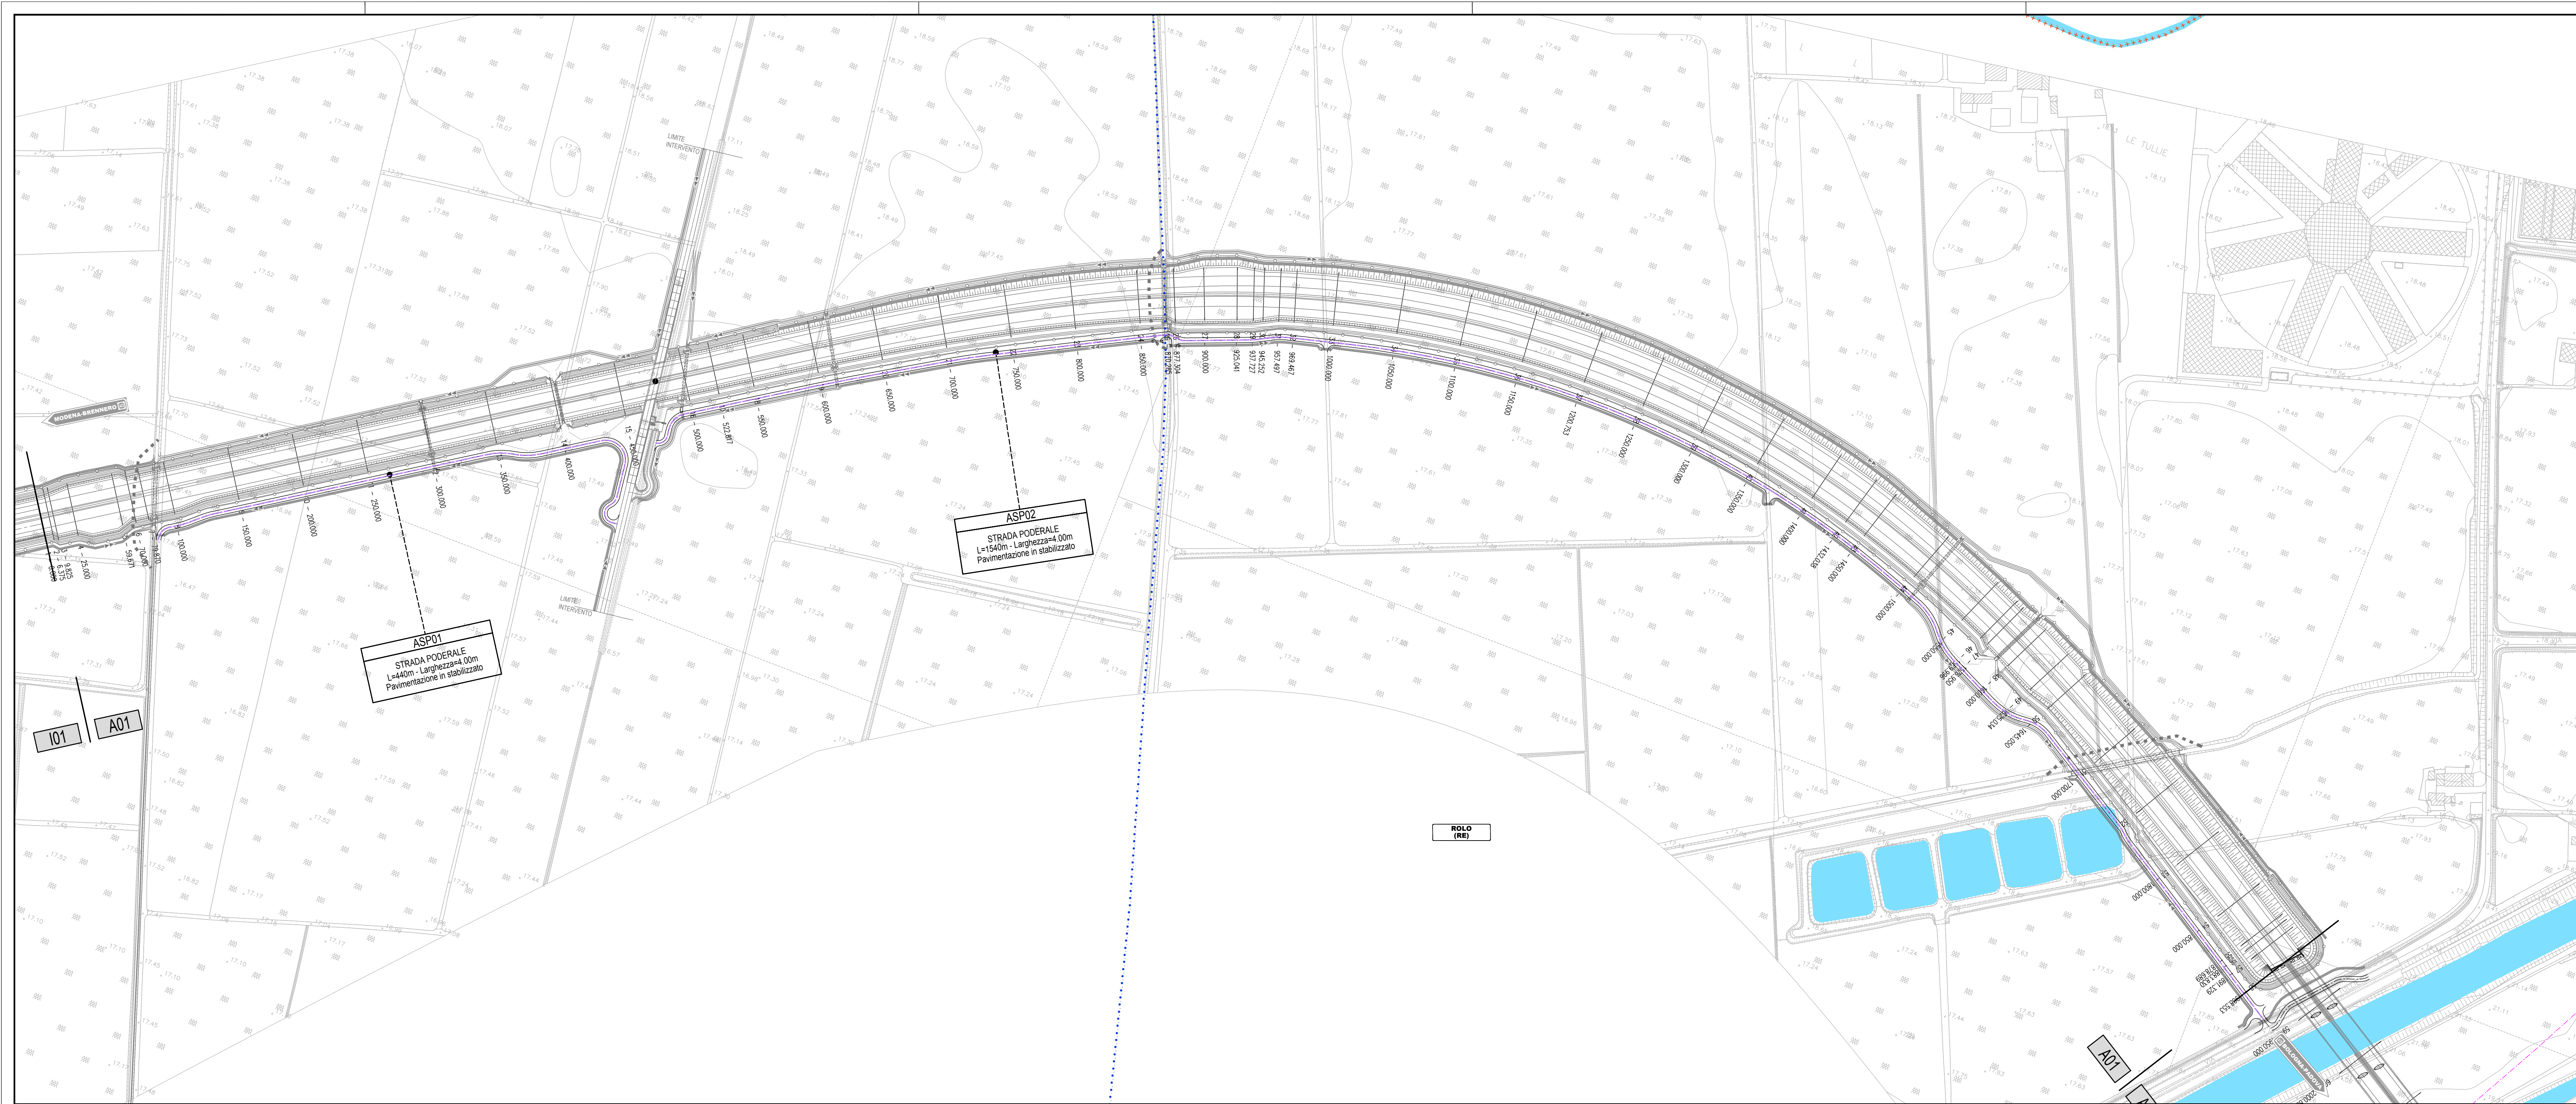

QUADRO D'UNIONE

LEGENDA

ELABORATI DI RIFERIMENTO

CARATTERISTICHE DEI MATERIALI

NOTE

IL CONCESSIONARIO
ARCA
AUTOSTRADA REGIONALE CISPADANA

IL CONCESSIONARIO
ARCA
AUTOSTRADA REGIONALE CISPADANA

AUTOSTRADA REGIONALE CISPADANA
DAL CASELLO DI REGGIOLO-ROLO SULLA A22
AL CASELLO DI FERRARA SUD SULLA A13
CODICE C.U.P. E8180800060009

PROGETTO DEFINITIVO

ASSE AUTOSTRADALE (COMPENSIVO DEGLI INTERVENTI LOCALI DI COLLEGAMENTO VIARIO AL SISTEMA AUTOSTRADALE)

PROGETTAZIONE STRADALE
AREE SI SOSTA E DI SERVIZIO
STRADE PODERALI DI COLLEGAMENTO RURALE
PLANIMETRIA DI PROGETTO - TAVOLA 3/26

IL PROGETTISTA
PIACENTINI INGEGNERI S.r.l.
Ing. Luca Piacentini
Albo Ing. Bologna n° 4152

RESPONSABILE INTEGRAZIONE PRESTAZIONI SPECIALISTICHE
Ing. Antonio Anania
Albo Ing. Perugia n° 42374

IL CONCESSIONARIO
Autostada Regionale Cispadana S.p.A.
IL PRESIDENTE
Giovanni Piacentini

IL PROGETTISTA
PIACENTINI INGEGNERI S.r.l.
Ing. Luca Piacentini
Albo Ing. Bologna n° 4152

RESPONSABILE INTEGRAZIONE PRESTAZIONI SPECIALISTICHE
Ing. Antonio Anania
Albo Ing. Perugia n° 42374

IL CONCESSIONARIO
Autostada Regionale Cispadana S.p.A.
IL PRESIDENTE
Giovanni Piacentini

DATA	DESCRIZIONE	REDAZIONE	APPROVAZIONE
01.07.2019	EMISSIONE PER OTTEMPERANZA DECRETO VIA DEL 25.07.2017	ATTANASIO	PIACENTINI
17.04.2012	EMISSIONE	Marzari	Piacentini

IDENTIFICAZIONE ELABORATO

NUM. PROIE.	FOGLIO	GRUPPO	CONTO. OPER. REG.	TAVOLE OPER.	ANNO	PROGETTO	REDAZIONE	APPROVAZIONE
2199	0	A010	AS010	0	SD	P12	013	B

DATA 01/08/2019
SCALA 1:2000