ASP08
STRADA PODERALE
L=48.5m - Larghezza=4.00m
Pavimentazione in stabilizzato

ASP06
STRADA PODERALE
L=647m - Larghezza=4.00m
Pavimentazione in stabilizzato

ASP07
STRADA PODERALE
L=209m - Larghezza=4.00m
Pavimentazione in stabilizzato

ASP09
STRADA PODERALE
L=912m - Larghezza=4.00m
Pavimentazione in stabilizzato

ASP11
STRADA PODERALE
L=508m - Larghezza=4.00m
Pavimentazione Bituminosa

ASP10
STRADA PODERALE
L=1060m - Larghezza=4.00m
Pavimentazione in stabilizzato

ASP12
STRADA PODERALE
L=438.5m - Larghezza=4.00m
Pavimentazione Bituminosa

A05 A06 A07 A08 A09 A10 A11

NOVI DI MODENA (MO)

MODENA-BRENNERO

BOLOGNA-PADOVA

LIMITE INTERVENTO

CORTE VALLETTA

BELLARIA

## QUADRO D'UNIONE

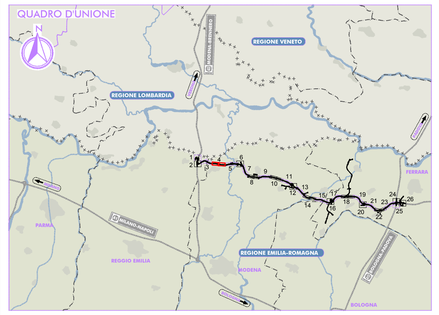


## LEGENDA

### TERRITORIO

- Confini regionali
- Confini provinciali
- Confini comunali
- ROLO (RE) — Denominazione Comune
- Corsi d'acqua e presenze idrografiche principali
- MODENA-BRENNERO / BOLOGNA-PADOVA — Direzioni

### INFRASTRUTTURE ESISTENTI

- PADOVA — Autostrade
- Ferrovie
- Asse viario Cispadano

### INFRASTRUTTURE DI PROGETTO

- Tracciato autostradale, svincoli, interconnessioni, aree di servizio
- Viabilità di adduzione al sistema autostradale
- Interventi di ricucitura delle viabilità poderali interferite (larghezza 4-6m)
- Percorsi ciclabili

### OPERE D'ARTE E VIABILITA' DI PROGETTO

- Viabilità poderali
- A05 A06 — Wbs corpo autostradale

ELABORATI DI RIFERIMENTO

CARATTERISTICHE DEI MATERIALI

NOTE

IL CONCEDENTE
Regione Emilia-Romagna

IL CONCESSIONARIO
AUTOSTRADA REGIONALE CISPADANA

# AUTOSTRADA REGIONALE CISPADANA
## DAL CASELLO DI REGGIOLO-ROLO SULLA A22 AL CASELLO DI FERRARA SUD SULLA A13

CODICE C.U.P. E81B08000060009

## PROGETTO DEFINITIVO

ASSE AUTOSTRADALE (COMPRENSIVO DEGLI INTERVENTI LOCALI DI COLLEGAMENTO VIARIO AL SISTEMA AUTOSTRADALE)

PROGETTAZIONE STRADALE
AREE SI SOSTA E DI SERVIZIO
STRADE PODERALI DI COLLEGAMENTO RURALE
PLANIMETRIA DI PROGETTO - TAVOLA 4/26

IL PROGETTISTA
PIACENTINI INGEGNERI S.r.l.
Ing. Luca Piacentini
Albo Ing. Bologna n° 4152

RESPONSABILE INTEGRAZIONE PRESTAZIONI SPECIALISTICHE
Ing. Antonio Anania
Albo Ing. Perugia n° A2574
Dott. Ing. Antonio Anania
IMPRESA PIZZAROTTI & C. S.p.A.
Iscritto all'Albo Ingegneri di Perugia A.A2574

IL CONCESSIONARIO
Autostrada Regionale Cispadana S.p.A.
IL PRESIDENTE
Giovanni Paltrinieri


| REV. | DATA | DESCRIZIONE | REDAZIONE | CONTROLLO | APPROVAZIONE |
|---|---|---|---|---|---|
| G | | | | | |
| F | | | | | |
| E | | | | | |
| D | | | | | |
| C | | | | | |
| B | 01.07.2019 | EMISSIONE PER OTTEMPERANZA DECRETO VIA DEL 25.07.2017 | ATTANASIO | PIACENTINI | ANANIA |
| A | 17.04.2012 | Emissione | Marzari | Piacentini | Salsi |

IDENTIFICAZIONE ELABORATO

| NUM. PROG. | FASE | LOTTO | GRUPPO | CODICE OPERA WBS | TRATTO OPERA | AMBITO | TIPO ELABORATO | PROGRESSIVO | REVISIONE |
|---|---|---|---|---|---|---|---|---|---|
| 2199 | PD | 0 | A00 | ASP00 | 0 | SD | P2 | 04 | B |

DATA AGOSTO 2019

SCALA: 1:2000


IL PRESENTE DOCUMENTO NON POTRA' ESSERE COPIATO, RIPRODOTTO O ALTRIMENTI PUBBLICATO, IN TUTTO O IN PARTE, SENZA IL CONSENSO SCRITTO DEL CONCEDENTE. OGNI UTILIZZO NON AUTORIZZATO SARA' PERSEGUITO A TERMINI DI LEGGE.
THIS DOCUMENT MAY NOT BE COPIED, REPRODUCED OR PUBLISHED, EITHER IN PART OR IN ITS ENTIRETY, WITHOUT THE WRITTEN PERMISSION OF ARCESE CONCESSIONAIRE. UNAUTHORIZED USE WILL BE PROSECUTED BY LAW.


Scala di stampa 1:1