




PROSPETTO NORD-OVEST
scala 1:100

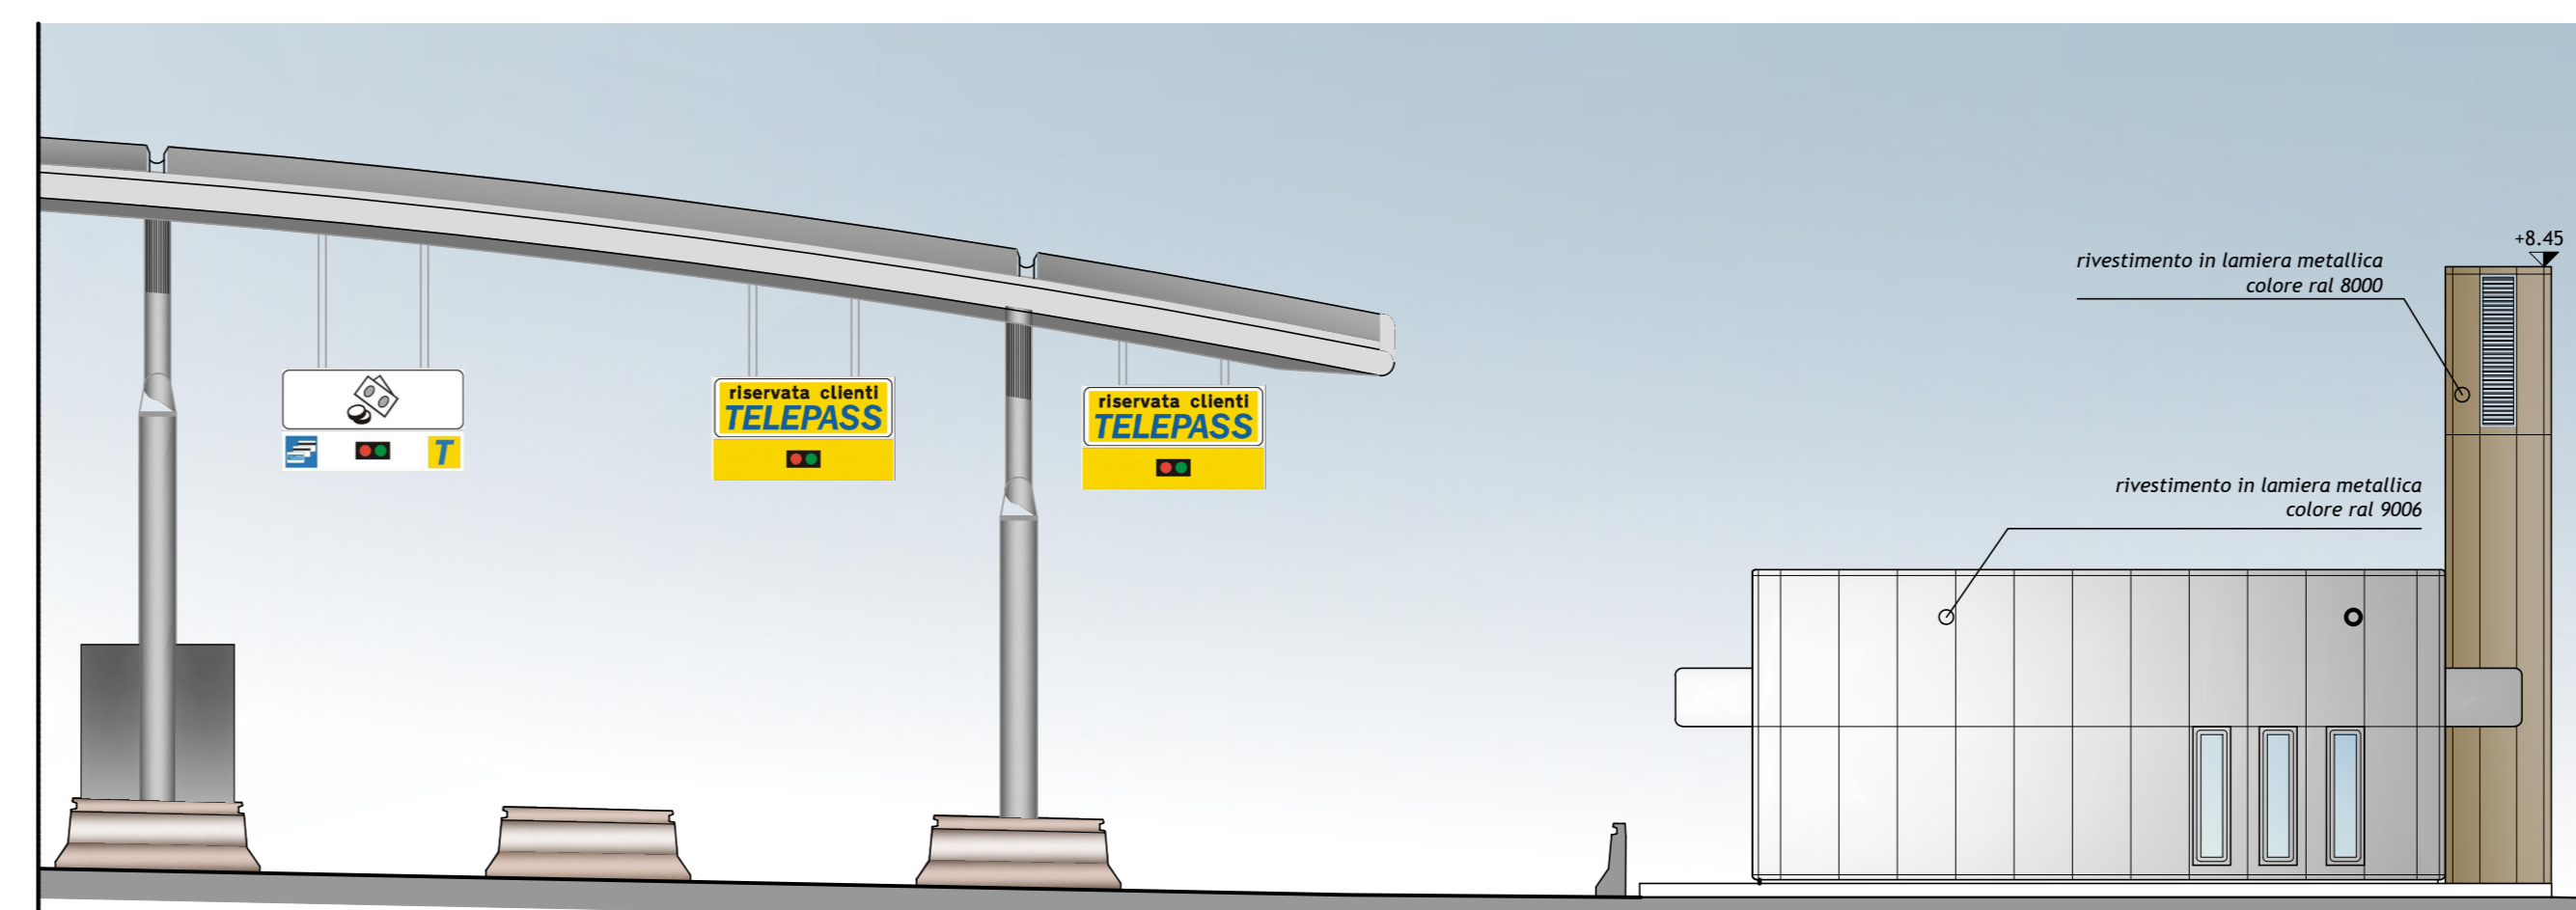


PROSPETTO NORD-EST
scala 1:100

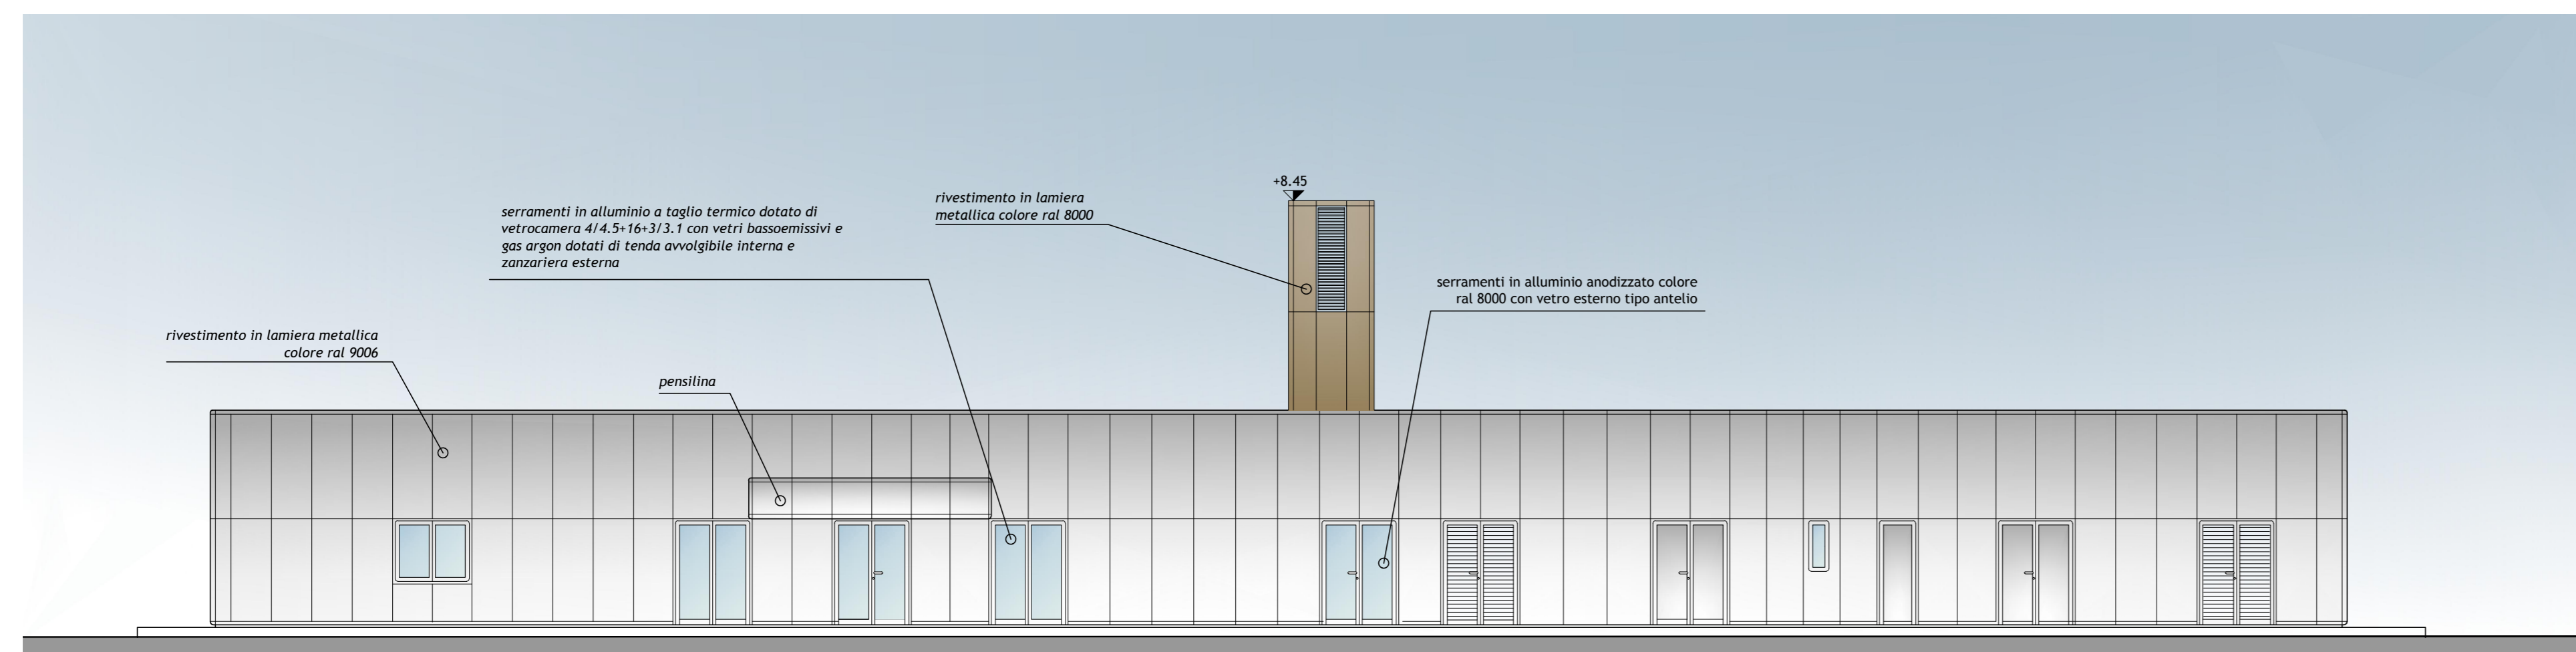


PROSPETTO SUD-EST
scala 1:100

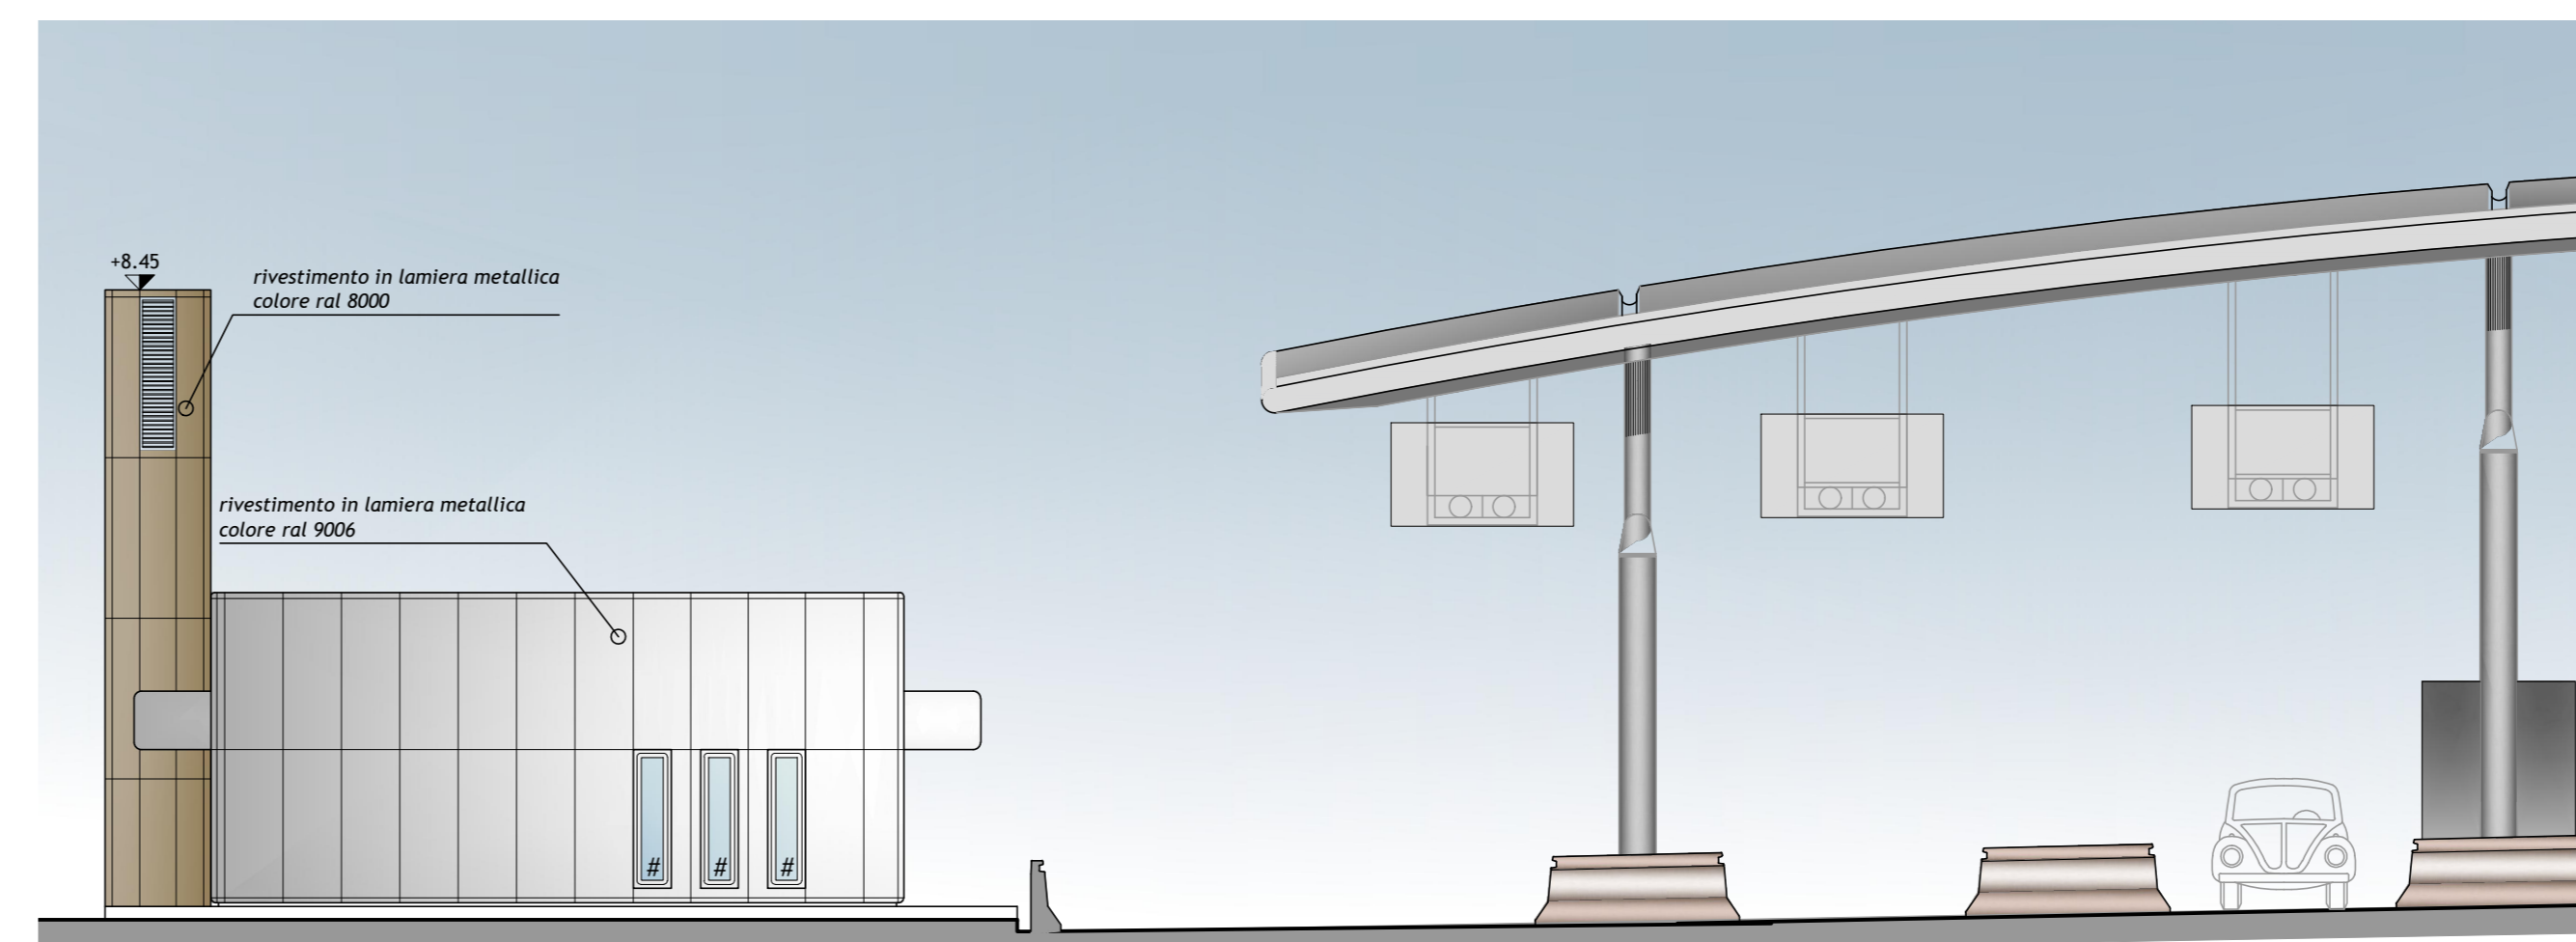


PROSPETTO SUD-OVEST
scala 1:100

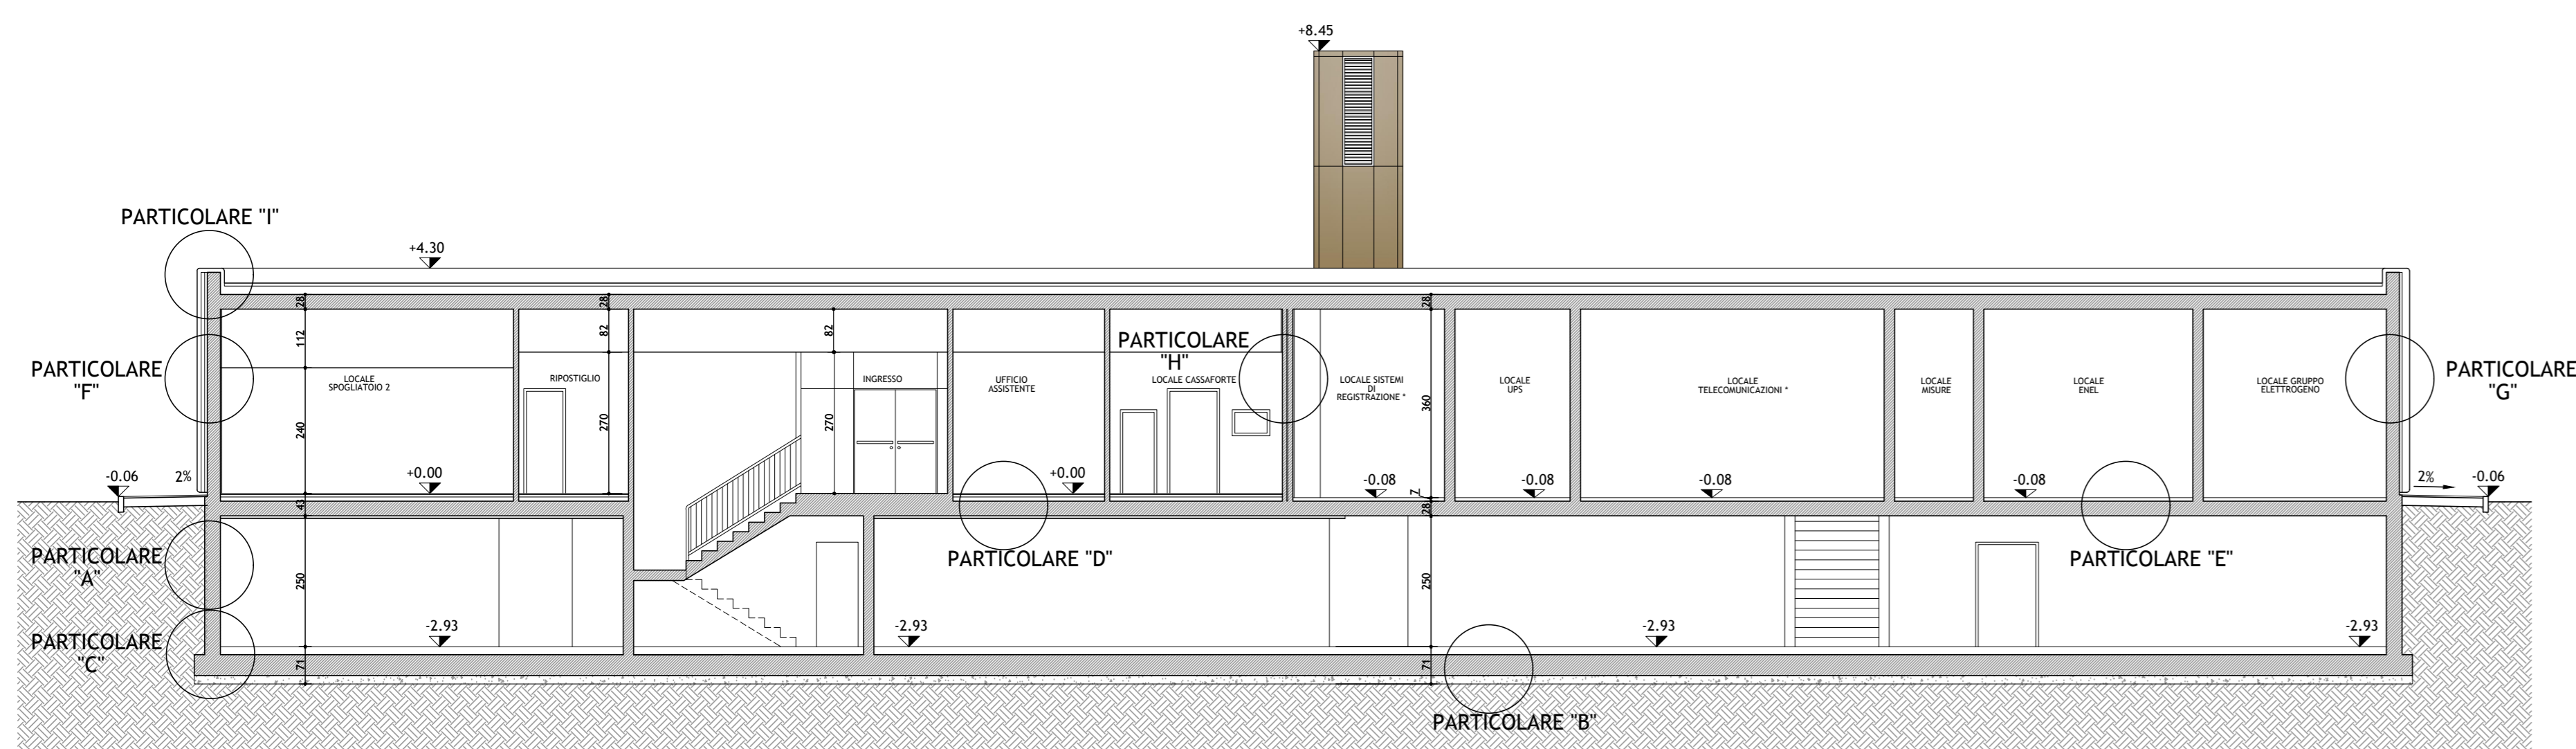


SEZIONE A-A
scala 1:100

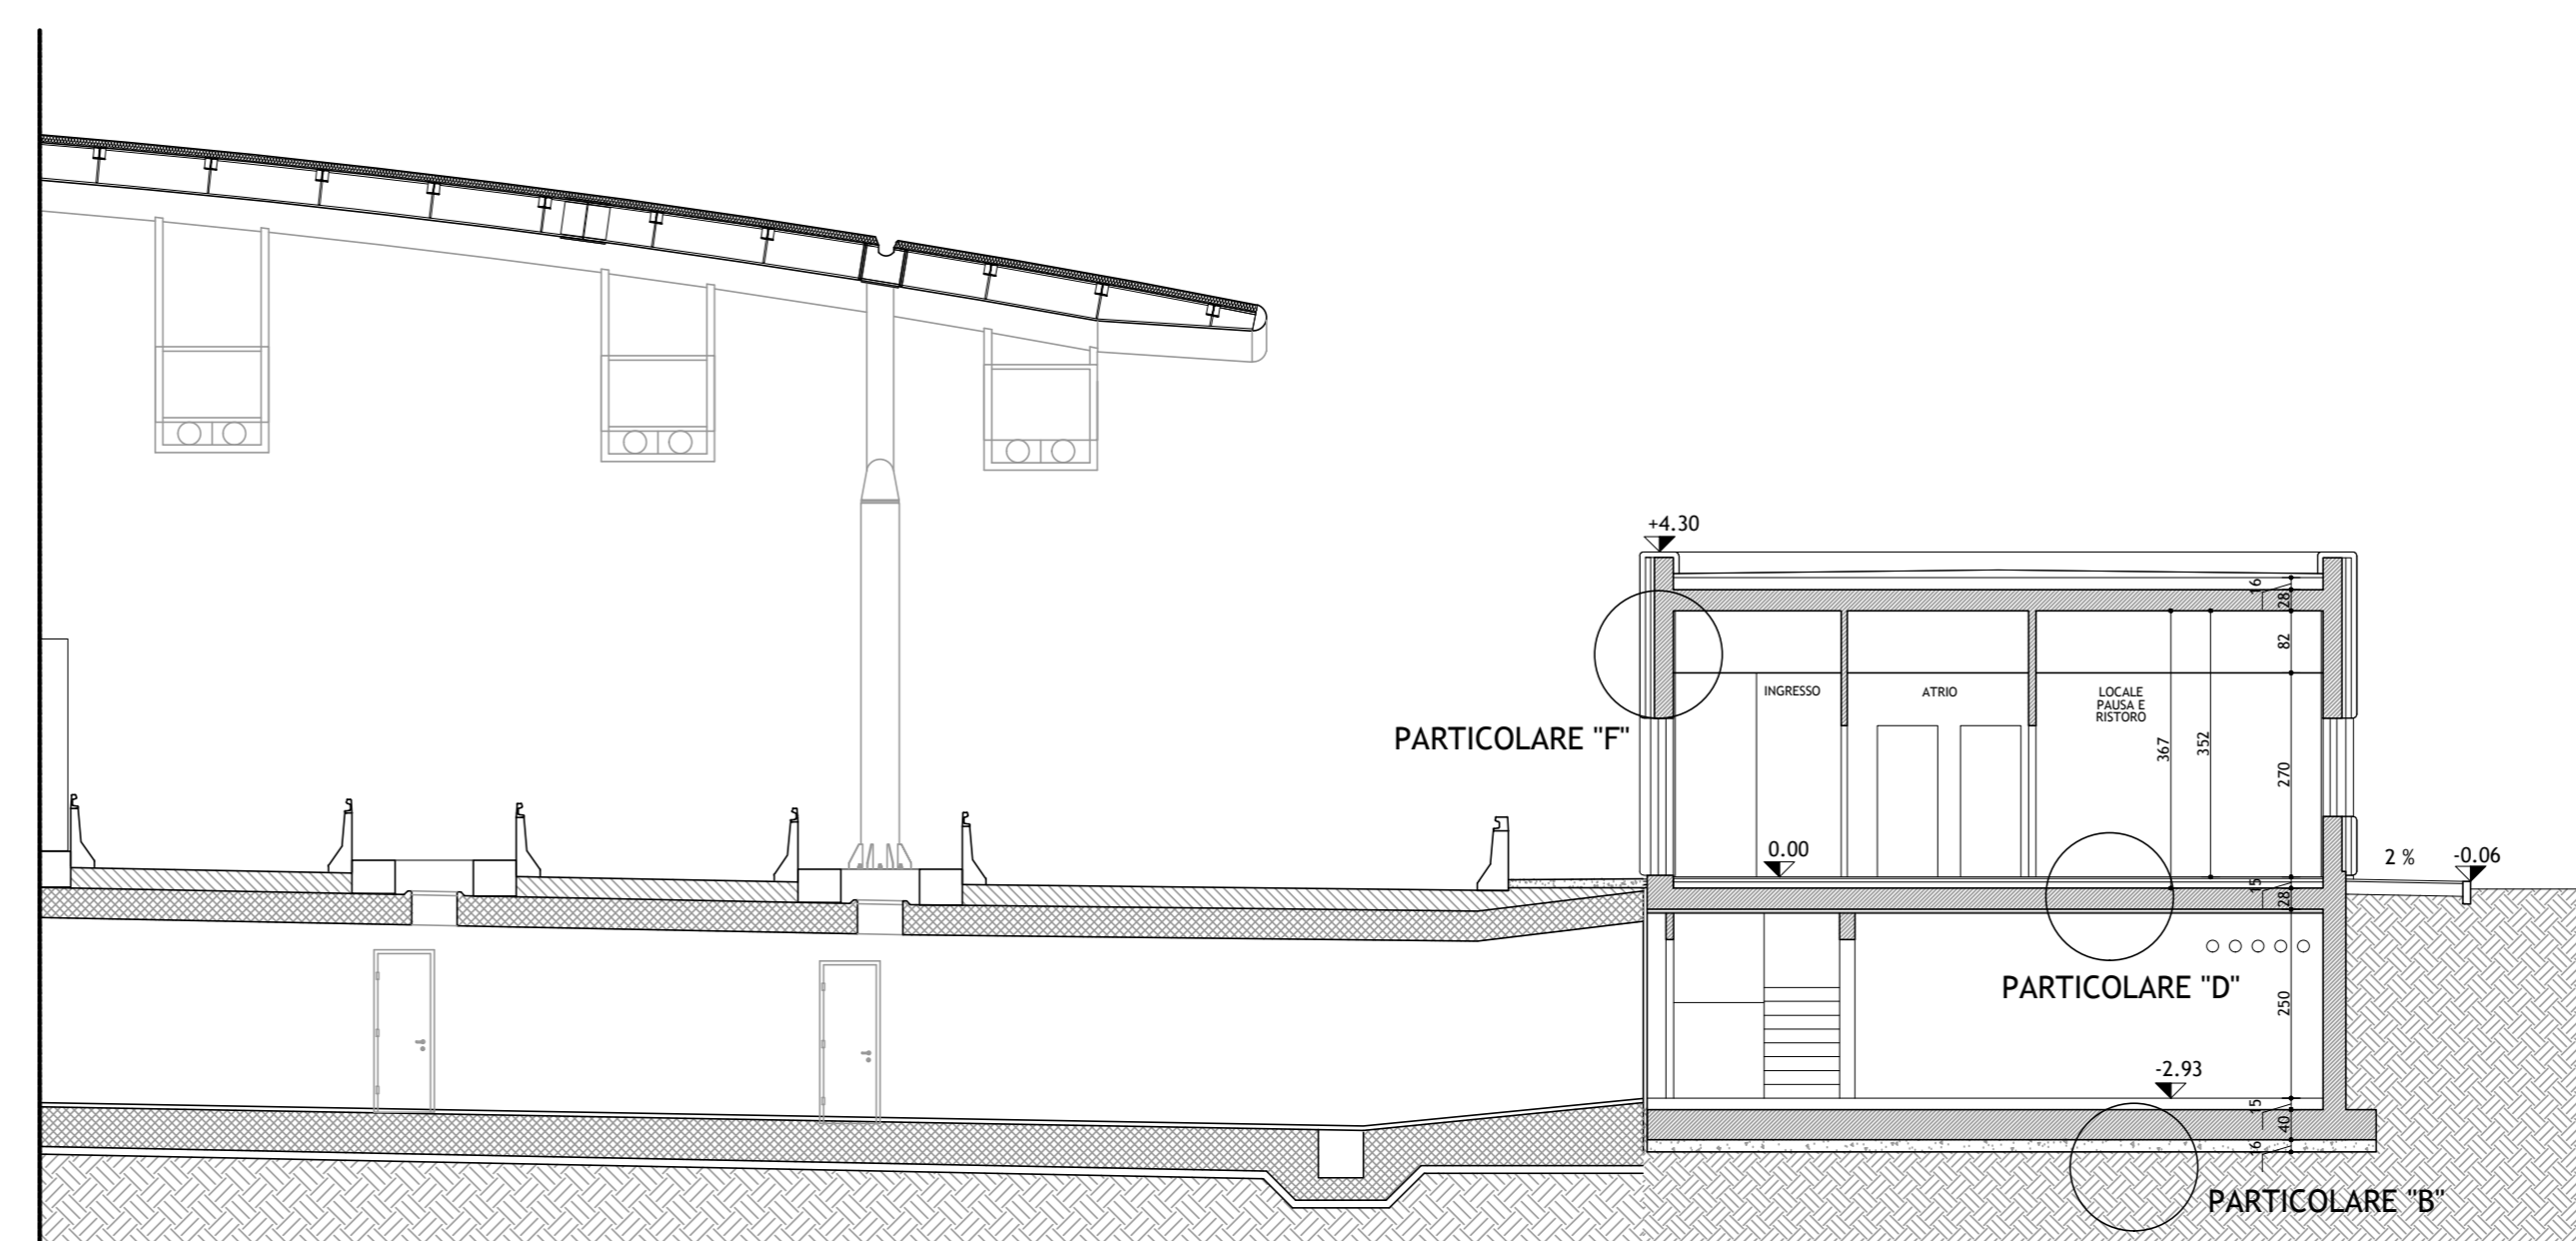


SEZIONE B-B
scala 1:100

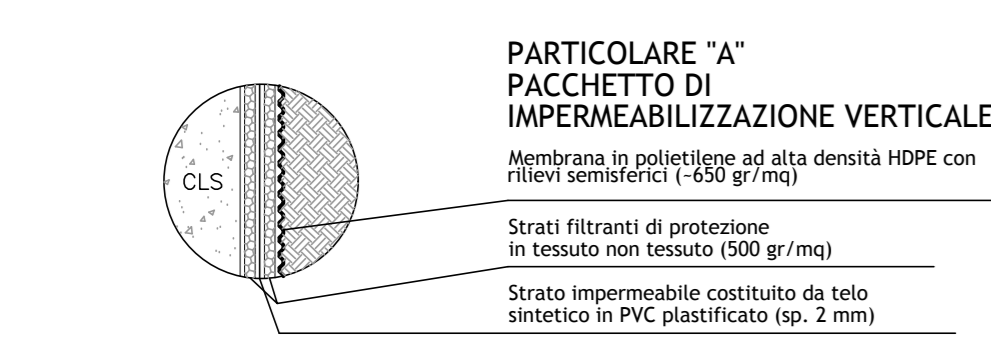


PARTICOLARE A
scala 1:10

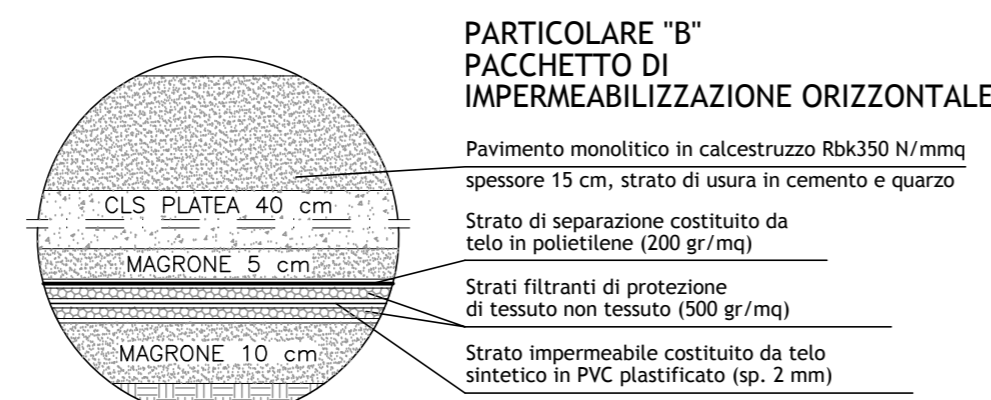


PARTICOLARE B
scala 1:10

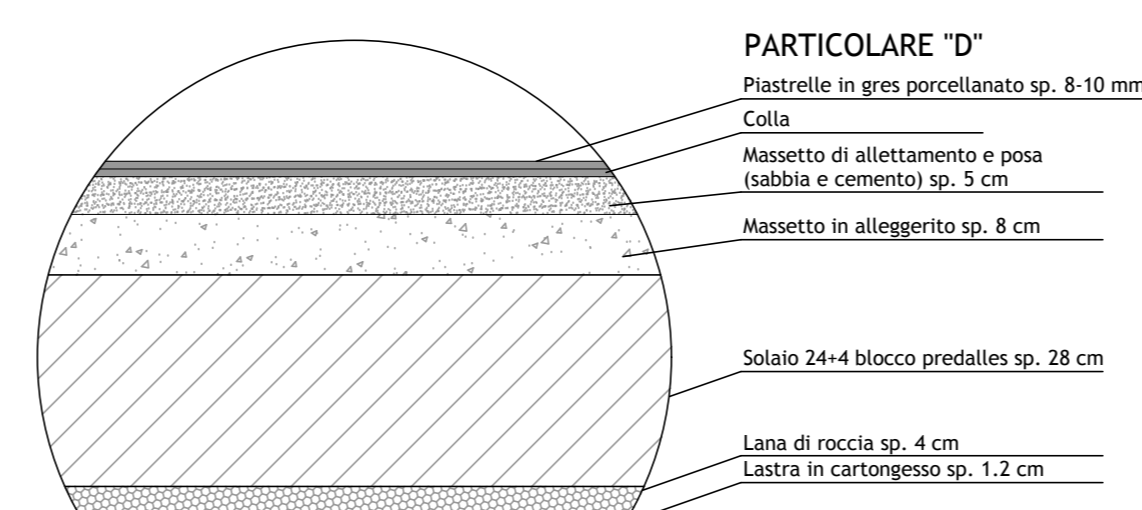


PARTICOLARE D
scala 1:10

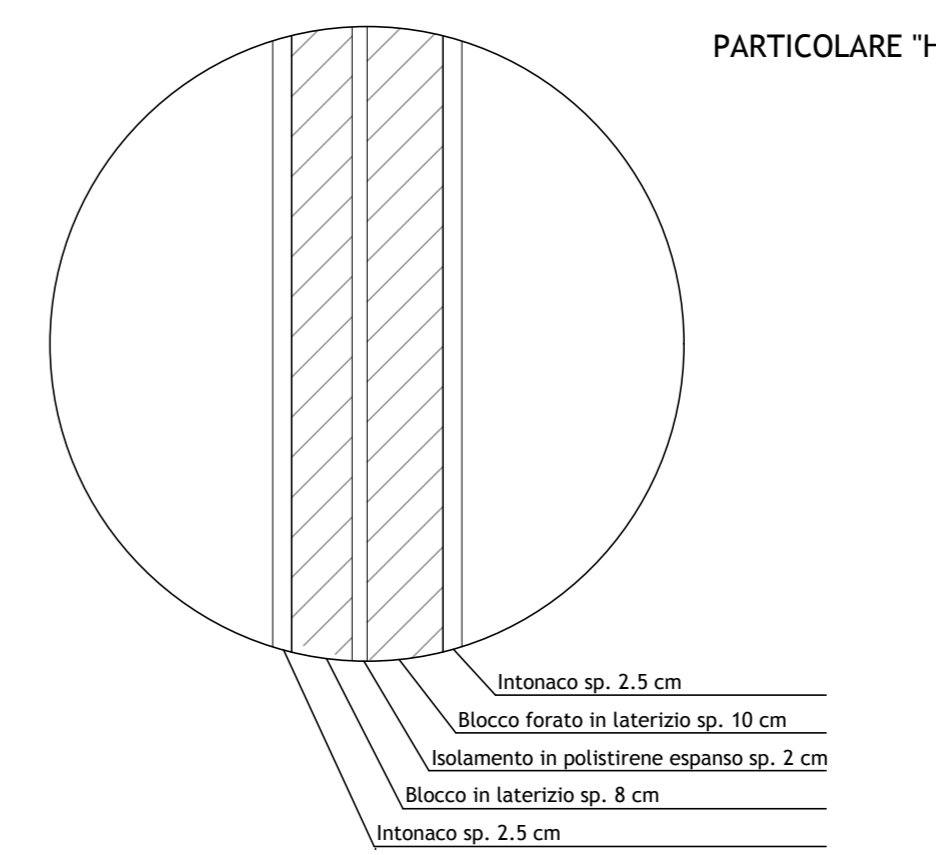


PARTICOLARE F
scala 1:10

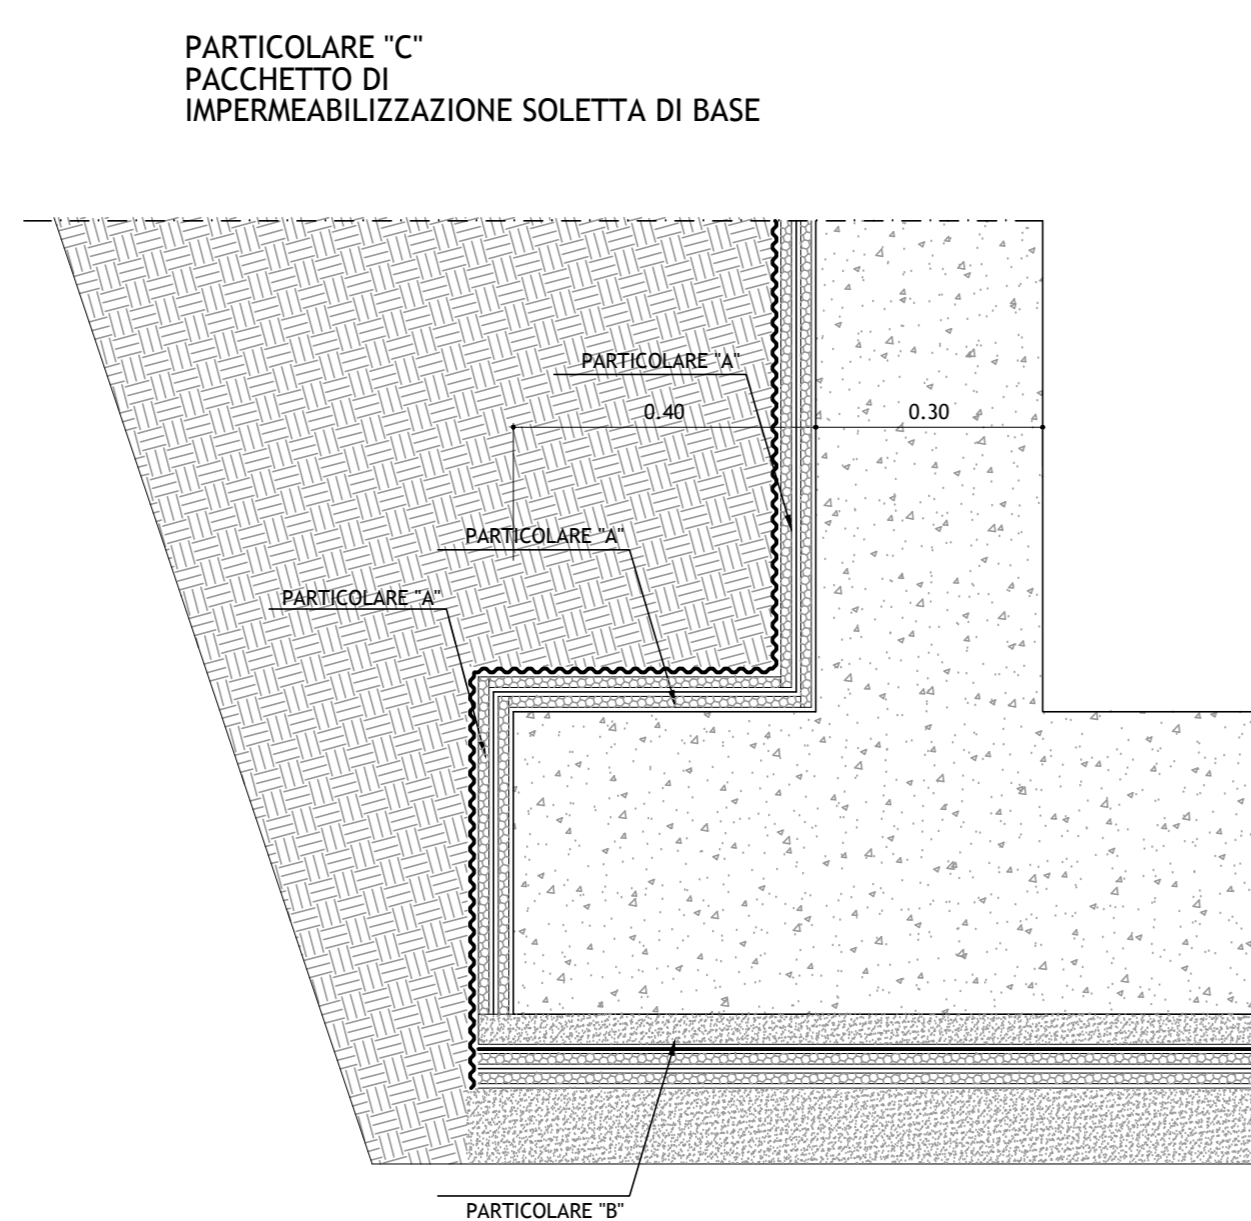


PARTICOLARE C
scala 1:10

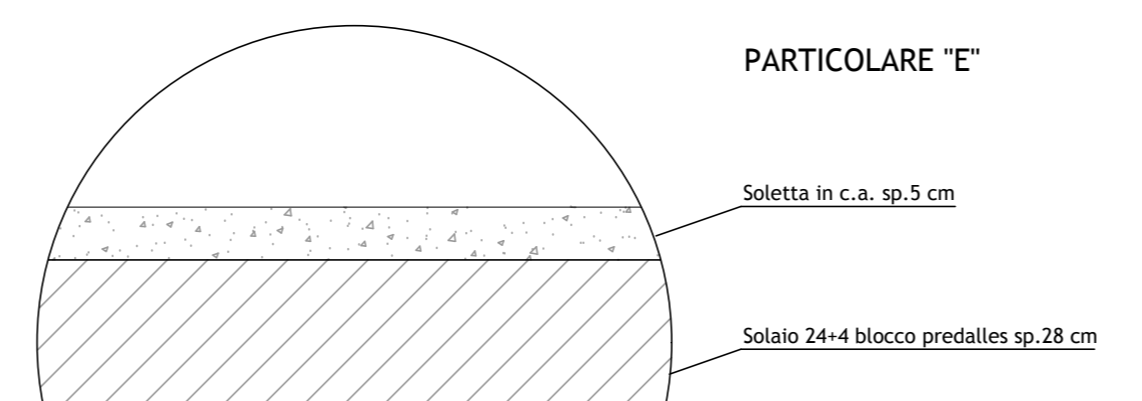

PARTICOLARE E
scala 1:10

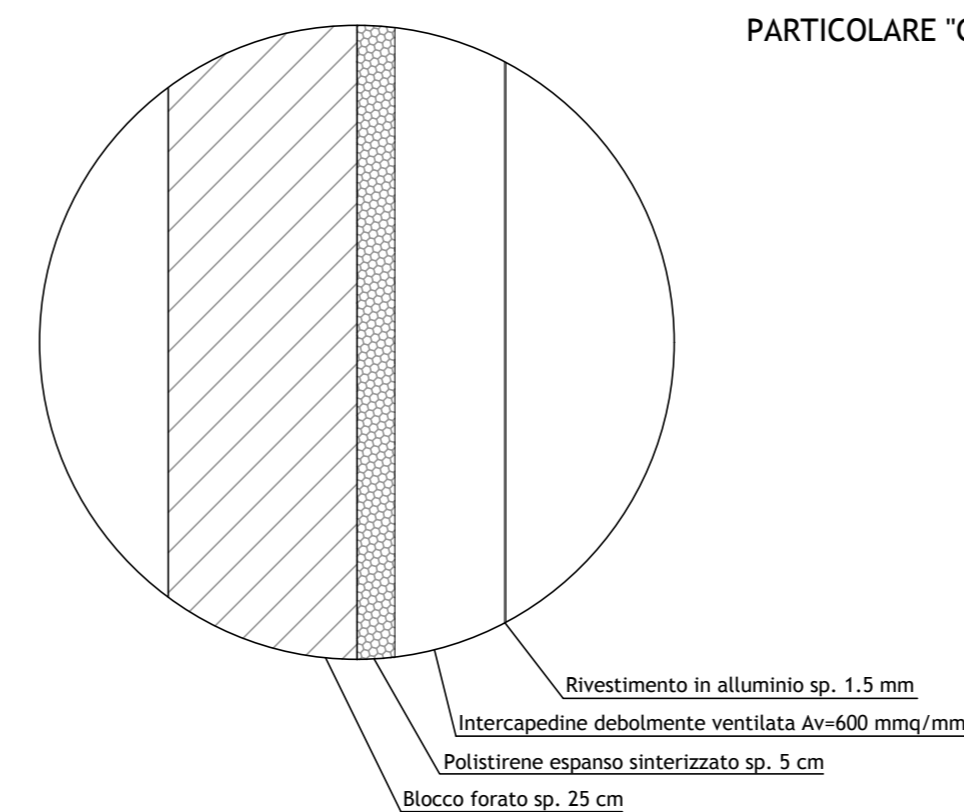

PARTICOLARE G
scala 1:10


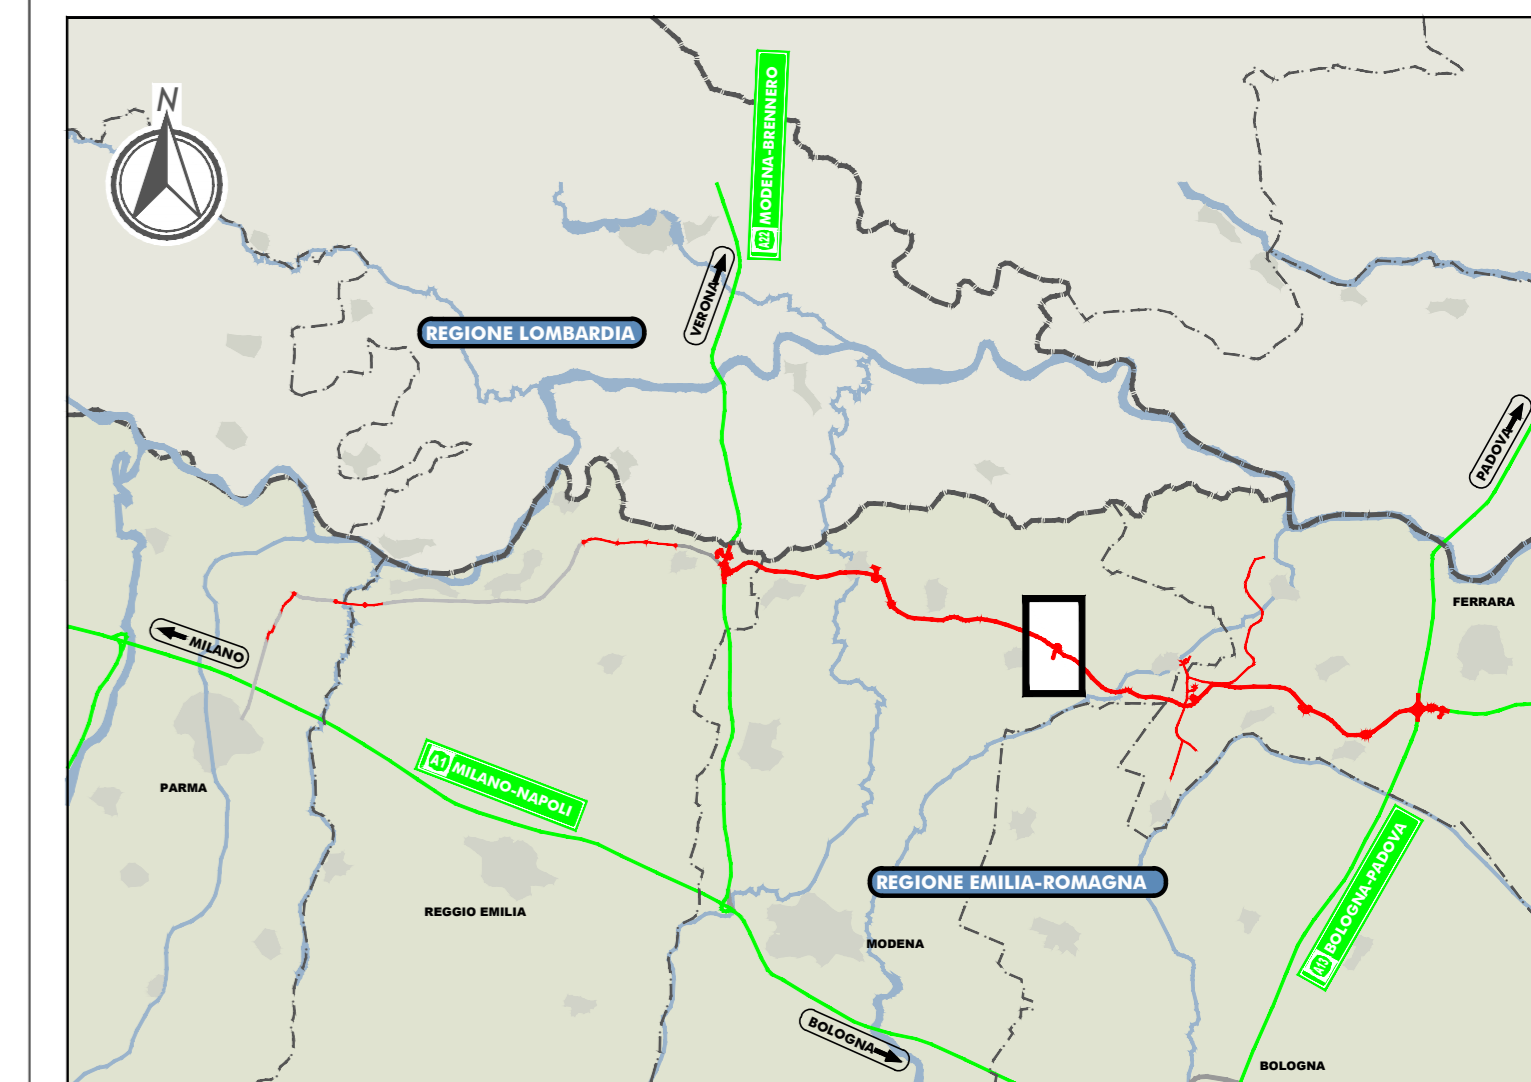


LEGENDA
INFISSO CON VETRO ANTI INTROSPEZIONE

ELABORATI DI RIFERIMENTO
PD_0_S03_SFB03_0_FB_PP_01 PER RIFERIMENTI SEZIONI E PROSPETTI IN PIANA

CARATTERISTICHE DEI MATERIALI

NOTE
- Quote altimetriche espresse in metri
- Quote lineari espresse in cm
- I cantieri relativi alle opere controterra saranno eseguiti con sabbietta A2.4
- La quota altimetrica 0.00 del disegno corrisponde a +14.53 m s.l.m.

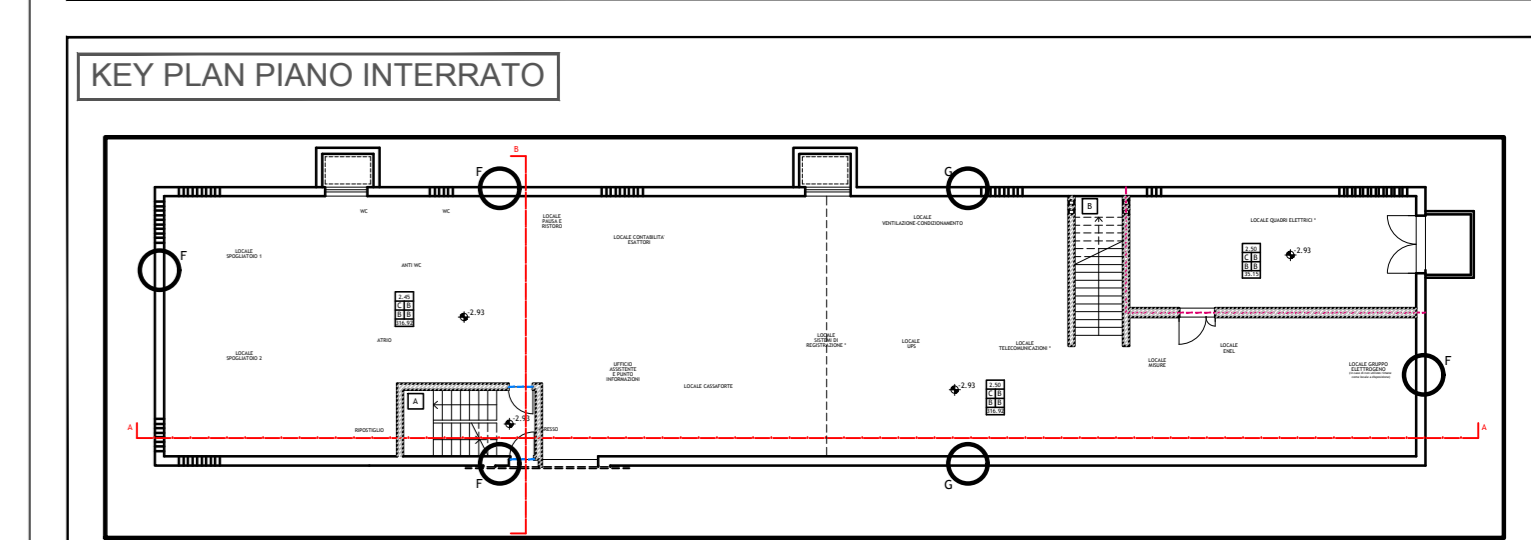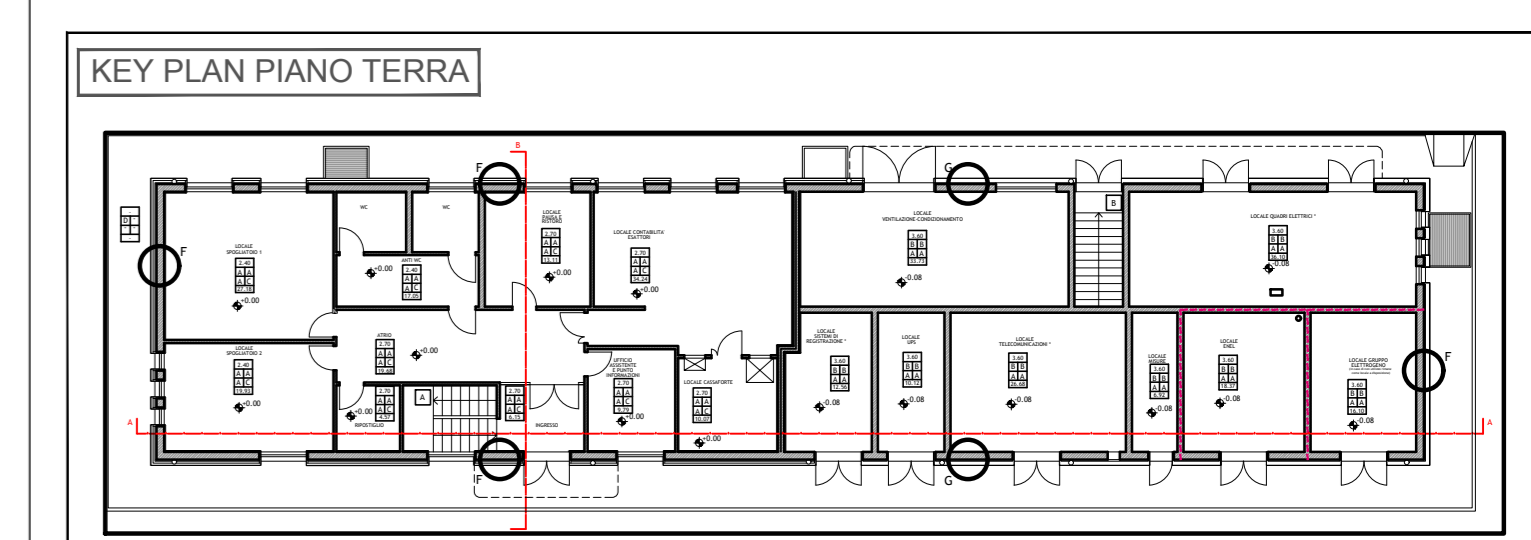

IL CONCESSIONARIO
Regione Emilia-Romagna

IL CONCESSIONARIO
ARC AUTOSTRADA REGIONALE CISPADANA

AUTOSTRADA REGIONALE CISPADANA DAL CASELLO DI REGGIOLO-ROLO SULLA A22 AL CASELLO DI FERRARA SUD SULLA A13
CODICE C.U.P. E8180800600009

PROGETTO DEFINITIVO

ASSE AUTOSTRADALE
OPERE STRUTTURALI
ARCHITETTONICHE
SAN FELICE SUL PANARO - FINALE EMILIA - EDIFICIO DI ESAZIONE
PROSPETTI, SEZIONI, DETTAGLI

IL PROGETTISTA
Ing. Andrea Ludovini
Albo Ingeg. Parag. n° 42374

RESPONSABILE INTEGRAZIONE PRESTAZIONI SPECIALISTICHE
Ing. Antonio Anania


G									
F									
E									
D									
C									
B	01.08.2019	EMISSIONE PER OTTEMPERANZA DECRETO VIA DEL 25.07.2017	Mancone	Lucarelli	Anania				
A	17.04.2012	EMISSIONE	Zadra	De Fazio	Salsi				
REV.	DATA	DESCRIZIONE	REDAZIONE	CONTROLLI	APPROVAZIONE				
IDENTIFICAZIONE ELABORATO									
AUTOGRAFIA: 17/08/2019 SCALE: 1:10/100									