
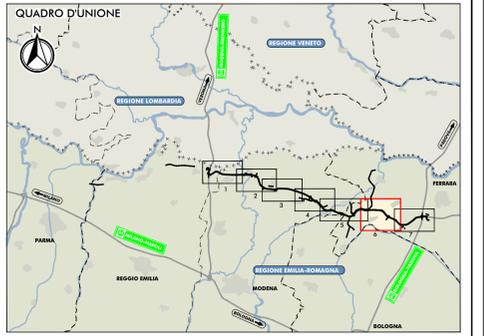


PLANIMETRIA DI PROGETTO

SCALA 1:10.000

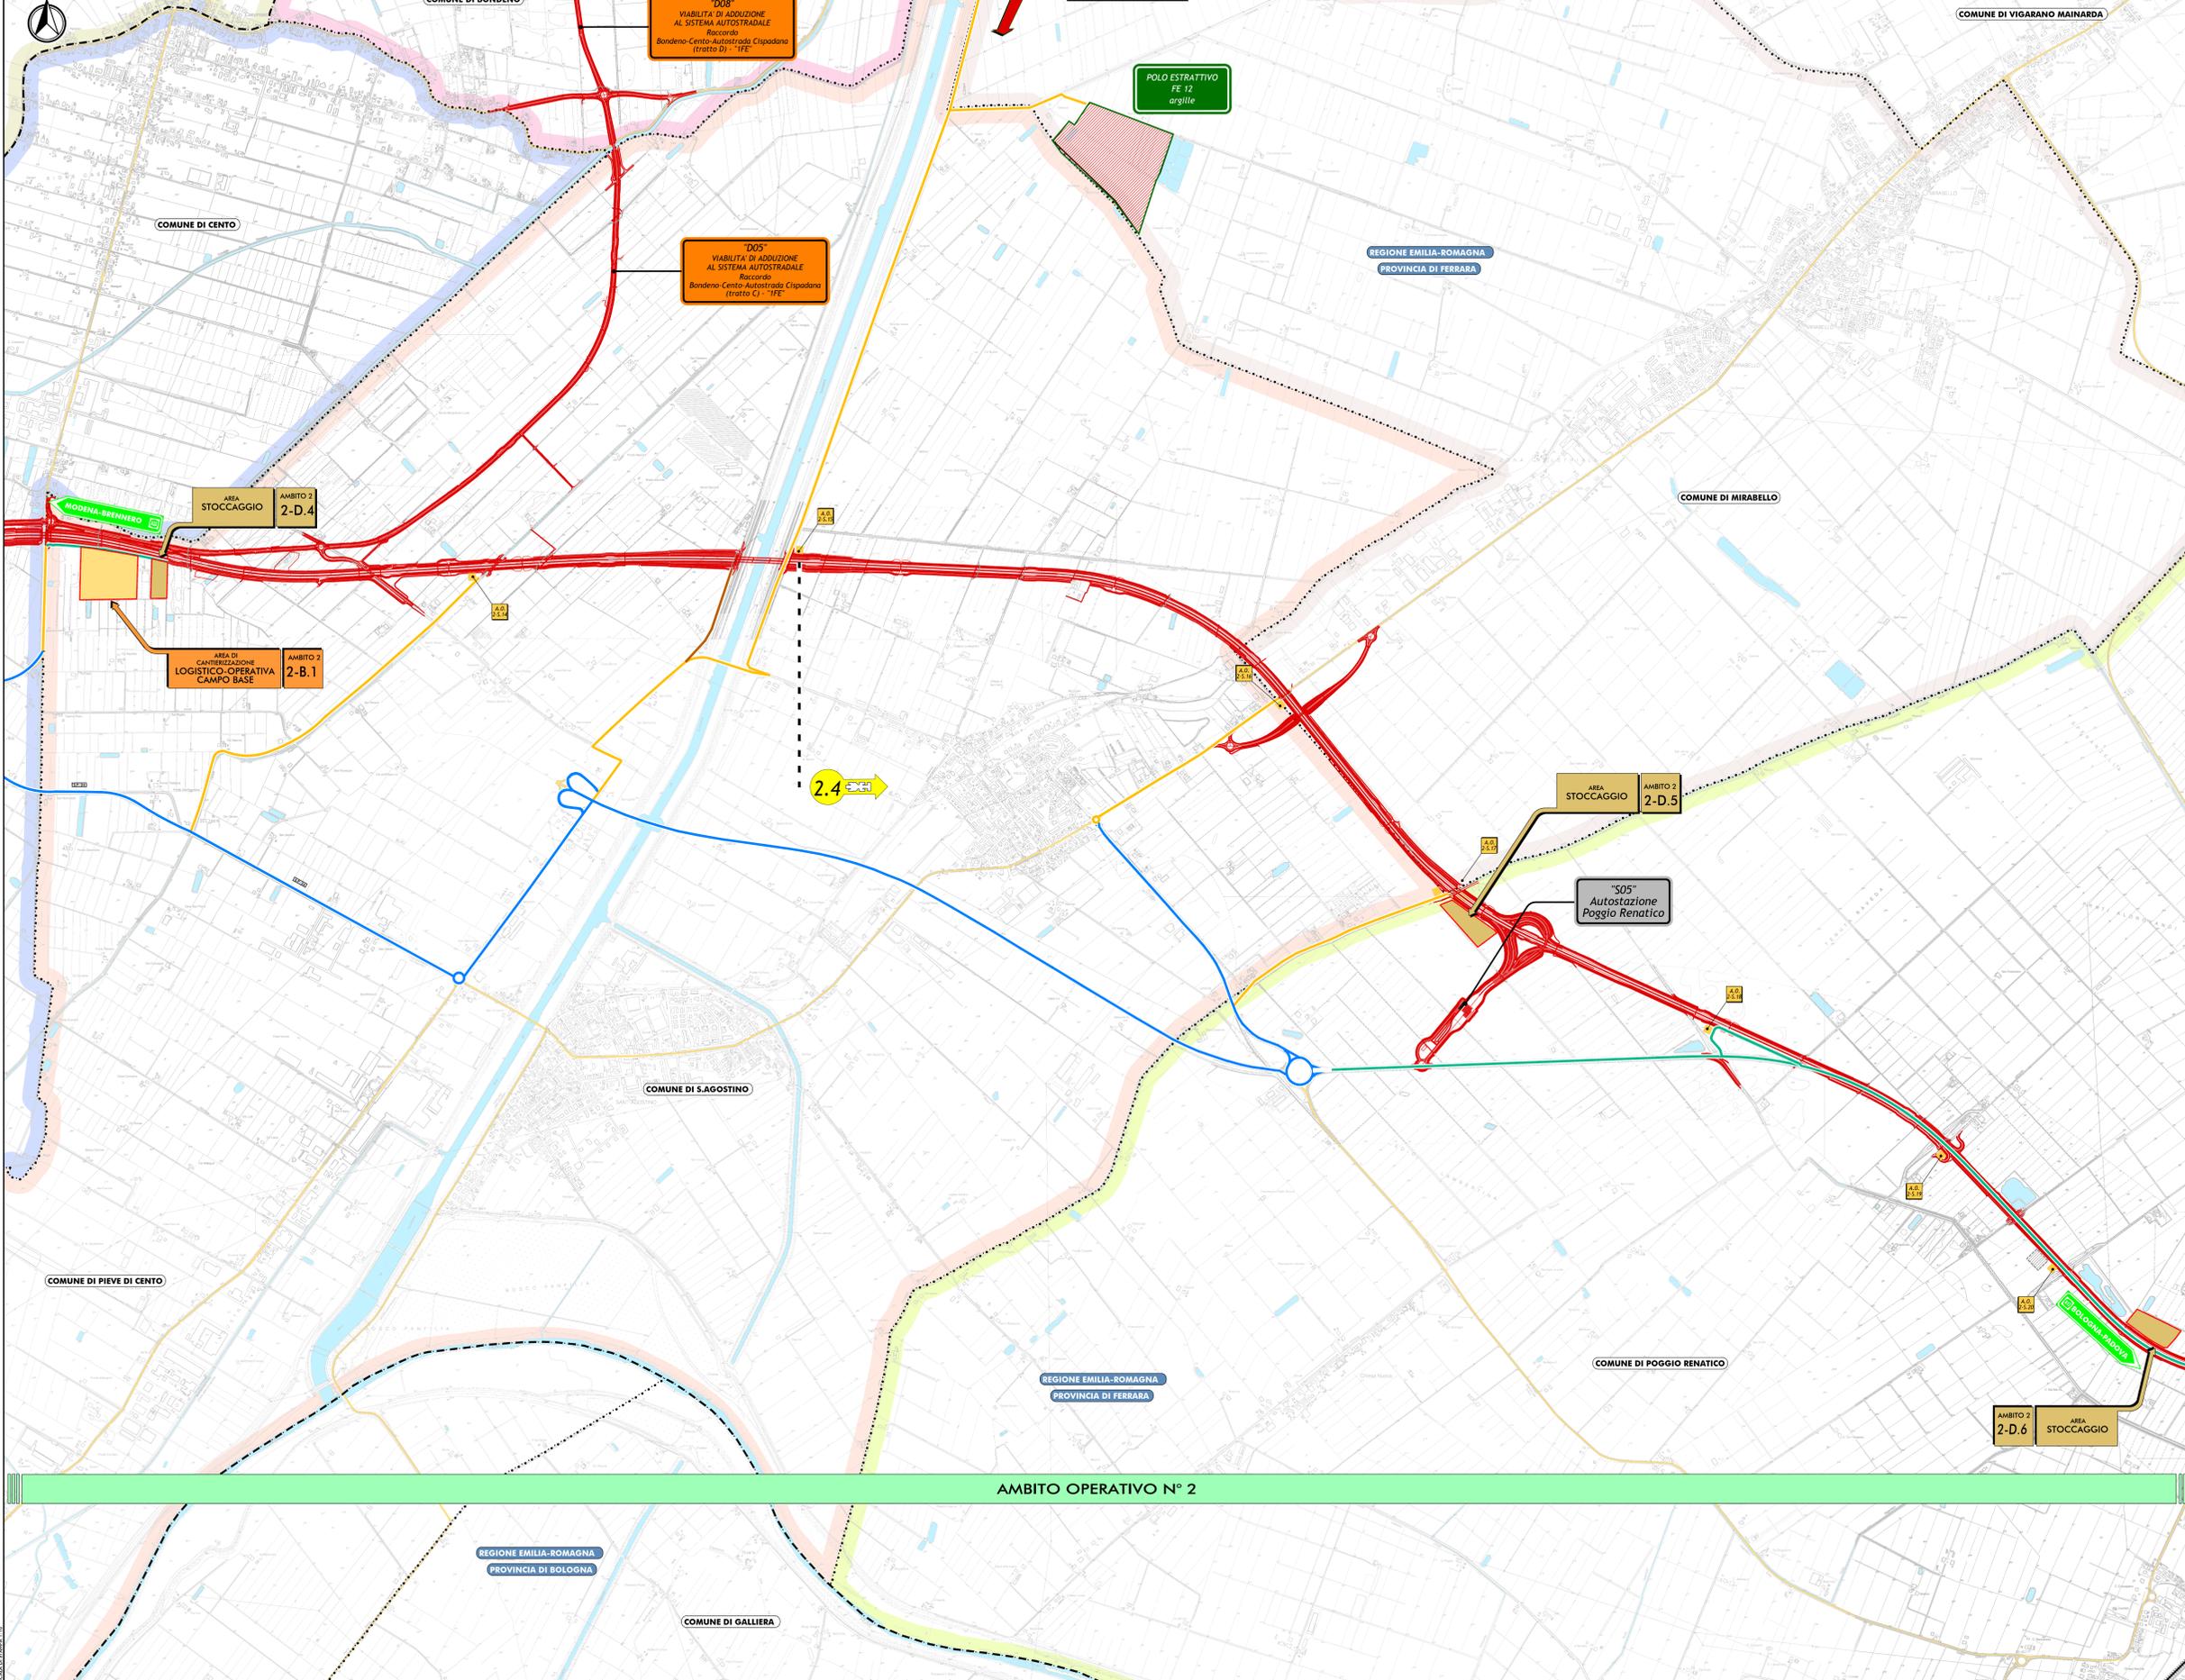

- LEGENDA**
- FERRITORIO**
- Confine regionali
 - Confine provinciali
 - Confine comunali
 - Comune di Cento
 - Comune di S. Agostino
 - Comune di Mirabello
 - Comune di Poggio Renatico
 - Comune di Bondeno
 - Canali di acque e preesistenze idrauliche principali
- INFRASTRUTTURE ESISTENTI**
- Autostrade
 - Ferrovie
 - Strade Statali
 - Strade Provinciali
- INFRASTRUTTURE DI PROGETTO**
- Tracciato autorodale di progetto, viabilità di adozione ed interventi locali di collegamento viario di sistema autorodale
- AREE OPERATIVE**
- Area di cantierizzazione con funzione LOGISTICO-OPERATIVA CAMPO BASE
 - Area OPERATIVA
 - Area di STOCCAGGIO materiali inerte
 - Area propedeutica alla riqualificazione delle interferenze con sottoservizi
- VIABILITA' DI CANTIERE 1° FASE**
- Viabilità Autorodale interessata dalla movimentazione dei mezzi per l'approvvigionamento di inerti
 - Viabilità Statale e Provinciale interessata dalla movimentazione dei mezzi operativi
 - Viabilità Comunale interessata dalla movimentazione dei mezzi operativi
 - Viabilità Minore interessata dalla movimentazione dei mezzi operativi
 - Piste di cantiere
 - Opera di progetto propedeutica al completamento delle piste di cantiere da realizzare in 1° fase (inizio lavori 1° anno)
 - 1.50m Fronte di Avanzamento Lavori
- POLI ESTRATTIVI, APPROVVIGIONAMENTO CONGLOMERATI BITUMINOSI E CONFERIMENTO MATERIALI DI RISULTA**
- Impianti estrattivi previsti e/o ampliamenti di poli esistenti per inerti non pregiati
 - Impianti di approvvigionamento di conglomerati bituminosi
 - Impianti di approvvigionamento di materiali per conglomerato cementareo e per strade autorodali
 - Impianti di conferimento conglomerati bituminosi
 - Poli di conferimento materiali di risulta

IL CONCESSIONARIO
ARC AUTOSTRADA CISPADANA

IL CONCESSIONARIO
ARC AUTOSTRADA CISPADANA

AUTOSTRADA REGIONALE CISPADANA
 DAL CASELLO DI REGGIOLO-ROLO SULLA A22
 AL CASELLO DI FERRARA SUD SULLA A13
 CODICE C.U.P. E8180800000009

PROGETTO DEFINITIVO

ASSE AUTOSTRADALE (COMPRESIVO DEGLI INTERVENTI LOCALI DI COLLEGAMENTO VIARIO AL SISTEMA AUTOSTRADALE)
 CANTIERIZZAZIONE - DEFINIZIONE DELLA CANTIERIZZAZIONE DELL'OPERA
 LOCALIZZAZIONE CANTIERI

PLANIMETRIA DI DETTAGLIO CON INDICAZIONE DEGLI AMBITI OPERATIVI, DELLE FASI DI LAVORO, DELLE AREE E DELLE PISTE DI CANTIERE E DEI PERCORSI DEI MEZZI OPERATIVI CONGIUNTI CON LE VIABILITÀ MAGGIORI E MINORI ESISTENTI: 1° FASE - TAVOLA 6/7

IL PROGETTISTA
 Ing. Filippo Viero
 Ord. Ing. Prov. PR n. 827

RESPONSABILE INTEGRAZIONE PRESTAZIONI SPECIALISTICHE
 Ing. Antonio Anania
 Albo Ing. Perugia n° A2274

IL CONCESSIONARIO
 Autostada Regionale Cispadana S.p.A.
 Presidente
 Giuseppe Pizzari

Dot. Ing. Antonio Anania
 IMPRESA TOZZAROTTI & C. S.p.A.
 Via S. Maria Maddalena di Parigi 4/A/2019

G									
F									
E									
D									
C									
B	01.08.2019	EMISSIONE PER OTTEMPERANZA DECRETO VIA DEL 25.07.2017	MIANTOVI	VIARIO	ANANITA				
A	17.04.2019	EMISSIONE	CATTANI	BEGARELLI	SALISI				
REV.	DATA	DESCRIZIONE	REDAZIONE	CONTROLO	APPROVAZIONE				
IDENTIFICAZIONE ELABORATO	DATA	SCALE	PRODOTTORE	DATA	SCALA				
01/01/19	01/01/19	1:10.000	ARC	01/01/19	1:10.000				