
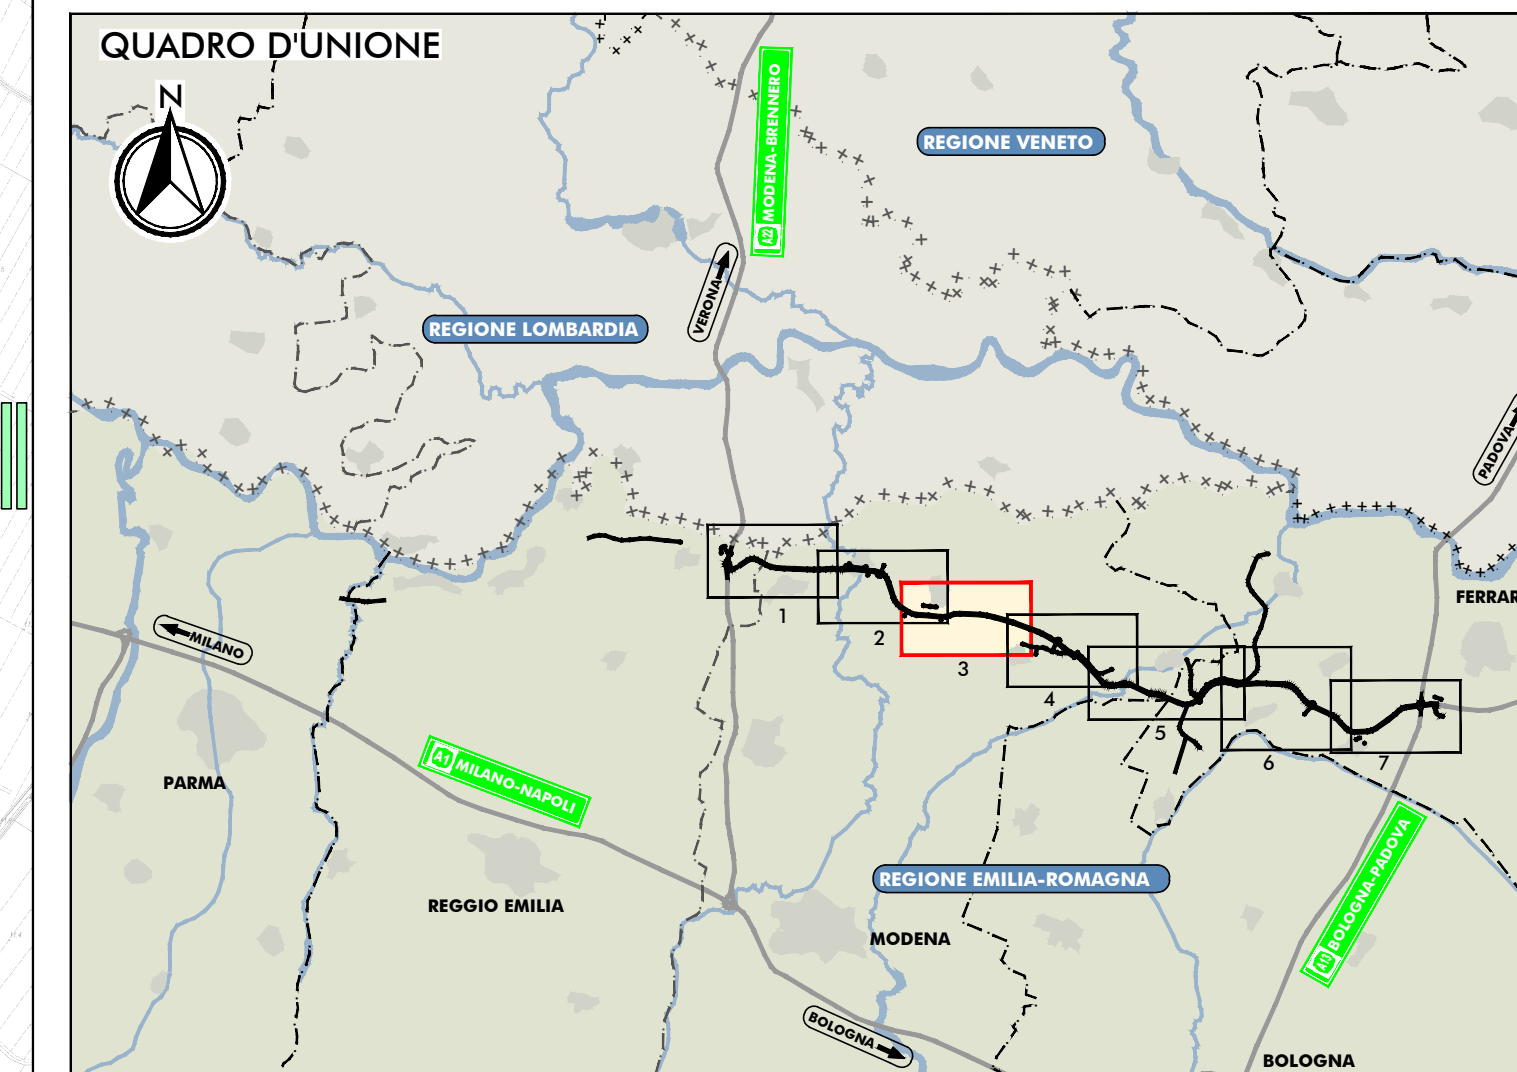


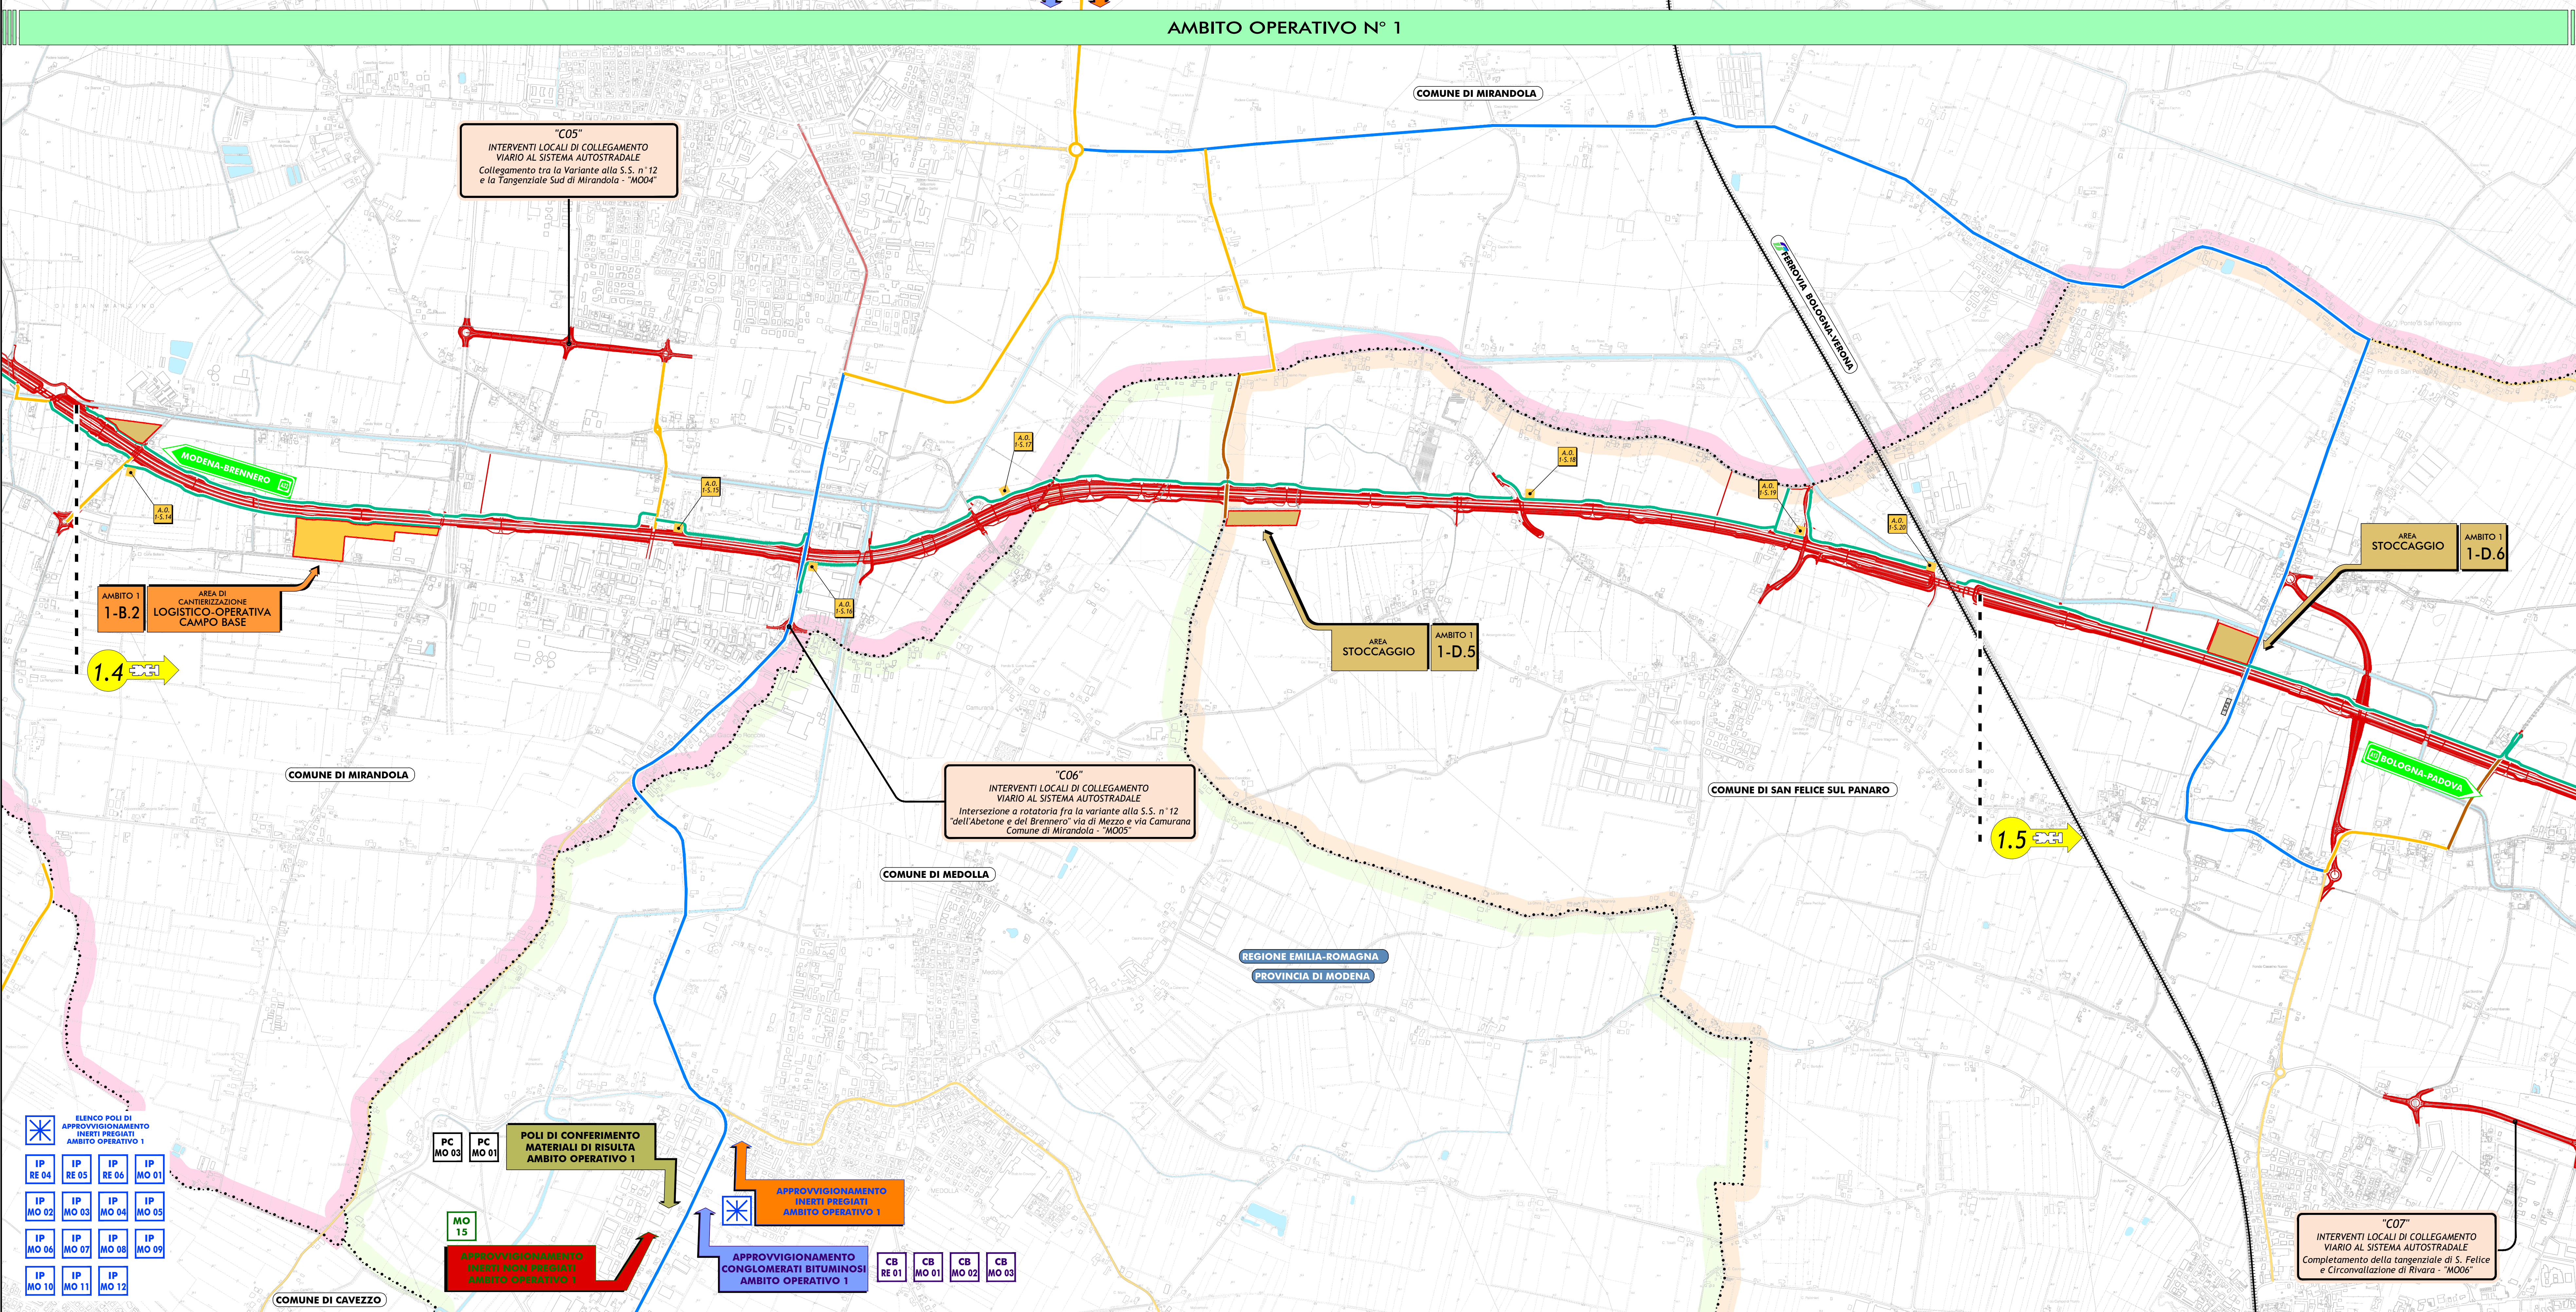

TERRITORIO

- Confini regionali
- Confini provinciali
- Confini comunali

INFRASTRUTTURE ESISTENTI

- Autostrade
- Ferrovie
- Strade Statali
- Strade Provinciali

INFRASTRUTTURE DI PROGETTO

- Tracciato Autostradale di progetto, viabilità di adozione ed interventi locali di collegamento viario al sistema autostradale

AREE OPERATIVE

- Area di cantierizzazione con funzione LOGISTICO-OPERATIVA-CAMPO BASE
- Area OPERATIVA
- Area di STOCCAGGIO materiale inerte

VIABILITA' DI CANTIERE 2° FASE

- Viabilità Autostradale interessata dalla movimentazione dei mezzi per l'approvvigionamento di Inerti
- Viabilità Statale e Provinciale interessata dalla movimentazione dei mezzi operativi
- Viabilità Comunale interessata dalla movimentazione dei mezzi operativi
- Viabilità Minore interessata dalla movimentazione dei mezzi operativi
- Piste di cantiere
- Opera di progetto progettuale al completamento delle piste di cantiere da realizzare in 1° fase (inizio lavori 1° anno)
- Fronte di Avanzamento Lavori

POLI ESTRATTIVI, APPROVVIGIONAMENTO CONGLOMERATI BITUMINOSI E CONFERIMENTO MATERIALI DI RISULTA

- Ambiti estrattivi proposti e/o ampliamenti di poli esistenti per Inerti non pregiati
- Impianti di approvvigionamento conglomerati bituminosi
- Impianti di conferimento di materiali per conglomerato cementato e per strato anticappellaia
- Poli di conferimento materiali di risulta

IL CONCEDENTE  Regione Emilia-Romagna

IL CONCESSIONARIO  ARCS AUTOSTRADA REGIONALE CISPADANA


AUTOSTRADA REGIONALE CISPADANA
DAL CASELLO DI REGGIOLO-ROLO SULLA A22
AL CASELLO DI FERRARA SUD SULLA A13
 CODICE C.U.P. E8180800060009

PROGETTO DEFINITIVO

**ASSE AUTOSTRADALE (COMPRESIVO DEGLI INTERVENTI LOCALI
DI COLLEGAMENTO VIARIO AL SISTEMA AUTOSTRADALE)**
CANTIERIZZAZIONE - DEFINIZIONE DELLA CANTIERIZZAZIONE DELL'OPERA

LOCALIZZAZIONE CANTIERI

PLANIMETRIA DI DETTAGLIO CON INDICAZIONE DEGLI AMBITI OPERATIVI, DELLE FASI DI LAVORO, DELLE AREE
DELLE PISTE DI CANTIERE E DEI PERCORSI DEI MEZZI OPERATIVI COINCIDENTI CON LE VIABILITÀ MAGGIORI
MINORI ESISTENTI: 2° FASE -TAVOLA 3/7

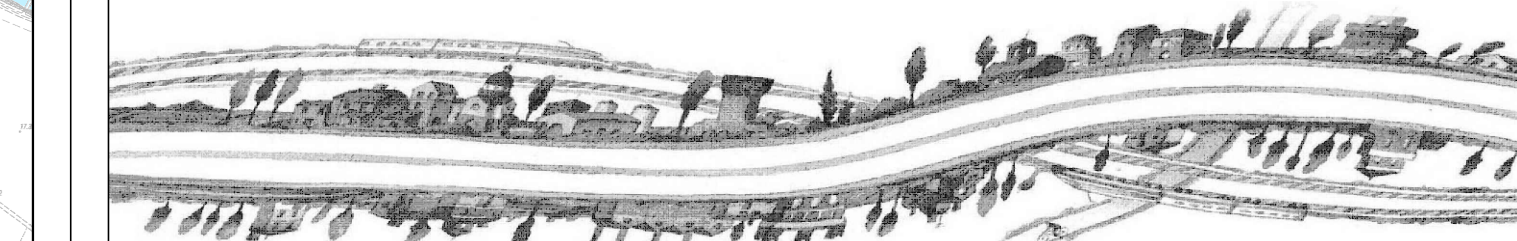

IL PROGETTISTA

Ing. Filippo Viaro
Ord. Inq. Prov. PR n. 827

Ing. FILIPPO VIG...

all'Albo degli
Ingegnieri
di PARMA

№ 821

	01.08.2019	EMISSION
	17.04.2012	EMISSION

V.	DATA	
IDENTIFICAZIONE ELABORATO		
NUM. PROG.	FISE	LCTO

IL PRESENTE DOCUMENTO NON POTRÀ ESSERE COPIA

RESPONSABILE INTEGRAZIONE

PRESTAZIONI SPECIALISTICHE
Ing. Antonio Anania
Albo Ing. Perugia n° A2574

Dott. Ing. Antonio Anania

IMPRESA PIZZARDOTTI & C. S.p.A.
iscritto ordine ingegneri di Perugia n. A2574

PRANZA DECRETO VIA DEL 25.07.2017	M.
	C.

CODICE OPERA MES		TITOLO OPERA		ANNO		TIPO CLASSE	

AKK00 0 KK PF

IL CONCESSIONARIO

Autostrada Regionale
Cisneriens S.p.A.

IL PRESIDENTE
Graziano Pattuzzi

Mark Wki

I	VIARO	ANA
I	BECCARELLI	SAL

DATE	CONTROLLED	APPROVED
ISSUED	REV.	DATA: AGOSTO

0 B Scala 1:10

[illegible]