PLANIMETRIA DI PROGETTO

SCALA 1:10.000

AREA STOCCAGGIO — AMBITO 1 — 1-D.6

MO 29 — APPROVVIGIONAMENTO INERTI NON PREGIATI AMBITO OPERATIVO 1 E 2

MO 29 — APPROVVIGIONAMENTO INERTI NON PREGIATI AMBITO OPERATIVO 1 E 2

MO 23 — APPROVVIGIONAMENTO INERTI NON PREGIATI AMBITO OPERATIVO 1 E 2

FE 6 — APPROVVIGIONAMENTO INERTI NON PREGIATI AMBITO OPERATIVO 2

MODENA-BRENNERO

A.O. 15.2.1

A.O. 15.2.2

A.O. 15.2.3

A.O. 15.2.4

A.O. 2.6.1

A.O. 2.6.2

A.O. 2.6.3

A.O. 2.6.4

2.1

km 30+115.04

AMBITO OPERATIVO N° 2

REGIONE EMILIA-ROMAGNA

PROVINCIA DI MODENA

COMUNE DI FINALE EMILIA

"S03"
Autostazione
S.Felice sul Panaro -
- Finale Emilia

AREA STOCCAGGIO — AMBITO 2 — 2-D.1

"C07"
INTERVENTI LOCALI DI COLLEGAMENTO VIARIO AL SISTEMA AUTOSTRADALE
Completamento della tangenziale di S. Felice e Circonvallazione di Rivara - "M006"

OPERA DA REALIZZARSI IN PRIMA FASE
Sottovia SC "Salde Entra"
Variante alla S.P. 46B

"C08"
INTERVENTI LOCALI DI COLLEGAMENTO VIARIO AL SISTEMA AUTOSTRADALE
Viabilità di collegamento tra la S.C. "Salde Entra" ed il polo industriale di Finale Emilia - "M007"

COMUNE DI SAN FELICE SUL PANARO

FERROVIA BOLOGNA-VERONA

AMBITO OPERATIVO N° 1

km 30+115.04

BOLOGNA-PADOVA

AREA STOCCAGGIO — AMBITO 2 — 2-D.2

COMUNE DI CAMPOSANTO

OPERA DA REALIZZARSI IN PRIMA FASE
Cavalcavia poderale al km 33+022

POLI DI CONFERIMENTO MATERIALI DI RISULTA AMBITO OPERATIVO 1

PC MO 02 — PC MO 04

MO 28 — APPROVVIGIONAMENTO INERTI NON PREGIATI AMBITO OPERATIVO 1 E 2

SCALA DI STAMPA 1:10

QUADRO D'UNIONE

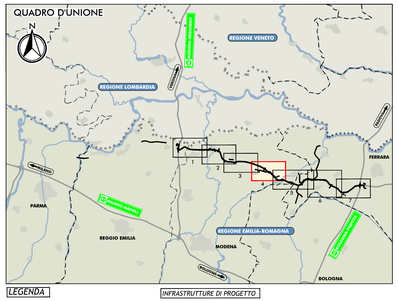

LEGENDA

TERRITORIO

- Confini regionali
- Confini provinciali
- Confini comunali
- Comune di San Felice sul Panaro
- Comune di Finale Emilia
- Corsi d'acqua e presenze idrografiche principali

INFRASTRUTTURE ESISTENTI

- Autostrade
- Ferrovie
- Strade Statali
- Strade Provinciali

INFRASTRUTTURE DI PROGETTO

- Tracciato autostradale di progetto, viabilità di adduzione ed interventi locali di collegamento viario al sistema autostradale

AREE OPERATIVE

- Area di cantierizzazione con funzione LOGISTICO-OPERATIVA-CAMPO BASE
- Area di STOCCAGGIO materiale inerte
- Area OPERATIVA

VIABILITA' DI CANTIERE 2° FASE

- Viabilità Autostradale interessata dalla movimentazione dei mezzi per l'approvvigionamento di inerti
- Viabilità Statale e Provinciale interessata dalla movimentazione dei mezzi operativi
- Viabilità Comunale interessata dalla movimentazione dei mezzi operativi
- Viabilità Minore interessata dalla movimentazione dei mezzi operativi
- Piste di cantiere
- Opera di progetto propedeutica al completamento delle piste di cantiere da realizzarsi in 1° fase (inizio lavori 1° anno)
- 1.2 Fronte di Avanzamento Lavori

POLI ESTRATTIVI, APPROVVIGIONAMENTO CONGLOMERATI BITUMINOSI E CONFERIMENTO MATERIALI DI RISULTA

- Ambiti estrattivi proposti e/o ampliamenti di poli esistenti per inerti non pregiati
- Impianti di approvvigionamento conglomerati bituminosi
- Impianti di approvvigionamento di materiali per conglomerato cementizio e per strato anticapillare
- Poli di conferimento materiali di risulta

IL CONCEDENTE: Regione Emilia-Romagna

IL CONCESSIONARIO: ARC Autostrada Regionale Cispadana

AUTOSTRADA REGIONALE CISPADANA
DAL CASELLO DI REGGIOLO-ROLO SULLA A22 AL CASELLO DI FERRARA SUD SULLA A13

CODICE C.U.P. E81B08000060009

PROGETTO DEFINITIVO

ASSE AUTOSTRADALE (COMPRENSIVO DEGLI INTERVENTI LOCALI DI COLLEGAMENTO VIARIO AL SISTEMA AUTOSTRADALE)

CANTIERIZZAZIONE - DEFINIZIONE DELLA CANTIERIZZAZIONE DELL'OPERA

LOCALIZZAZIONE CANTIERI

PLANIMETRIA DI DETTAGLIO CON INDICAZIONE DEGLI AMBITI OPERATIVI, DELLE FASI DI LAVORO, DELLE AREE E DELLE PISTE DI CANTIERE E DEI PERCORSI DEI MEZZI OPERATIVI COINCIDENTI CON LE VIABILITA' MAGGIORI E MINORI ESISTENTI. 2° FASE -TAVOLA 4/7

IL PROGETTISTA
Ing. Filippo Visaro
Ord. Ing. Prov. PR n. 827

RESPONSABILE INTEGRAZIONE PRESTAZIONI SPECIALISTICHE
Ing. Antonio Anania
Albo Ing. Perugia n° A2574
Dott. Ing. Antonio Anania
IMPRESA PIZZAROTTI S.C. S.p.A.
Iscritto Albo Ingegneri di Perugia A2574

IL CONCESSIONARIO
Autostrada Regionale Cispadana S.p.A.
IL PRESIDENTE
Giuseppe Patuzzi

REV.	DATA	DESCRIZIONE	REDAZIONE	CONTROLLO	APPROVAZIONE
G					
F					
E					
D					
C					
B	01.08.2019	EMISSIONE PER OTTEMPERANZA DECRETO VIA DEL 25.07.2017	MANTOVI	VIARO	ANANIA
A	17.04.2012	EMISSIONE	CATTANI	BECCARELLI	SALSI

IDENTIFICAZIONE ELABORATO

RIF. PROG.	FASE	LOTTO	GRUPPO	CODICE OPERA WBS	TRATTO OPERA	AMBITO	TIPO ELABORATO	PROGRESSIVO	REV.
3 5 4 4	P D	0	A 0 0	A K K 0 0	0	K K	P P	1 1	B

DATA: AGOSTO 2019

SCALA: 1:10.000

IL PRESENTE DOCUMENTO NON POTRA' ESSERE COPIATO, RIPRODOTTO O ALTRIMENTI PUBBLICATO, IN TUTTO O IN PARTE, SENZA IL CONSENSO SCRITTO DEL CONCEDENTE. OGNI UTILIZZO NON AUTORIZZATO SARA' PERSEGUITO A NORMA DI LEGGE.
THIS DOCUMENT MAY NOT BE COPIED, REPRODUCED OR PUBLISHED, EITHER IN PART OR IN ITS ENTIRETY, WITHOUT THE WRITTEN PERMISSION OF ARCESIS CONCESSIONARIA. UNAUTHORIZED USE WILL BE PROSECUTED BY LAW.